


兴宁市城镇建设用地勘测定界图

红线面积：约26.4495亩
坐落：叶塘镇田心村、龙坪村

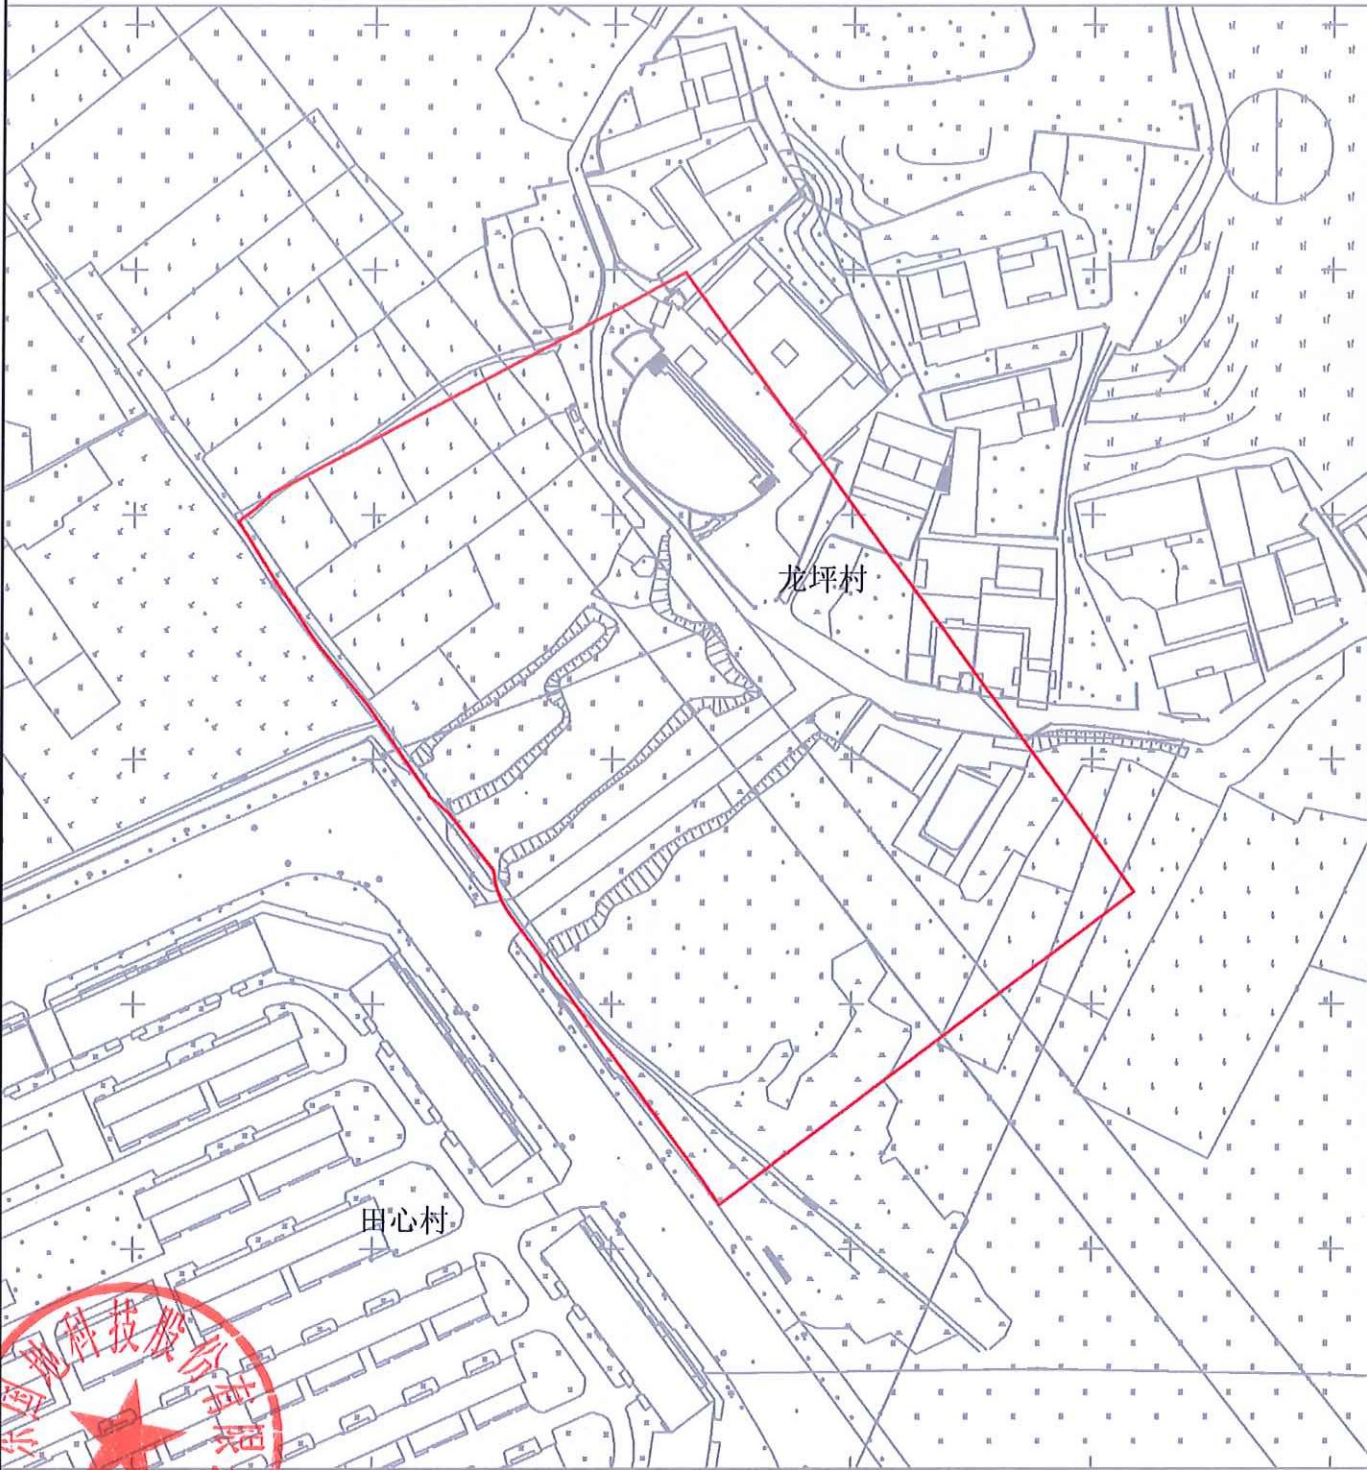

广东国地科技股份有限公司



2000国家大地坐标系
1985国家高程基准

1: 1500

编号：CZPC20250501
制图日期：2025年3月