


兴宁市城镇建设用地勘测定界图

红线面积: 10740.00m² , 约16.1100亩

坐落: 兴宁市坭陂镇官陂村、角塘村

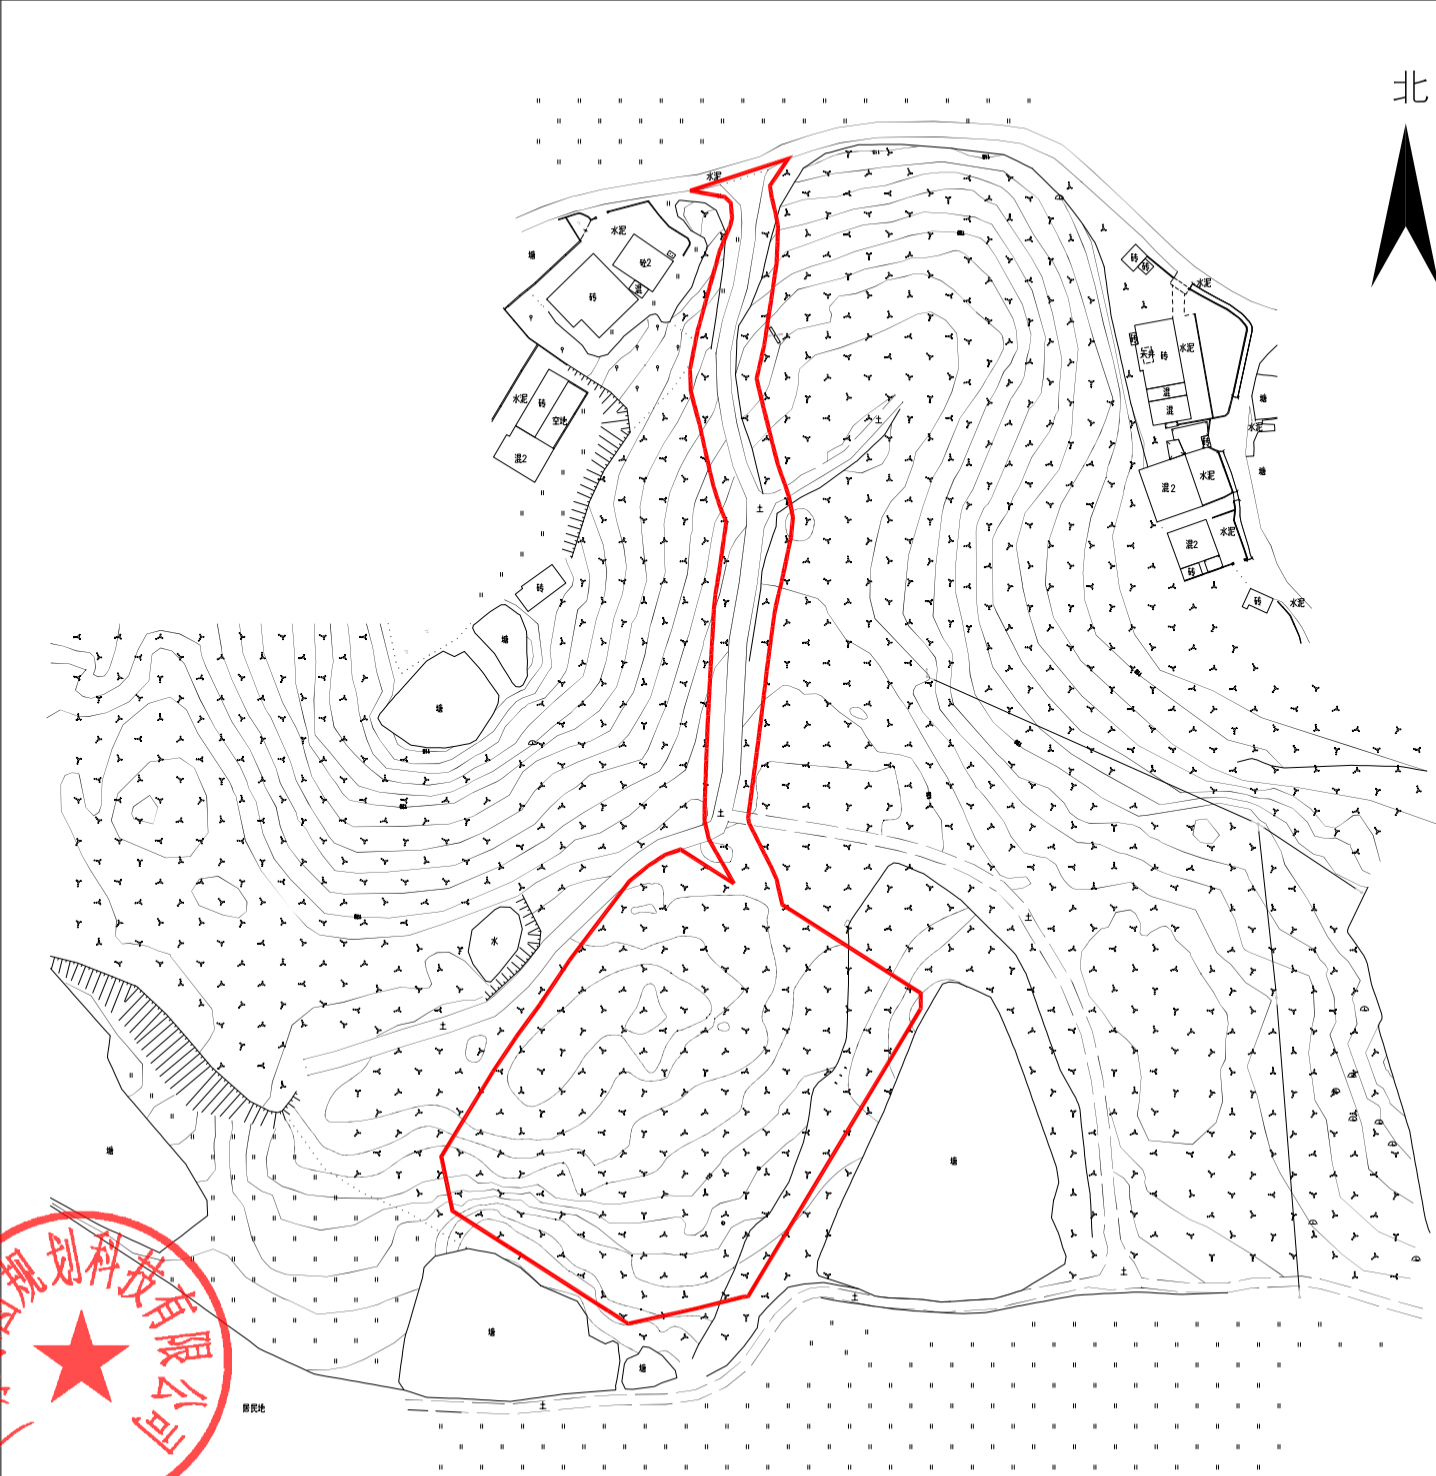

广东东图规划科技有限公司

编号: CZPC20250301
绘图日期: 2025年3月13日

1:2000

绘图员: 梁荣斌
审核员: 聂晓萌