


兴宁市城镇建设用地勘测定界图

红线面积：约43.26亩
坐落：黄槐镇槐东村

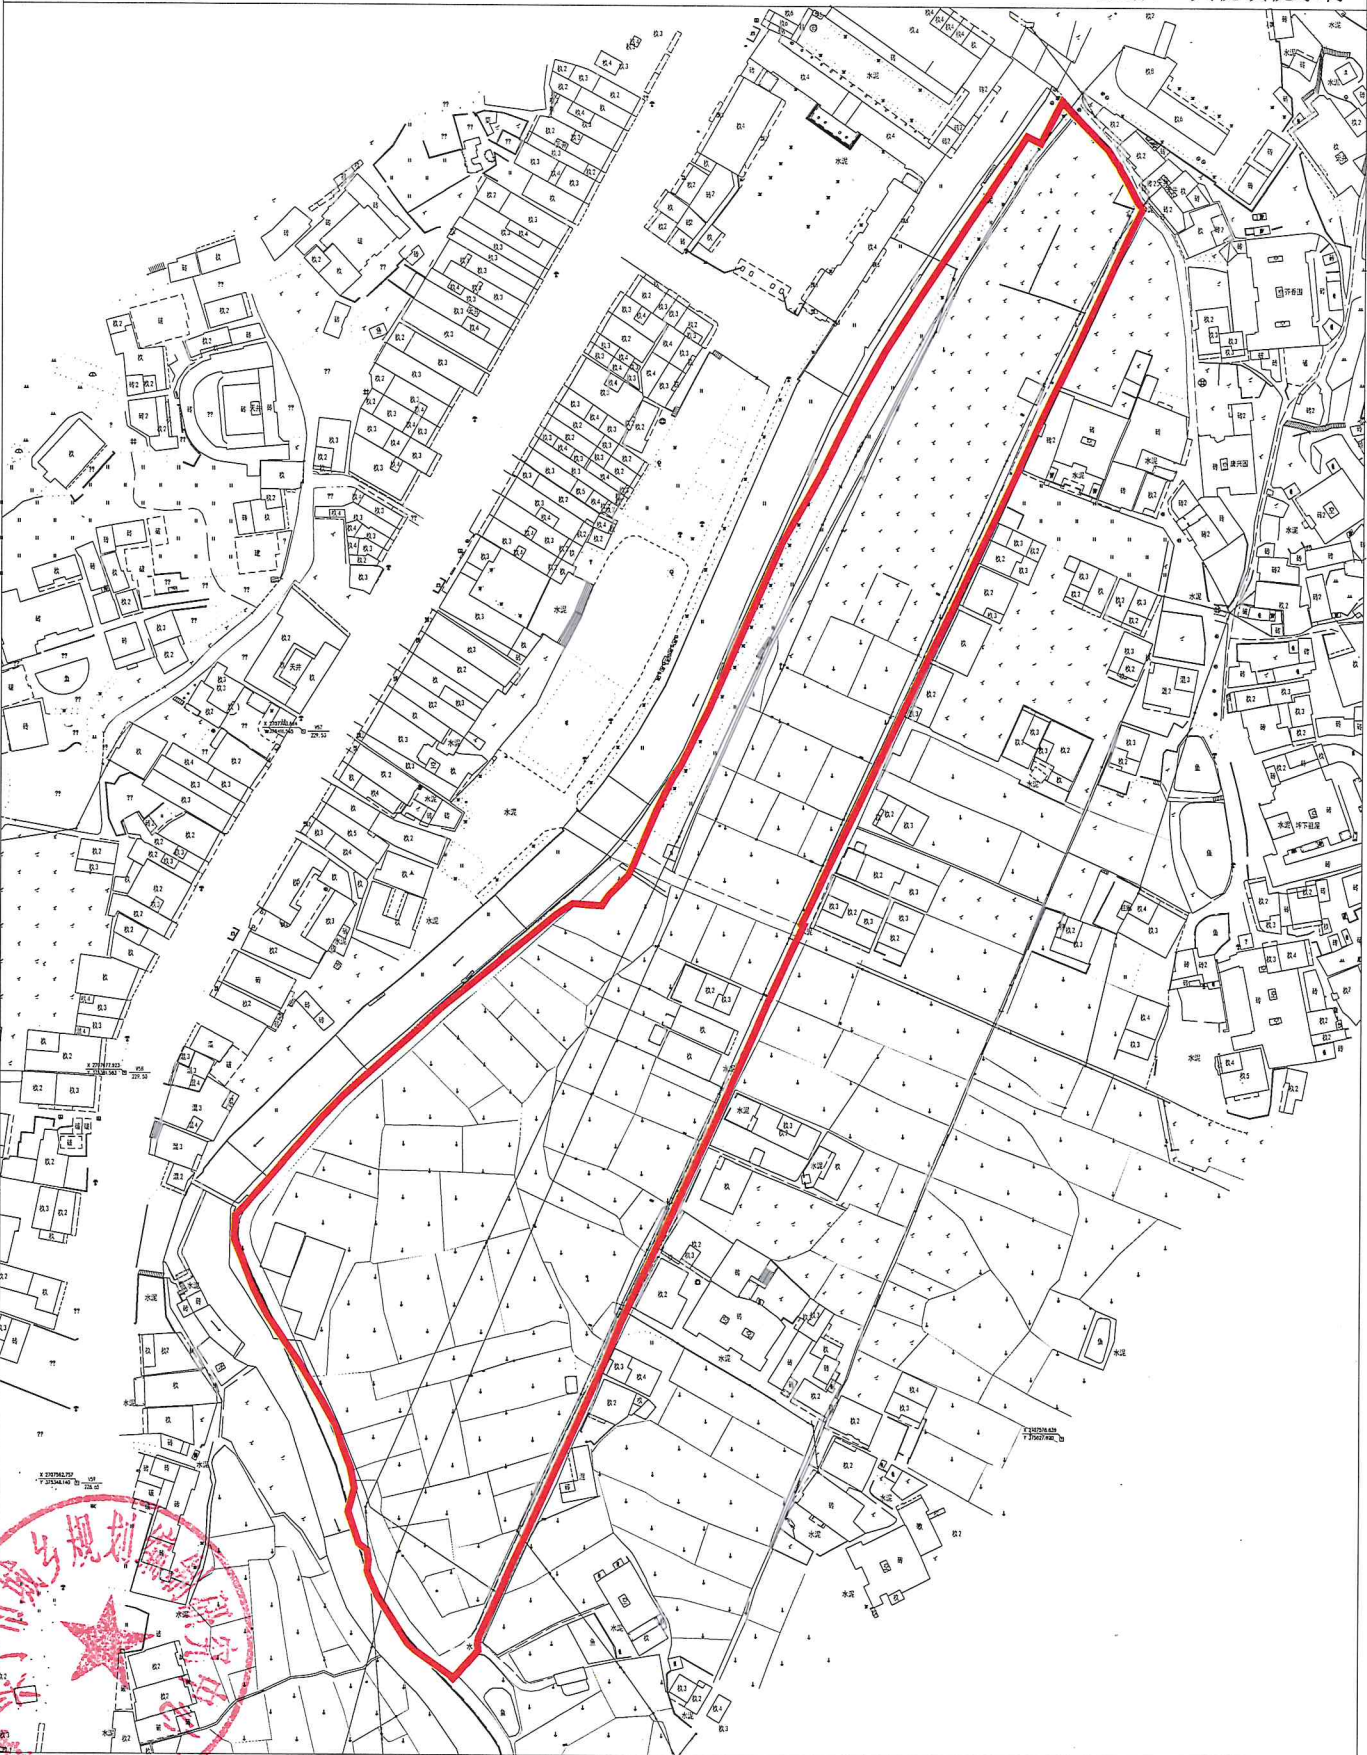

兴宁市城乡规划编制研究中心

编号：CZPC202501301
绘图日期：2025年6月9日

1:1500

绘图员：黄颂波
审核：刁庆全