

权利人：刘昂飞



宗 地 图

单位：m、m²

坐落：兴宁市水口镇井下村上斗八

宗地面积：135.55 m²

宗地代码

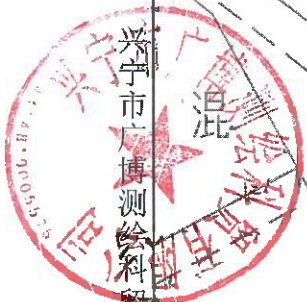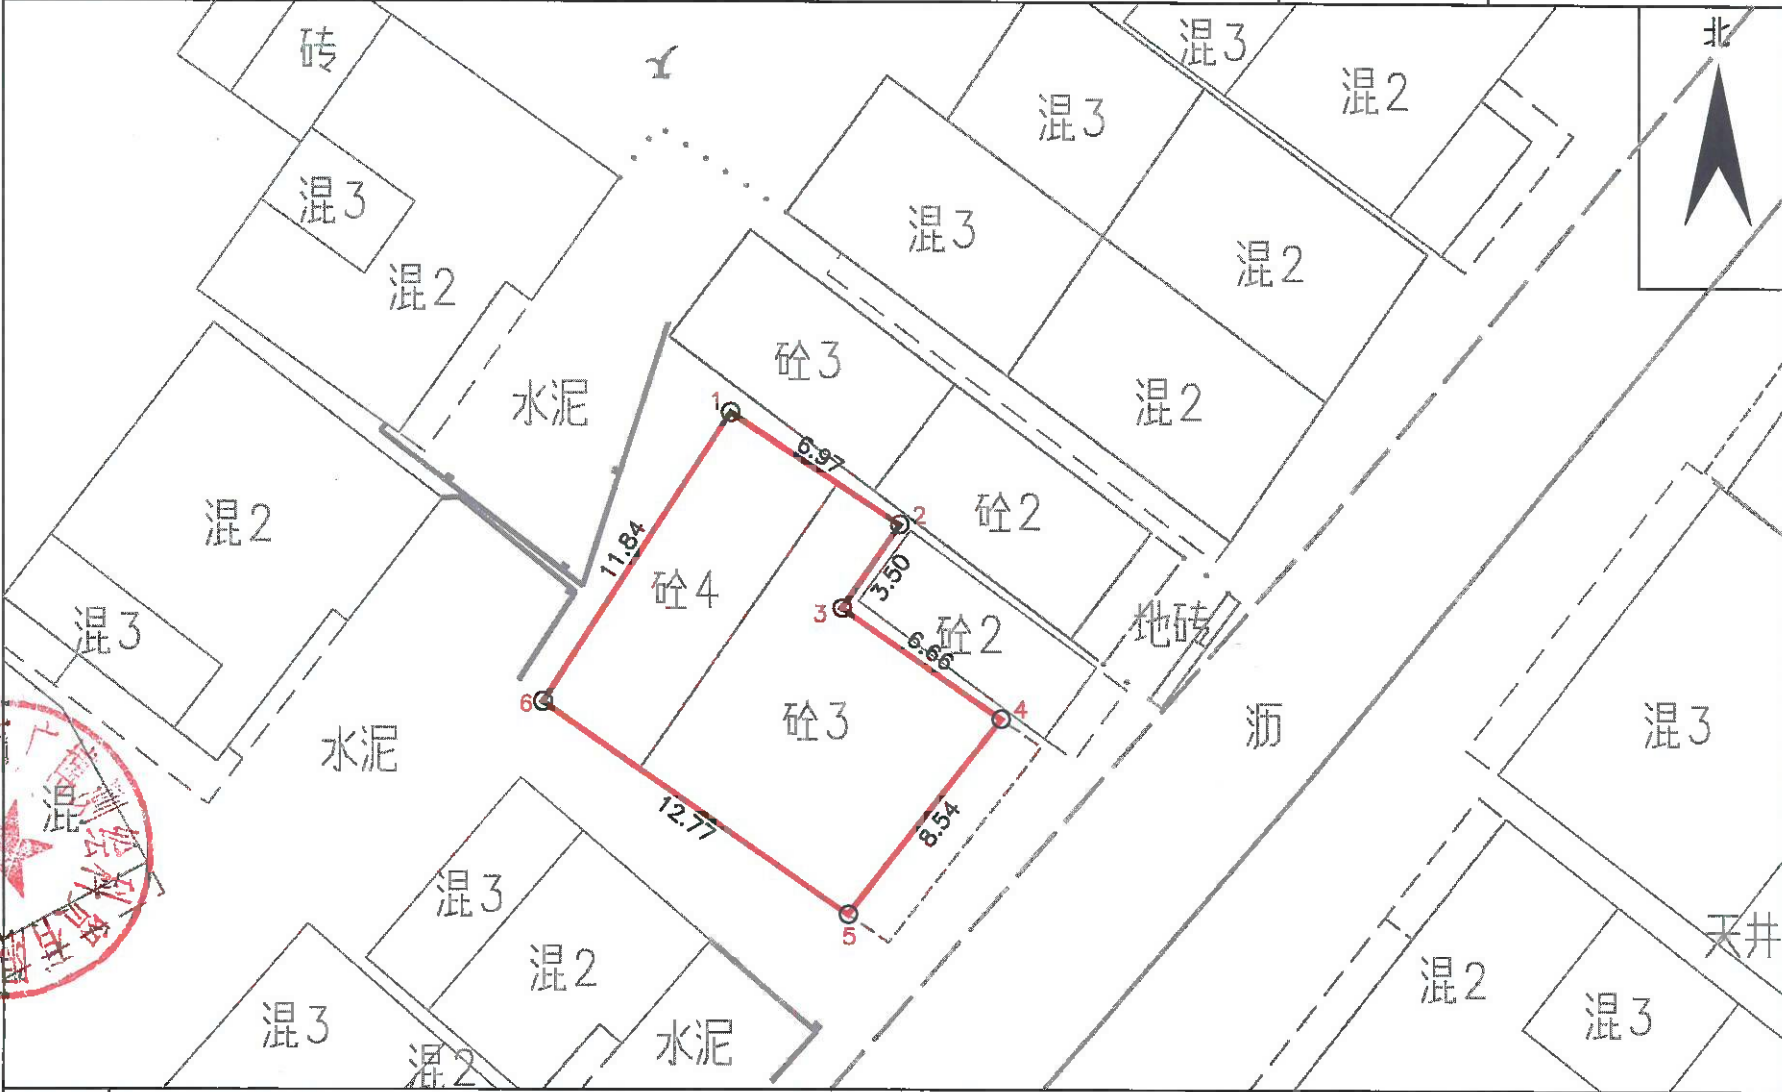

兴宁市广博测绘科技有限公司

备注

2000国家大地坐标系
制图日期：2025年05月14日
审核日期：2025年05月14日

1:300

测绘员：李浩权
审核员：吴佳彬