

权利人：刘君兰


# 宗地图

单位：m、m<sup>2</sup>

坐落：兴宁市水口镇洋新村仁声楼

宗地面积：149.31 m<sup>2</sup>

宗地代码

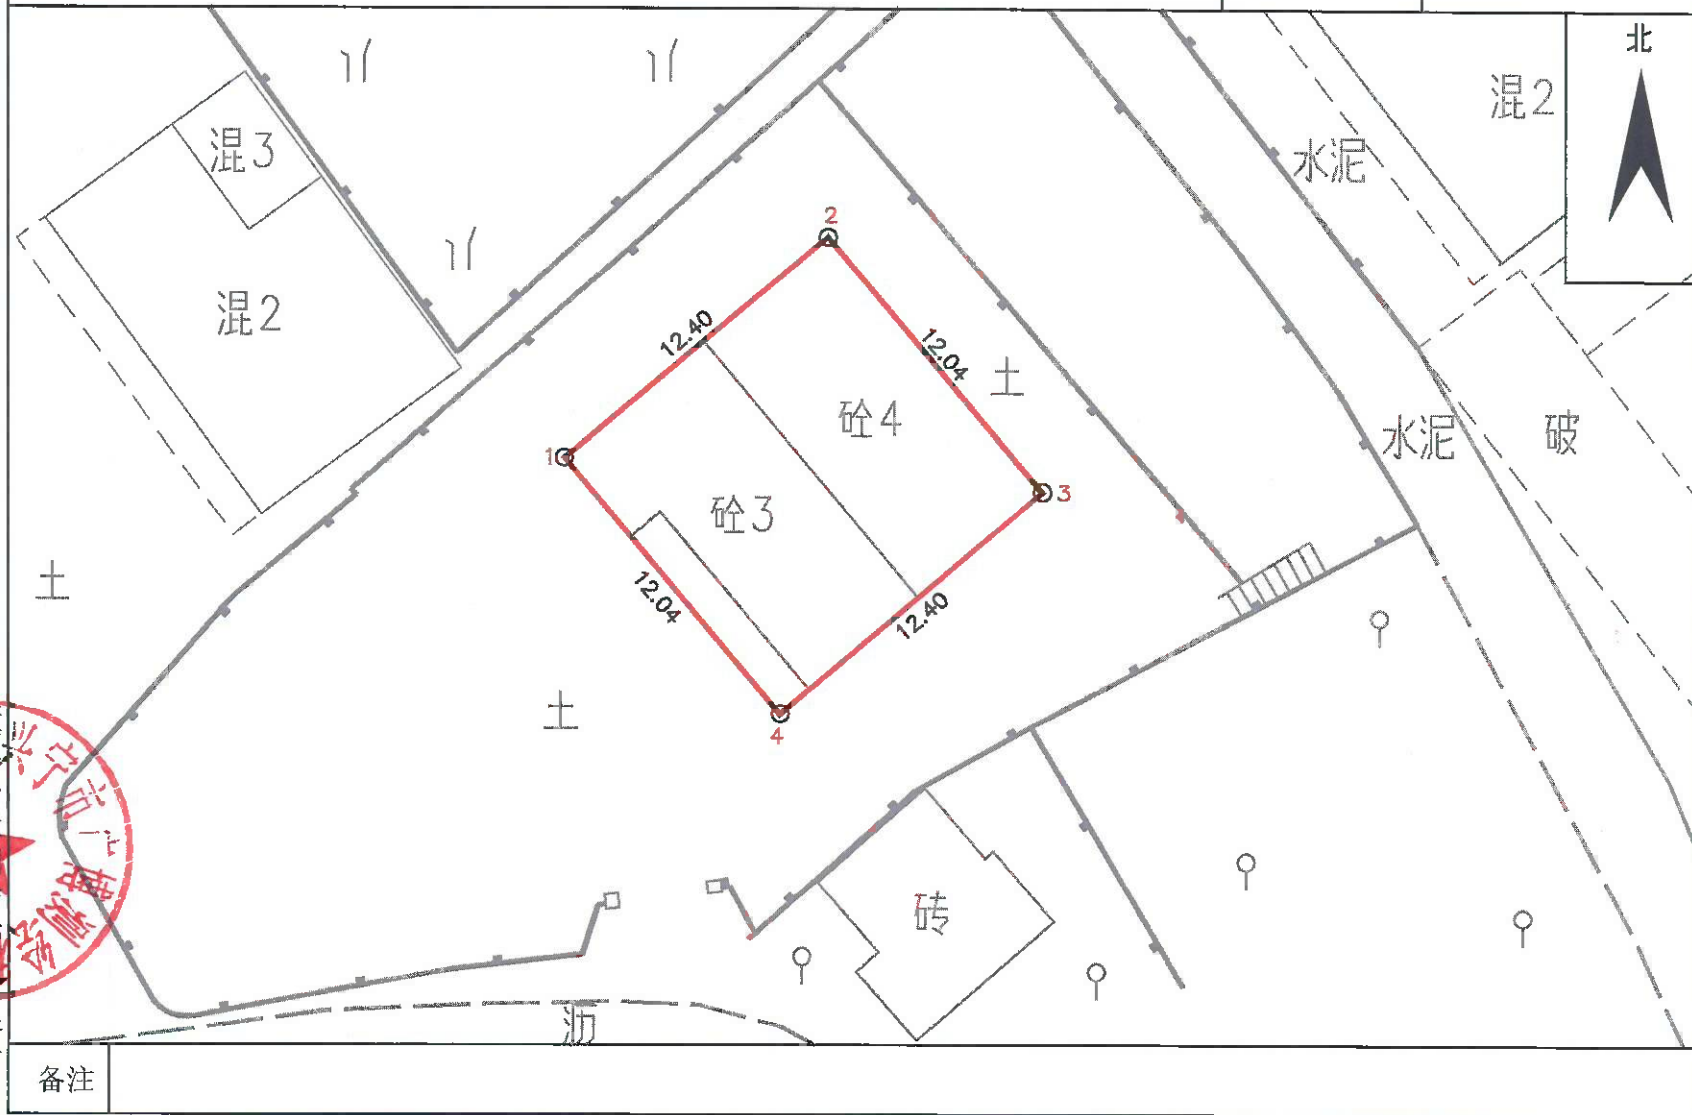

2000国家大地坐标系  
制图日期：2025年04月24日  
审核日期：2025年04月24日

1:300

测绘员：李浩权  
审核员：吴佳伟