


# 兴宁市城镇建设用地勘测定界图

红线面积： 0.1164公顷, 合1.7473亩

坐 落： 兴宁市坭陂镇陂宁村

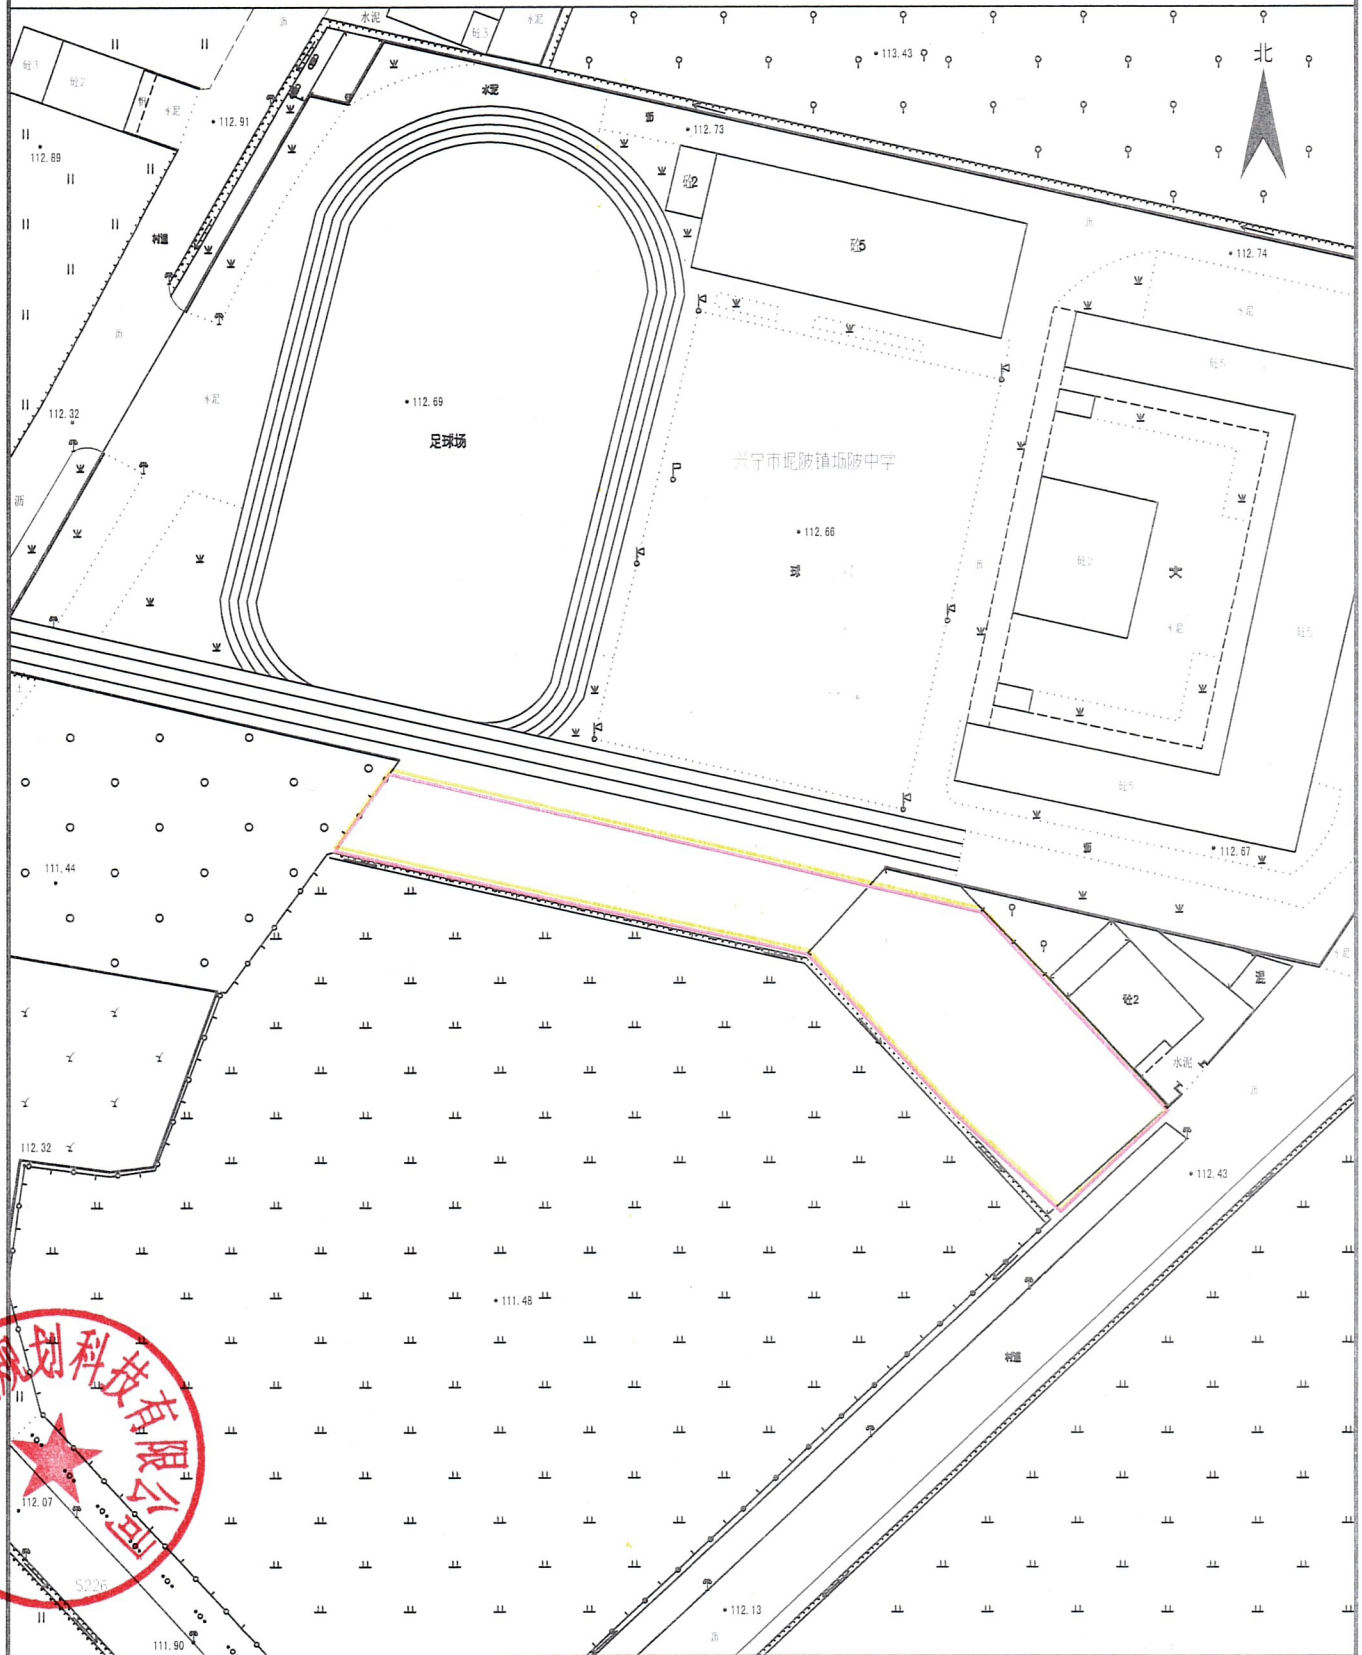

广东东图规划科技有限公司

编号：CZPC20251001

绘图日期：2025年5月16日

1:500

绘图员：梁荣斌

审核员：聂小萌