

宗地图

单位: m、m²


权利人: 黄永忠

宗地面积: 150.00m²

坐落: 兴宁市水口镇水东示范街S120侧

宗地代码

北

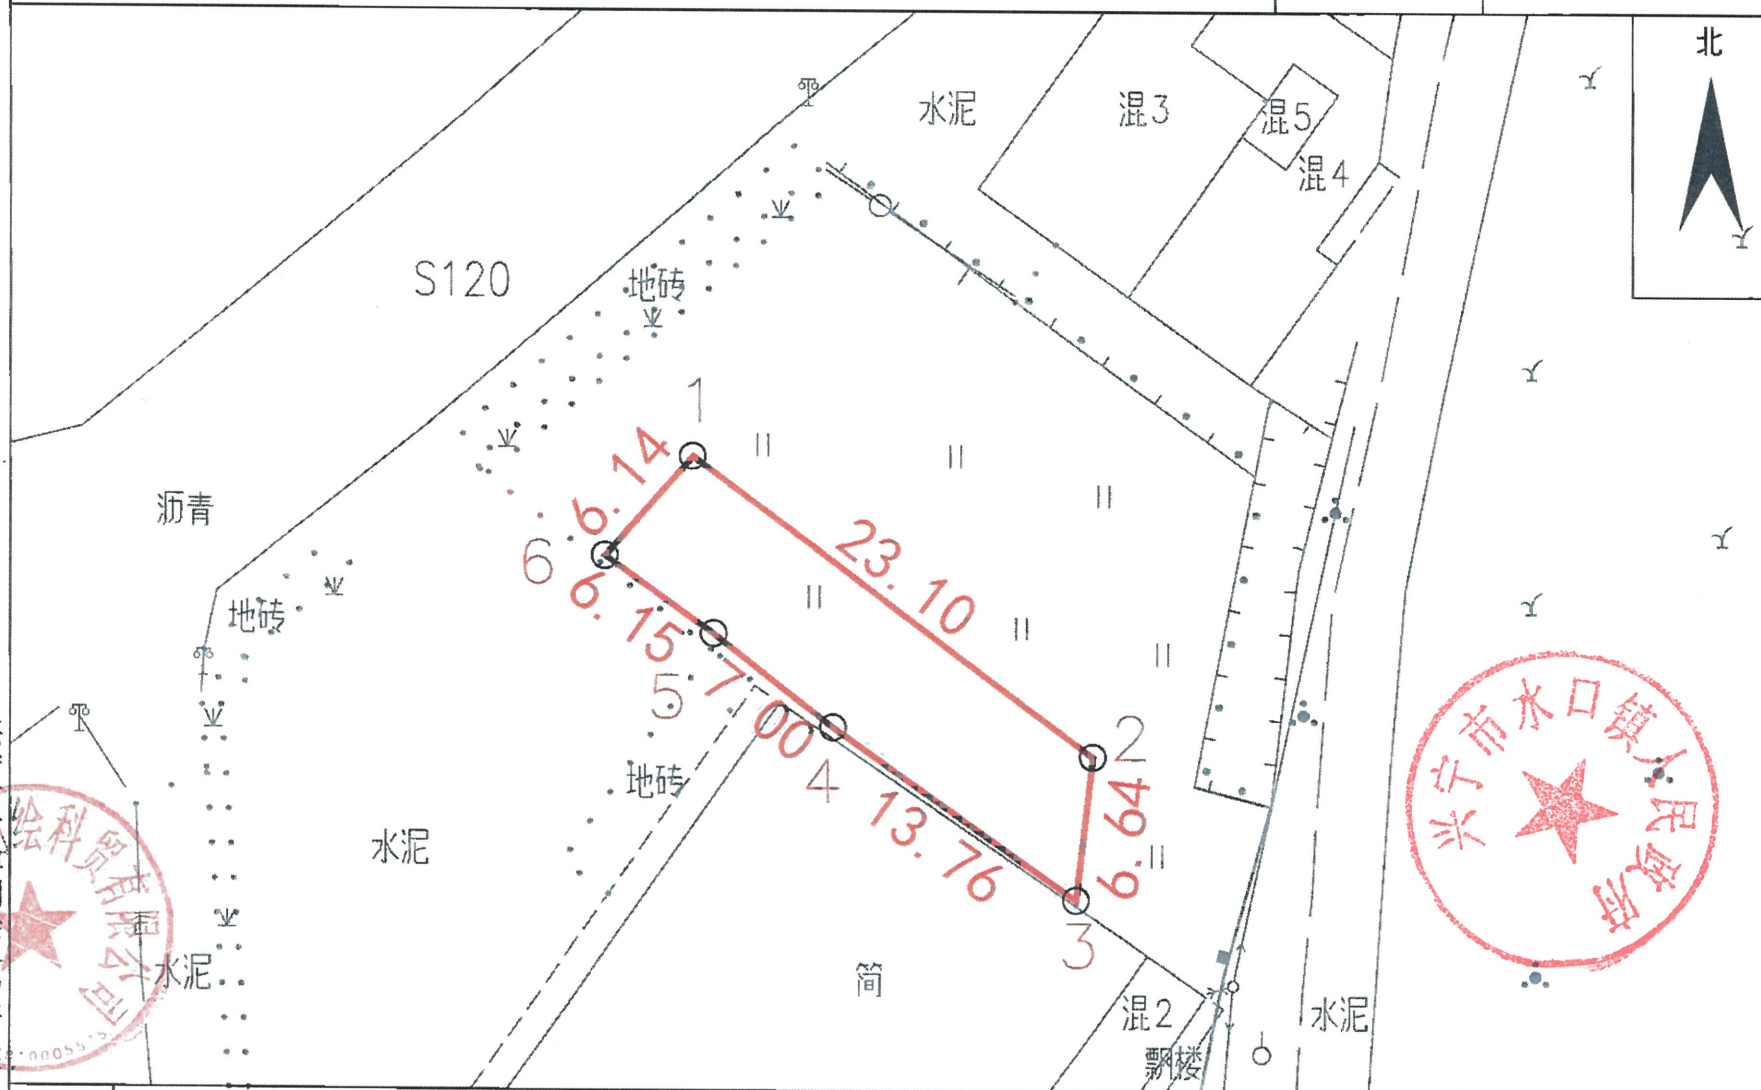

备注

2000国家大地坐标系
制图日期: 2024年8月2日
审核日期: 2024年8月2日

1:400

测绘员: 李浩权
审核员: 吴佳伟

兴宁市博测绘科贸有限公司



宗地图

单位: m、m²


权利人: 黄文超

宗地面积: 150.00m²

坐落: 兴宁市水口镇水东示范街S120侧

宗地代码

北

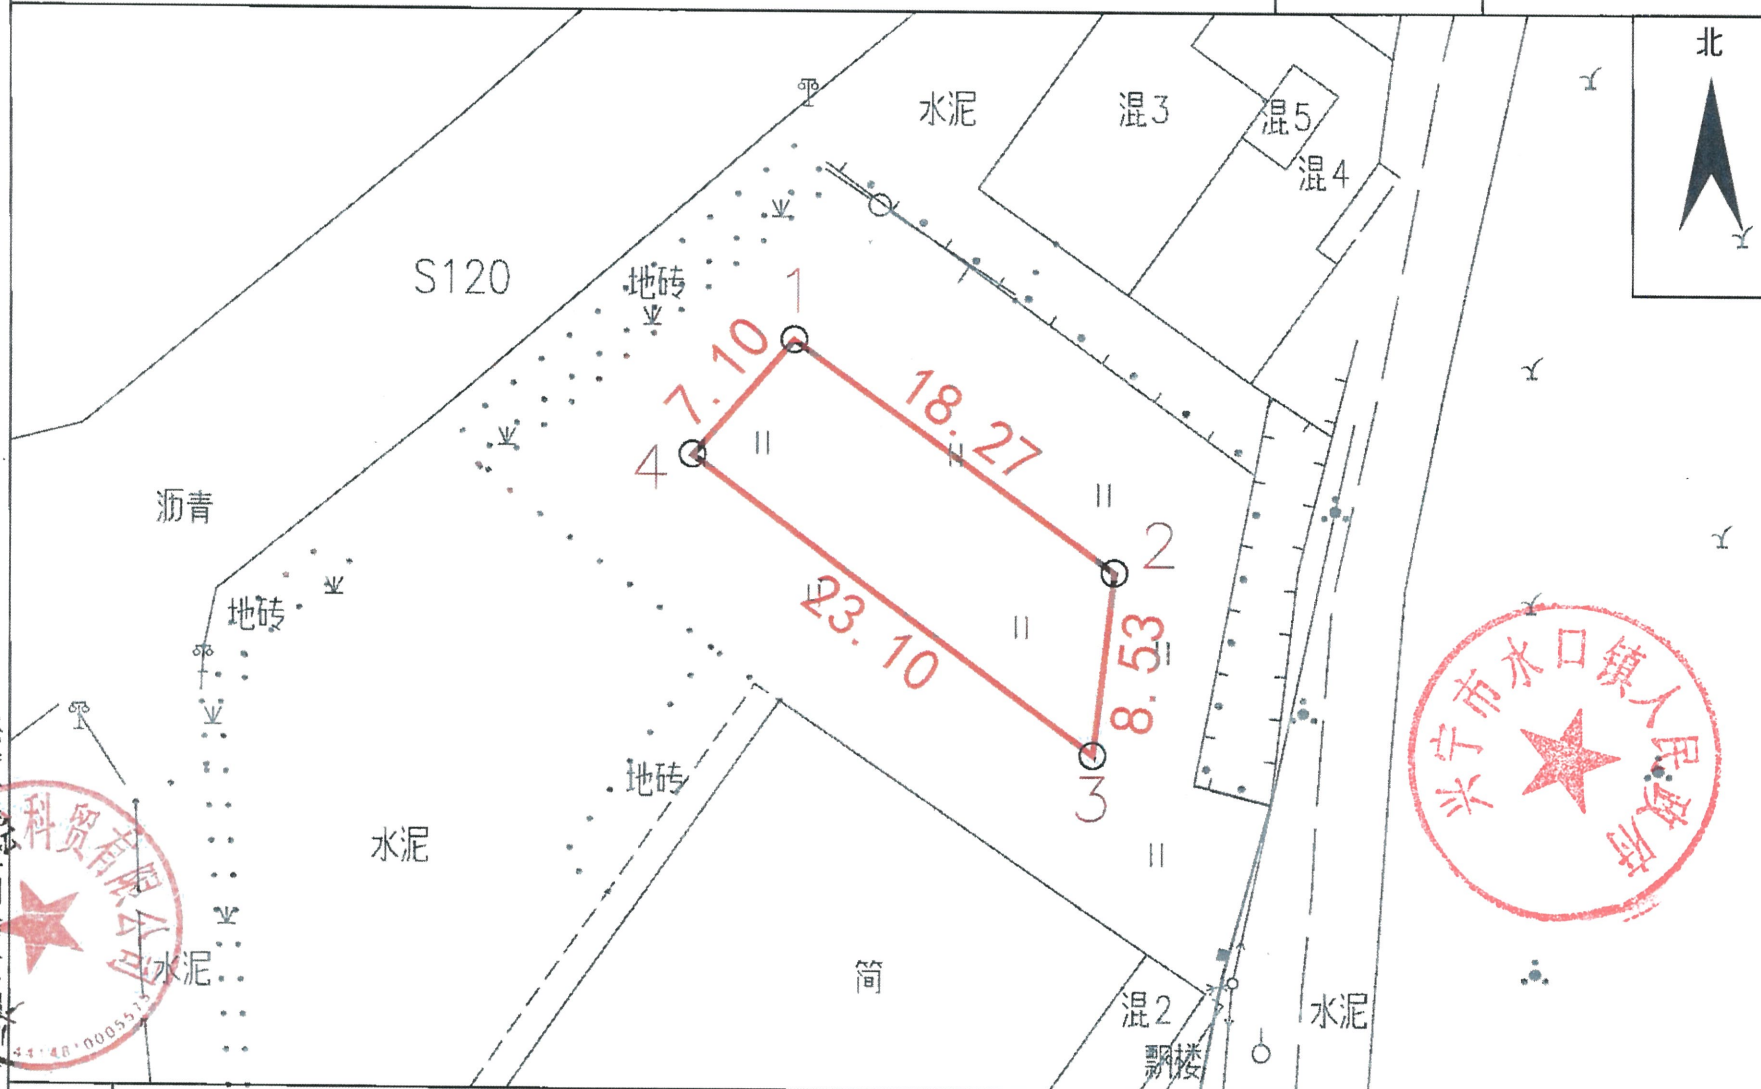

备注

2000国家大地坐标系
制图日期: 2024年8月2日
审核日期: 2024年8月2日

1:400

测绘员: 李浩权
审核员: 吴佳伟

宗地图

单位: m、m²


权利人: 刘文英

宗地面积: 150.00m²

坐落: 兴宁市水口镇水东示范街S120侧

宗地代码

北

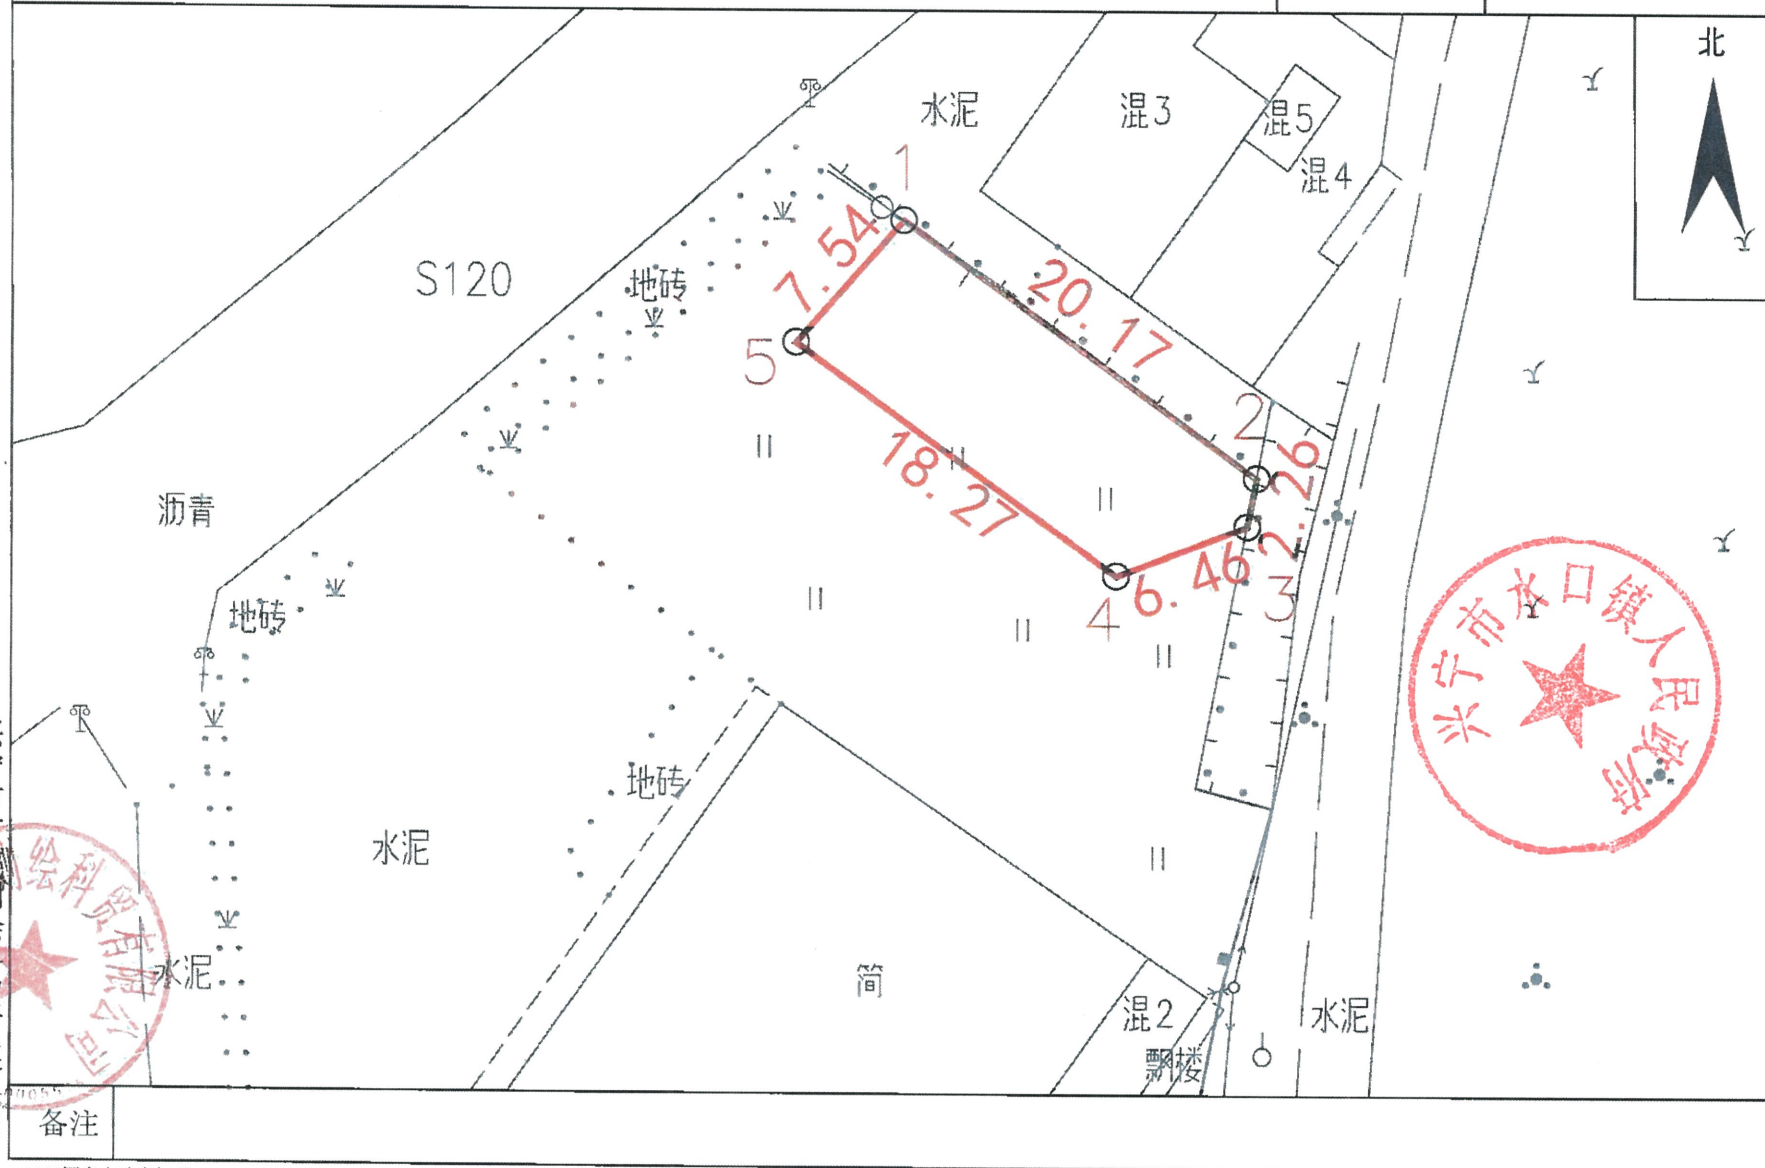

备注

2000国家大地坐标系
制图日期: 2024年8月2日
审核日期: 2024年8月2日

1:400

测绘员: 李浩权
审核员: 吴佳伟