


梅州市兴宁市大坪镇落实前地块土地使用规划局部图（LS01-LS04）

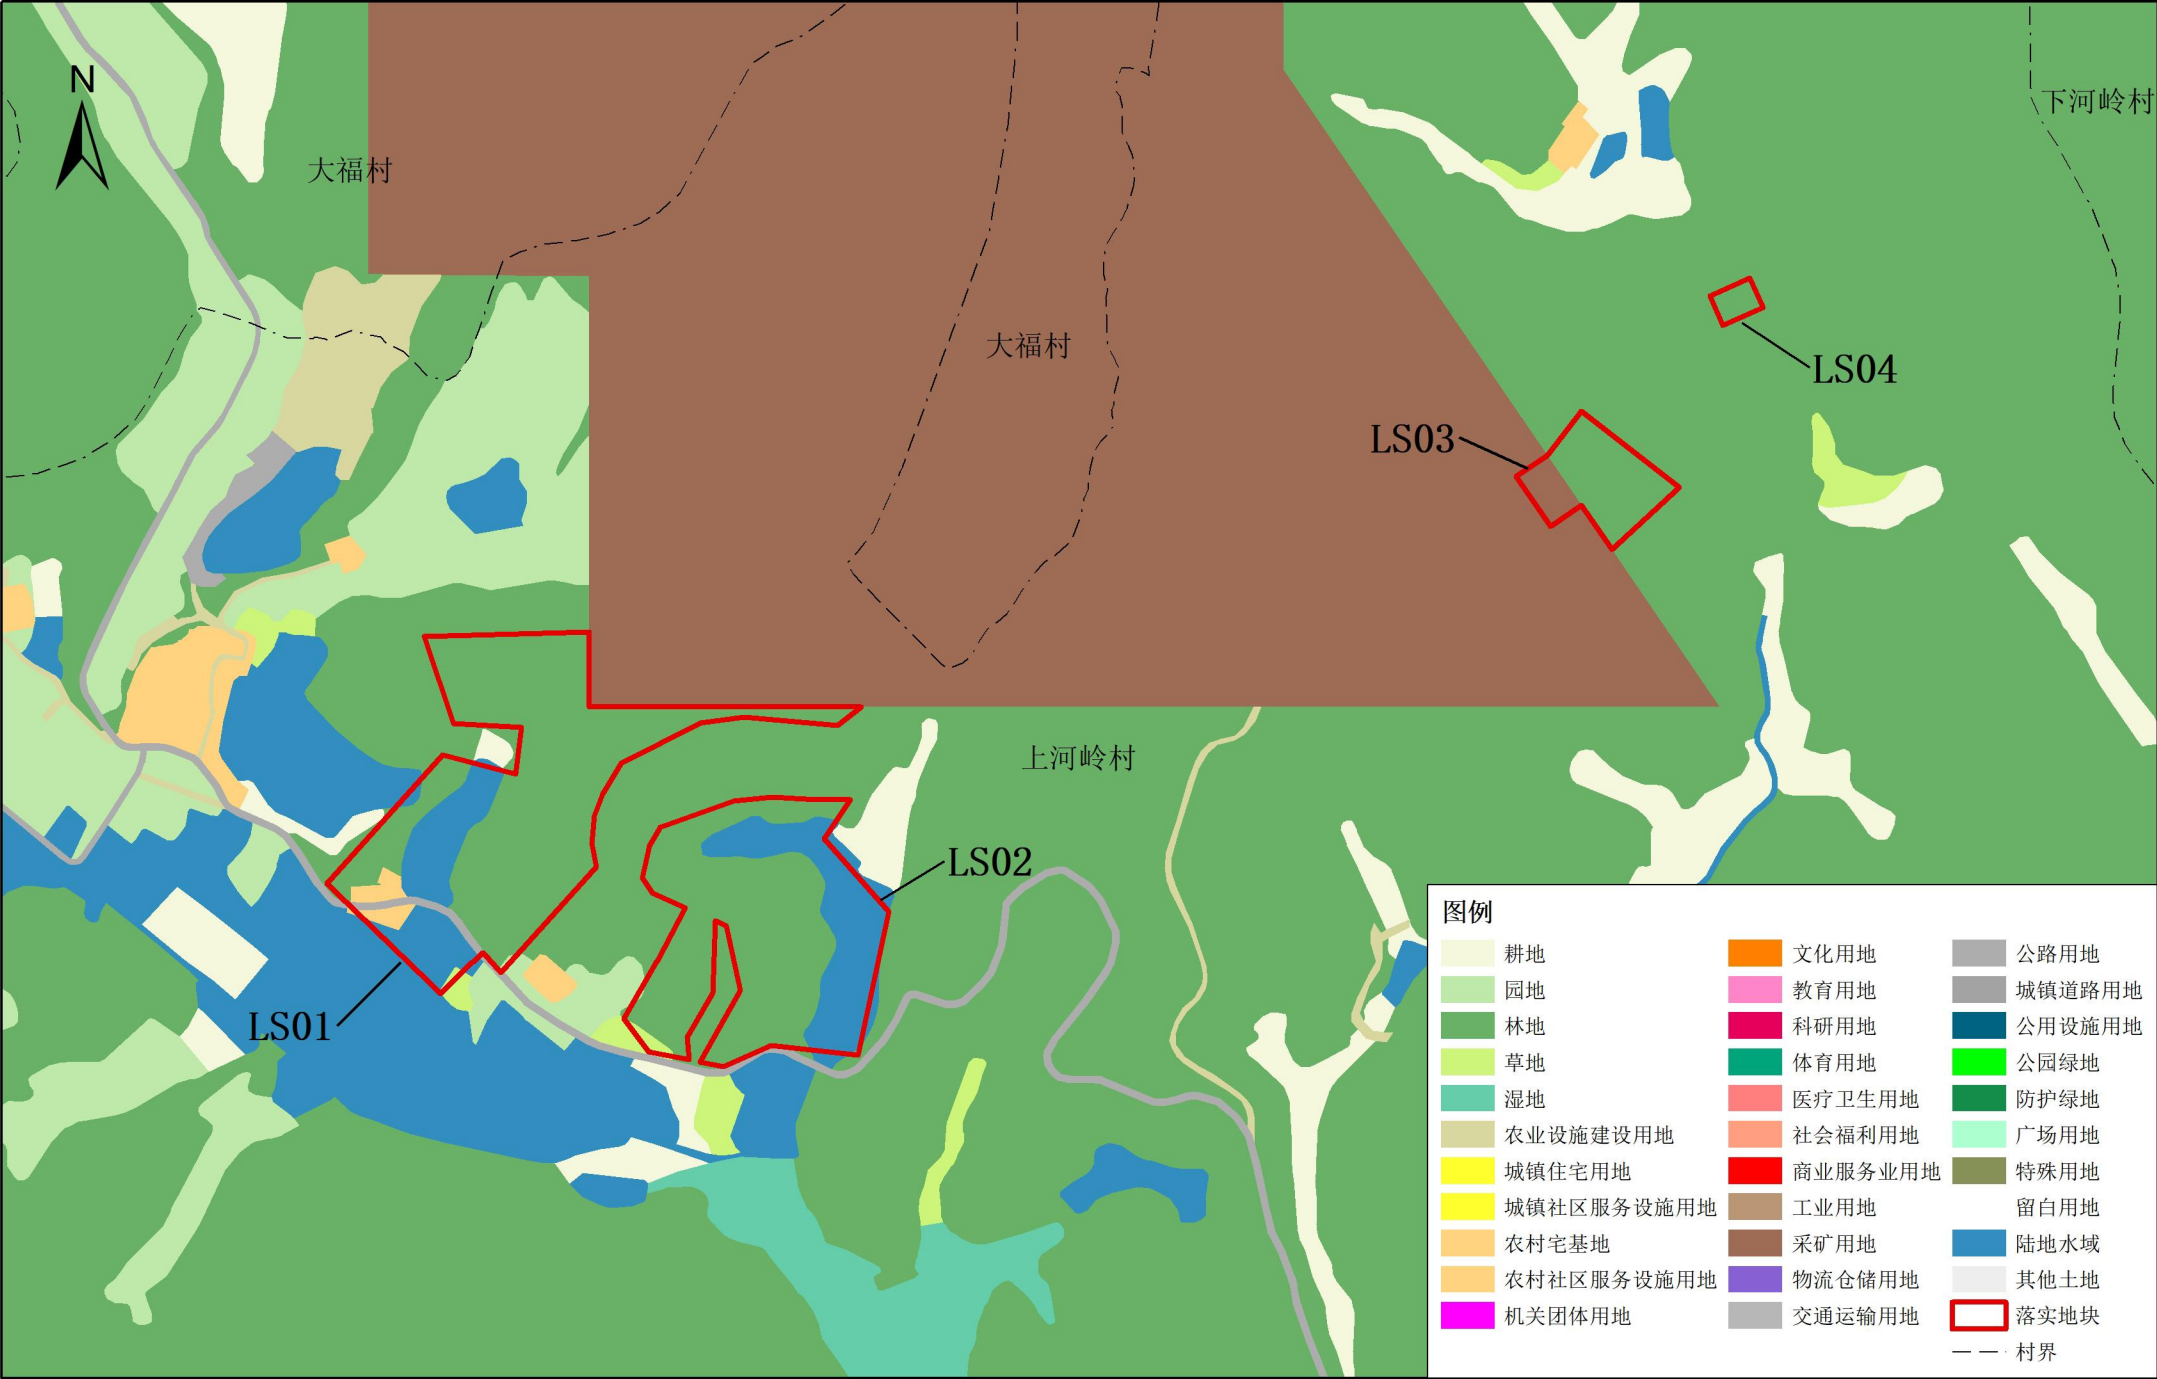


2000国家大地坐标系
1985国家高程基准


1:5,000

兴宁市自然资源局
二〇二五年八月

梅州市兴宁市大坪镇落实后地块土地使用情况局部图（LS01-LS04）

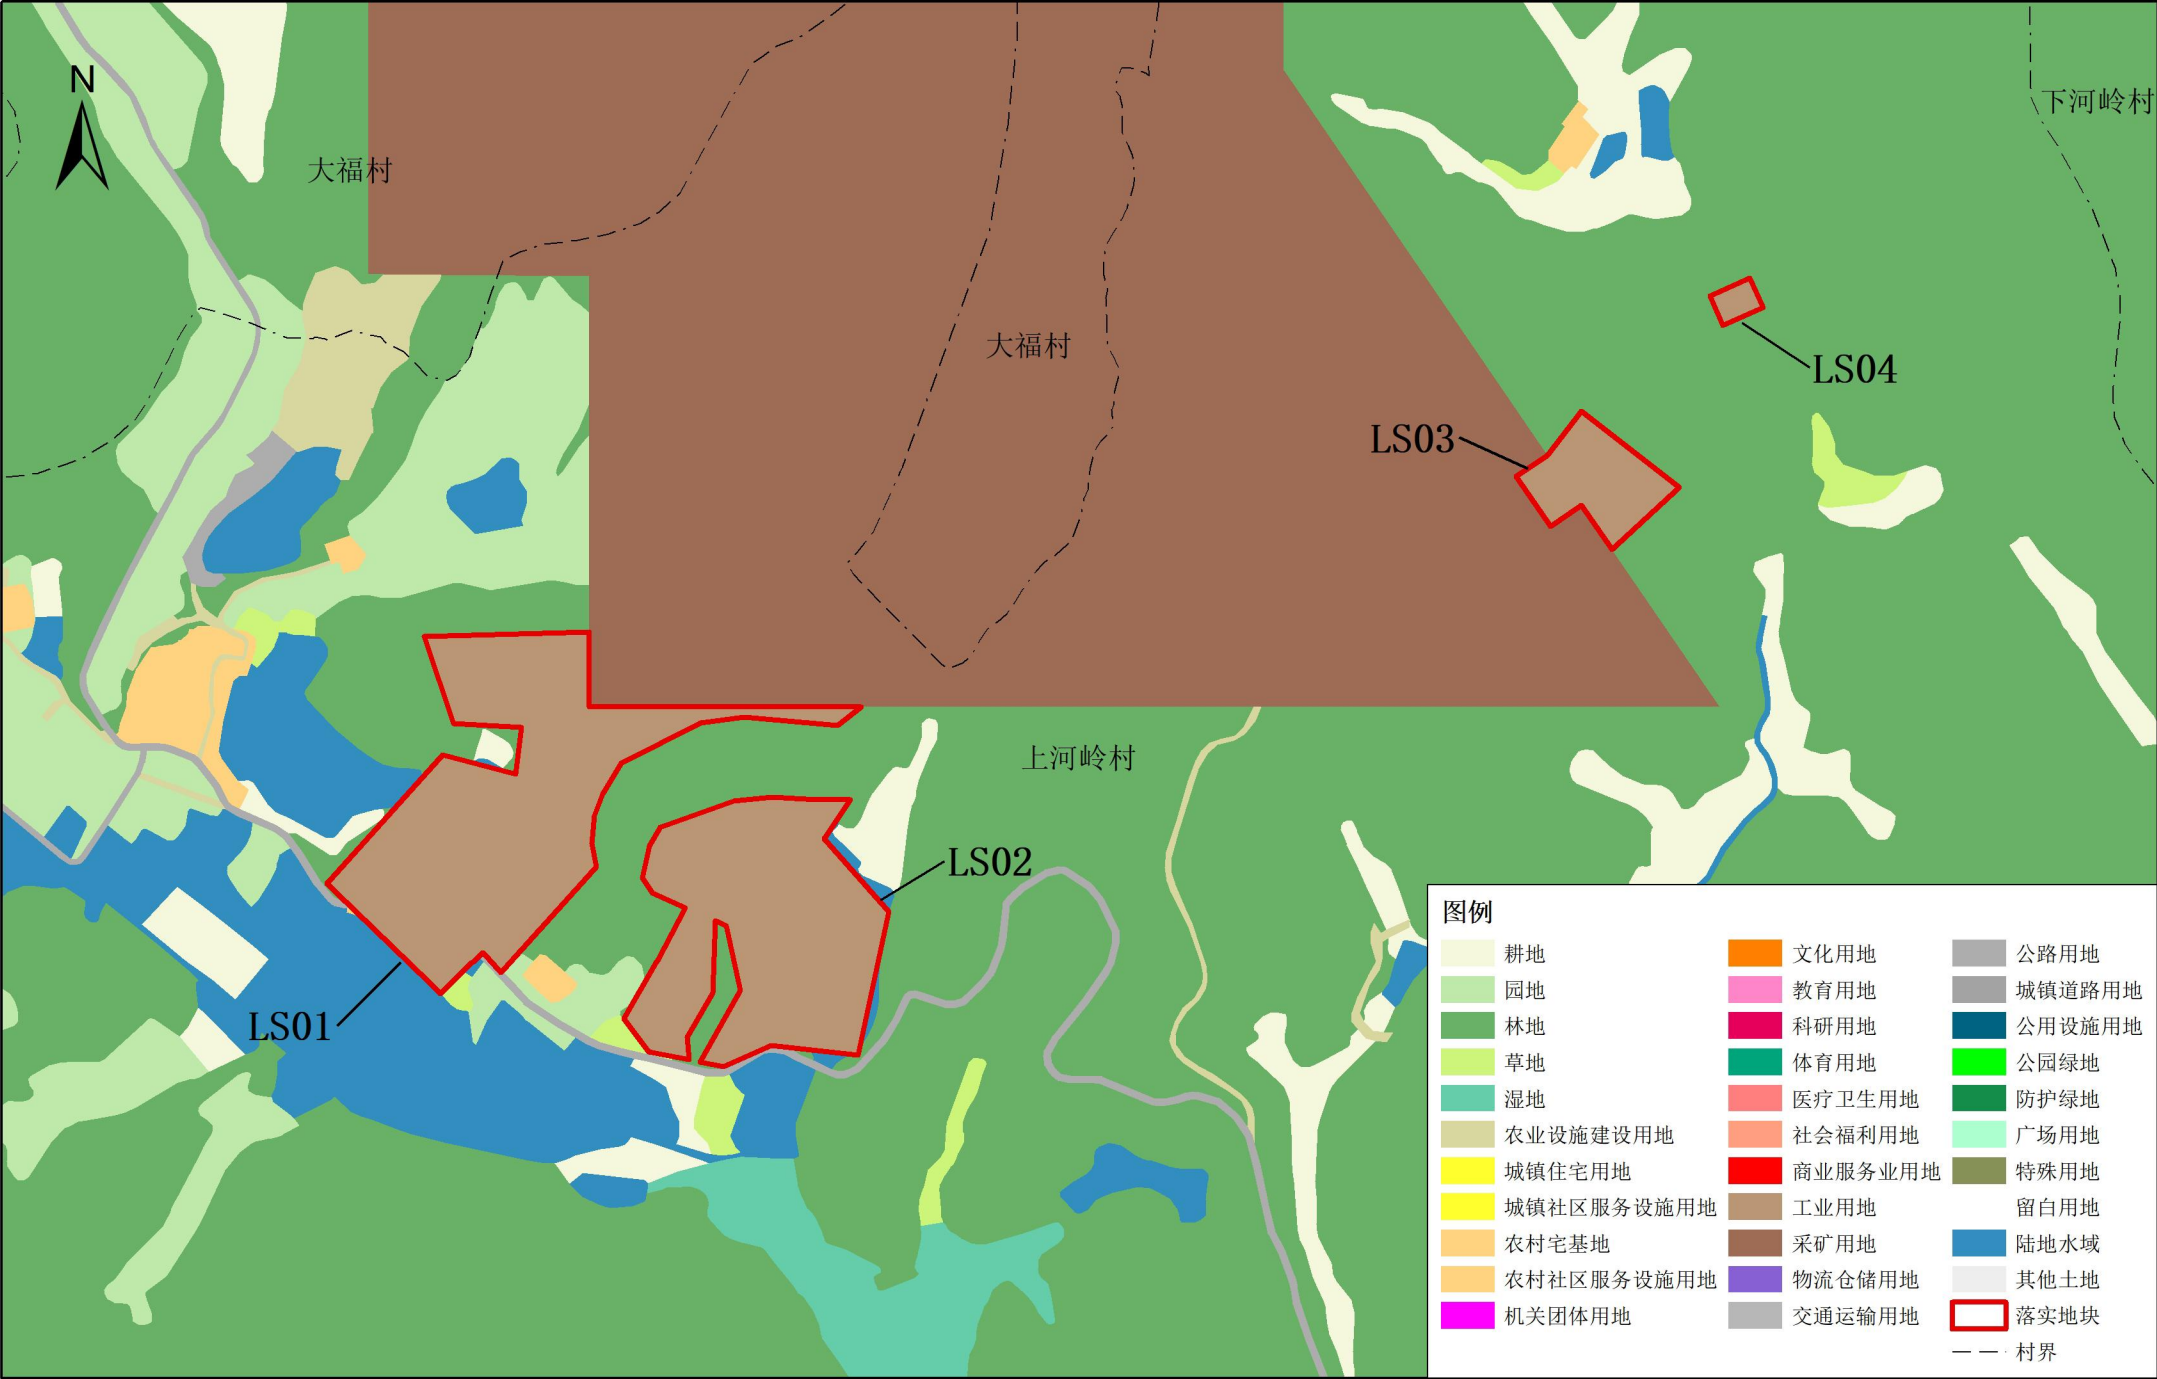

梅州市兴宁市大坪镇落实前地块土地使用情况局部图（LS05）

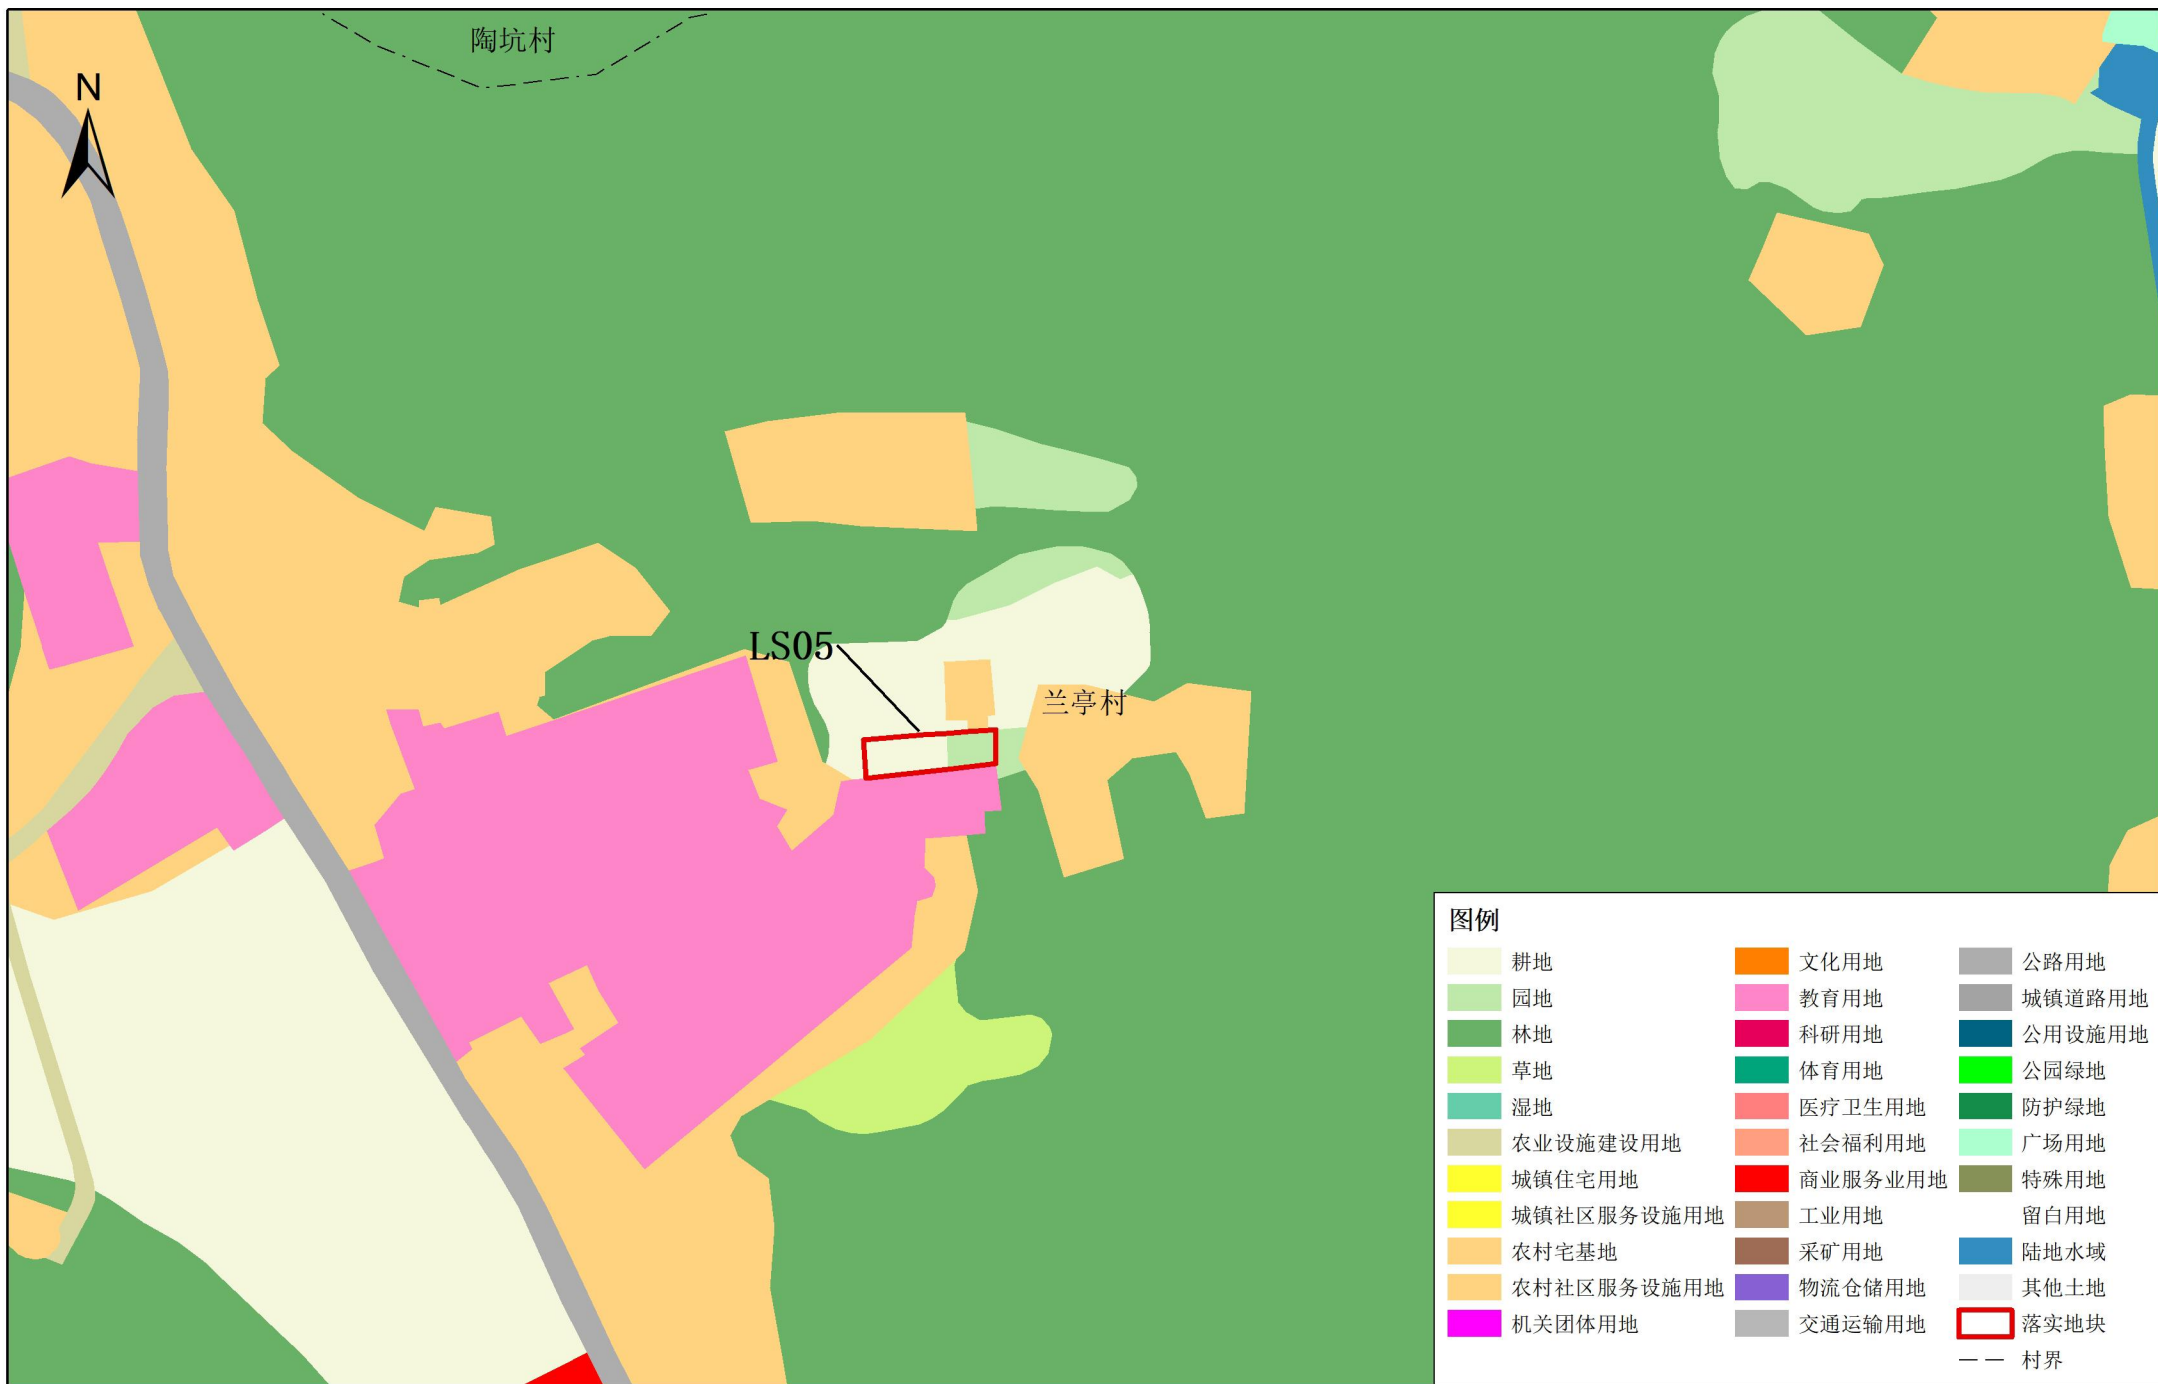


2000国家大地坐标系
1985国家高程基准

1:2,000

兴宁市自然资源局
二〇二五年八月

梅州市兴宁市大坪镇落实后地块土地使用情况局部图（LS05）

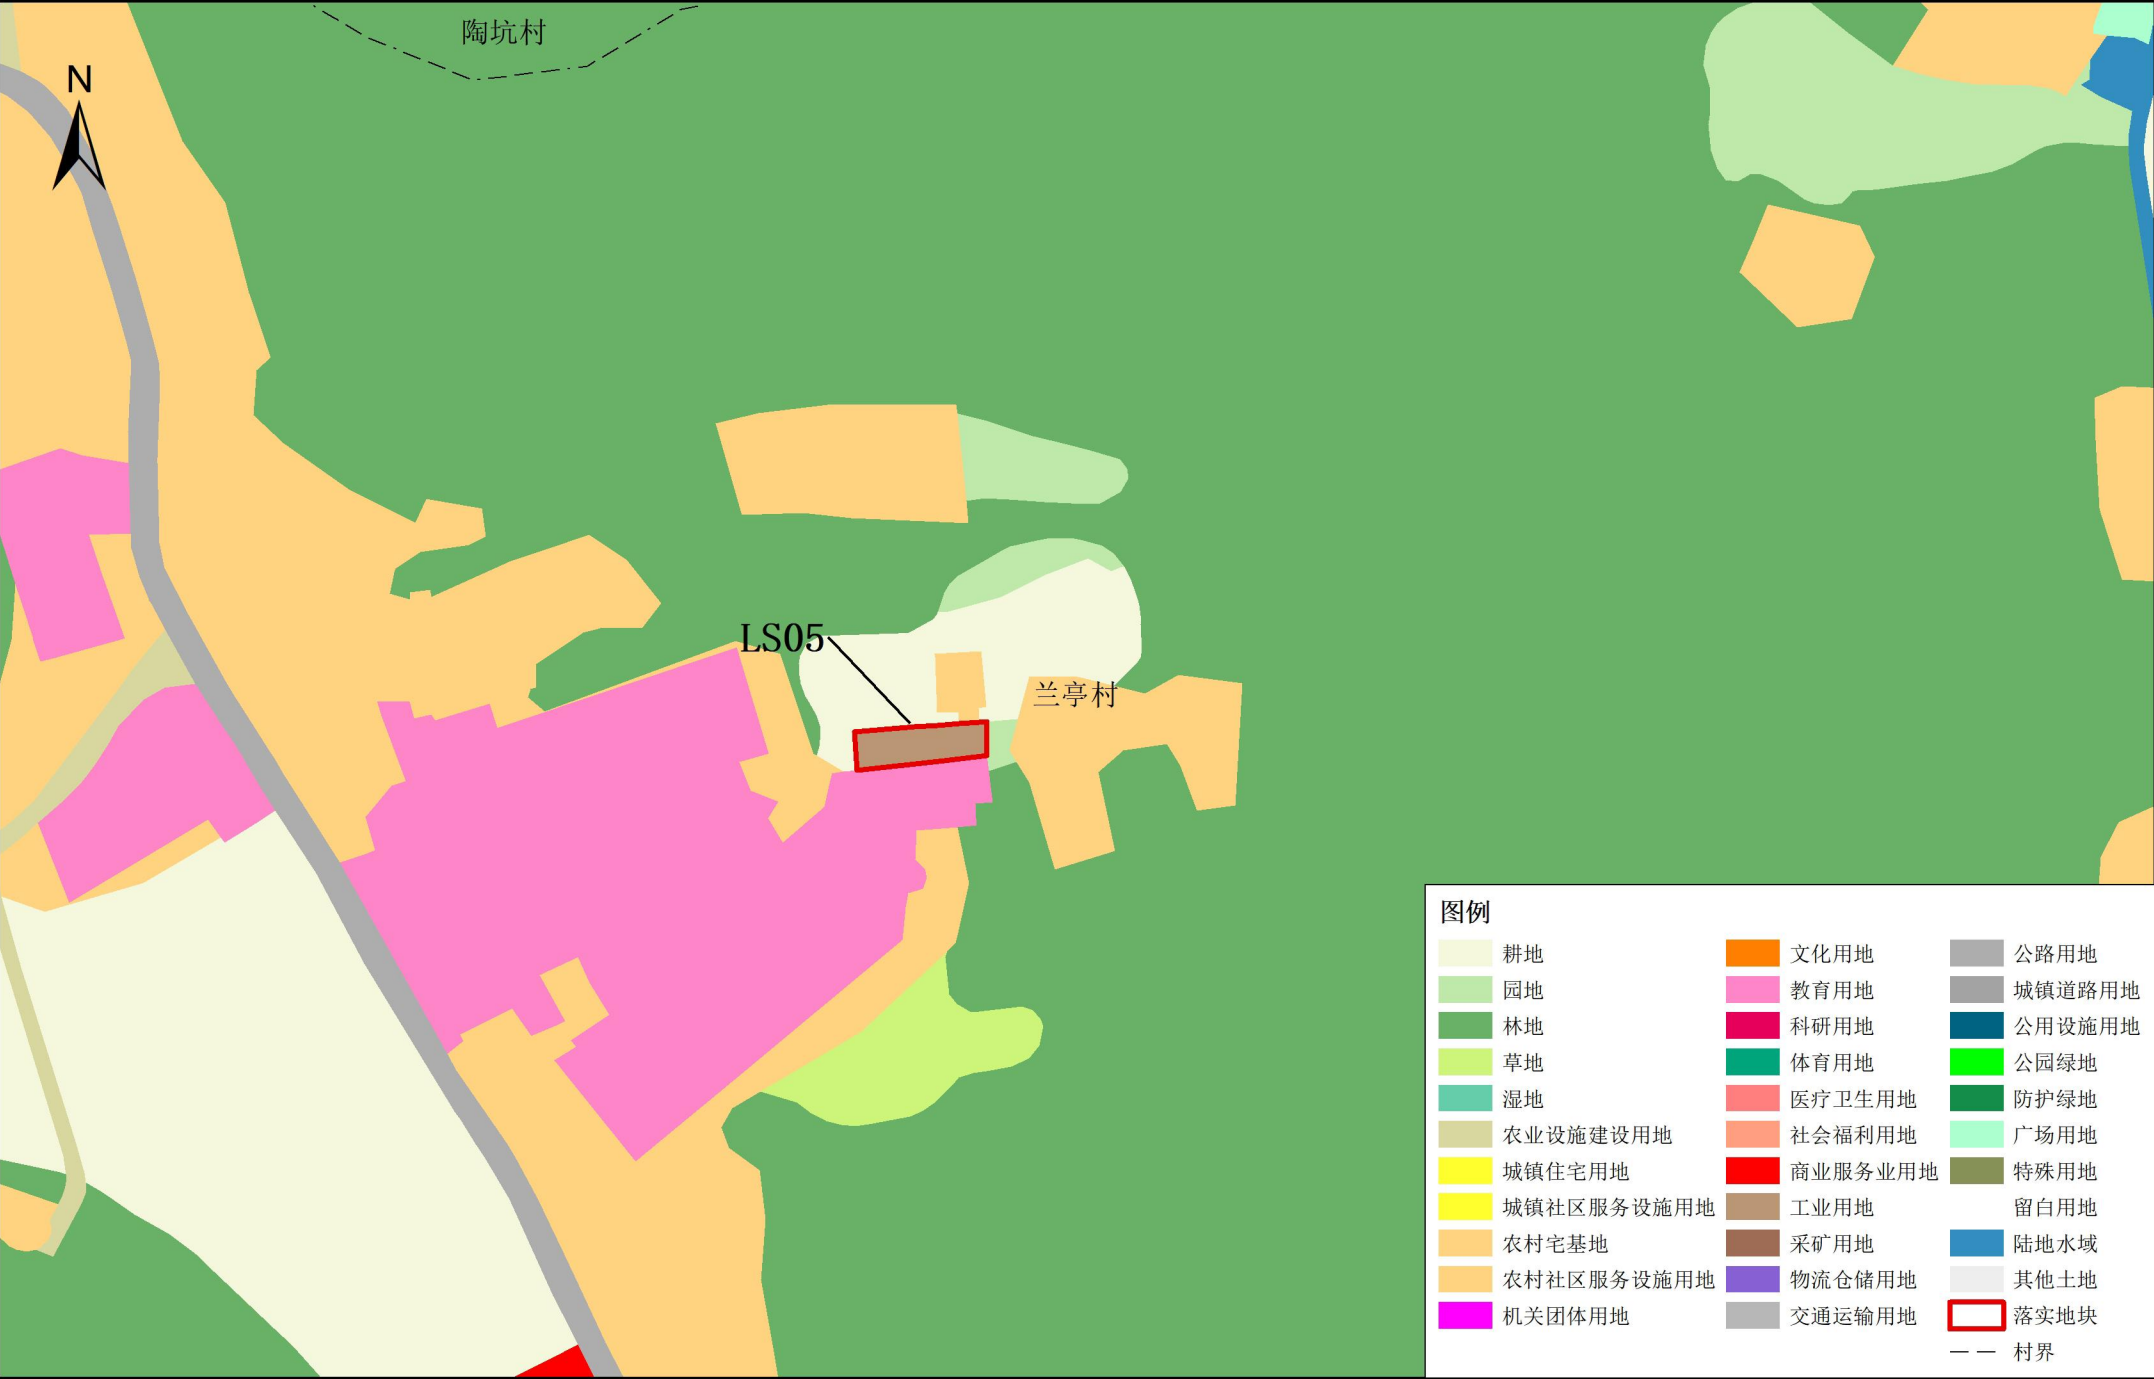

2000国家大地坐标系
1985国家高程基准

1:2,000

兴宁市自然资源局
二〇二五年八月