


兴宁市城镇建设用地勘测定界图

红线面积：约43.26亩

坐落：黄槐镇槐东村

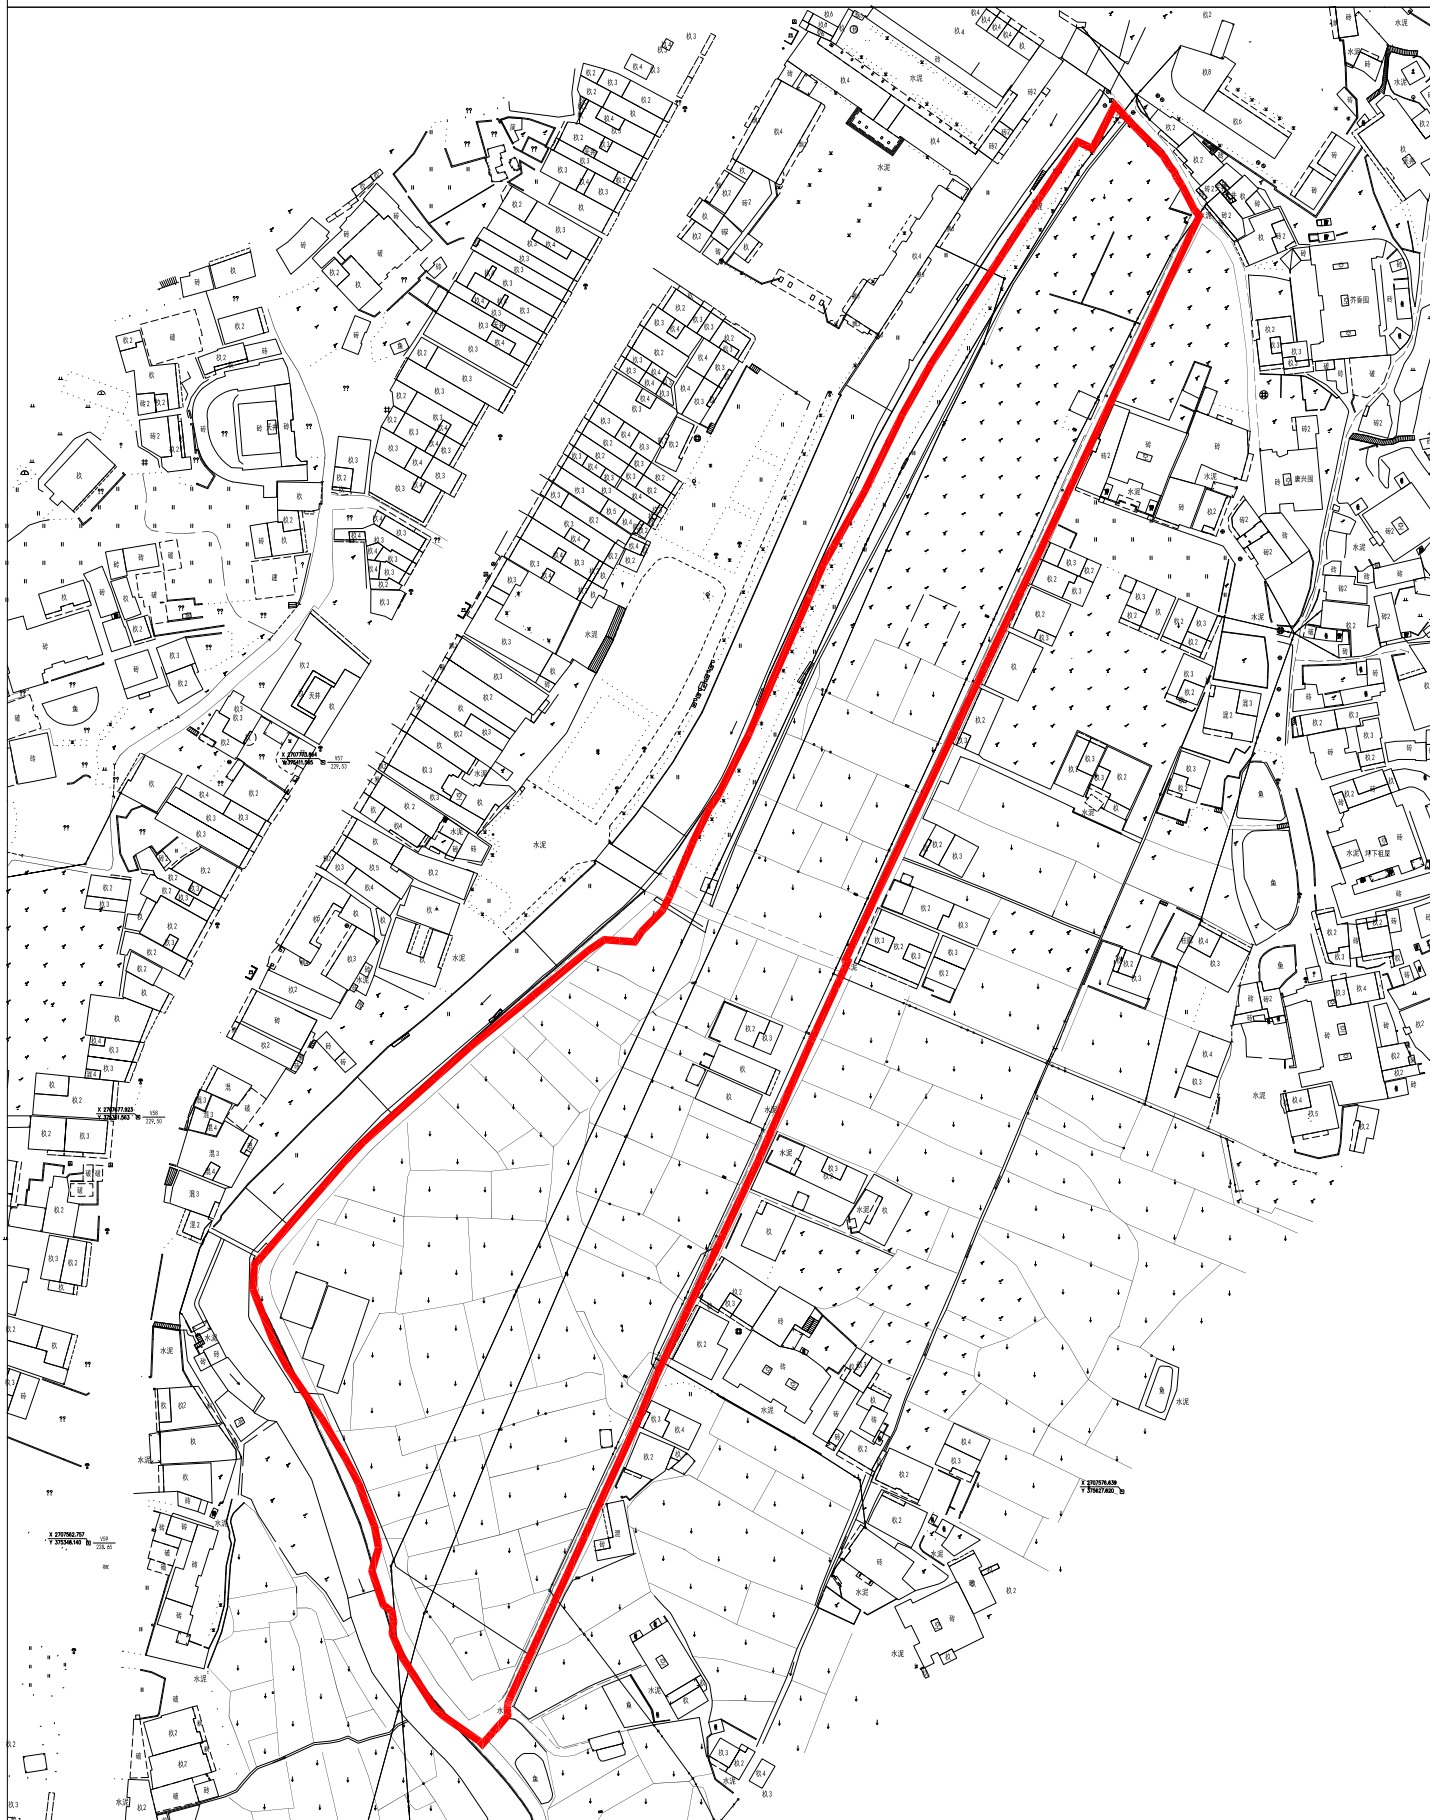

兴宁市城乡规划编制研究中心

编号: CZPC202501301
绘图日期: 2025年6月19日

1:1500

绘图员: 黄颂波
审 核: 刁庆全