

宗 地 图


单位：m、m²

坐 落：兴宁市兴城兴华路52、54号

宗地面积：356.69 m²

宗地代码

兴宁市公房租赁经营管理有限公 司测绘队

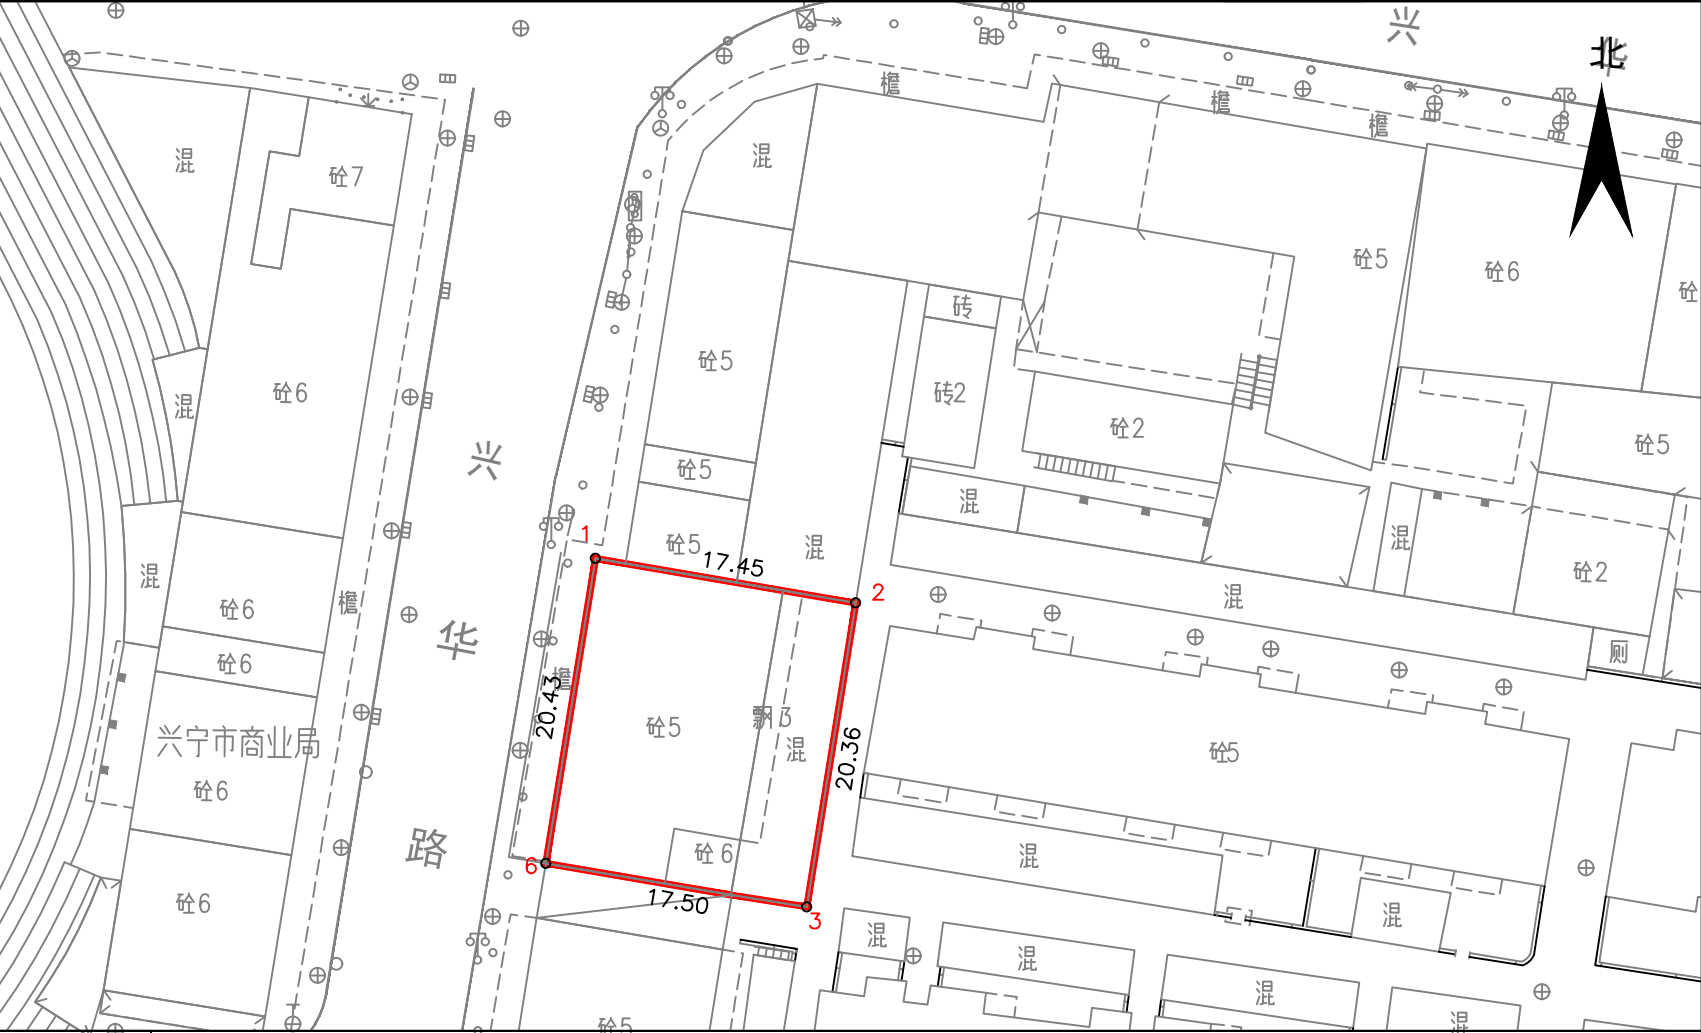

备 注

2000国家大地坐标系
制图日期：2025年07月30日
审核日期：2025年07月30日

1:500

绘图员：陈文浩
审核员：郭玉城