


兴宁市城镇建设用地勘测定界图

红线面积：约11.3880亩

坐落：龙田镇羊岭村

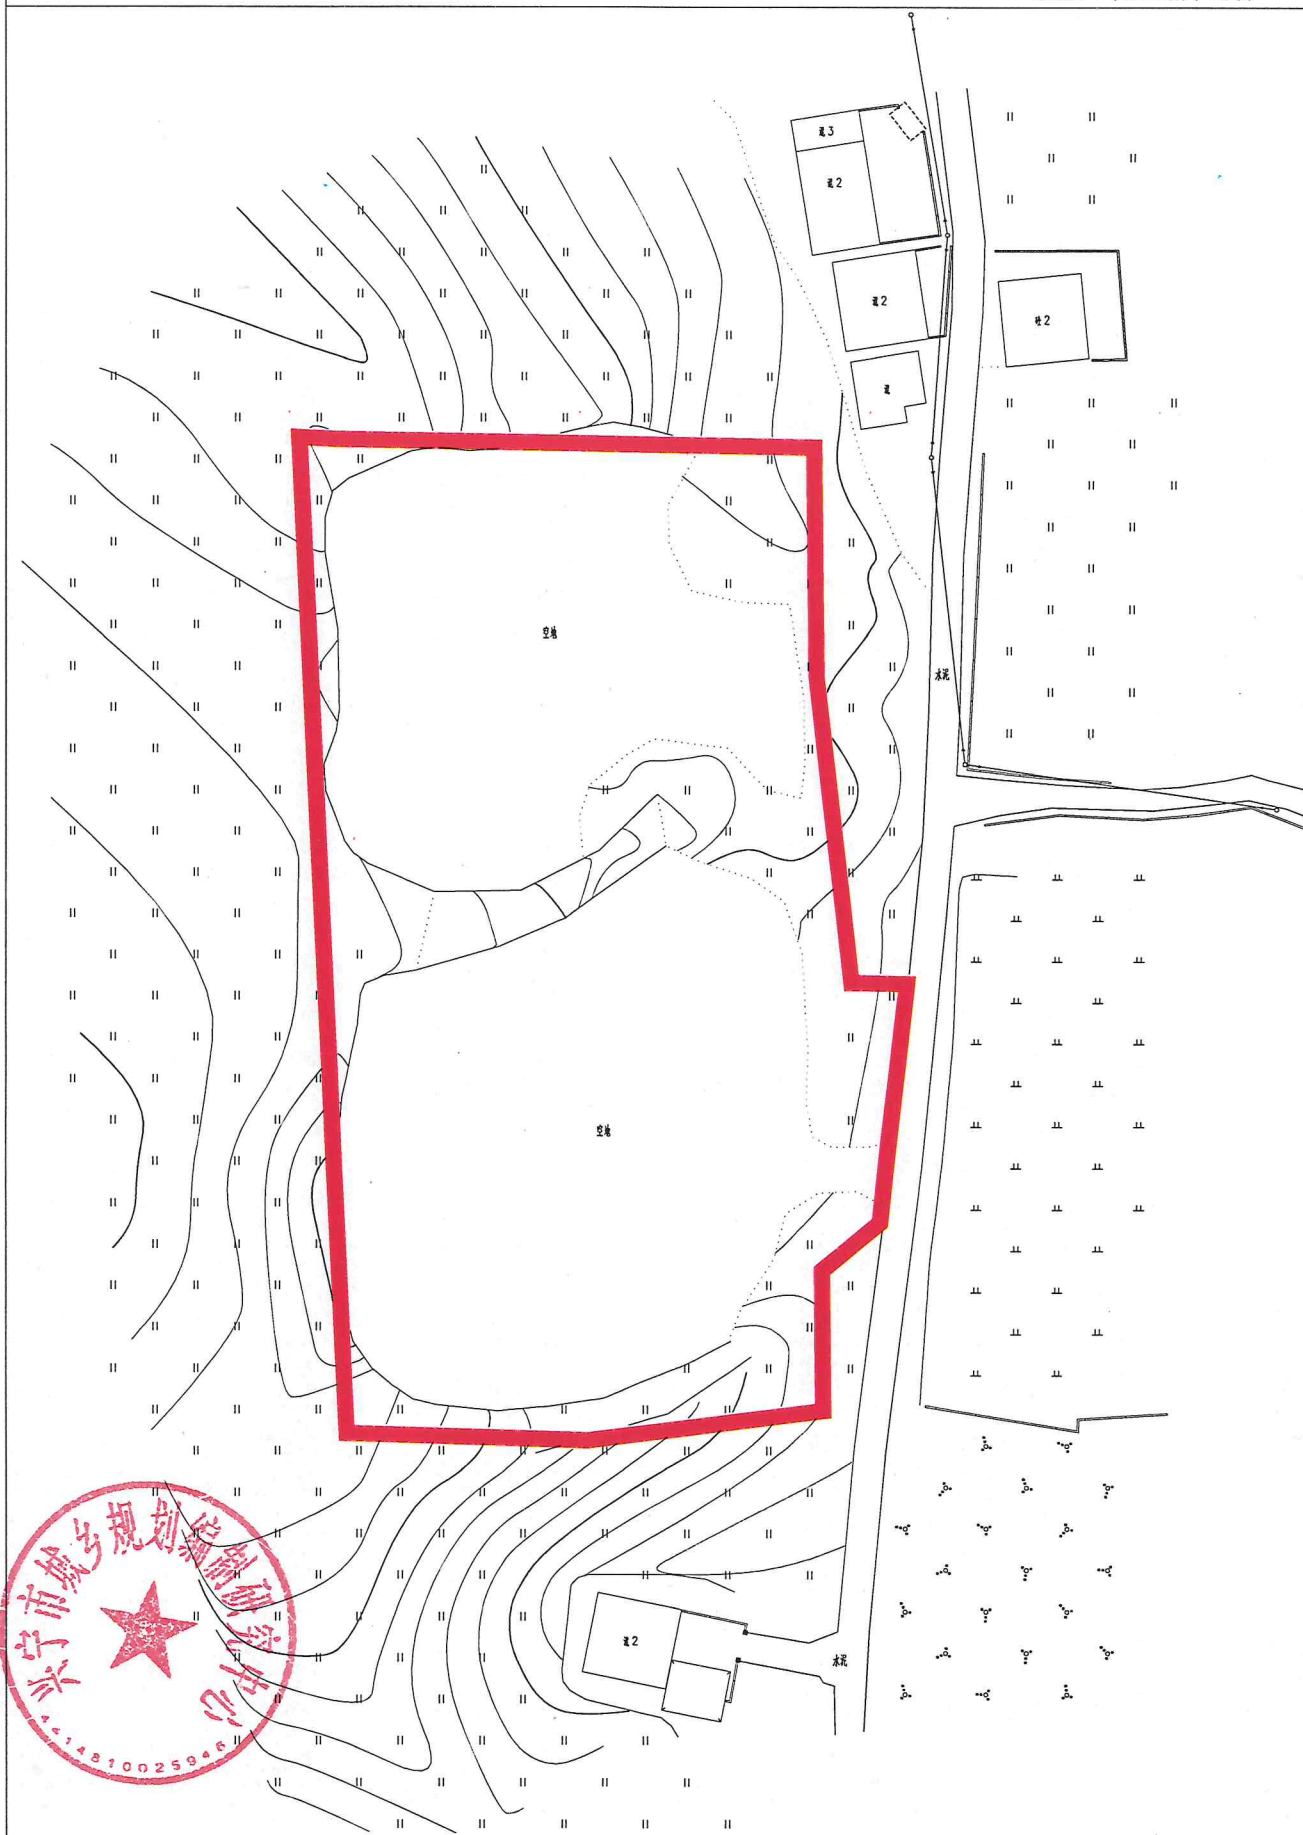


兴宁市城乡规划编制研究中心

编号: CZPC20250802
制图日期: 2025年7月21日

1:800

绘图员: 黄颂波
审核: 刁庆全

兴宁市城镇建设用地勘测界定图

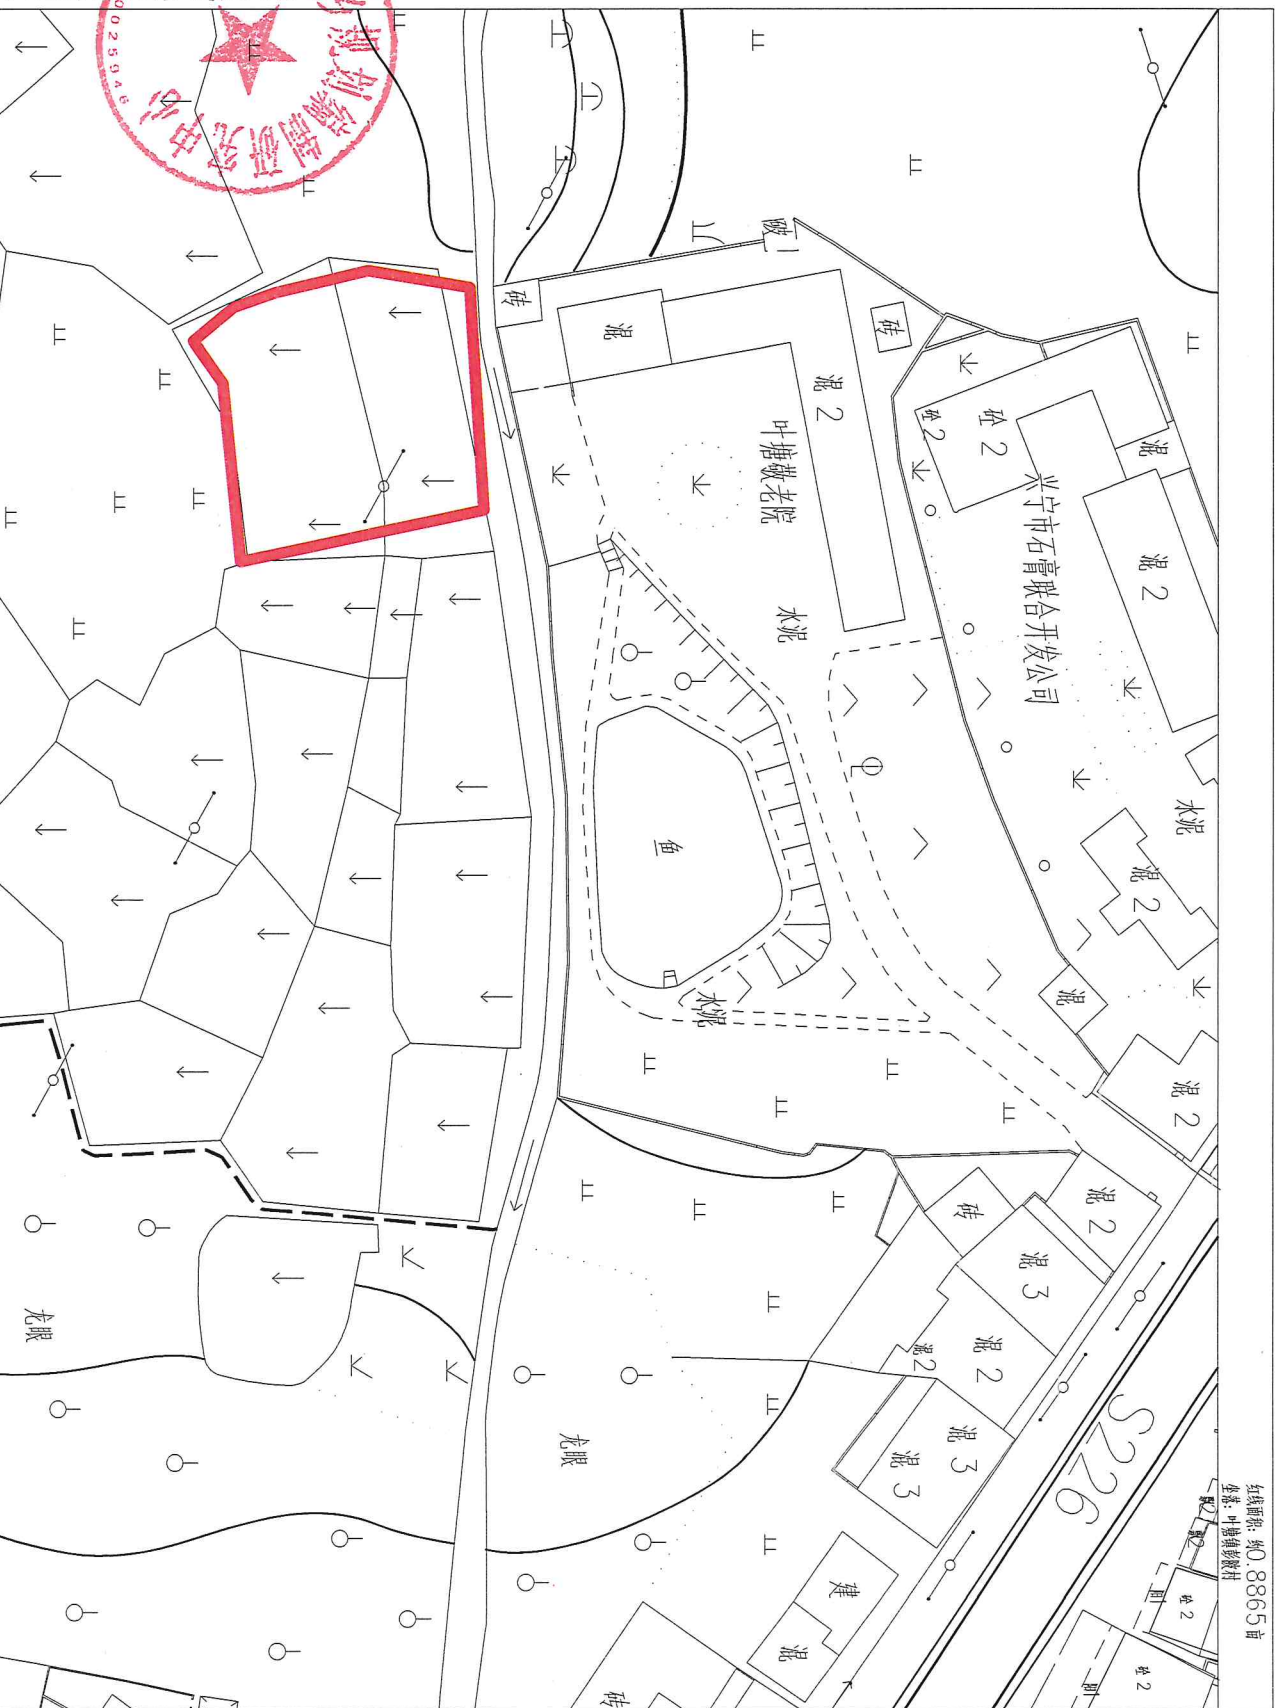

红线面积: 约0.8865亩
坐落: 叶塘镇徐家村

S226

