


兴宁市城镇建设用地勘测定界图

红线面积：约16.797亩
坐落：黄槐镇槐东村

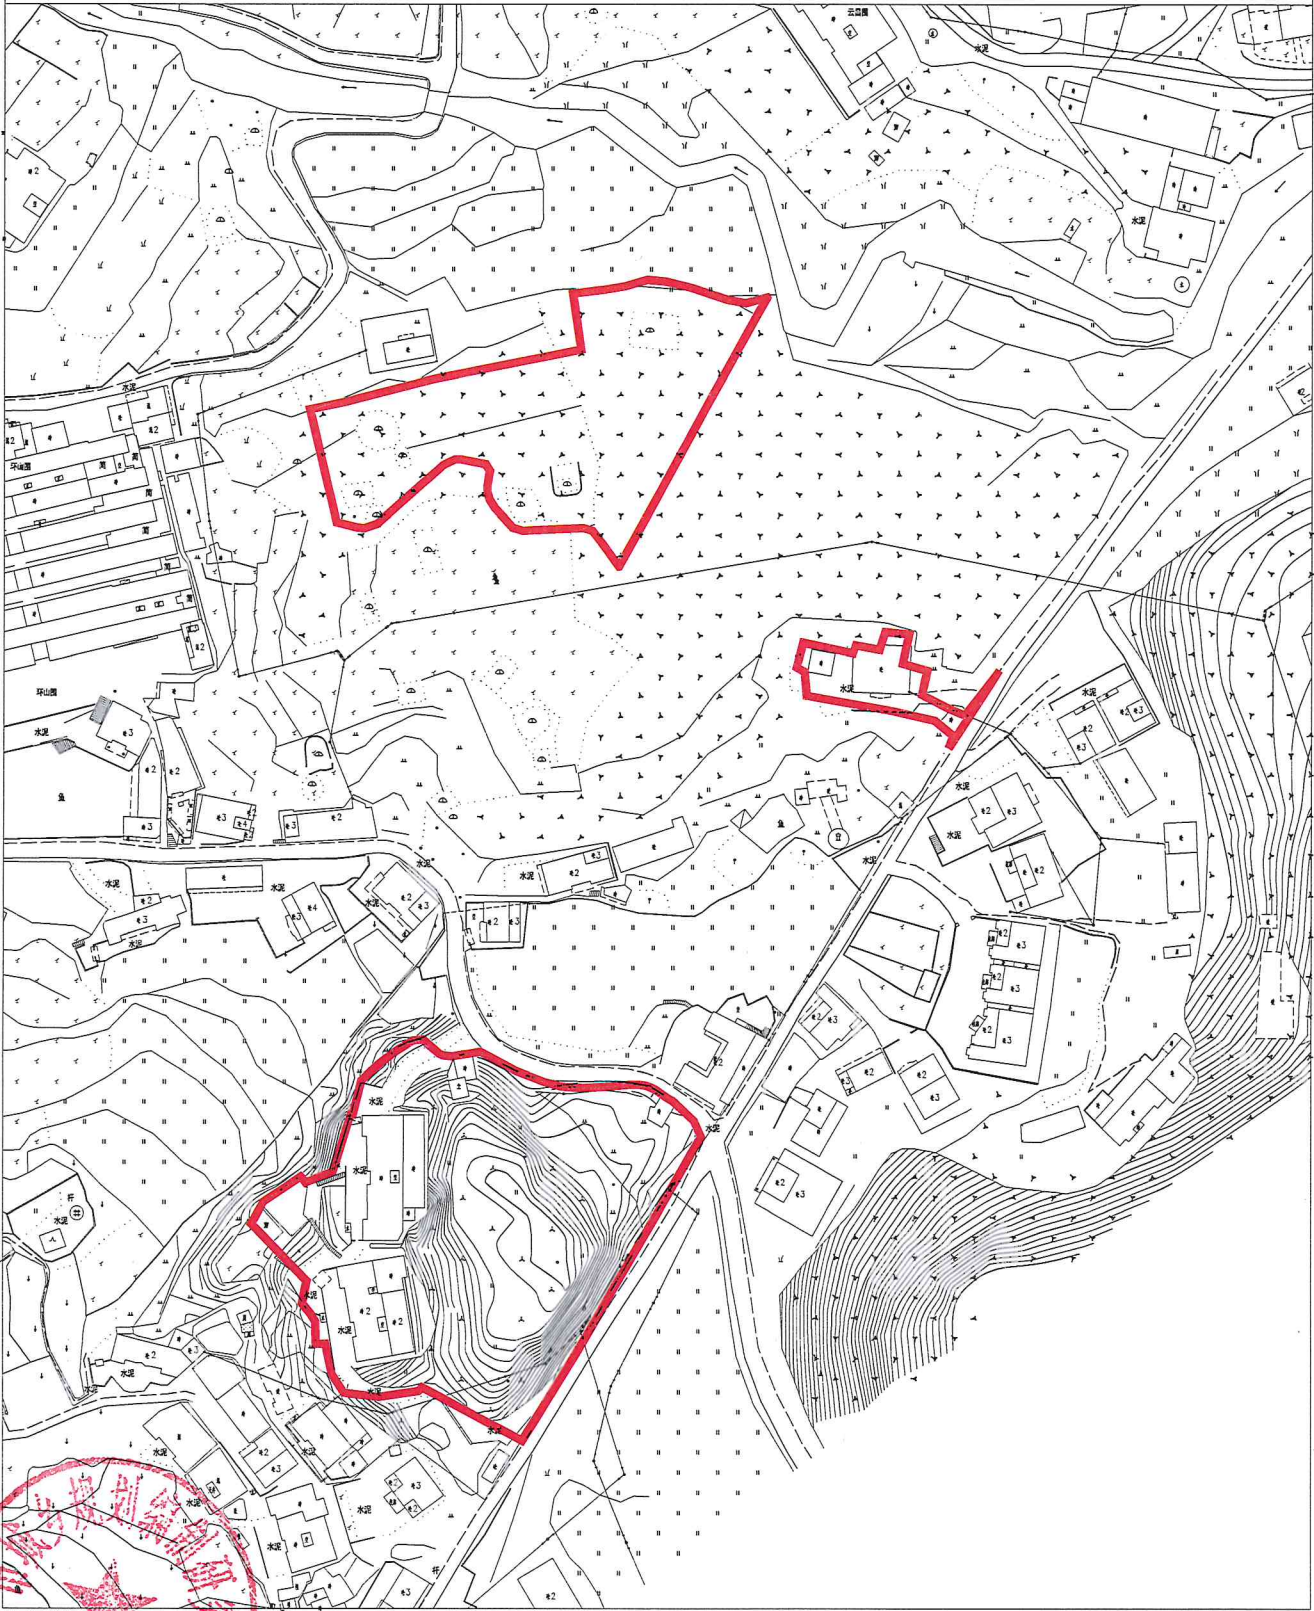

兴宁市城乡规划编制研究中心



兴宁市城乡规划编制研究中心
CZPC20250702
2025年7月21日

1:1700

绘图员：黄颂波
审核：刁庆全