


兴宁市城镇建设用地勘测定界图

红线面积：约40.6005亩
坐落：水口镇彭洞村、小丰村

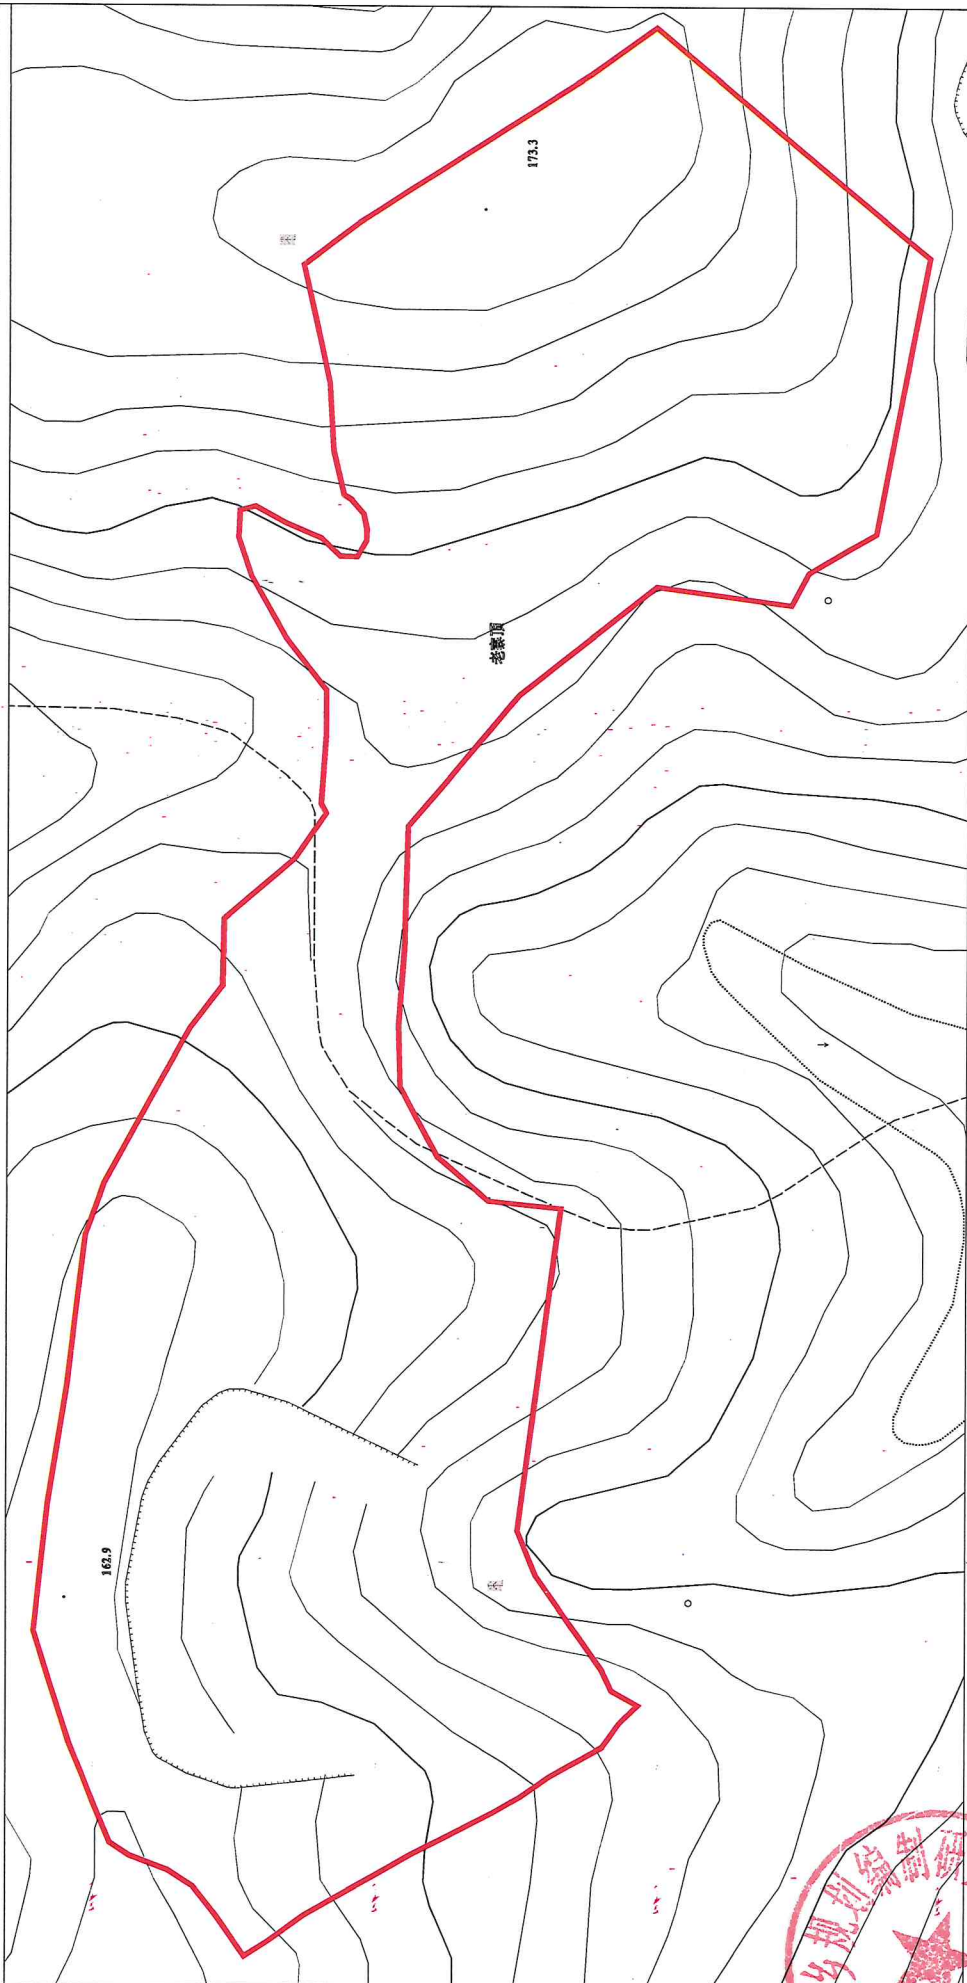


绘图员：黄颂波
审核：刁庆全

1:1000



兴宁市城镇建设用地勘测定界图

红线面积：约29.0145亩
坐落：刁坊镇罗坝村

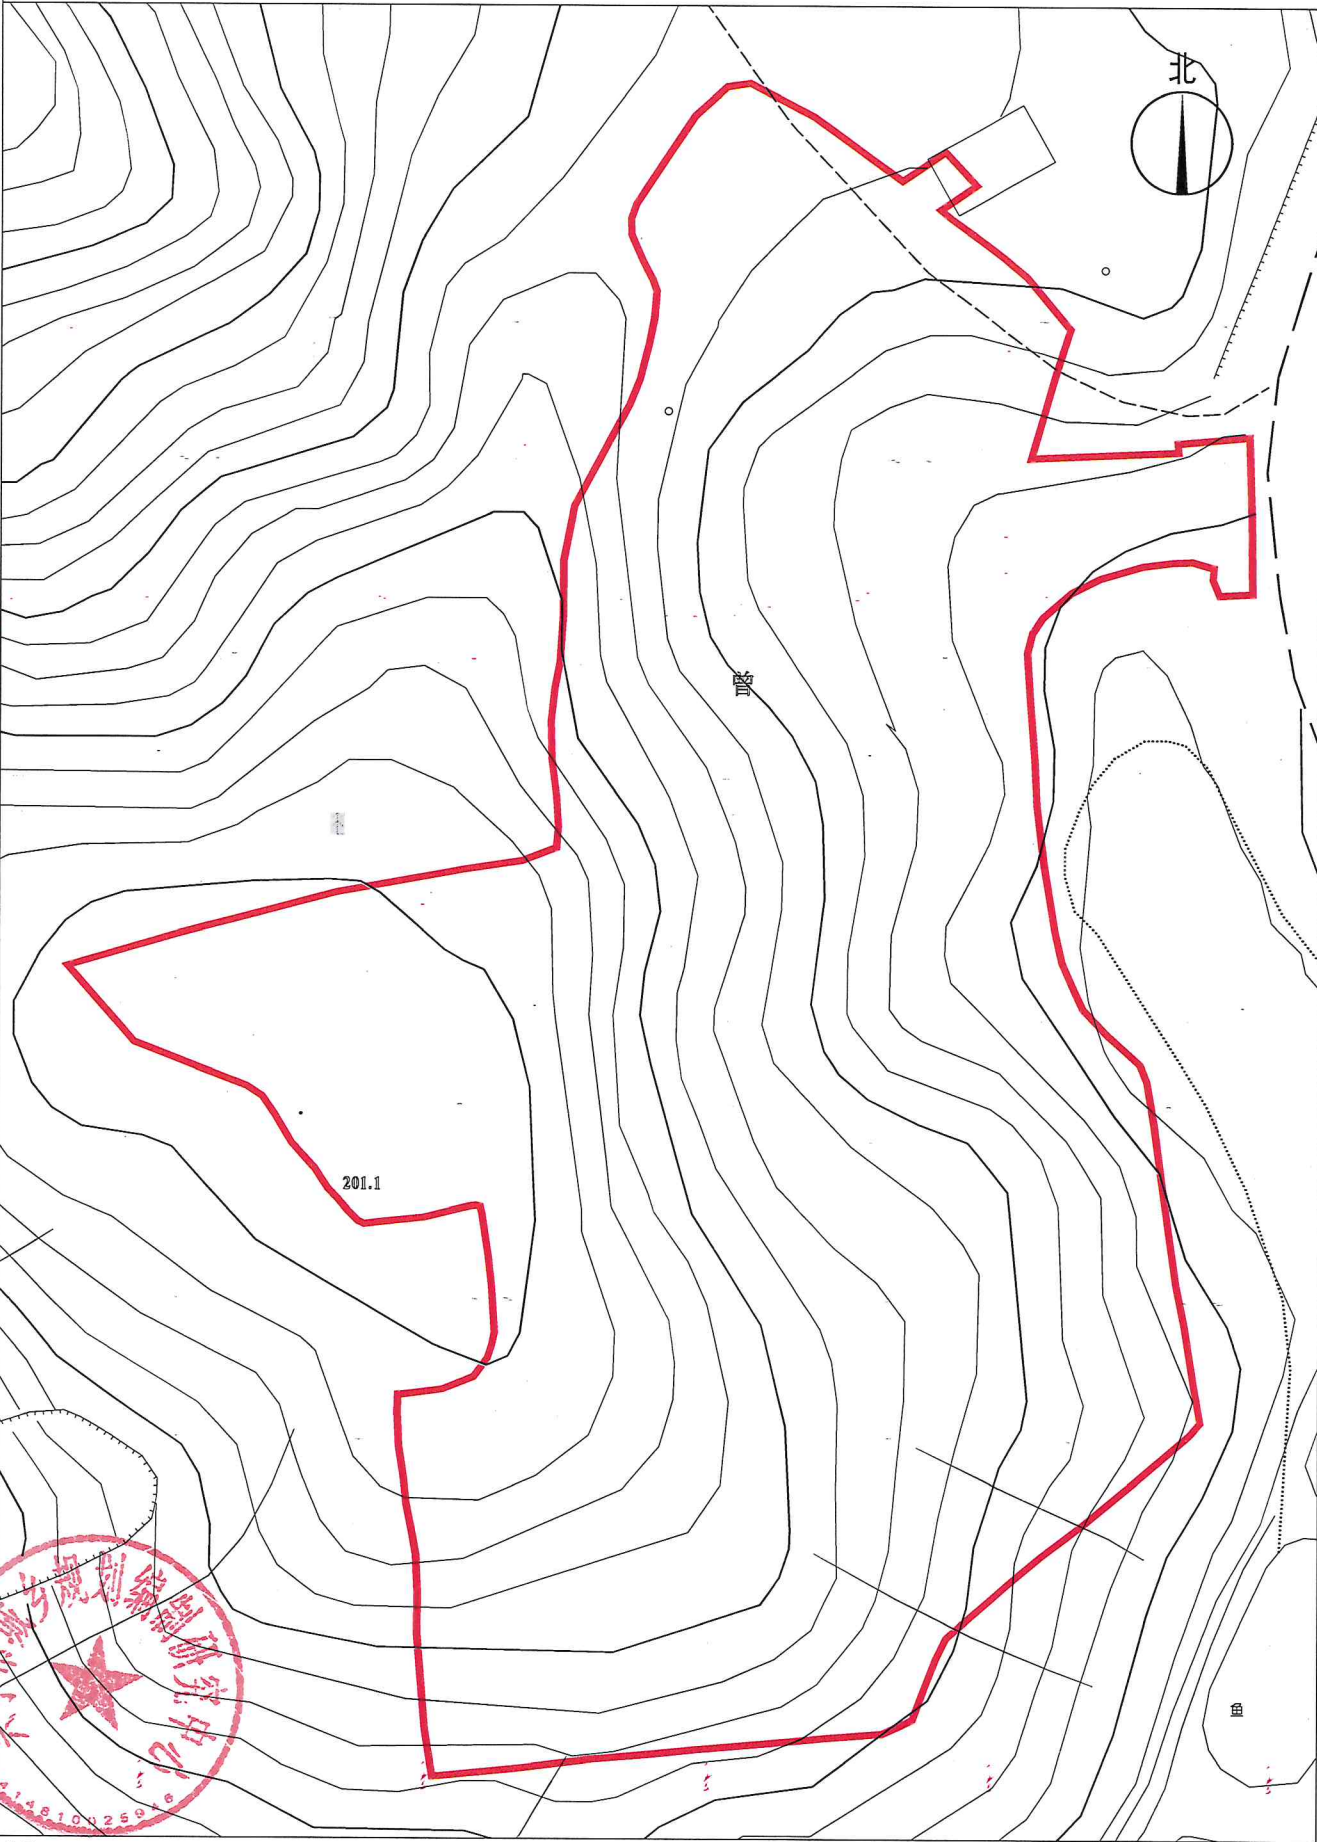

兴宁市城乡
规划编制
研究中心

编号：CZPC20251501
图日期：2025年7月3日

1:1000

绘图员：黄颂波
审核：刁庆全