


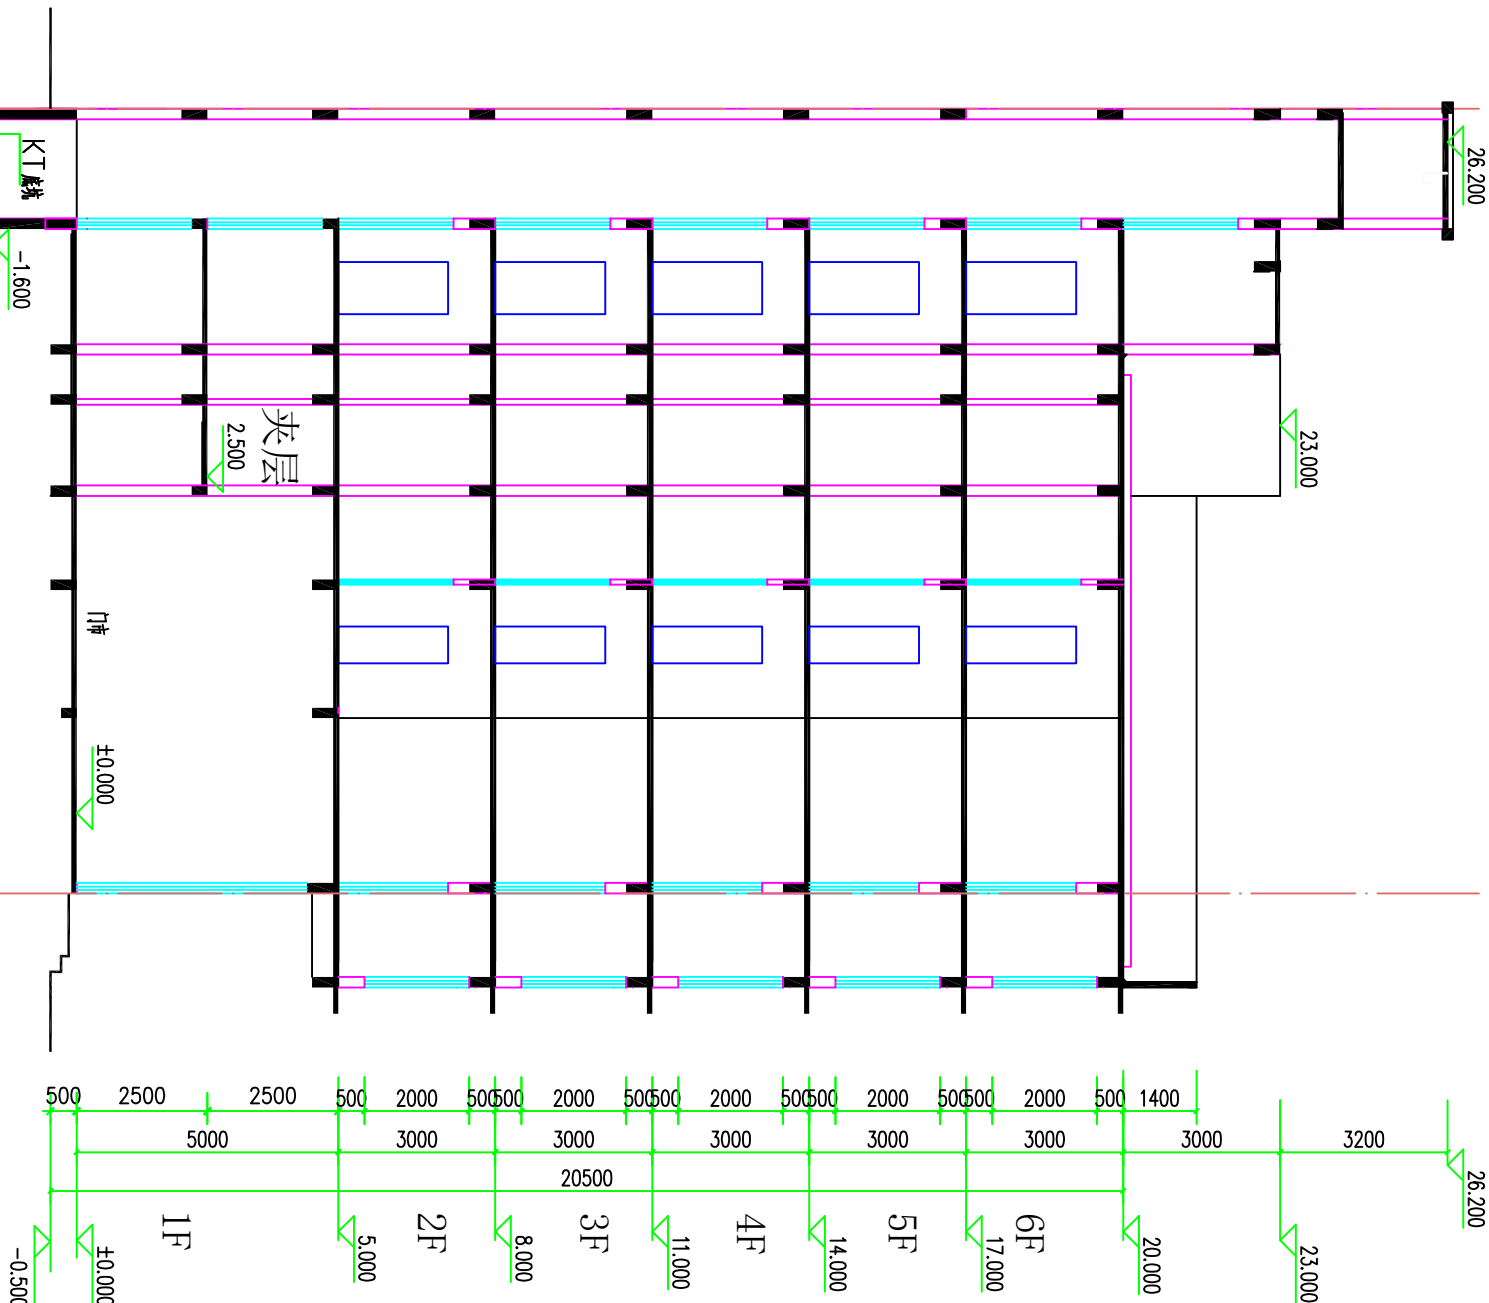

调整后剖面示意图

 广东智铭设计有限公司 Guangdong Zhiming Design Co., Ltd.				建设单位		设计号		2023HR09	
				工程名称		设计阶段		报建图	
				子项名称		专业		建筑	
审定				专业负责人		图号		J-07	
审核				校核		比例		1:100 版本 1	
项目负责人				设计		日期		2023.02	