



兴宁市城镇开发边界局部优化方案（黄槐镇全域土地综合整治项目）

调入地块优化前“三区三线”划定图

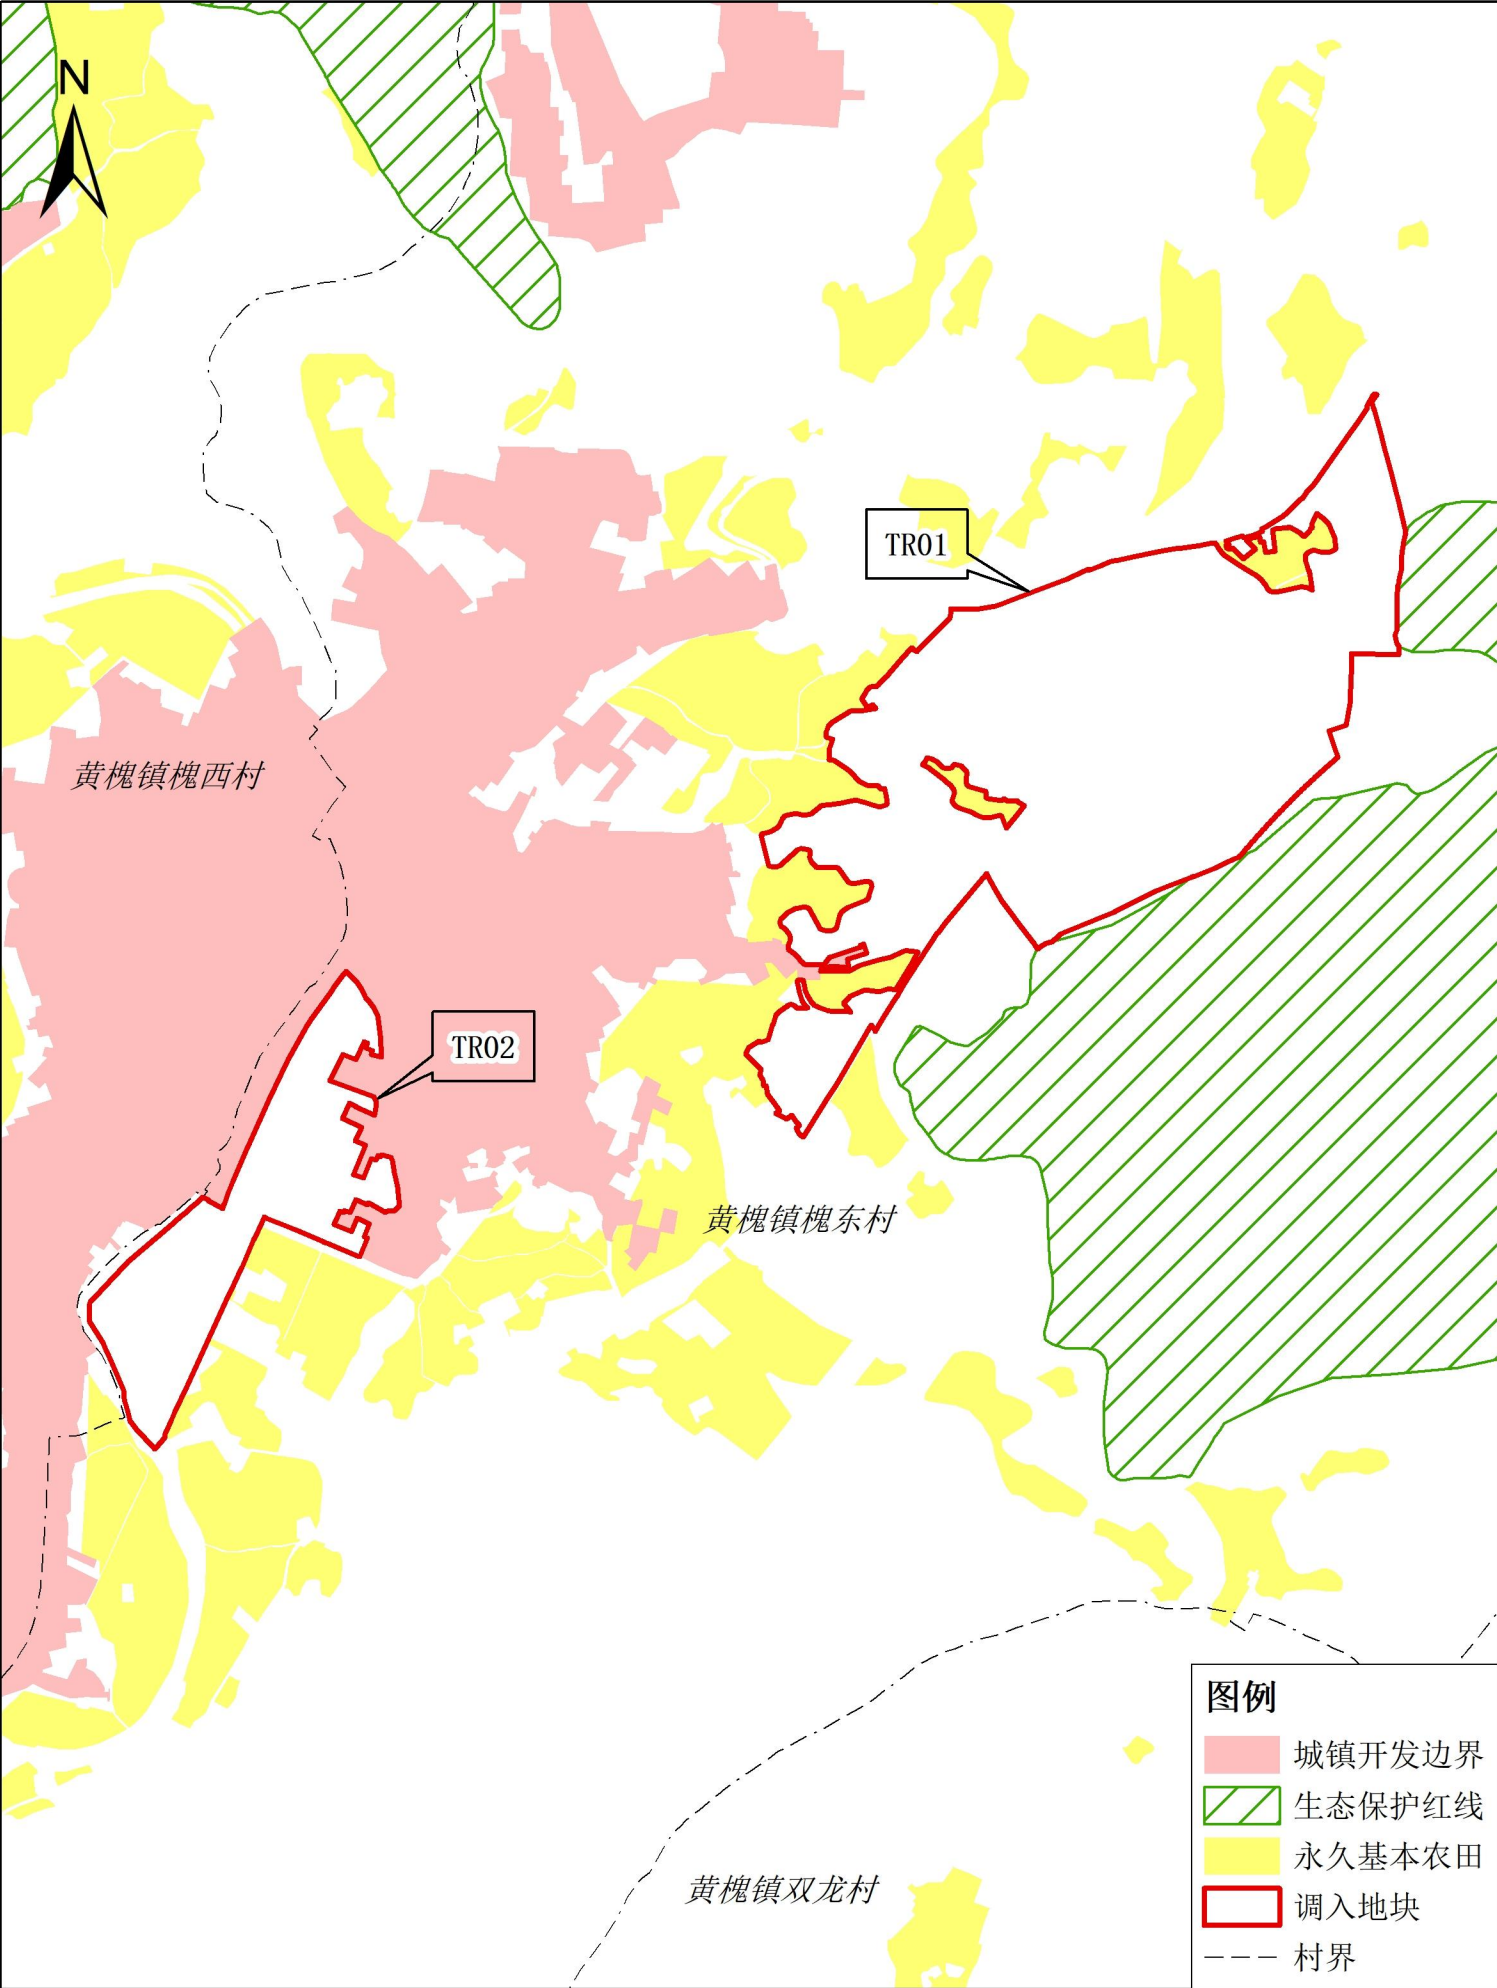


兴宁市城镇开发边界局部优化方案（黄槐镇全域土地综合整治项目）

调入地块优化后“三区三线”划定图

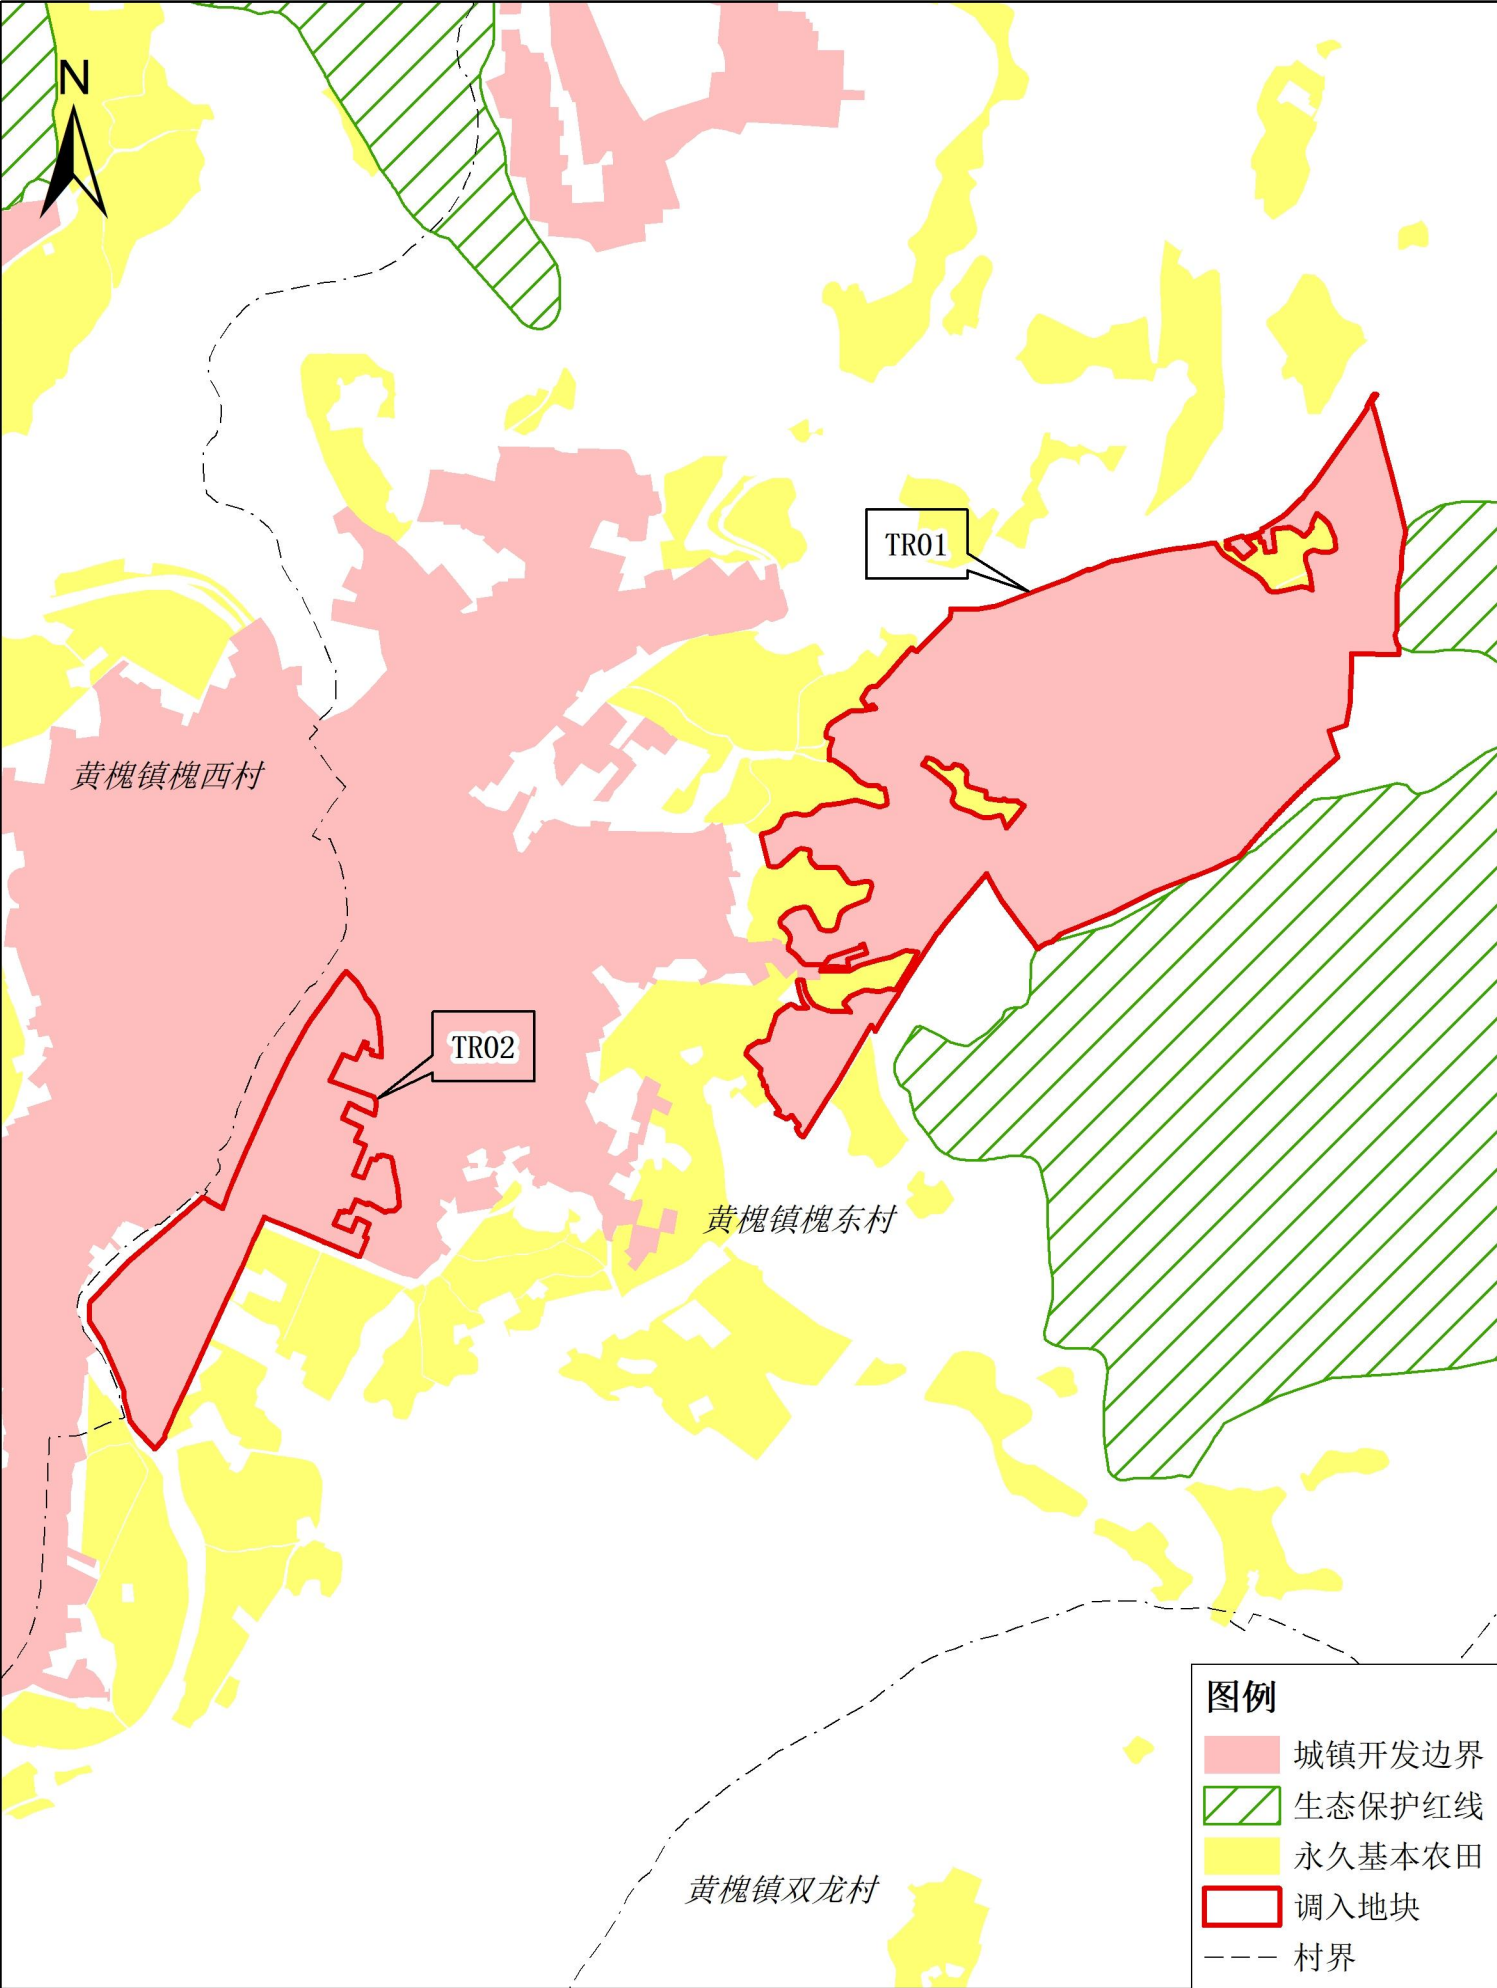

兴宁市城镇开发边界局部优化方案（黄槐镇全域土地综合整治项目）

调出地块优化前“三区三线”划定图

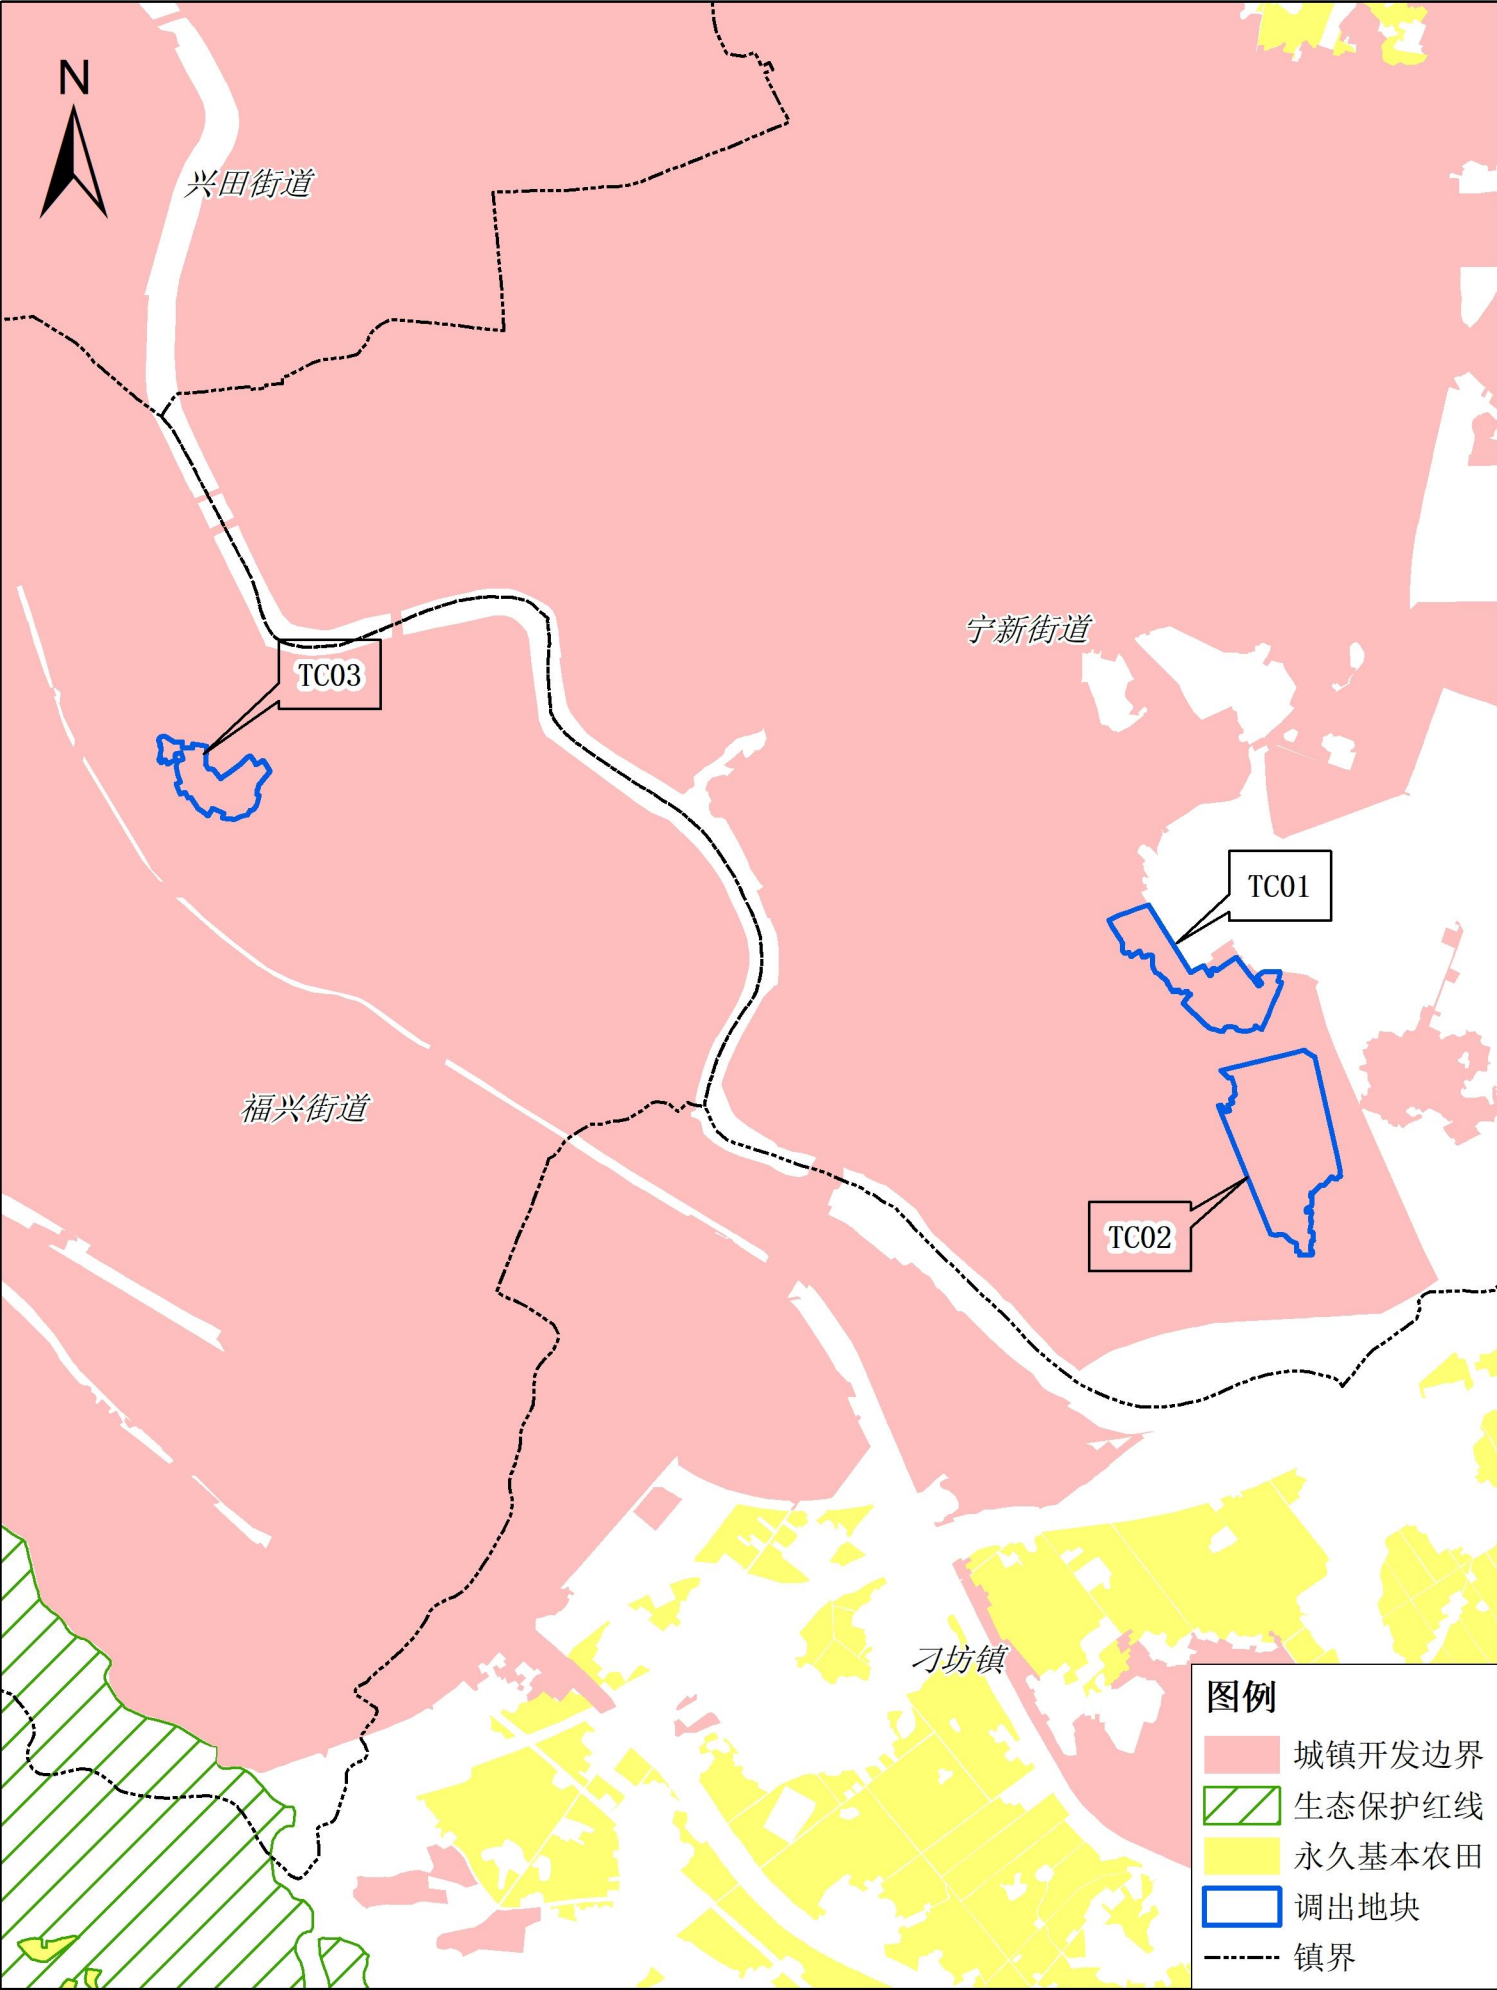

兴宁市城镇开发边界局部优化方案（黄槐镇全域土地综合整治项目）

调出地块优化后“三区三线”划定图

