


兴宁市城镇建设用地图

坐落：福兴街道新联村

红线面积：0.3785公顷，合5.6775亩

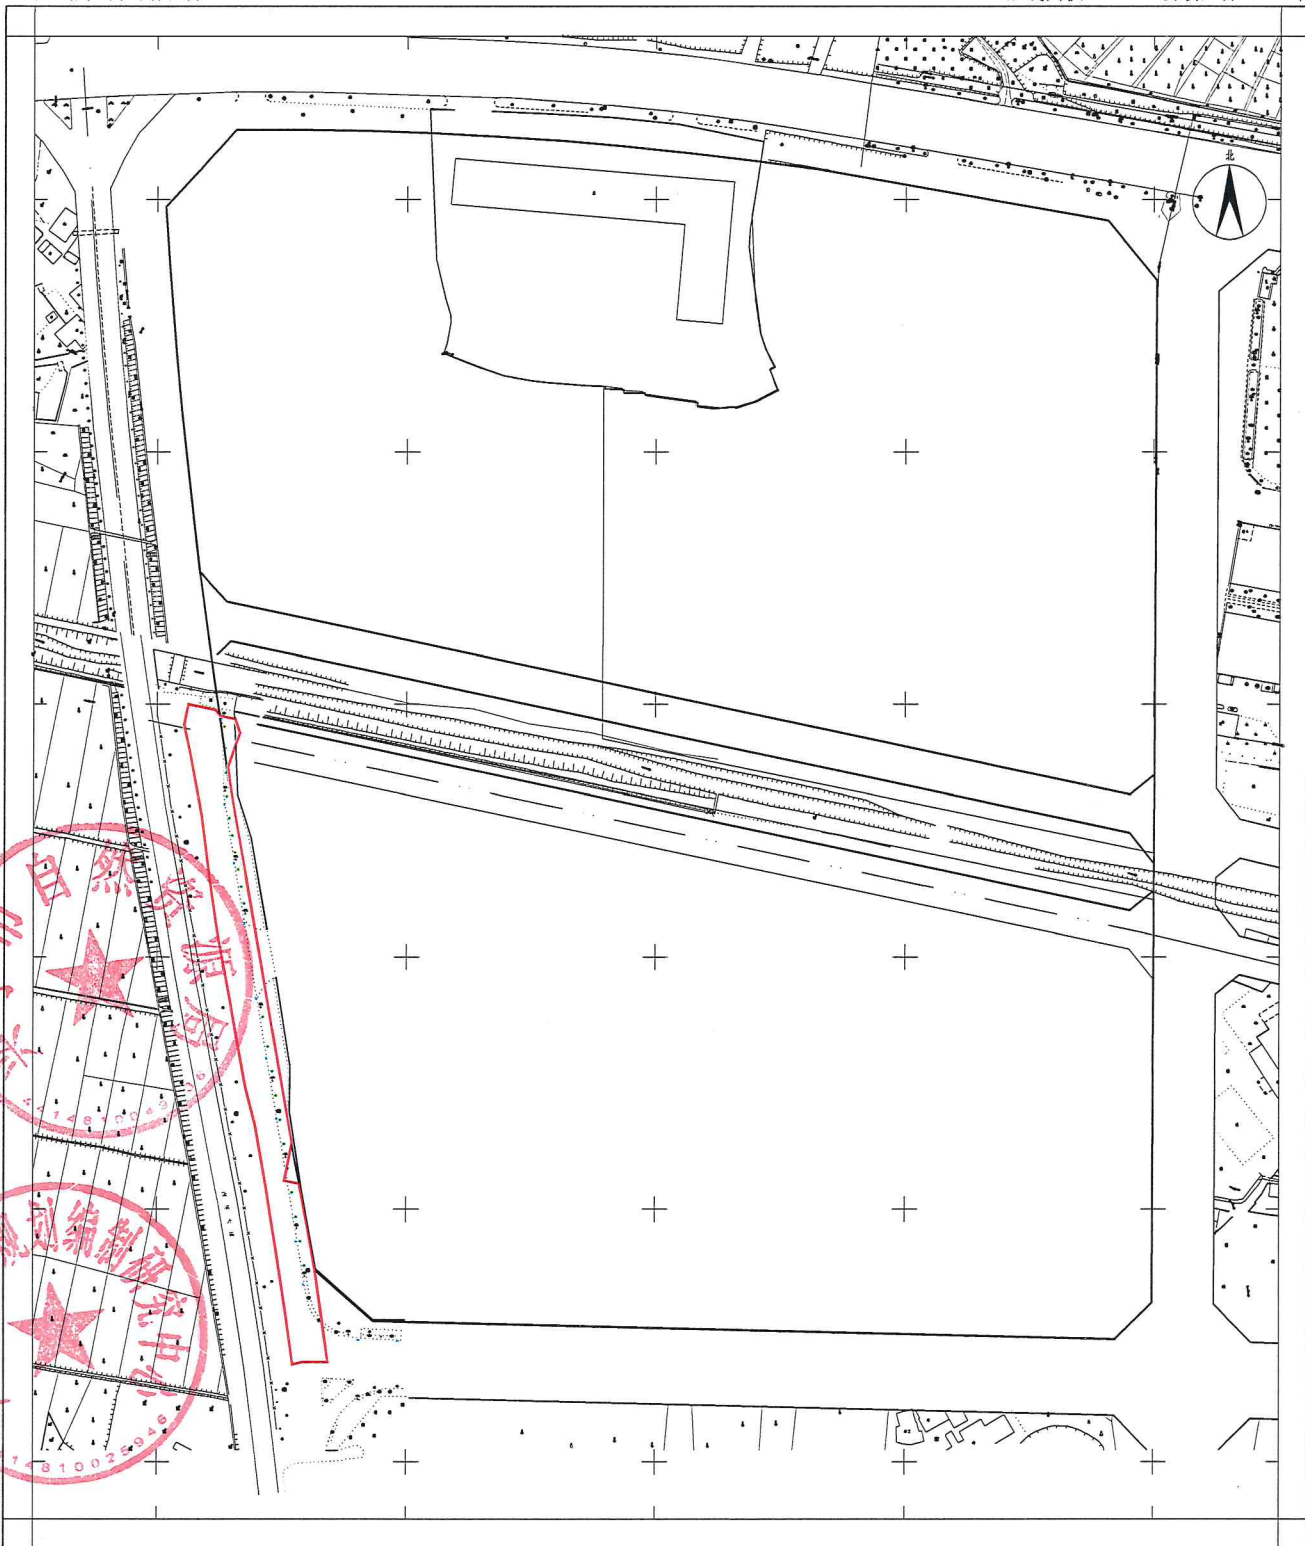

编号：CZPC202301101

1:2000

测量员：陈裕求
绘图员：黄项波
检查员：陈景山

兴宁市城乡规划编制研究中心