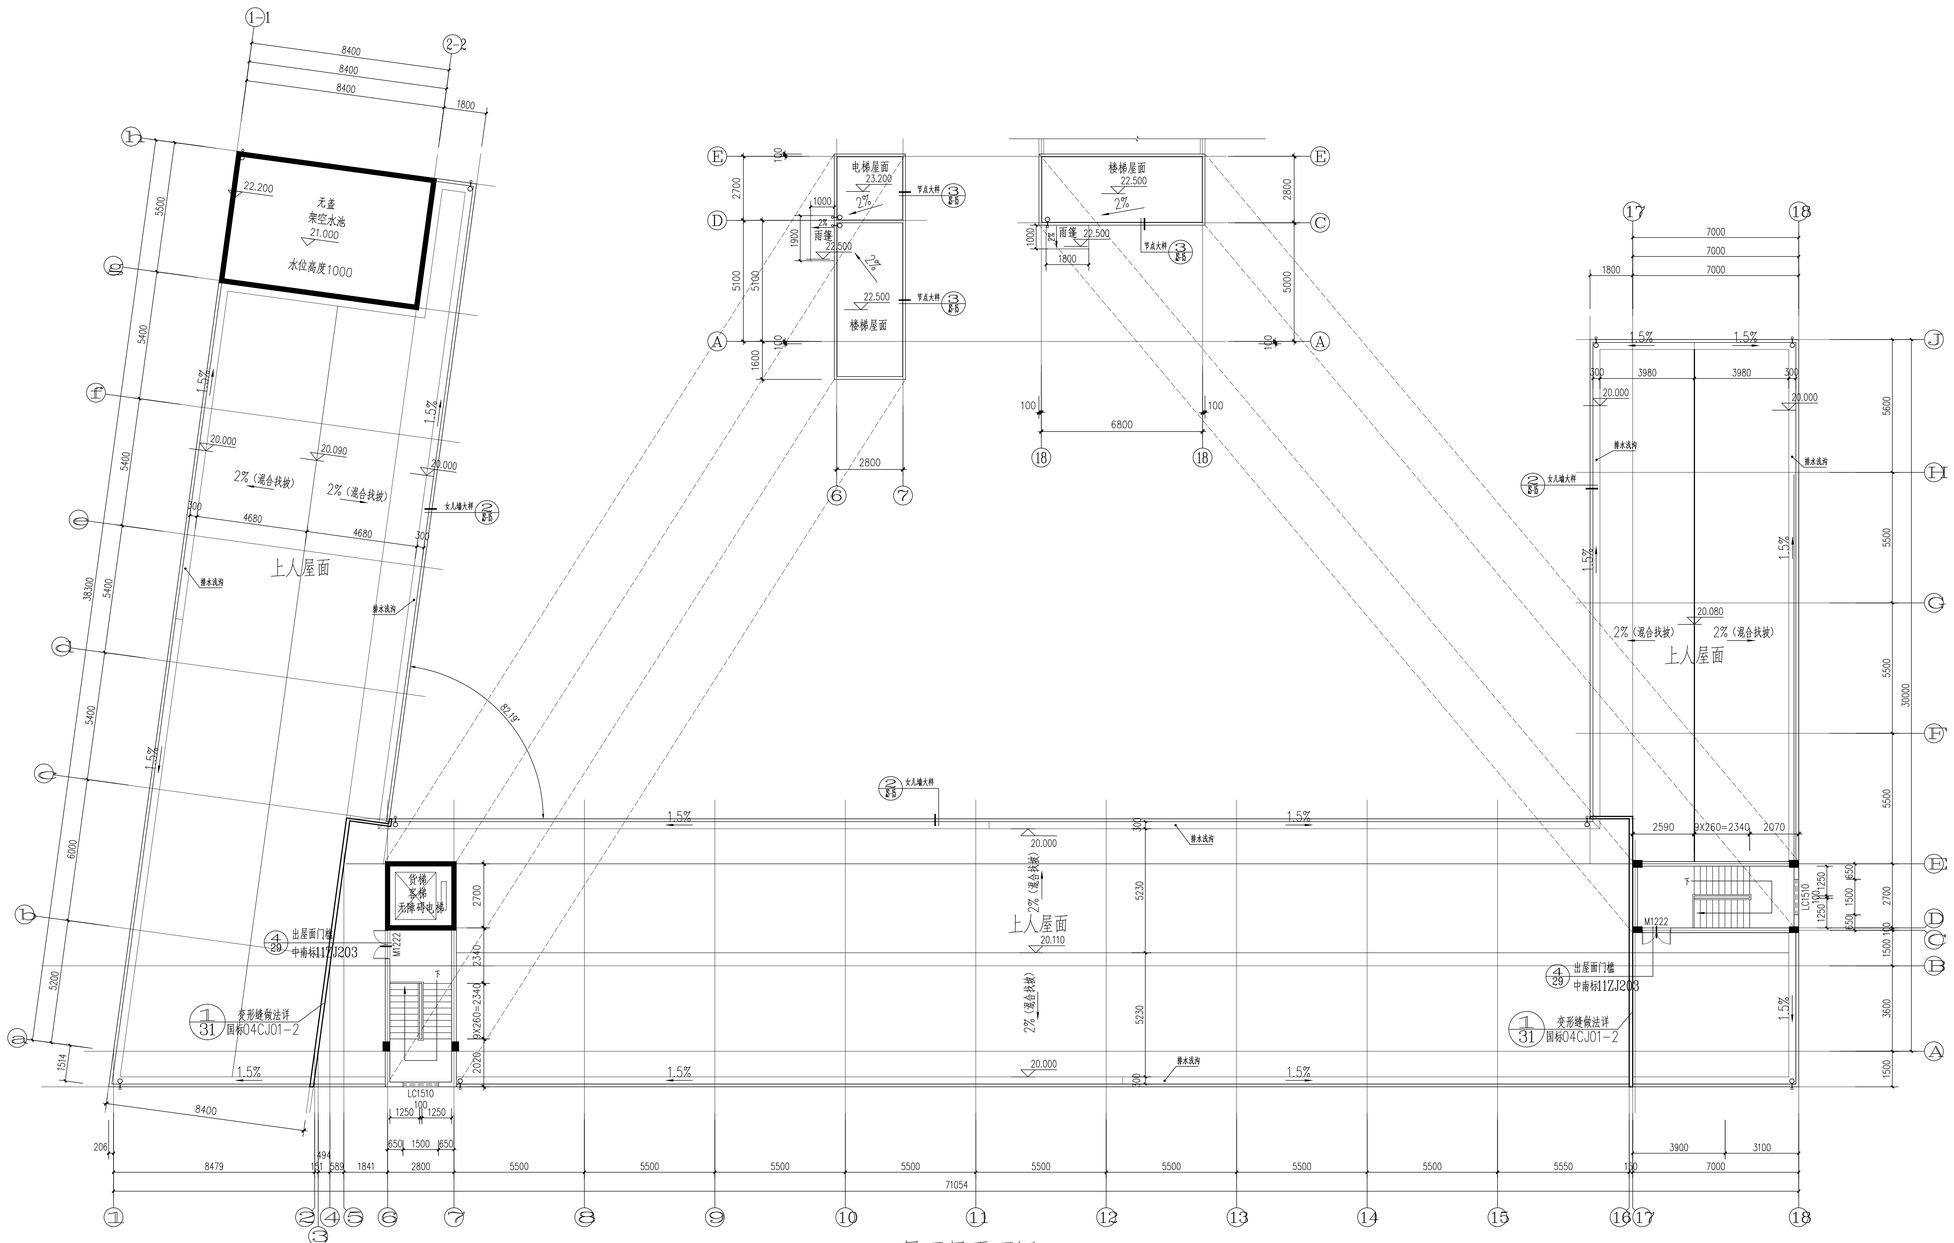

屋面层平面图 1:100

本层建筑面积:49.5m²

会 签 Joint Check up			
总图		暖通	
规划		电气	
建筑		园林	
结构		种植	
给排水			

备 注 Notes

- 本图纸的版权，属国邦设计有限责任公司所有，严禁用于本工程以外范围。
- 本图纸需手续齐全方可用于施工。

平面示意 Plane Diagram

单位出图章 Company Seal

国邦设计有限责任公司
Guobang Design Co., Ltd.

签 署		
专业	建筑	
技术负责人 Technical Director	朴敏	朴敏
项目负责人 Project Director	刘超琼	刘超琼
专业负责人 Specialty Director	刘超琼	刘超琼
审 定 Examiner	朴敏	朴敏
审 核 Examiner	刘良贞	刘良贞
校 对 Checker	陈卫国	陈卫国
设 计 Designer	王建设	王建设

建设单位

梅州市明冠养殖中心有限公司

工程名称

梅州市明冠养殖中心有限公司水产养殖及水产品加工建设项目

子项名称

2#养殖中心

图纸名称

屋面层平面图

工程号 P.J. No.	GXGDXN ST1598	图号 Dwg. No.	J-2-08
专业 Dept.	建筑	阶段 Stage	施工图
比例 Scale	1:100	日期 Date	2025.10
版次 Ver.	第一版	备注 Remark	

审图专用