


宗 地 图

单位：m、m²

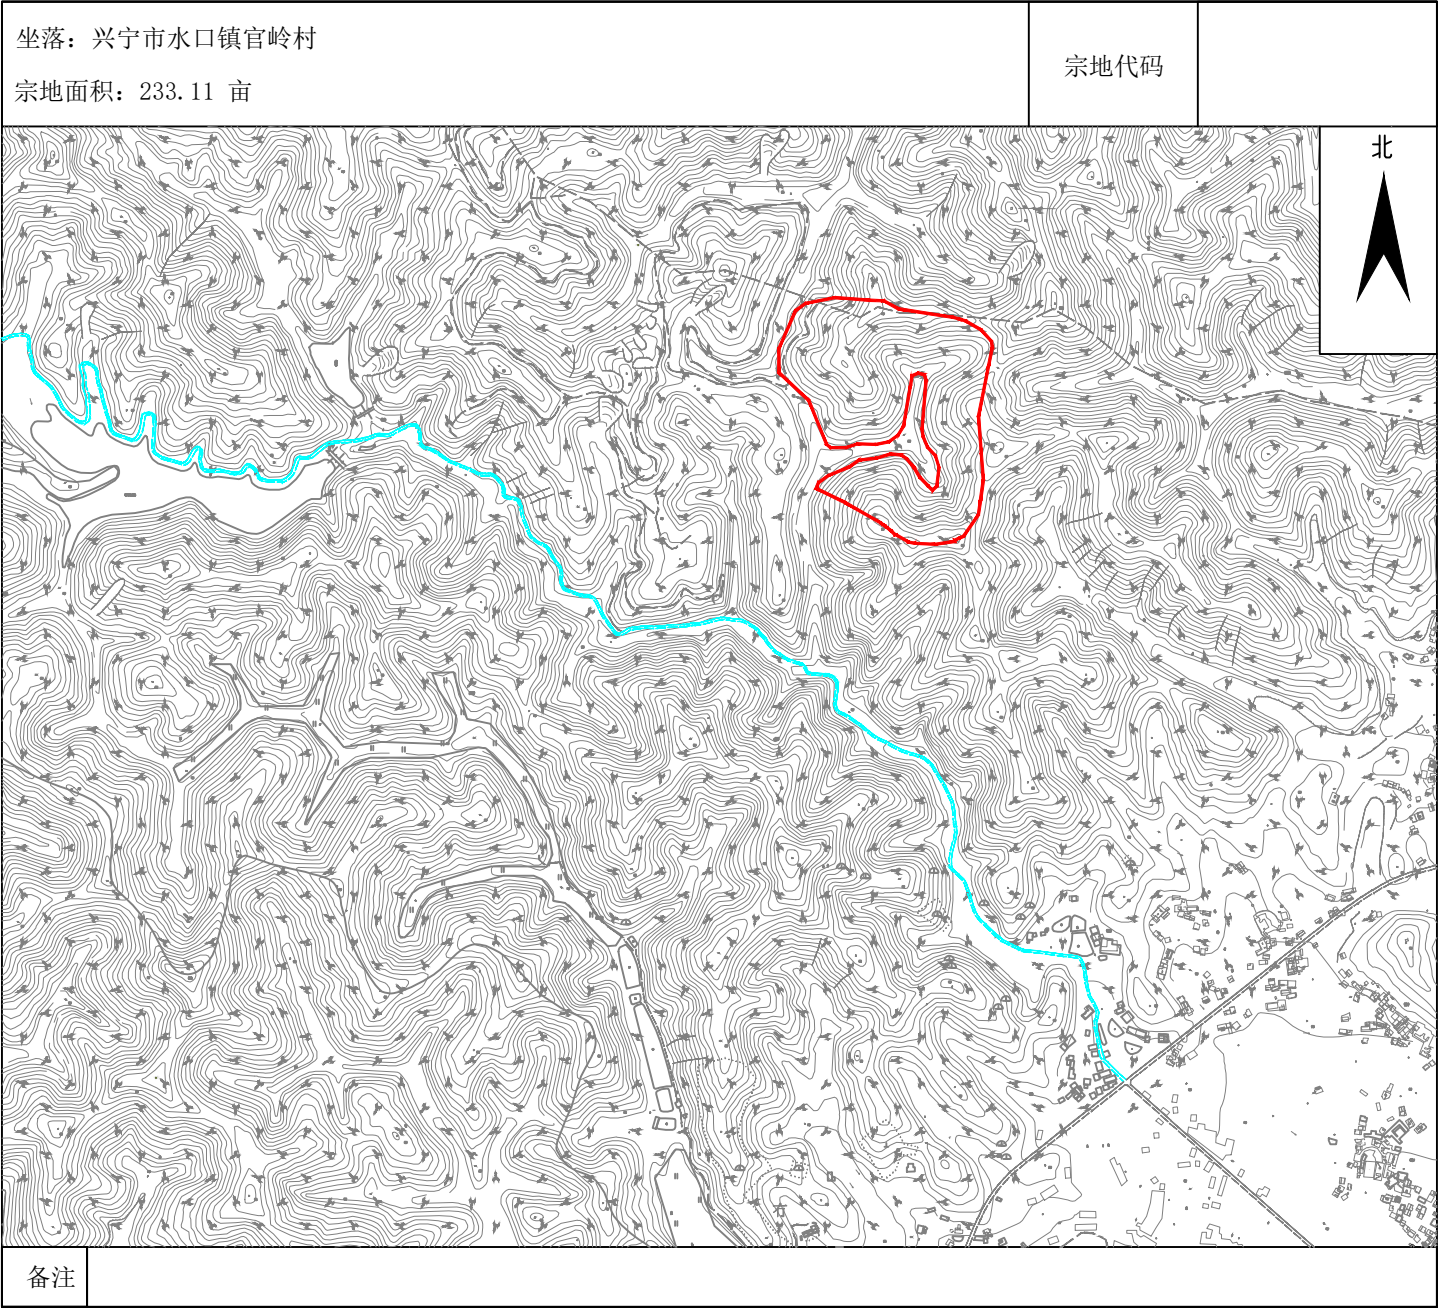

1:16000

测量员：袁科伟
审核员：吴佳伟