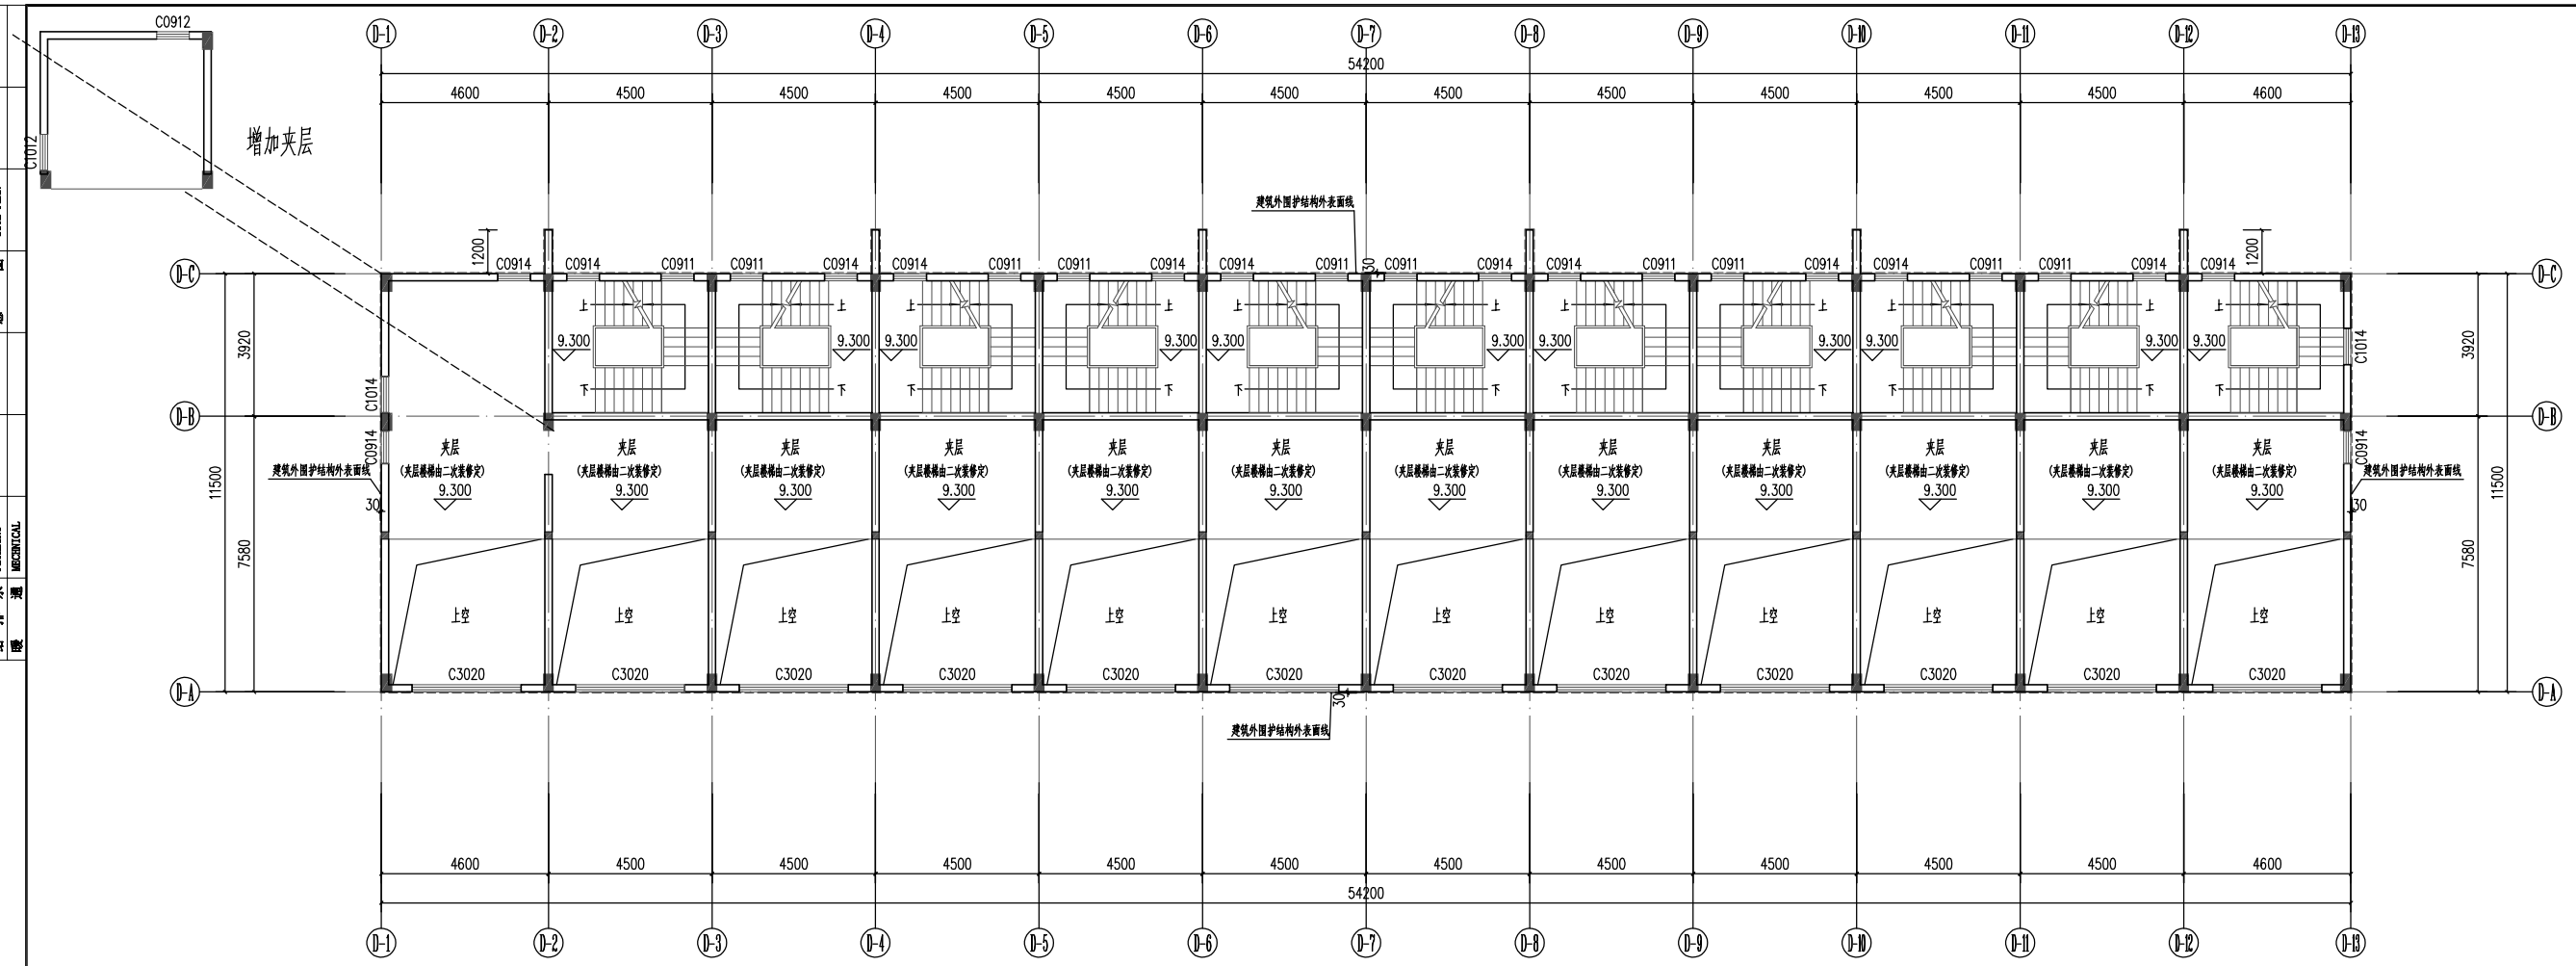

9.300标高夹层平面图 1:100

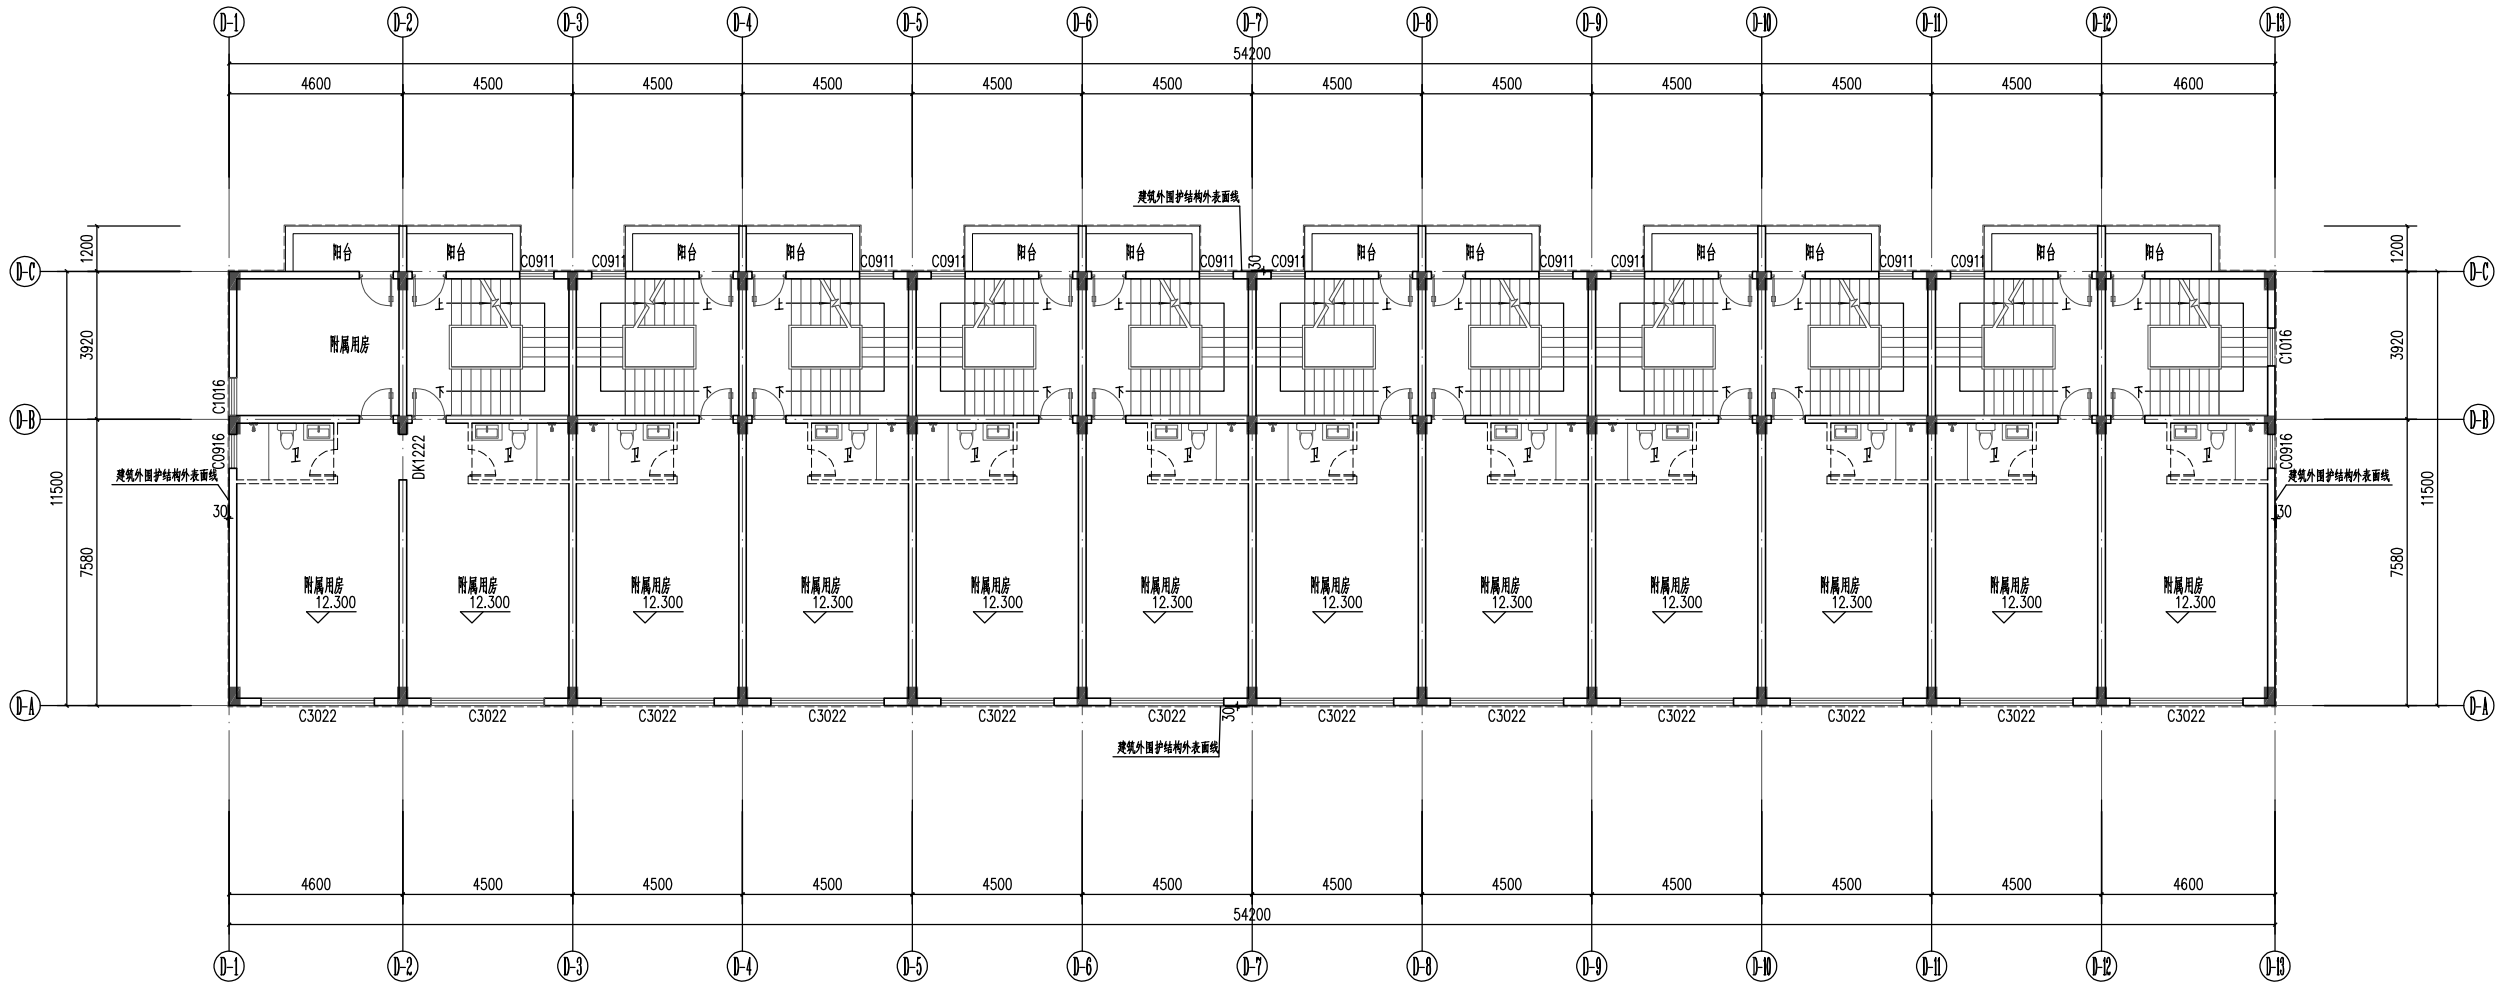

三层平面图 1:100

A1

建筑 ARCHITECTURE	电气 ELECTRICAL	
结构 STRUCTURE	弱电 TELECOM	
给排水 PLUMBING	总图 SITE PLAN	
暖通 MECHANICAL		

DESIGN WHAMPOA

广州黄埔建筑设计院有限公司
GUANGZHOU HUANGPU ARCHITECTURAL DESIGN INSTITUTE CO.,LTD

- 建筑工程设计甲级证书号：A144056669
- 城乡规划编制甲级证书号：自资规甲字23440728
- 工程勘察设计乙级证书号：B244056666
- 市政行业设计乙级证书号：A244018920
- 风景园林设计乙级证书号：A244018920

合作单位：

图纸用途：

所有图纸均为本公司知识财产，未经许可不准复制 施工单位应按对确定尺寸并与现场实际核对后方可作施工。

平面位置示意 Key Plan

附注：

注册章 Stamp for Certified

工程设计出图专用章 Stamp for Engineering Design

建设单位 Client
兴宁市鸿伟置业有限责任公司

工程名称 Proj. Name
兴宁市鸿伟置业有限责任公司
毅雅城商务家园项目

子项名称 Sub-Proj. Name
D栋

审定 Approved	何振文	
审核 Examined	韦 奔	
项目负责 Proj. Architect	韦 奔	
专业负责 Special Field in Charge	阳秀明	
校对 Design Checked	张 瑜	
设计 Design	熊贵明	
制图 Drawn		

图纸名称 Drawing title
9.300标高夹层平面图
三层平面图

图别 DWG. STYLE	报建图	专业 Discipline	建筑
设计编号 Design NO.	2023-HX-020	比例 Scale	1:100
图号 DWG. NO.	JZ-02	日期 Date	2024.06

图纸盖章后有效