



新建梅州至龙川铁路项目（兴宁段）新增用地勘测定界图(局部)1

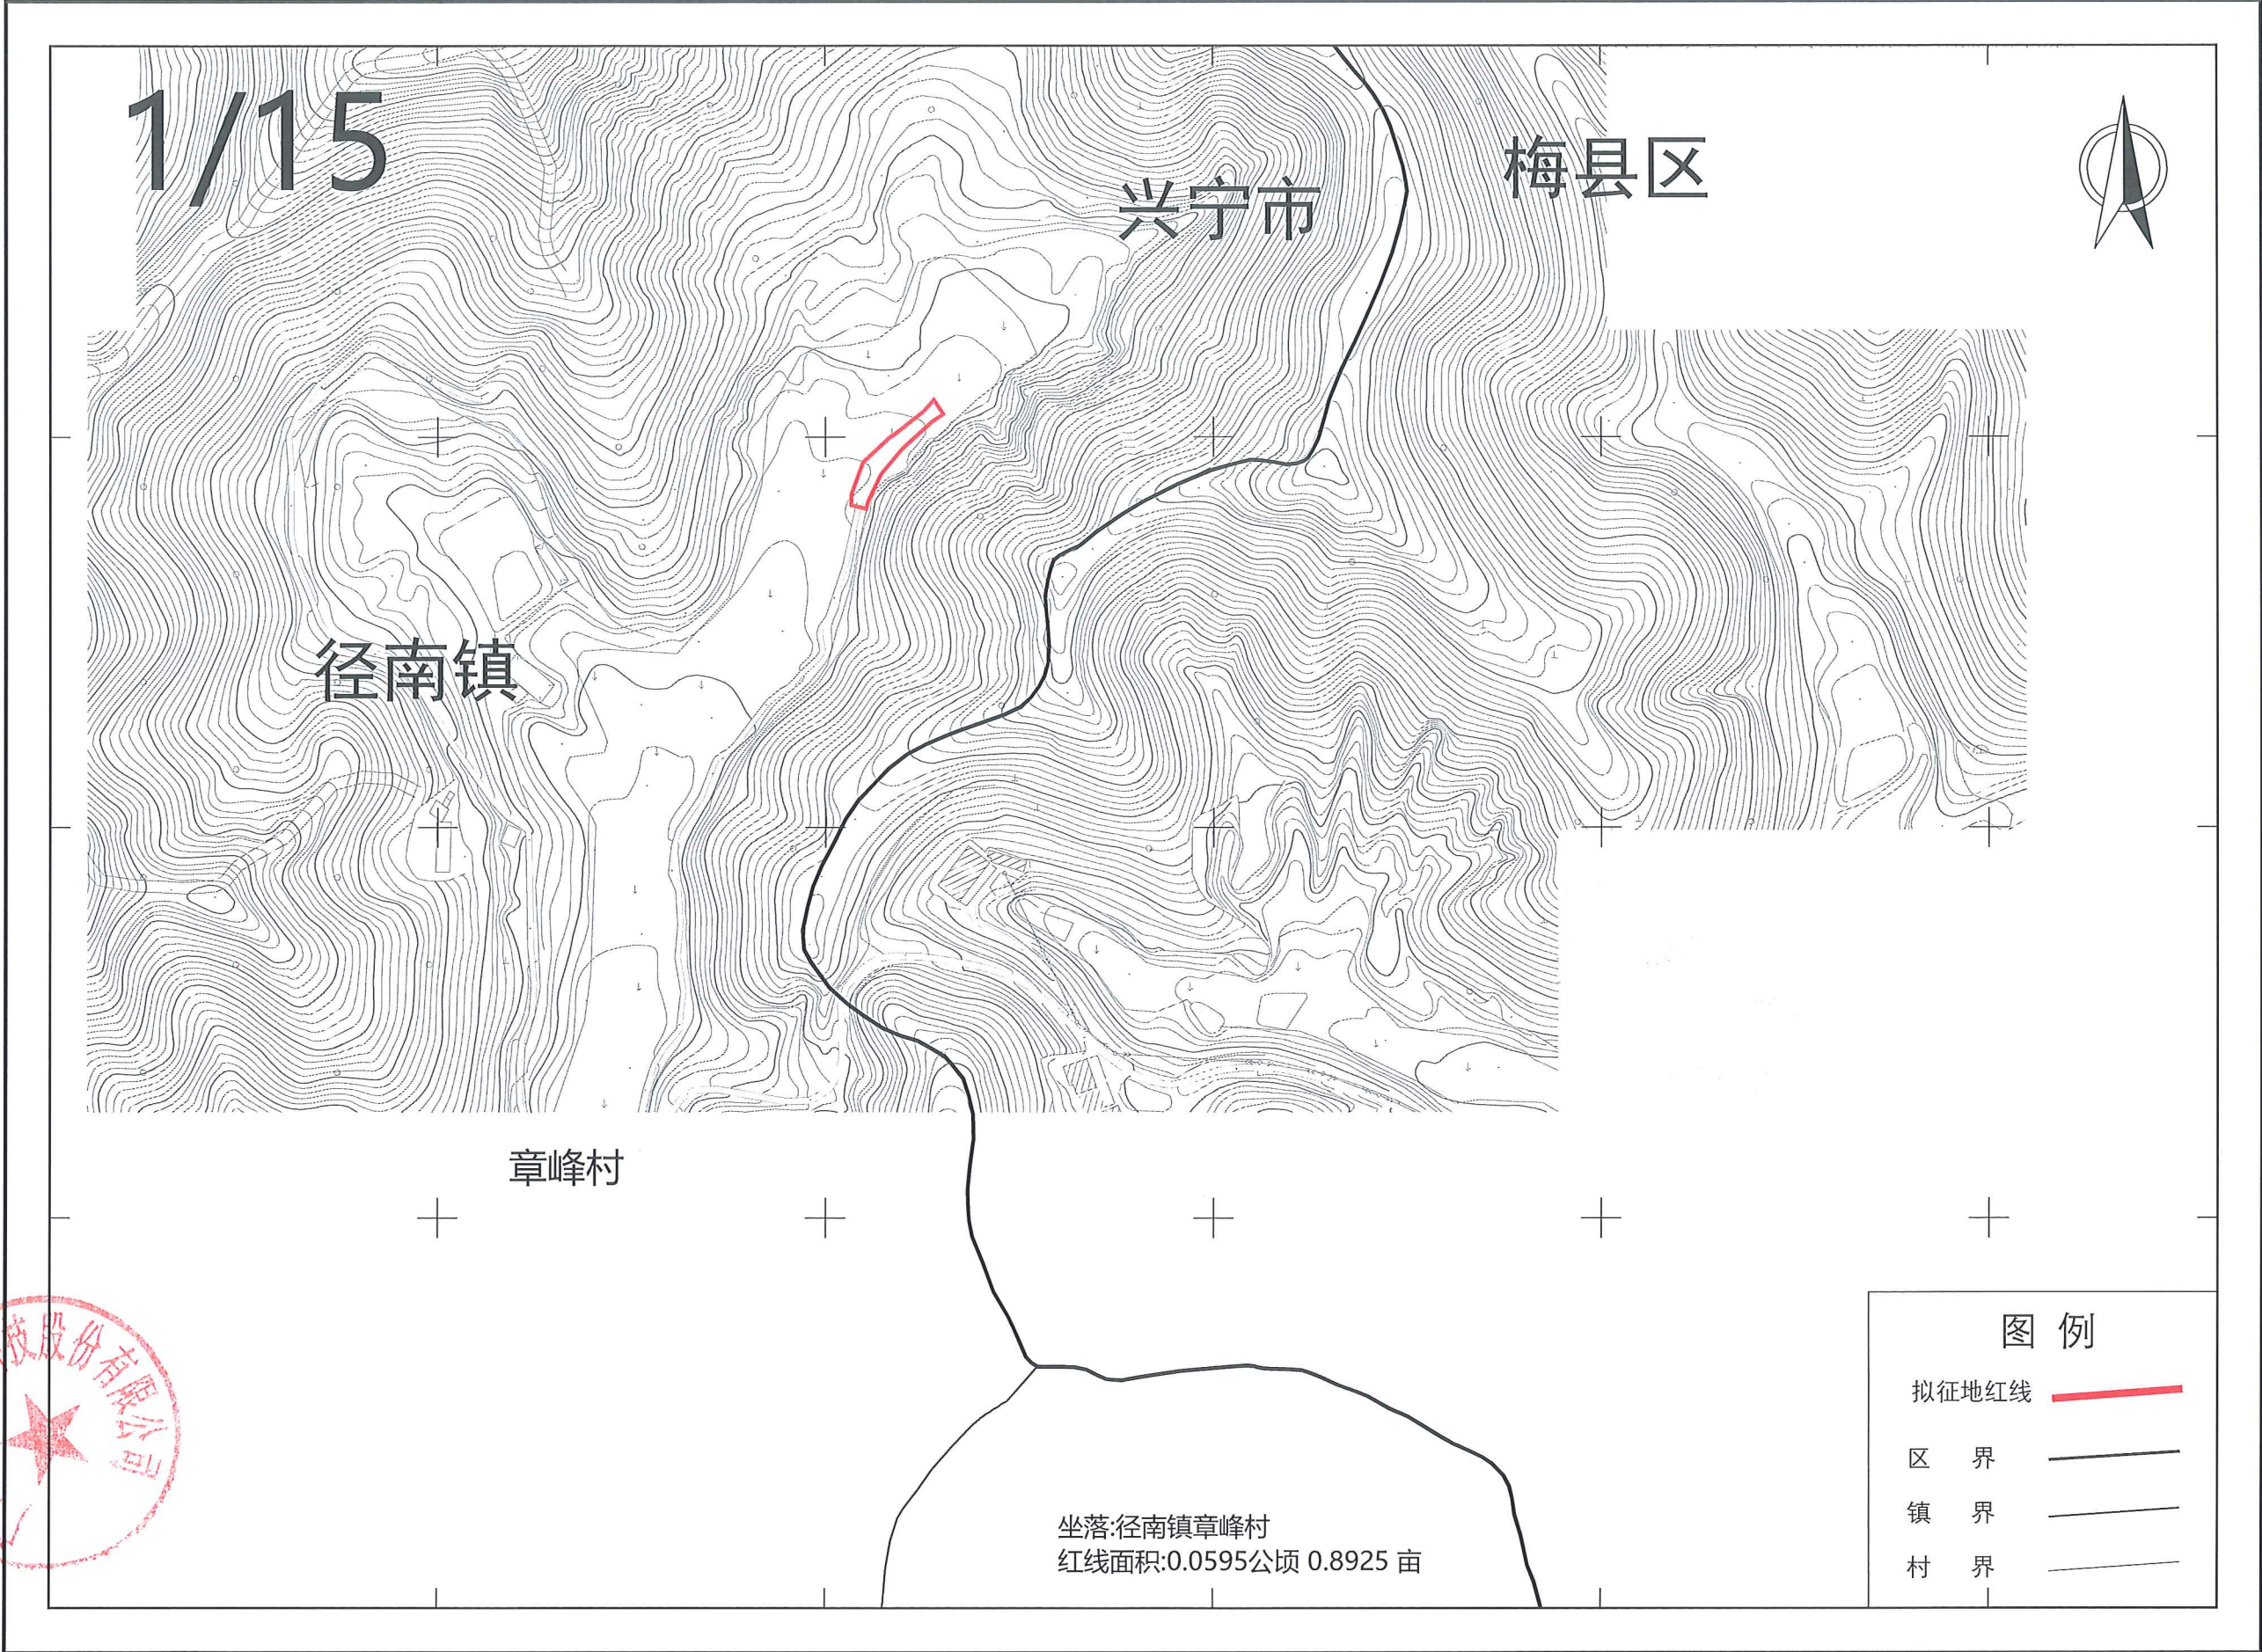


新建梅州至龙川铁路项目（兴宁段）新增用地勘测定界图(局部) 2

2/15

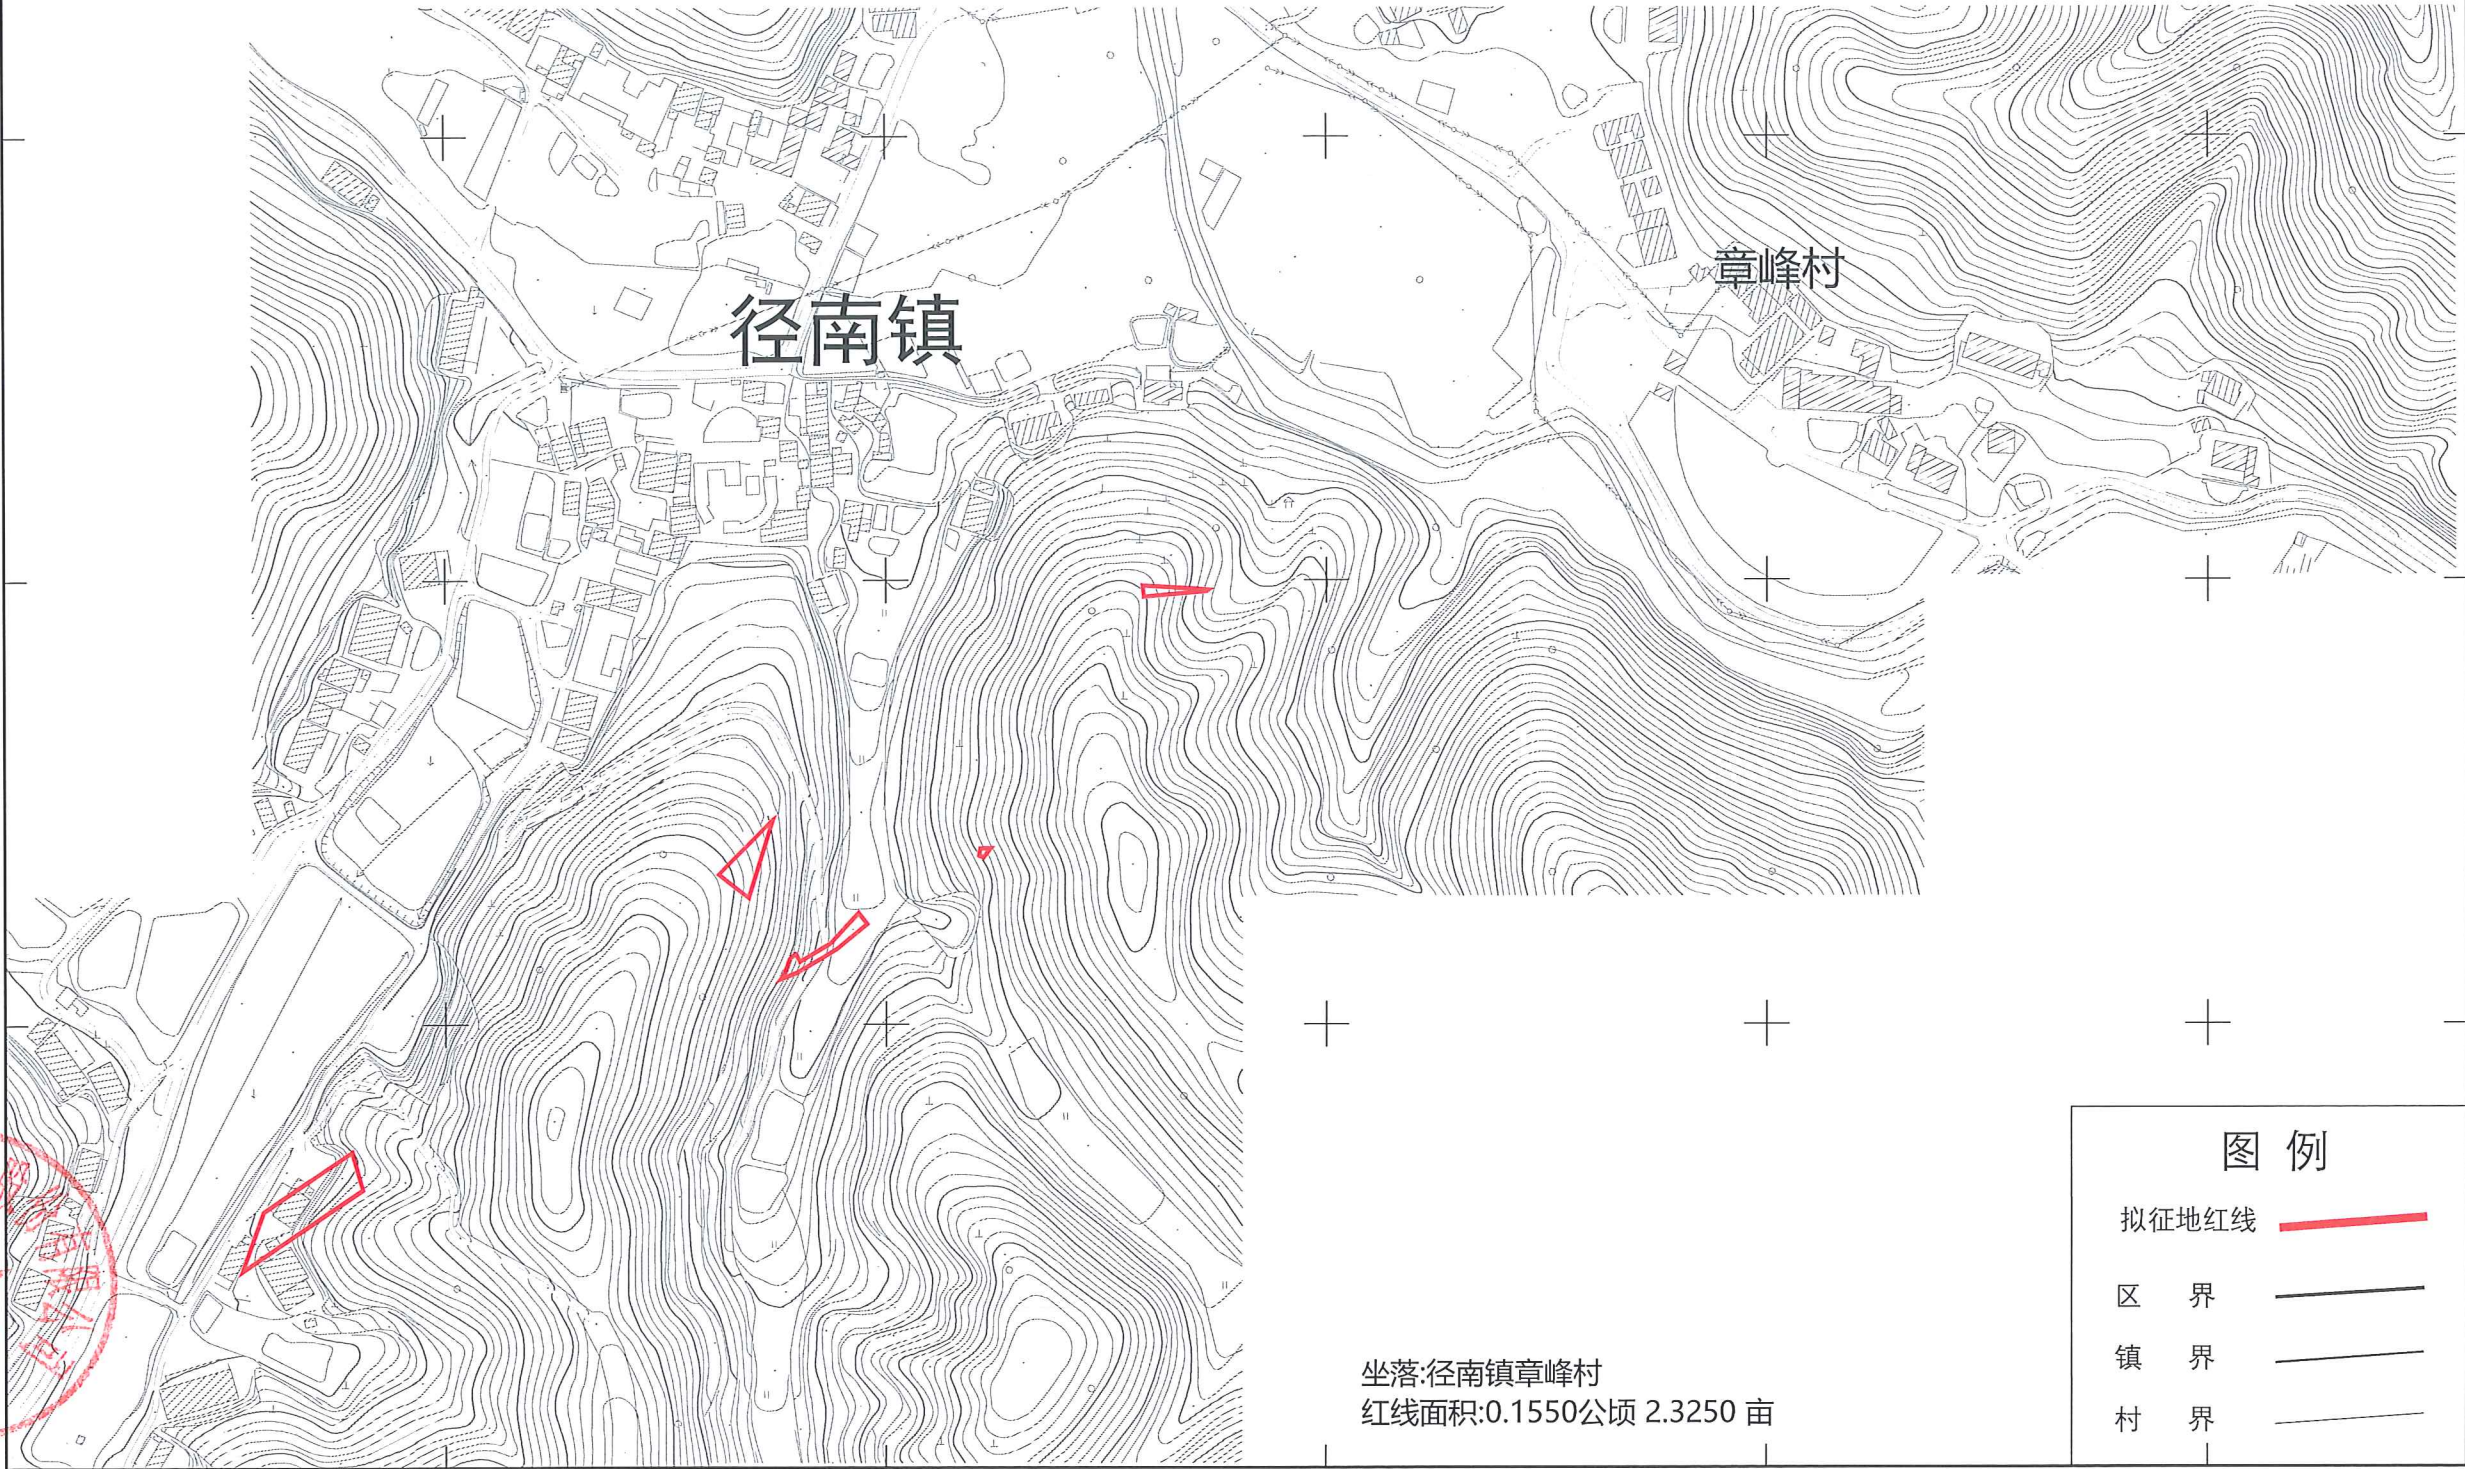

新建梅州至龙川铁路项目（兴宁段）新增用地勘测定界图(局部)3

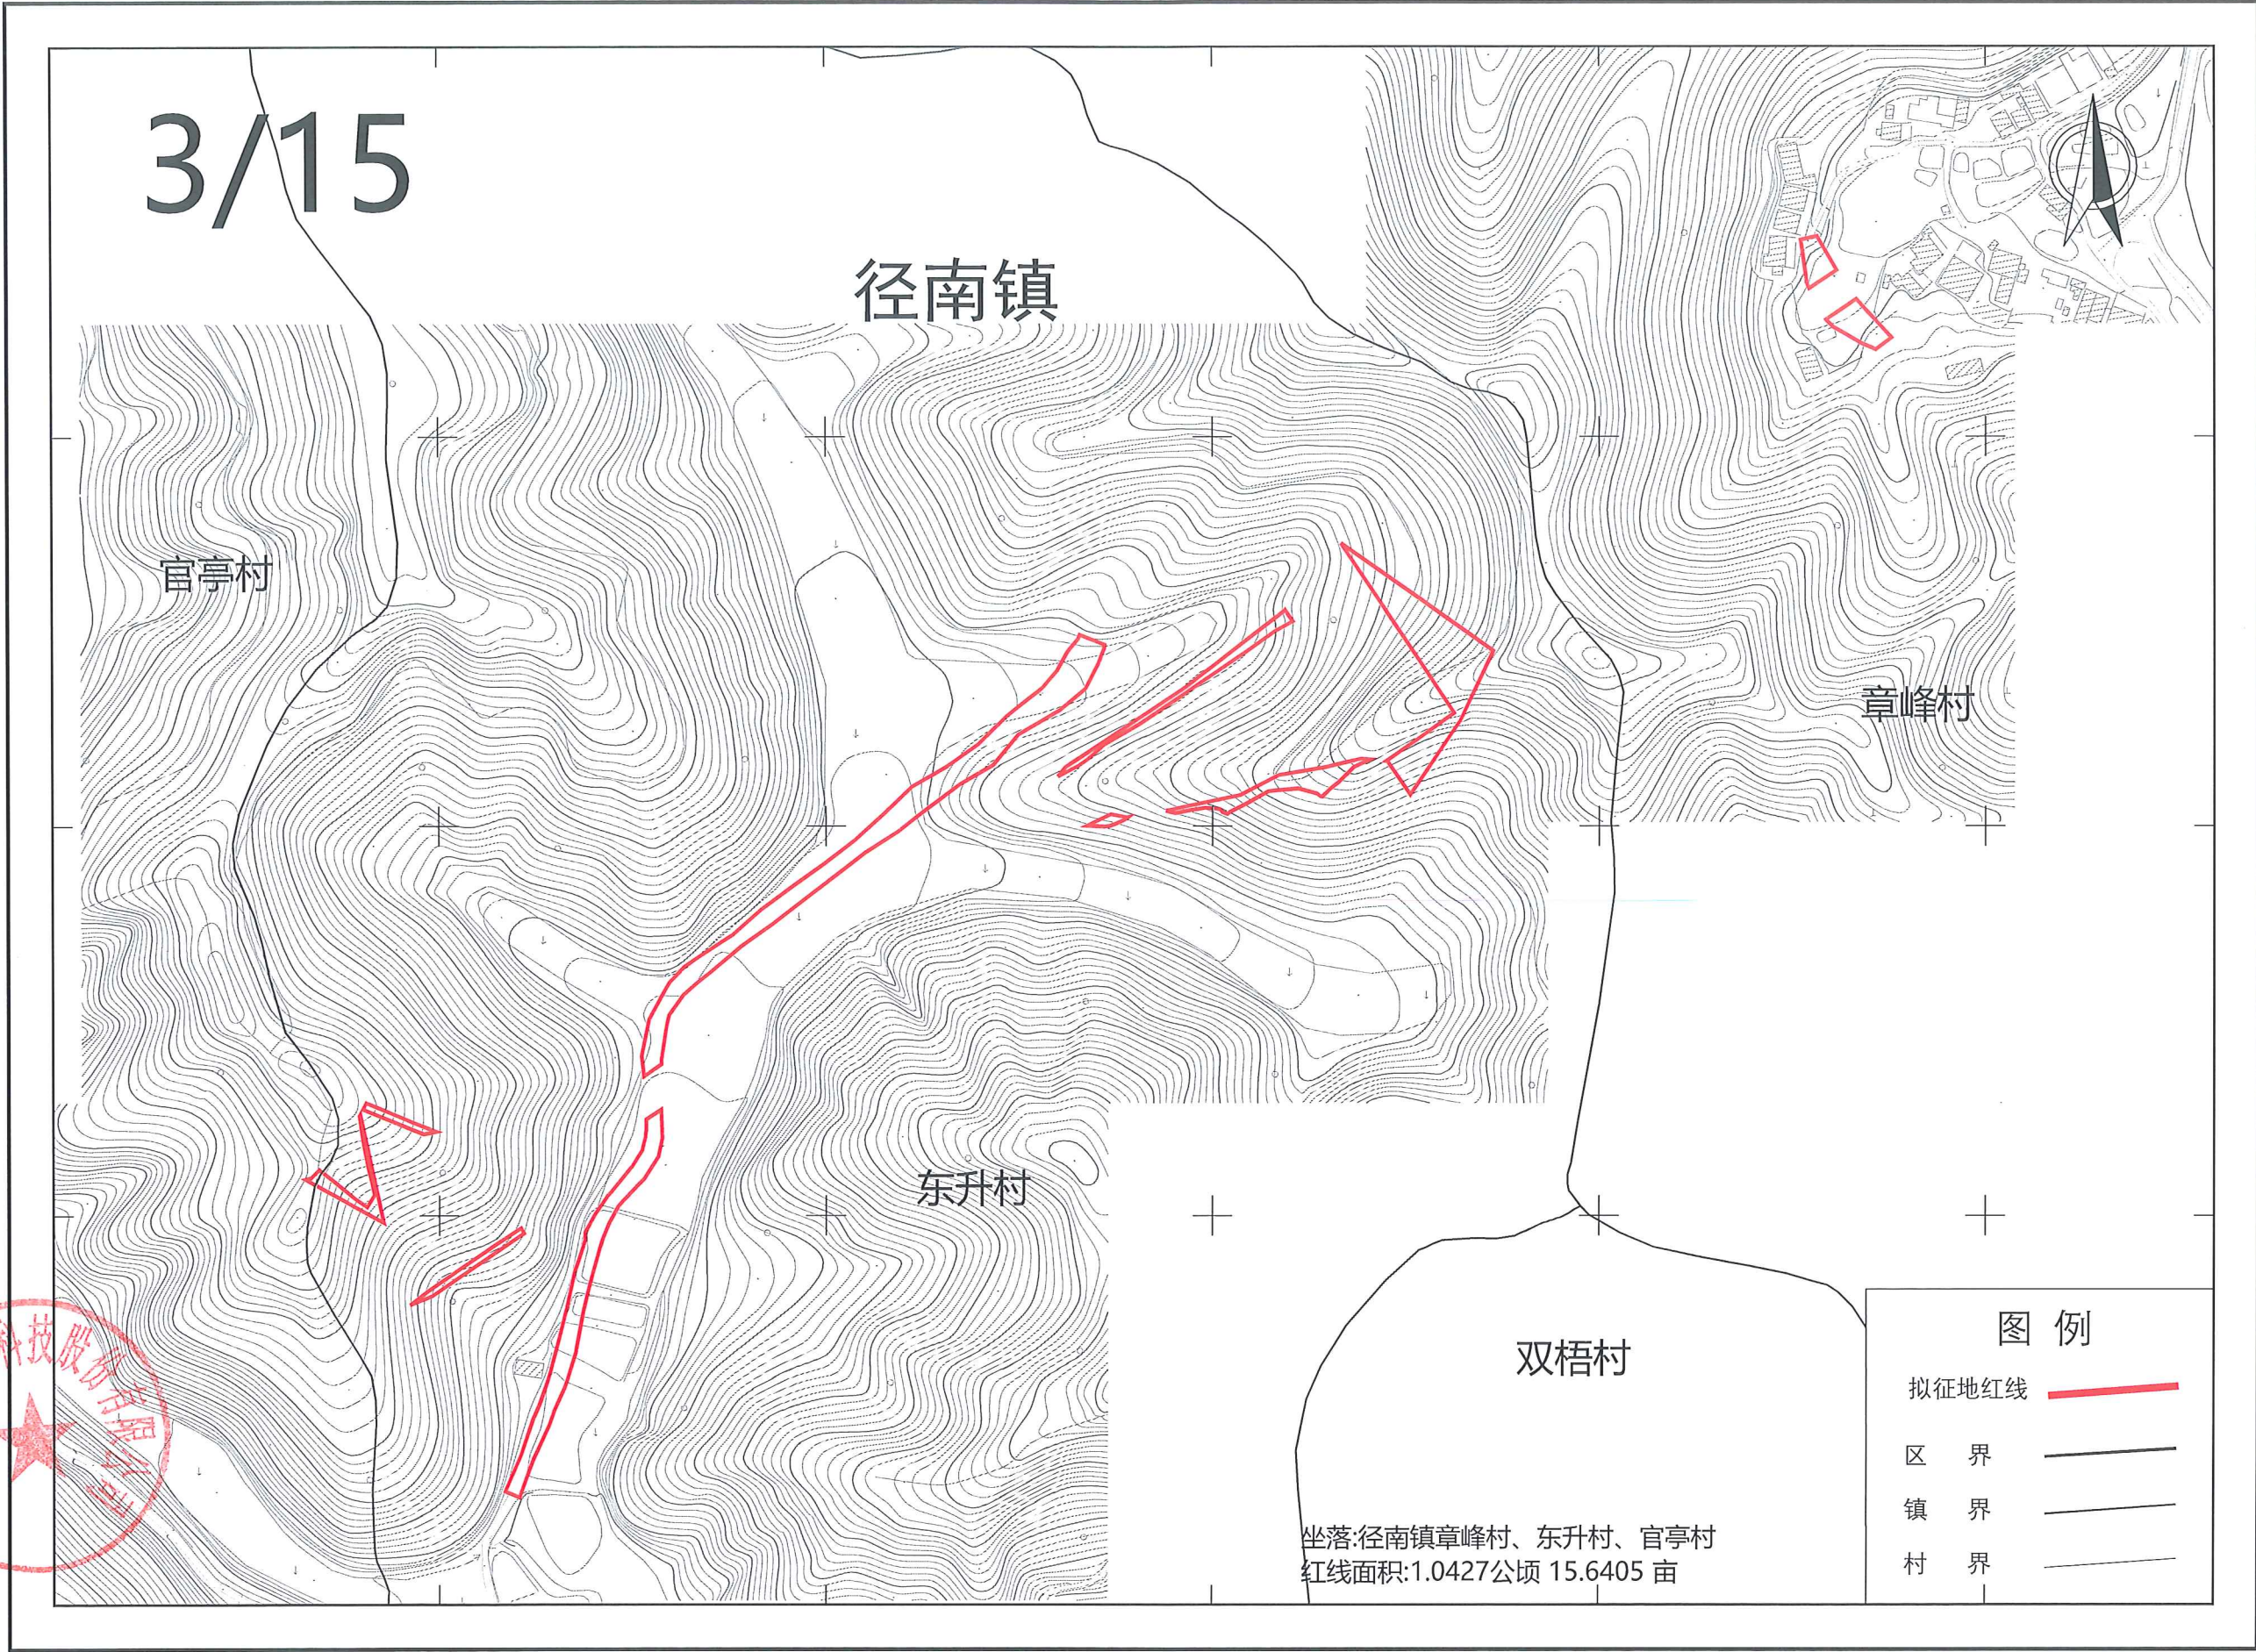

4/15



径南镇


官亭村

坐落:径南镇官亭村
红线面积:0.1197公顷 1.7955 亩

图 例

- 拟征地红线
- 区 界
- 镇 界
- 村 界



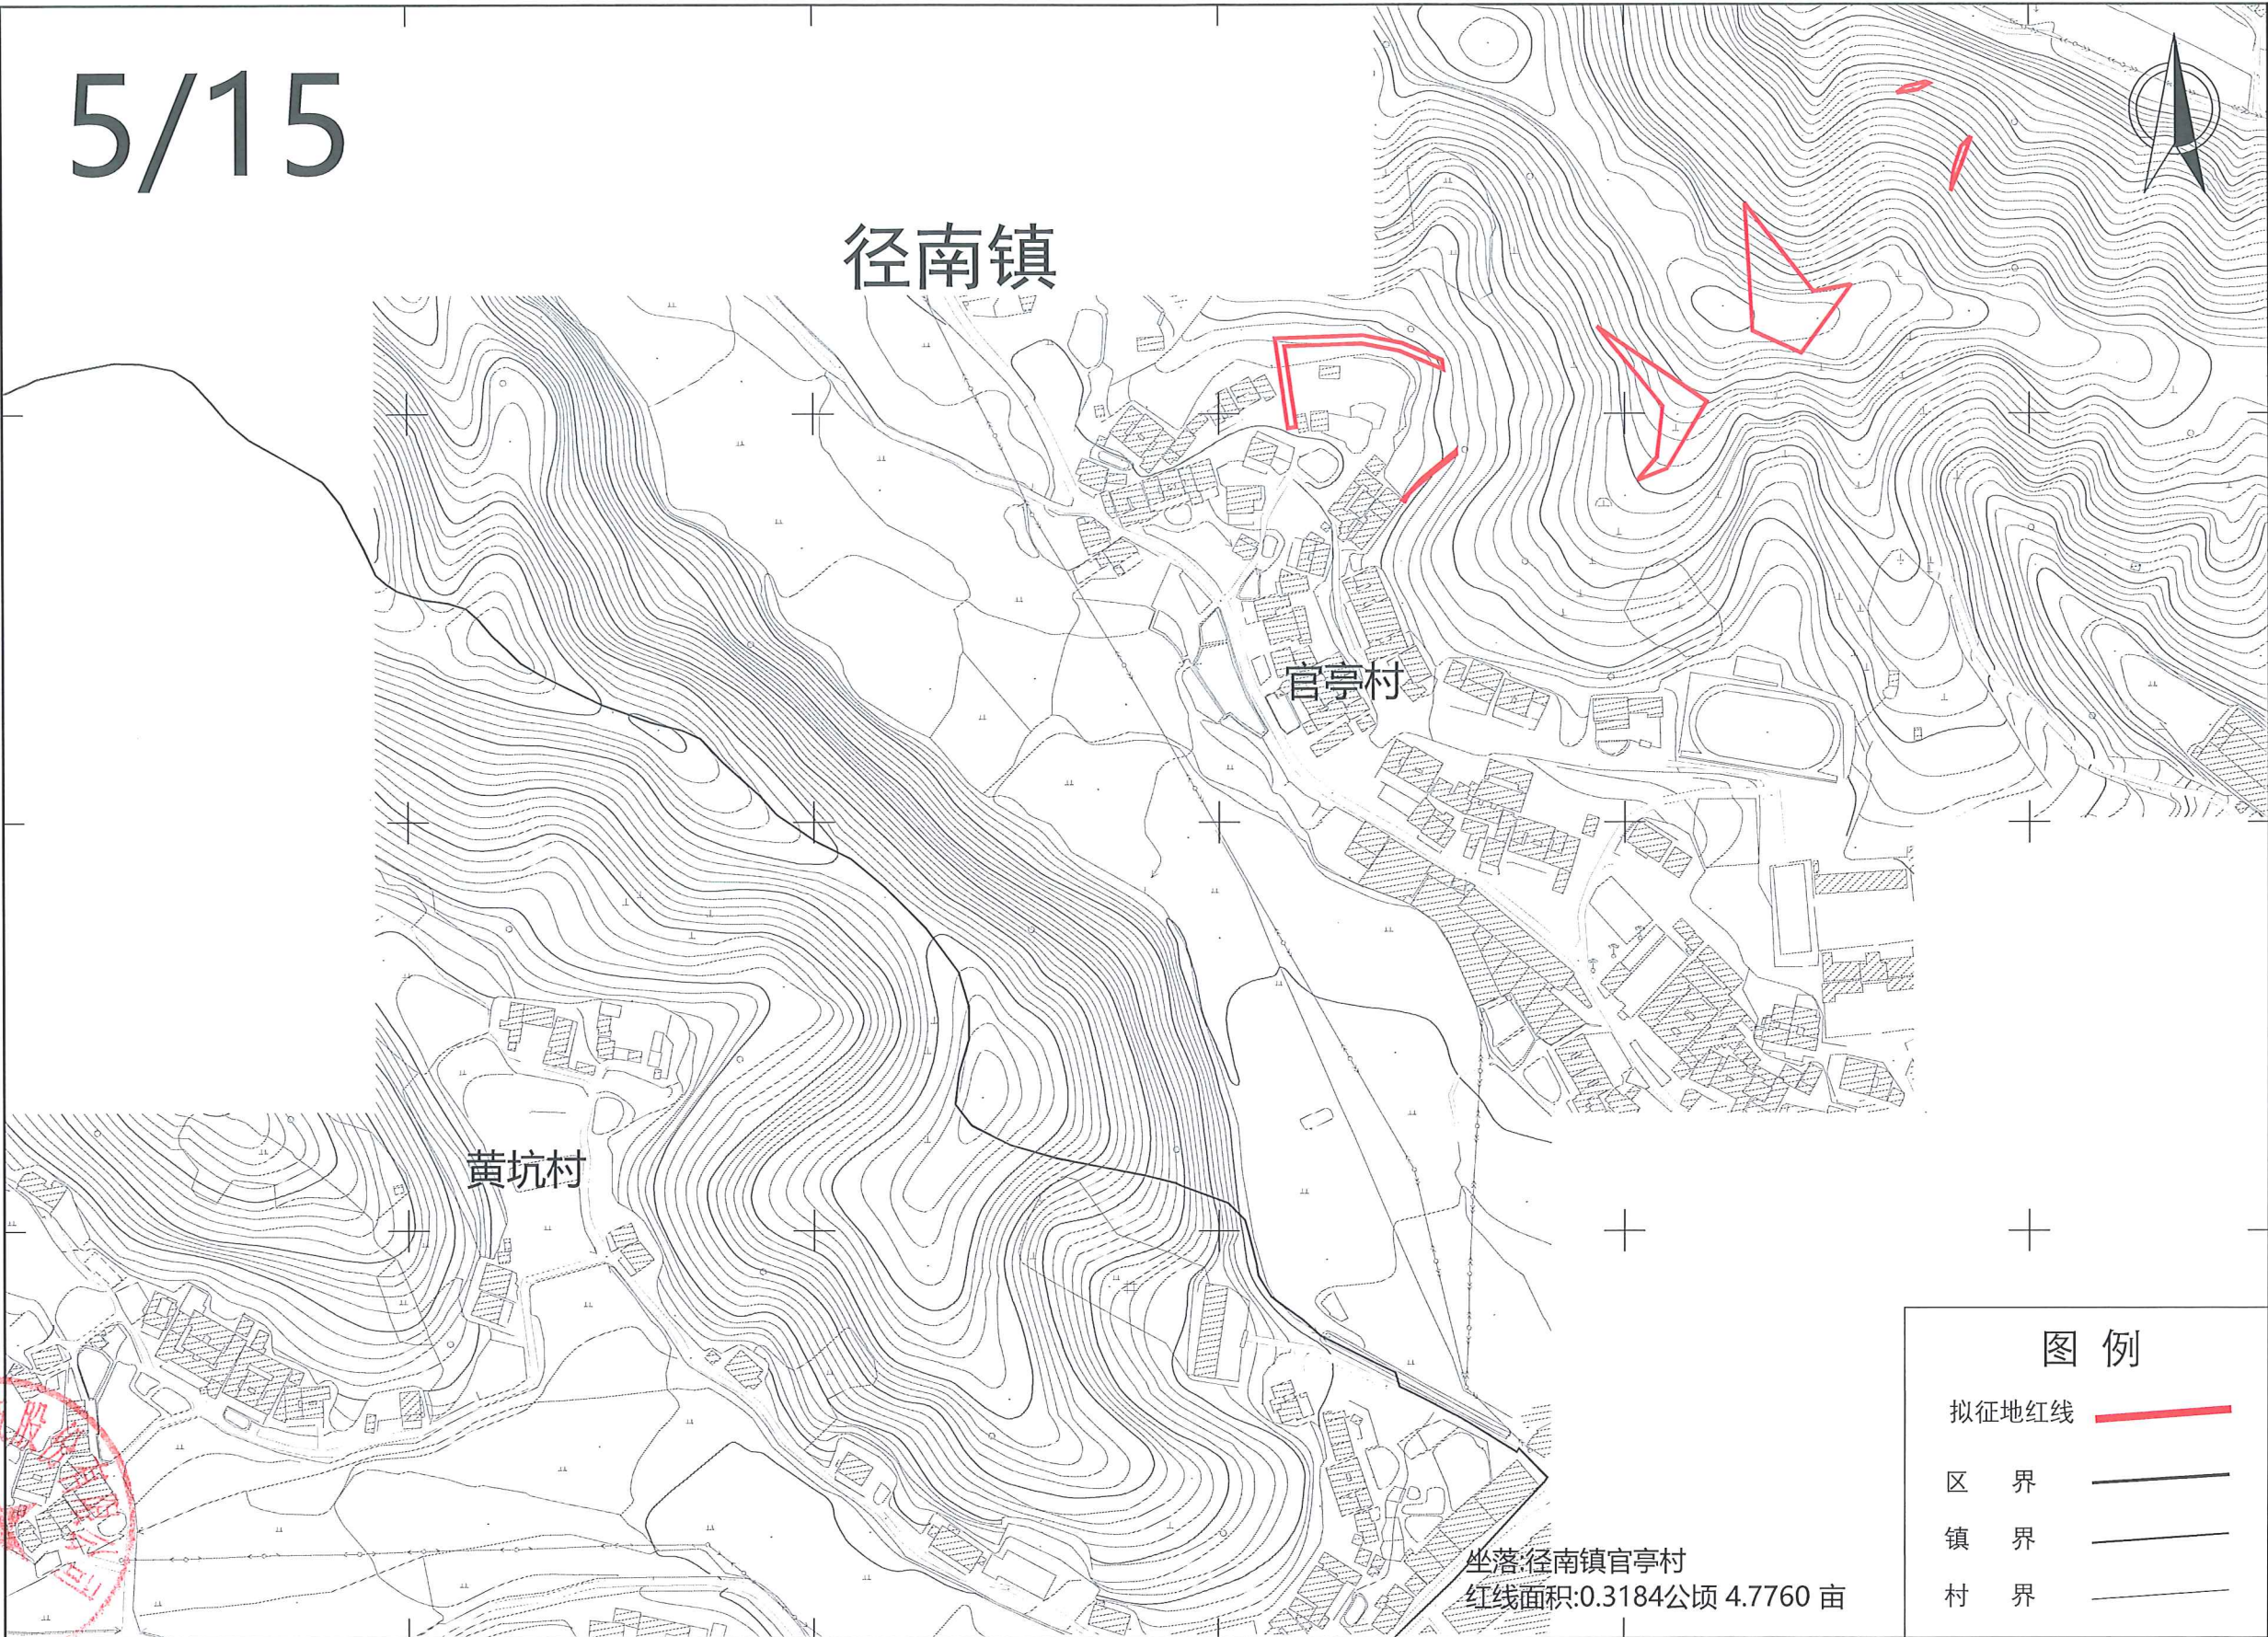

广东国地规划科技股份有限公司

6/15

径南镇

黄坑村



图 例

- 拟征地红线
- 区 界
- 镇 界
- 村 界

坐落:径南镇黄坑村
红线面积:0.3958公顷 5.9370 亩

广东国地规划科技股份有限公司

新建梅州至龙川铁路项目（兴宁段）新增用地勘测定界图(局部) 7

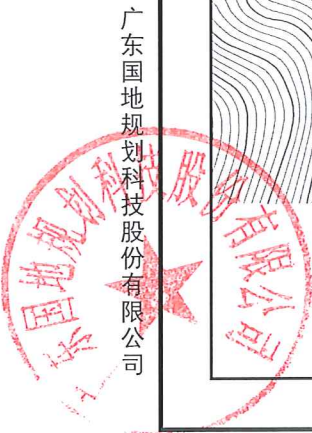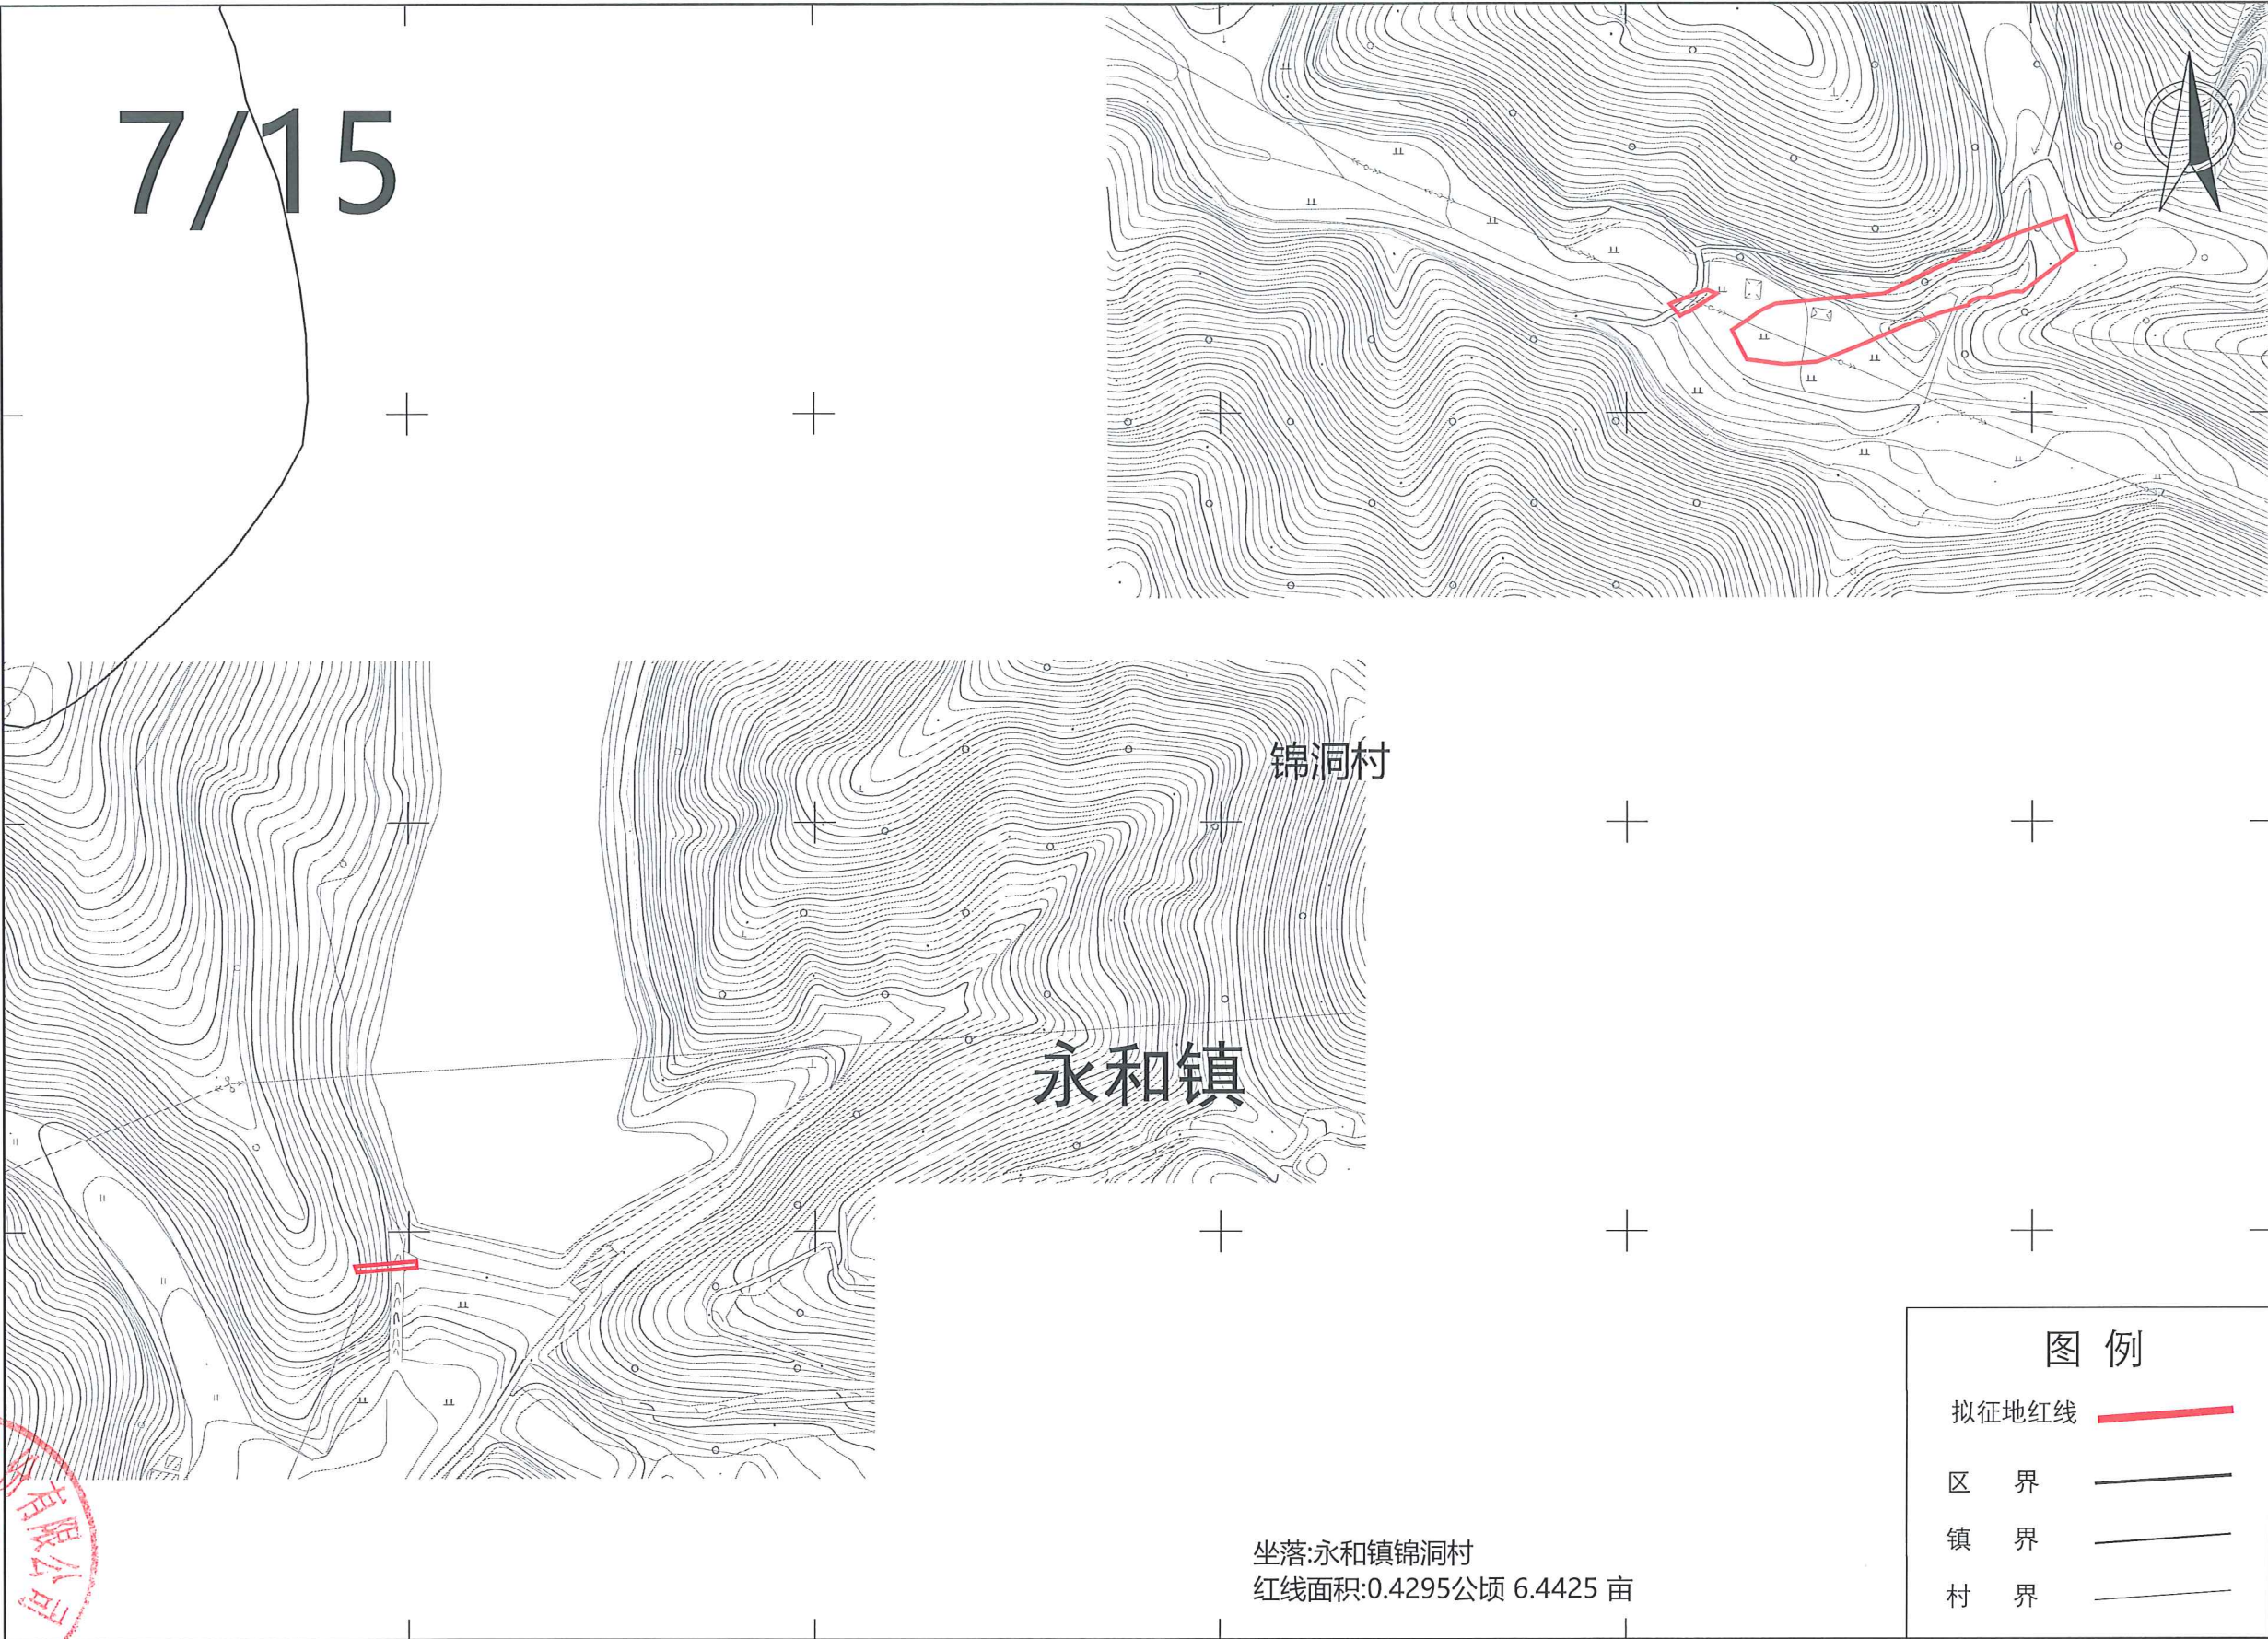

测绘编号:MLGTXND202405-7
测绘日期:2024年5月
审核日期:2024年5月

1:2000

测绘员:向勇
制图员:黄杰章
审核员:彭尧林

8/15



永和镇

锦洞村


图例

- 拟征地红线
- 区界
- 镇界
- 村界

坐落:永和镇长新村、锦洞村
红线面积:0.1826公顷 2.7390 亩

广东国地规划科技股份有限公司

新建梅州至龙川铁路项目（兴宁段）新增用地勘测定界图(局部) 9

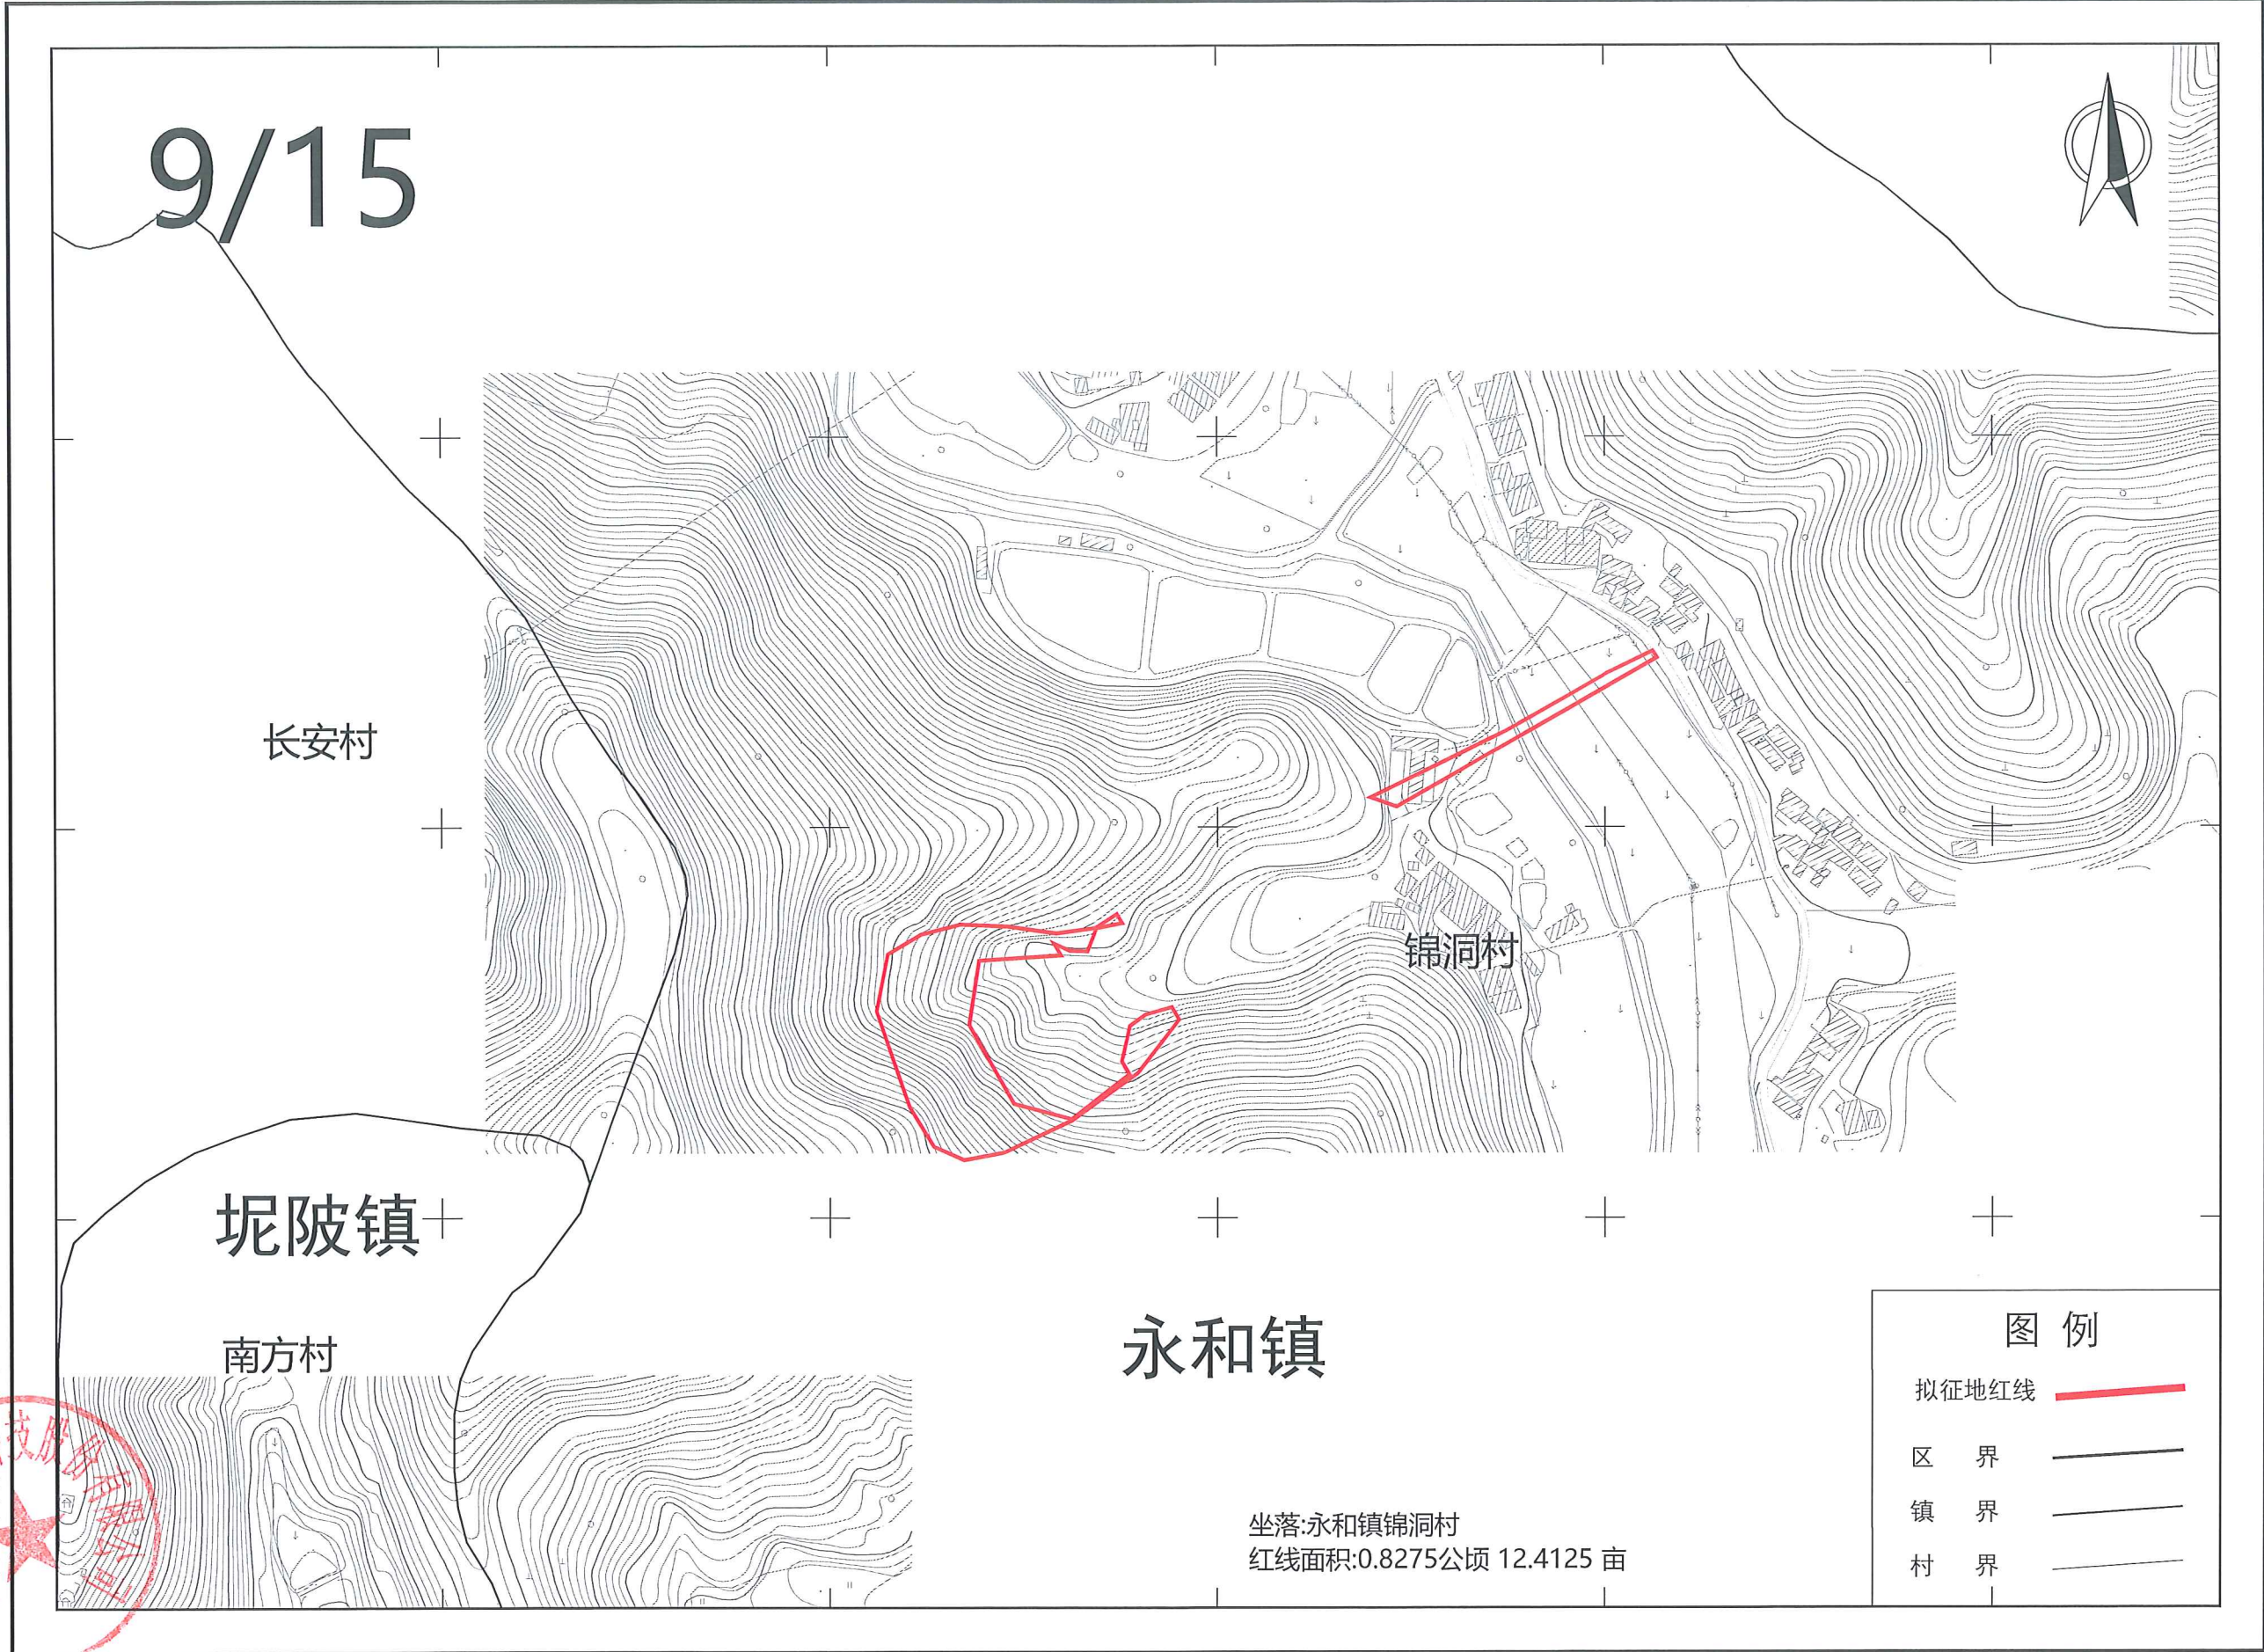

广东国地规划科技股份有限公司

测绘编号:MLGTXND202405-9
测绘日期:2024年5月
审核日期:2024年5月

1:2000

测绘员:向勇
制图员:黄杰章
审核员:彭尧林

新建梅州至龙川铁路项目（兴宁段）新增用地勘测定界图(局部) 10


39380.502
2670.085

10/15



坭陂镇

南方村

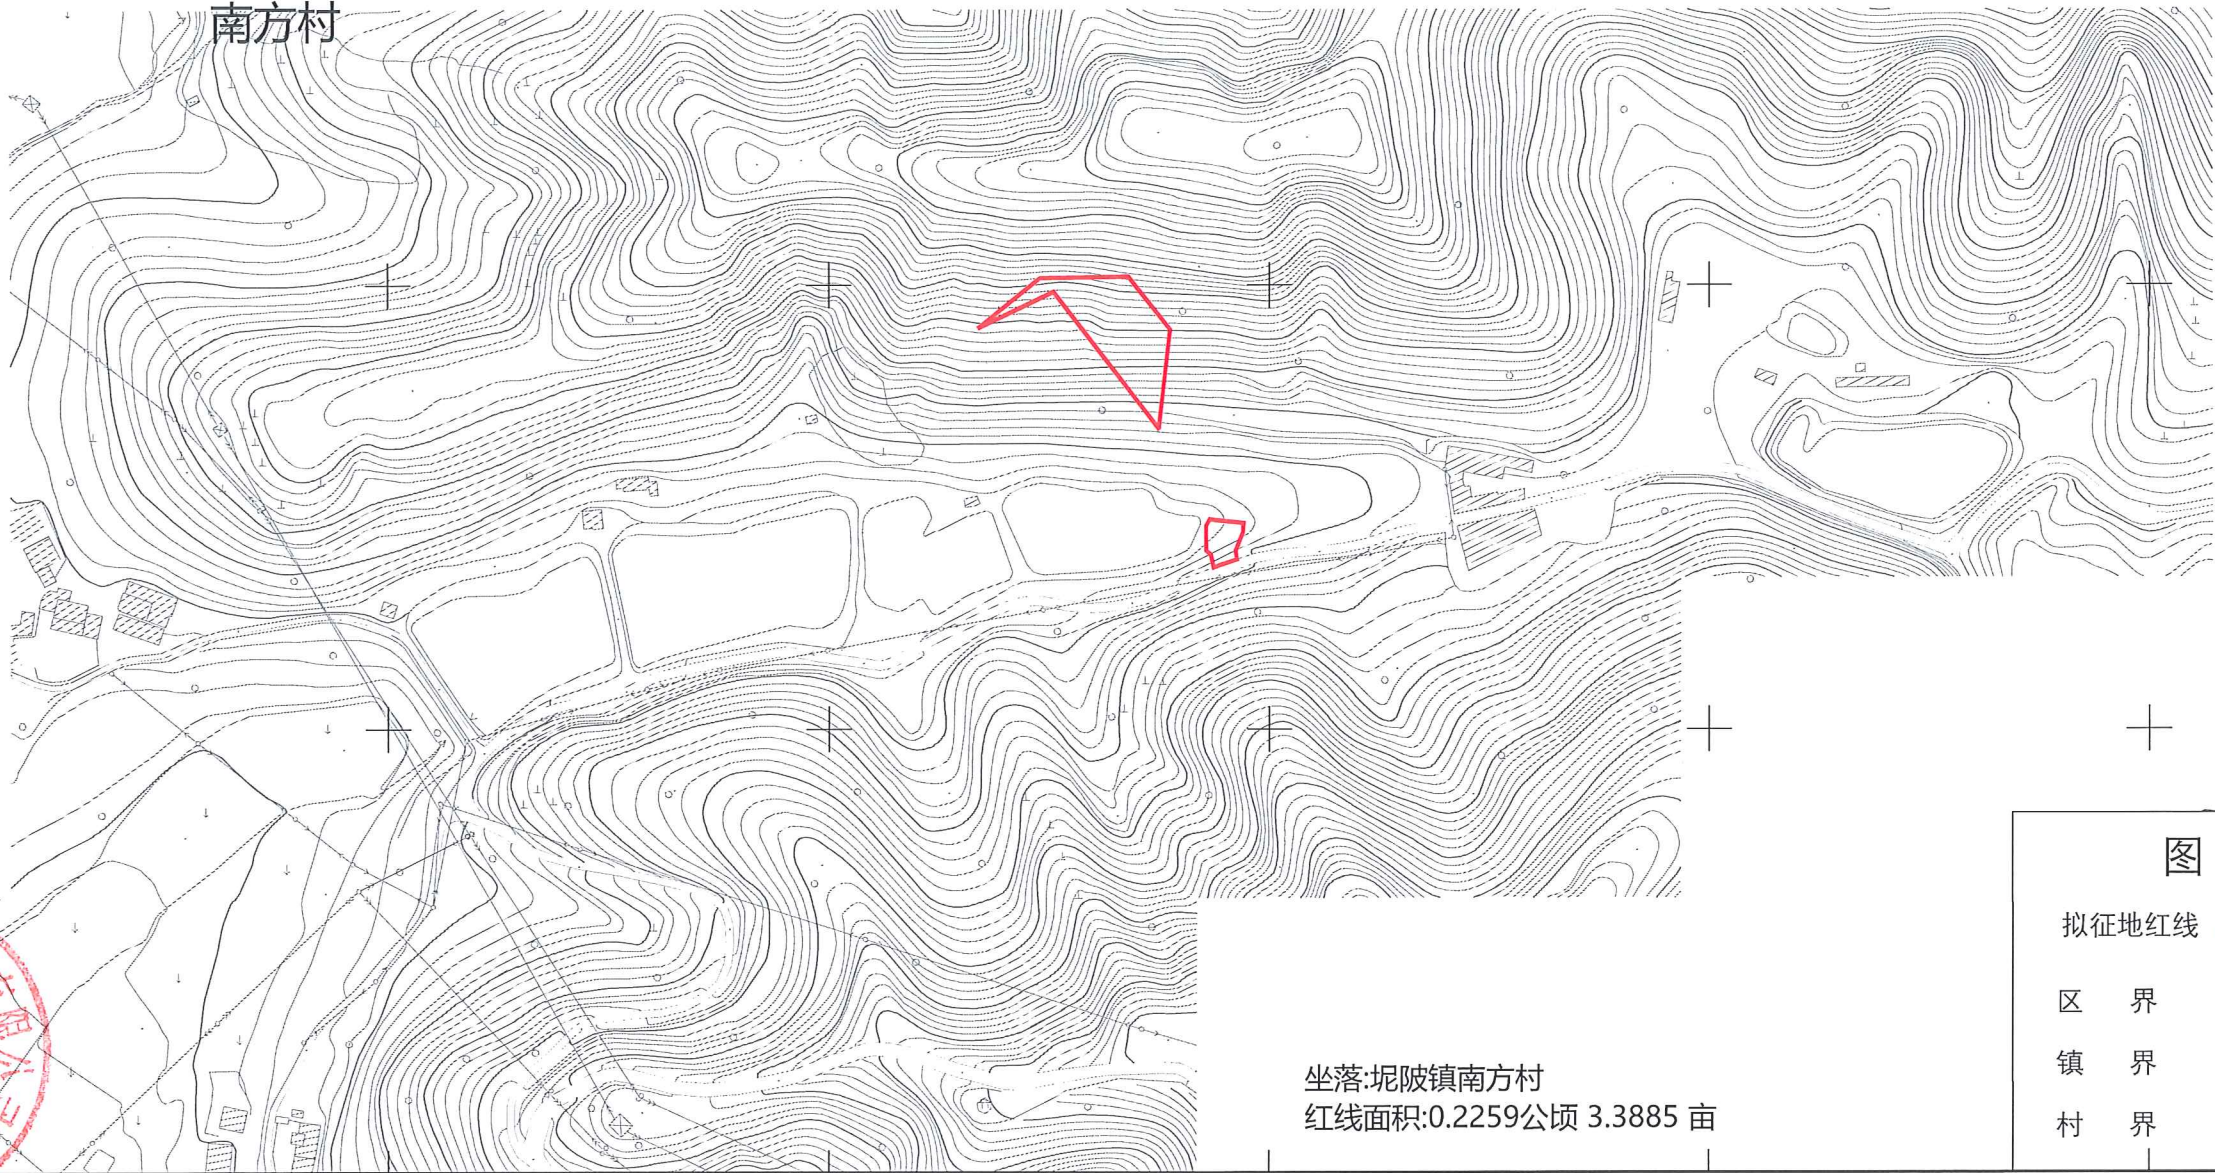

图例

- 拟征地红线
- 区界
- 镇界
- 村界


坐落:坭陂镇南方村
红线面积:0.2259公顷 3.3885 亩




测绘编号:MLGTXND202405-10
测绘日期:2024年5月
审核日期:2024年5月

1:2000


测绘员:向勇
制图员:黄杰章
审核员:彭尧林

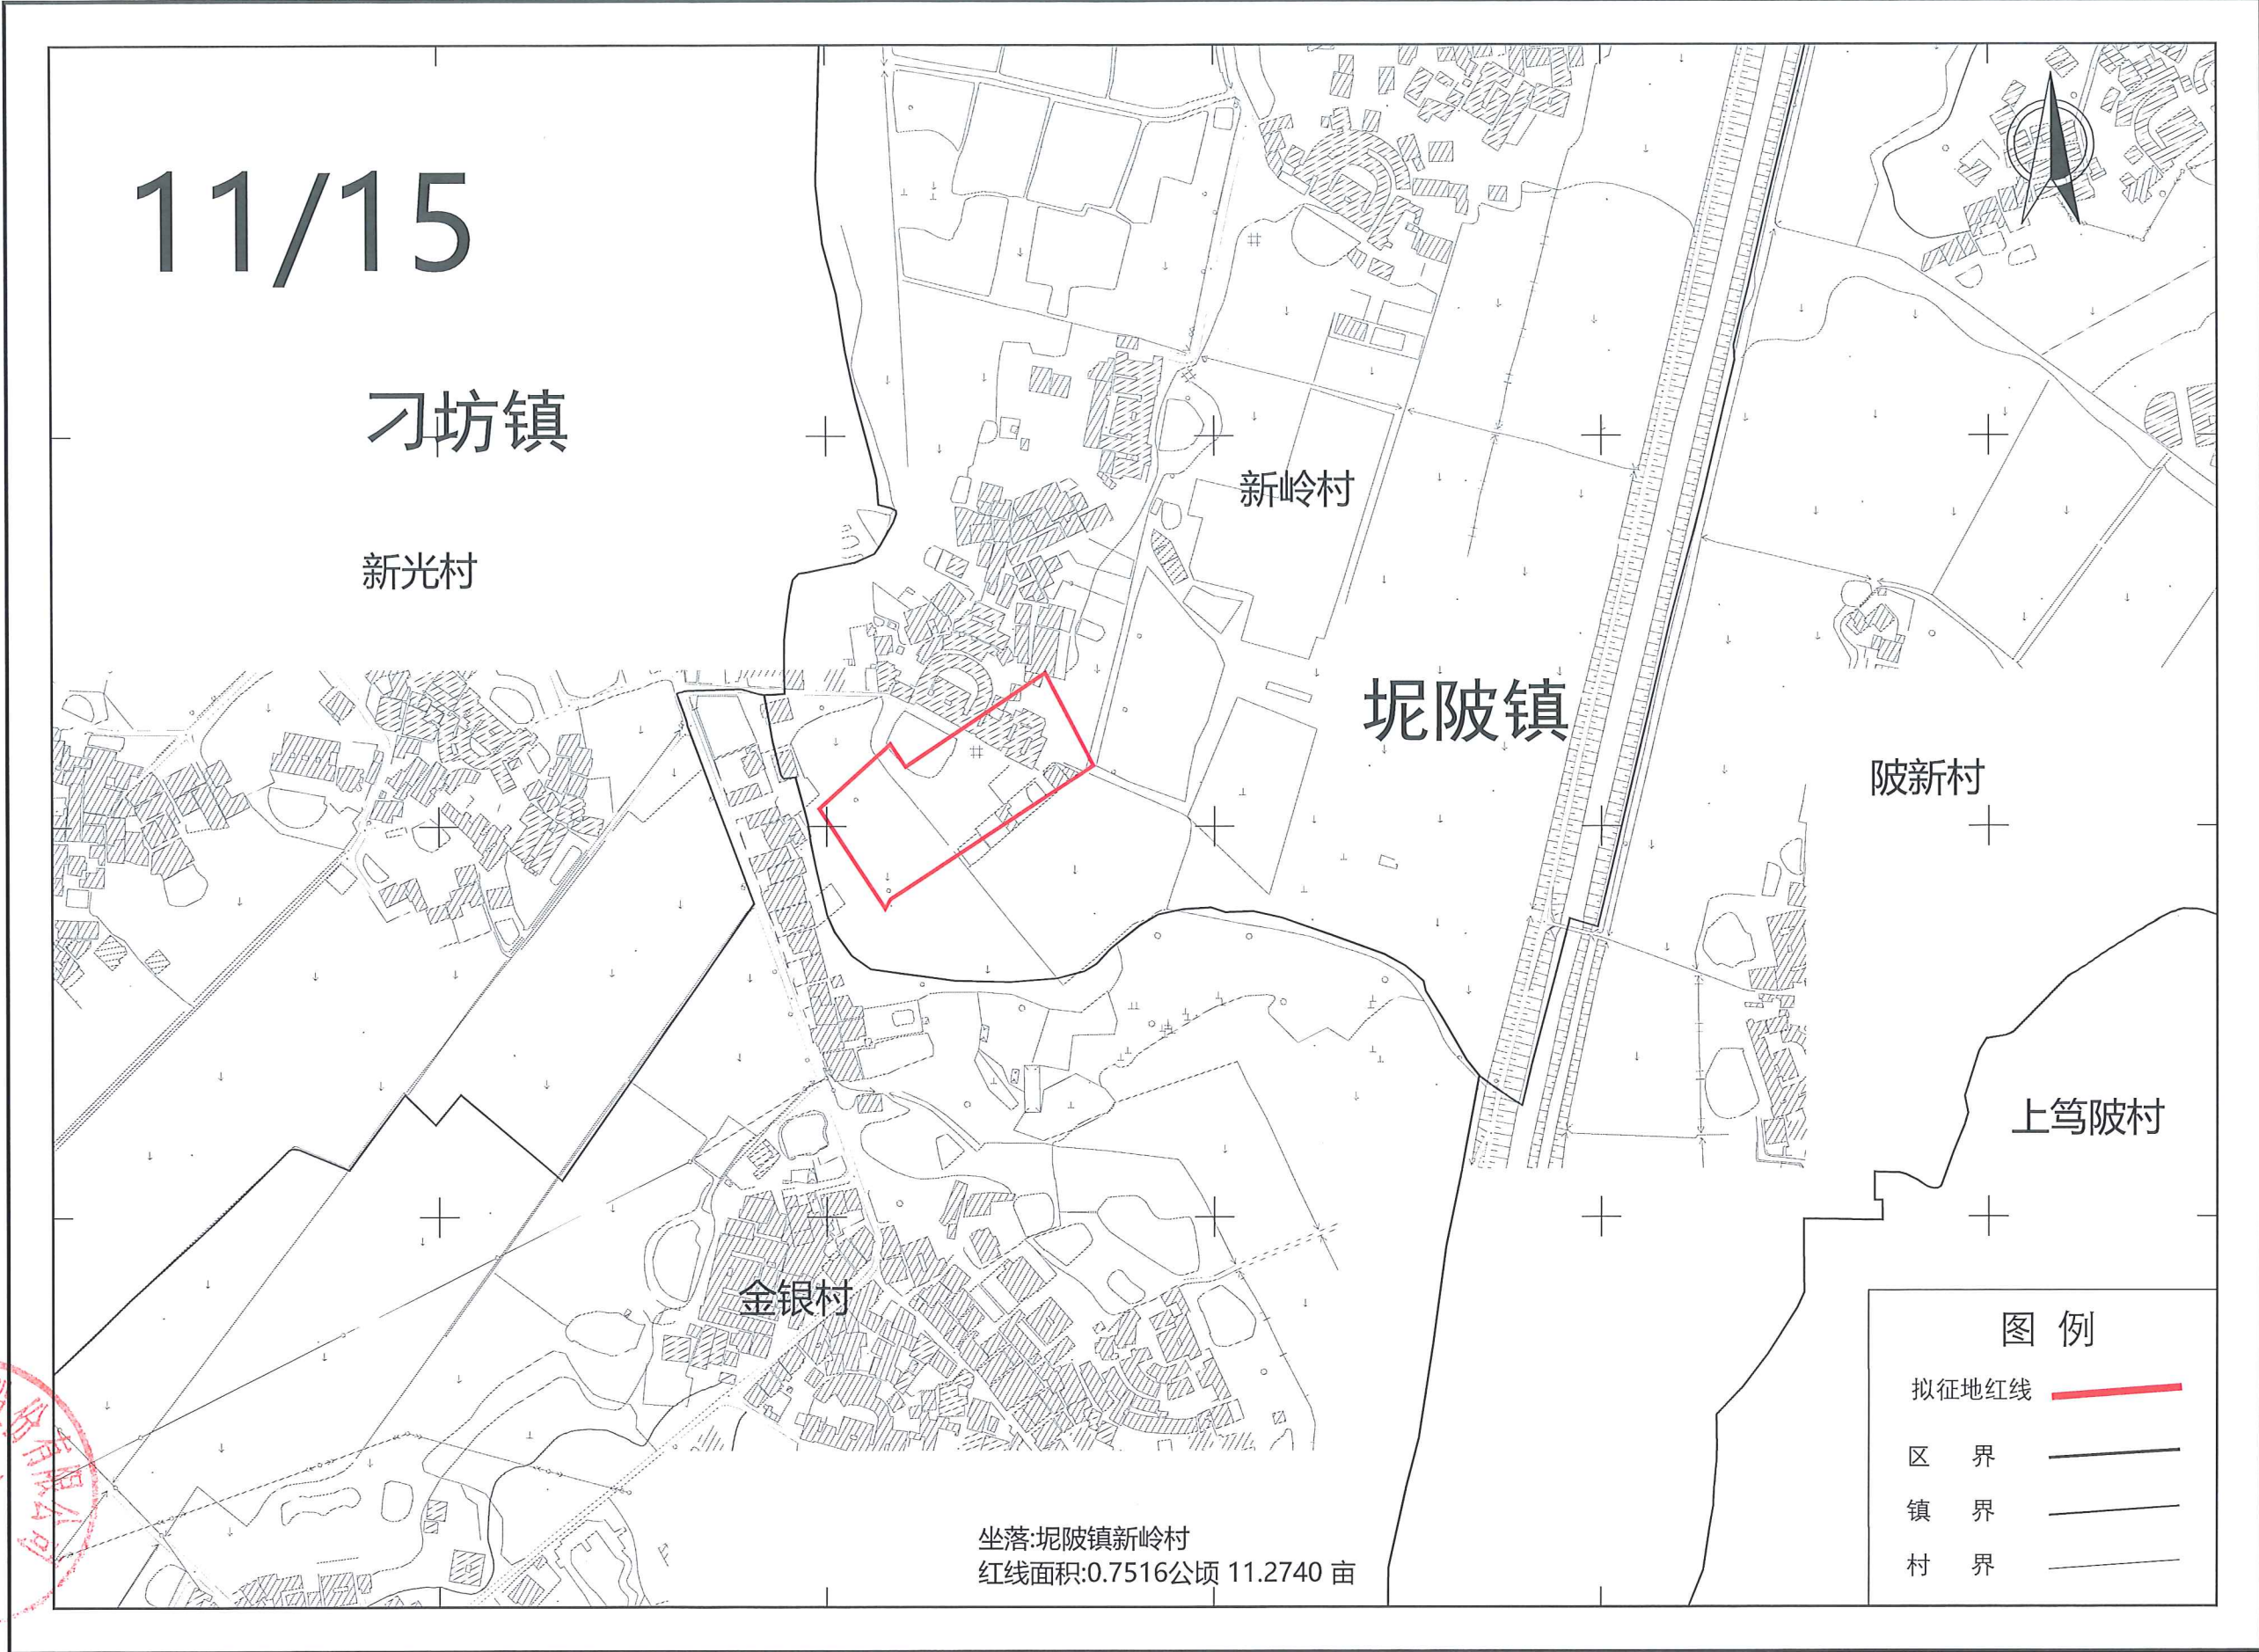


12/15

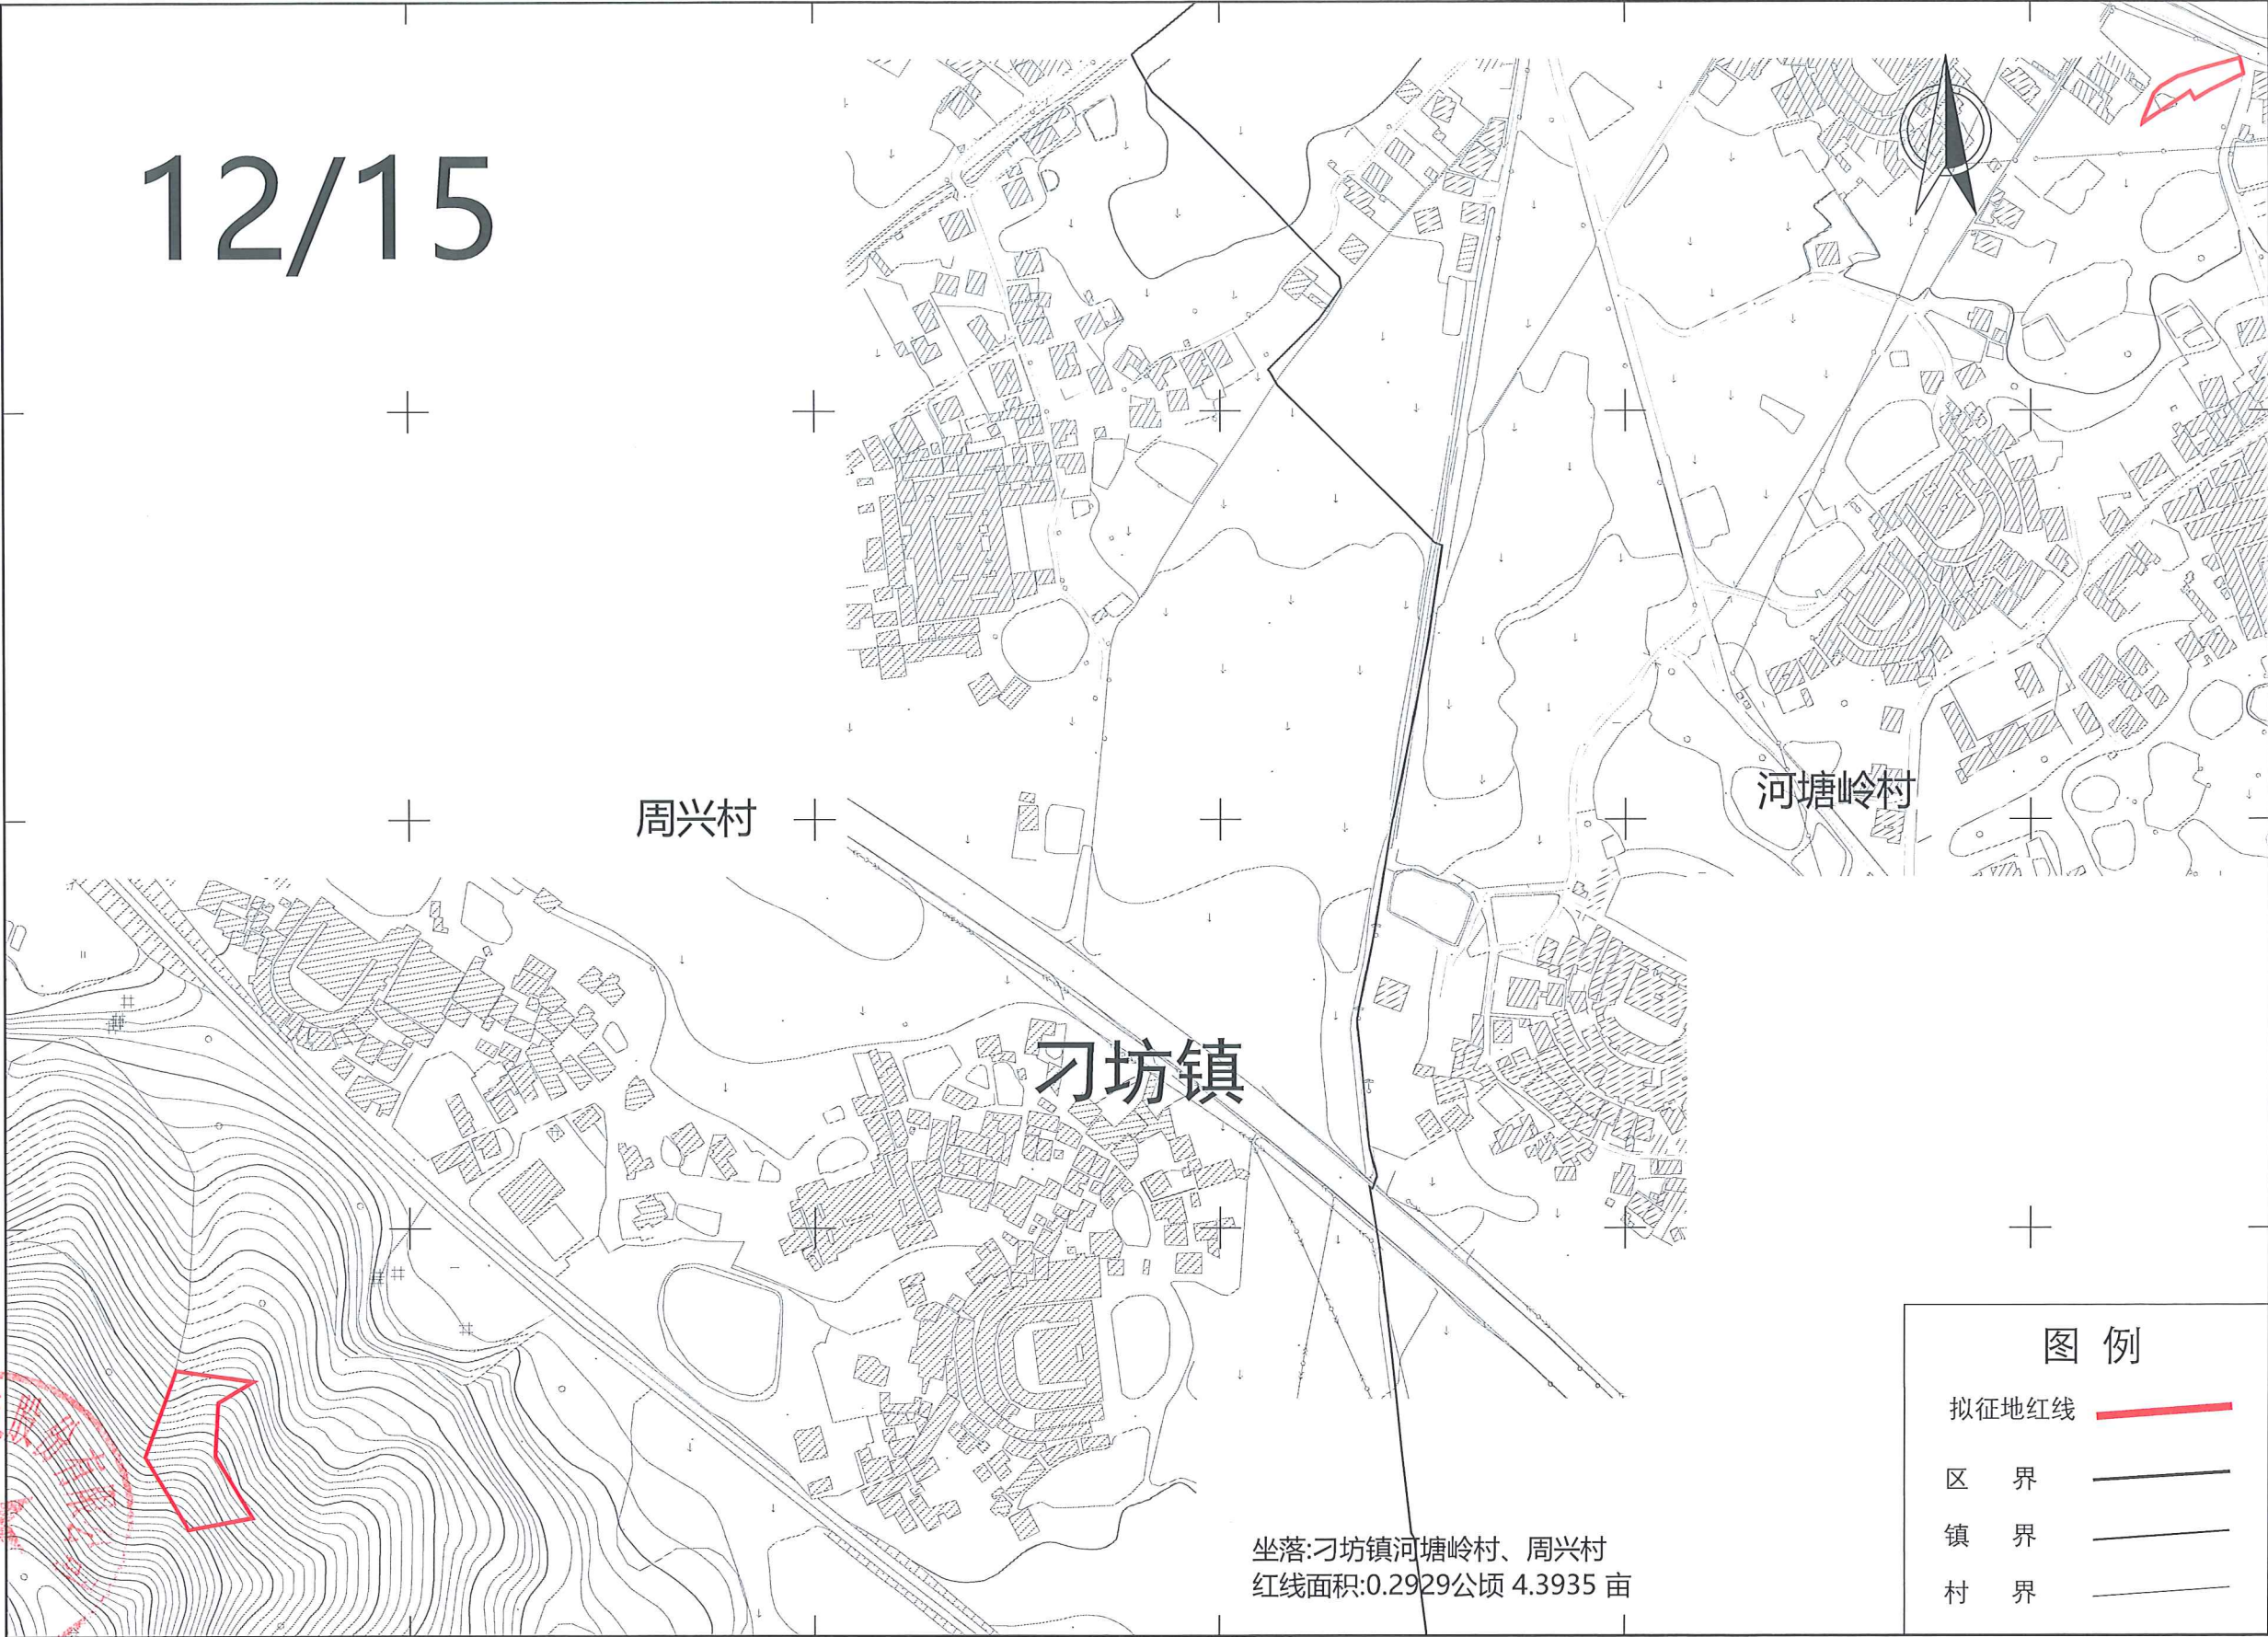


广东国地规划科技股份有限公司

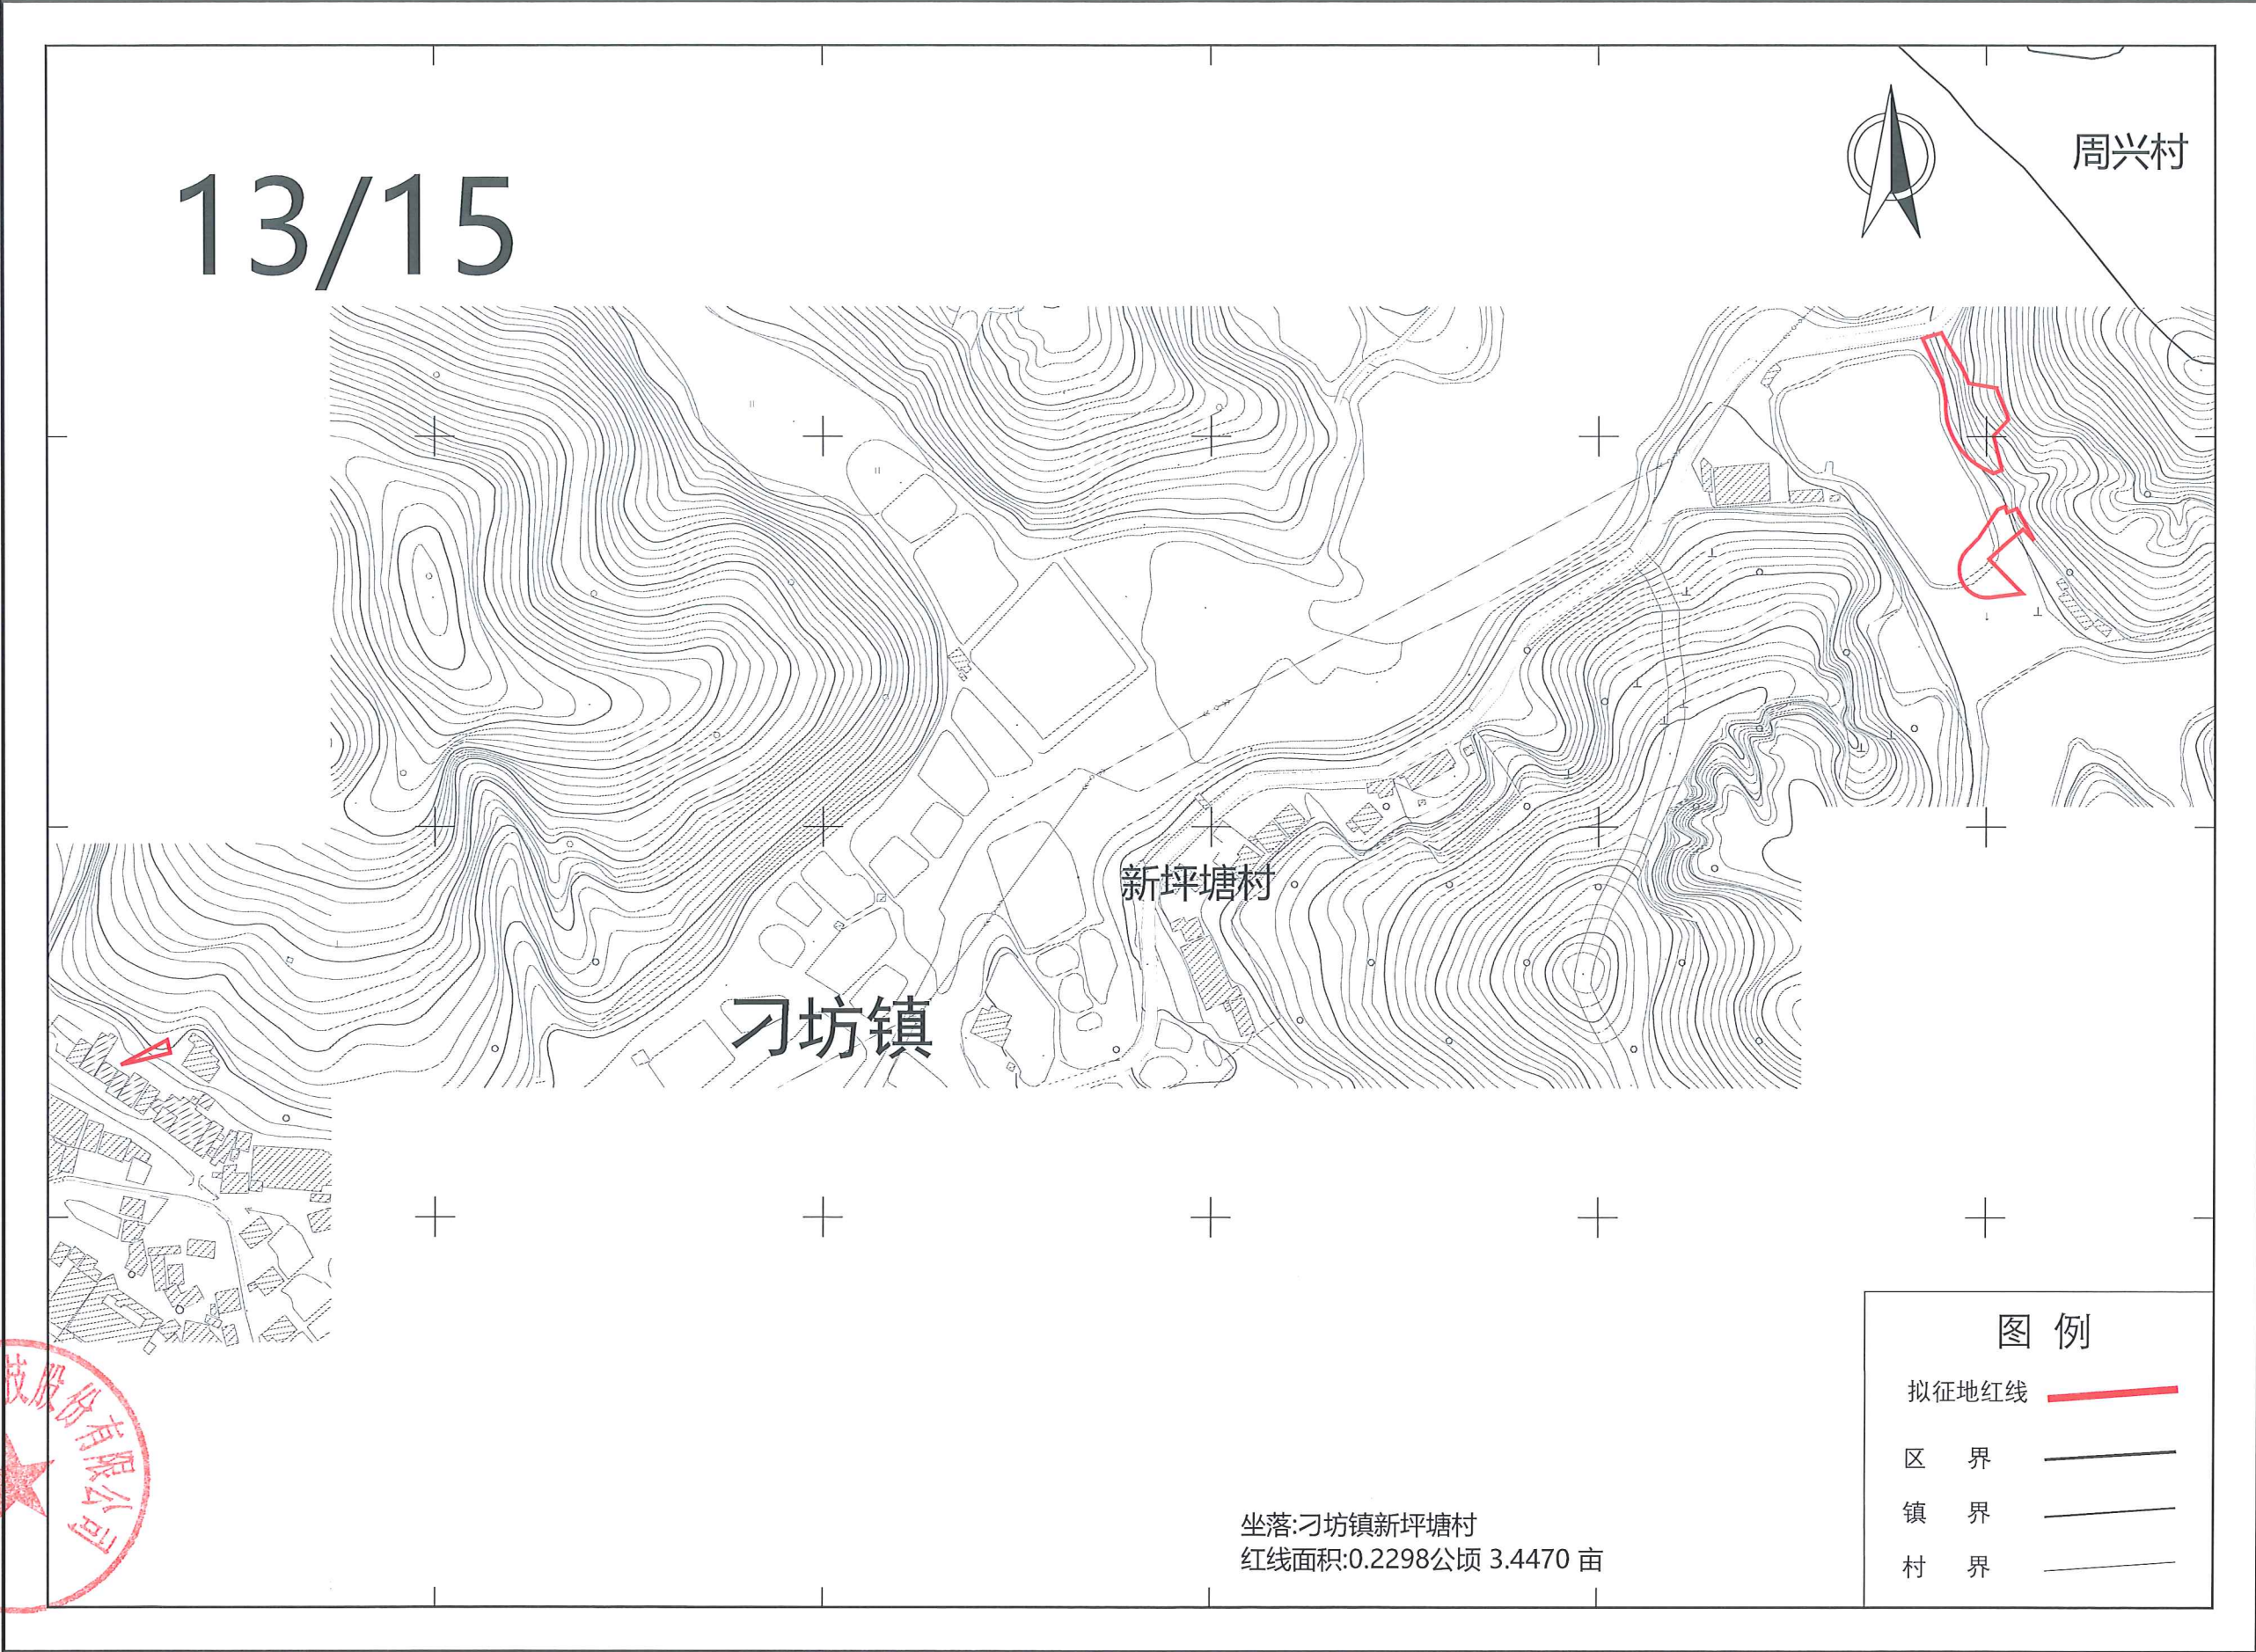

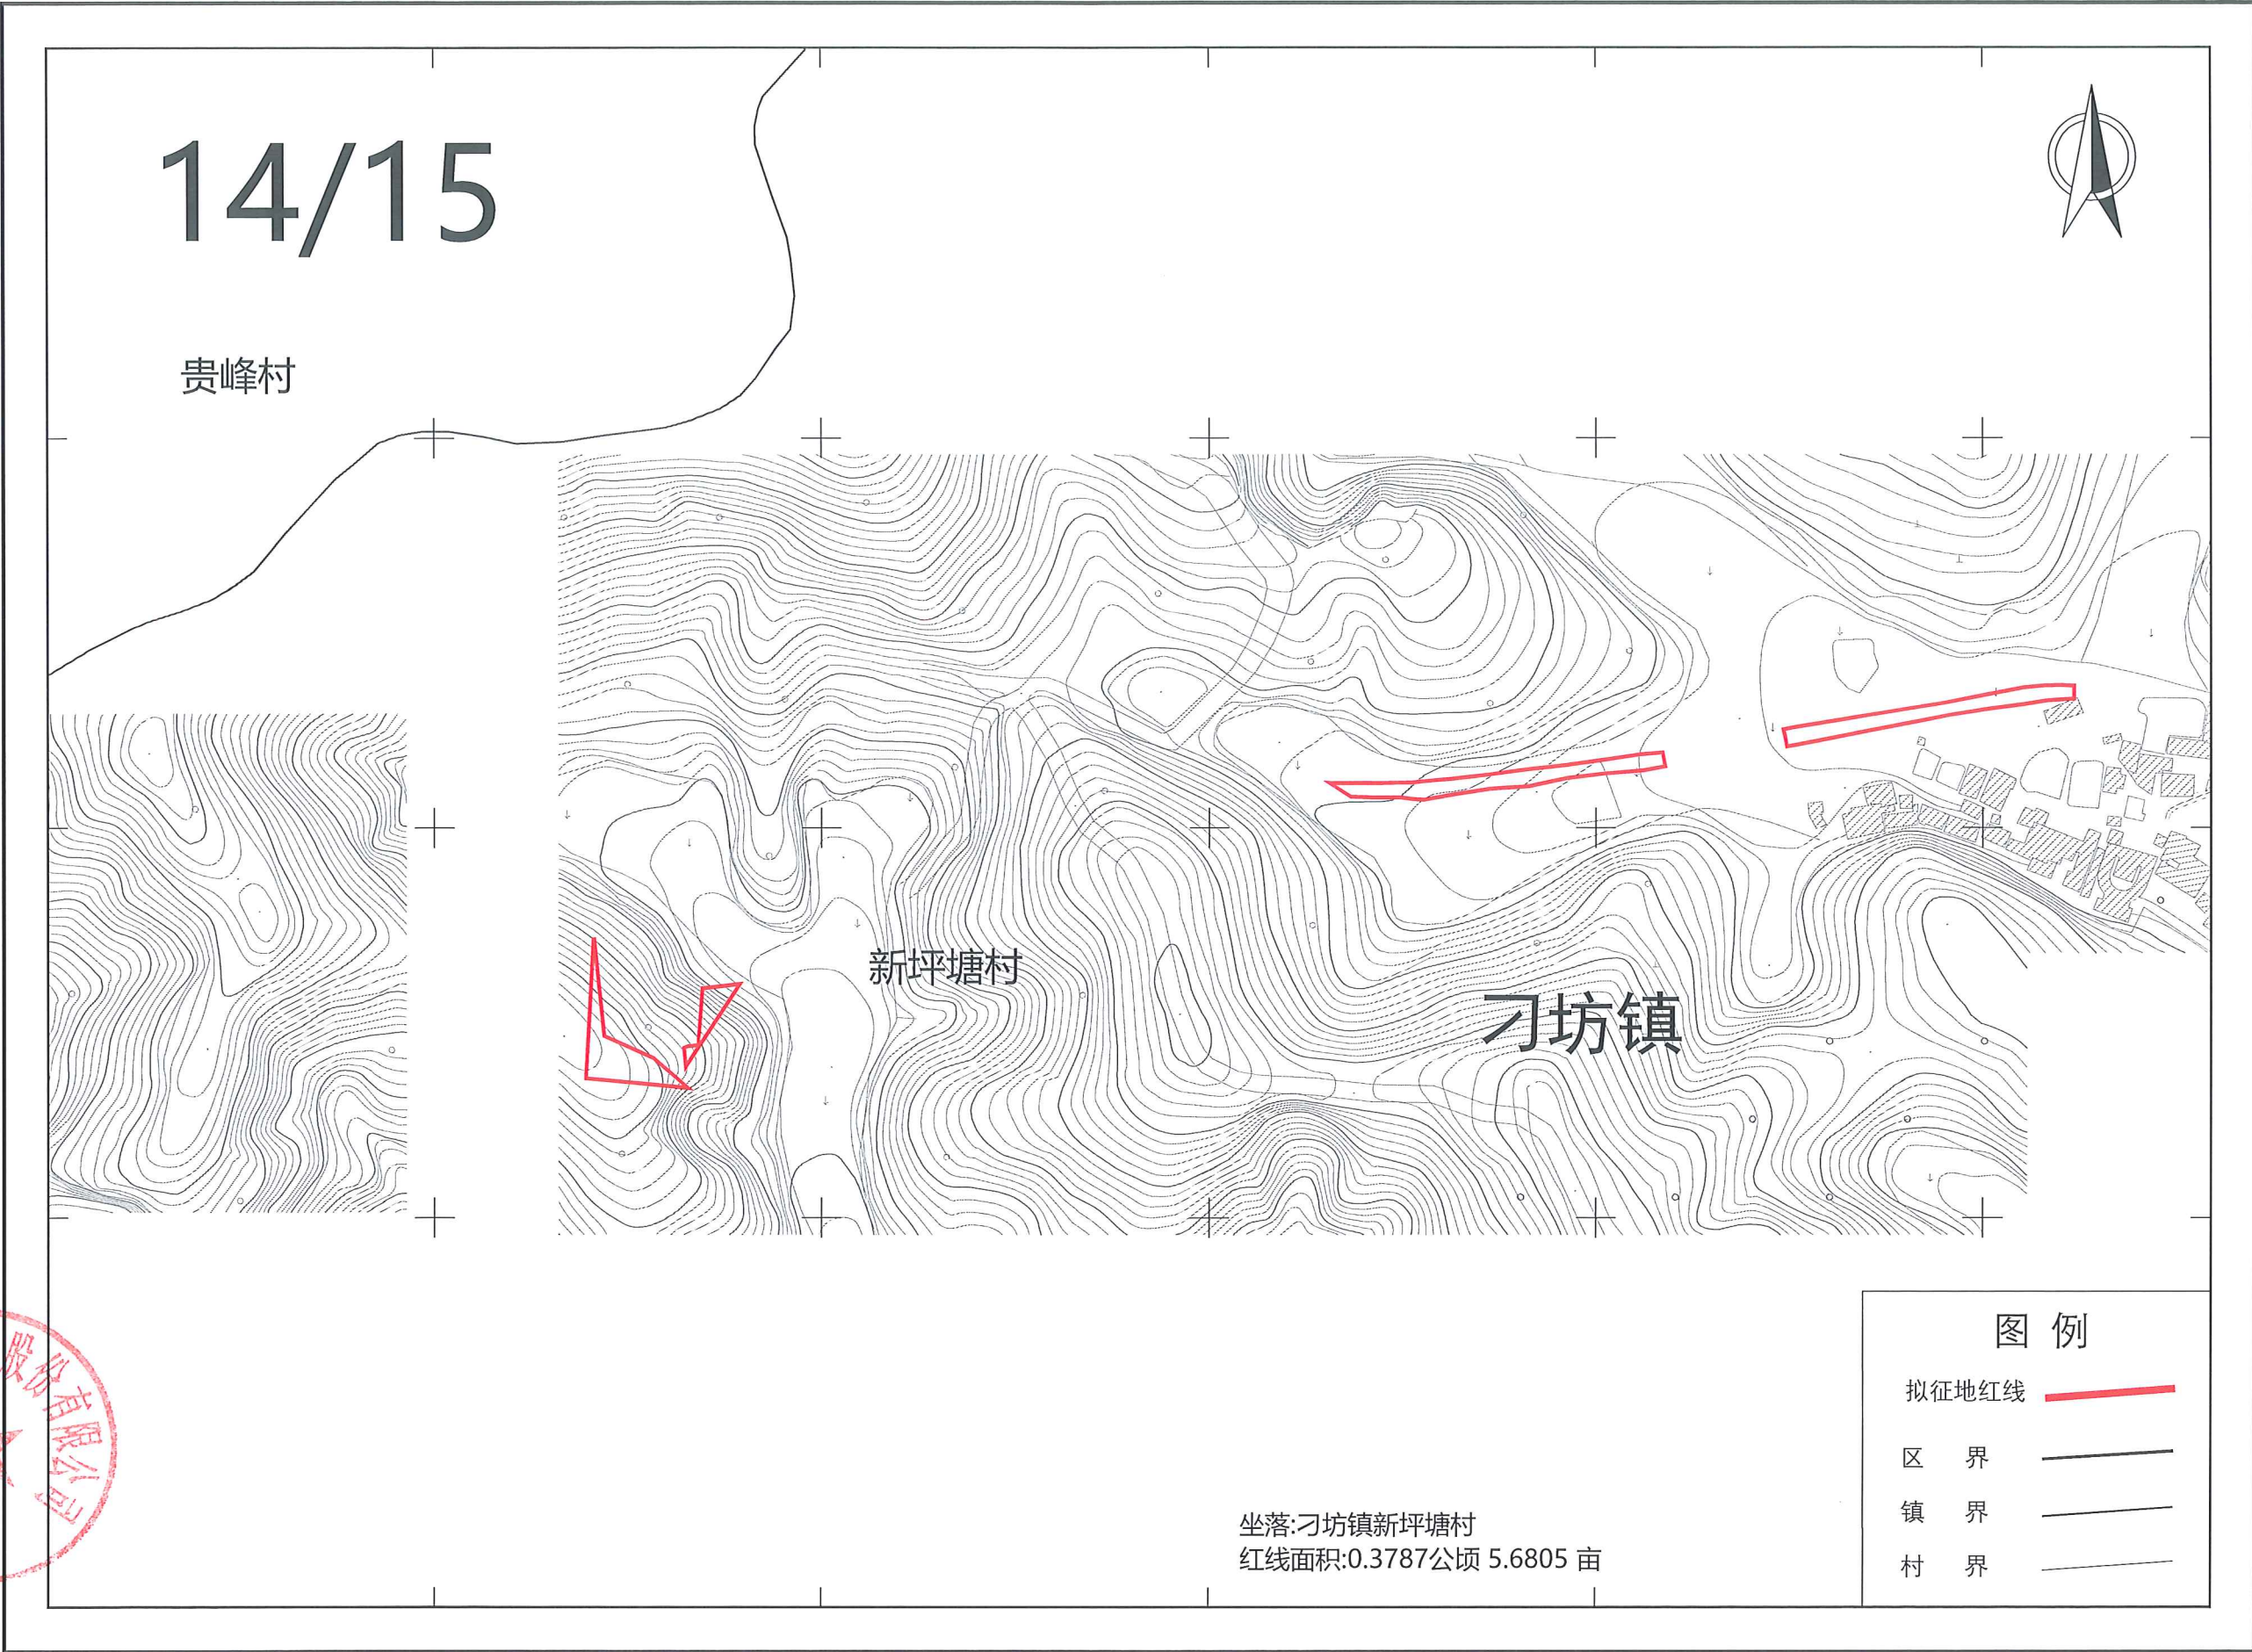

15/15

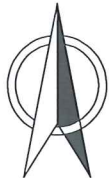

新坪塘村

贵峰村

五华县

刁坊镇

图例

- 拟征地红线
- 区界
- 镇界
- 村界

坐落:刁坊镇贵峰村
红线面积:0.1129公顷 1.6935 亩

