


省道S225线至黄槐四望嶂教育基地连接道路工程（一期）勘测定界图

红线面积：约34.8315亩  
坐落：黄槐镇槐东村



广东国地规划科技股份有限公司

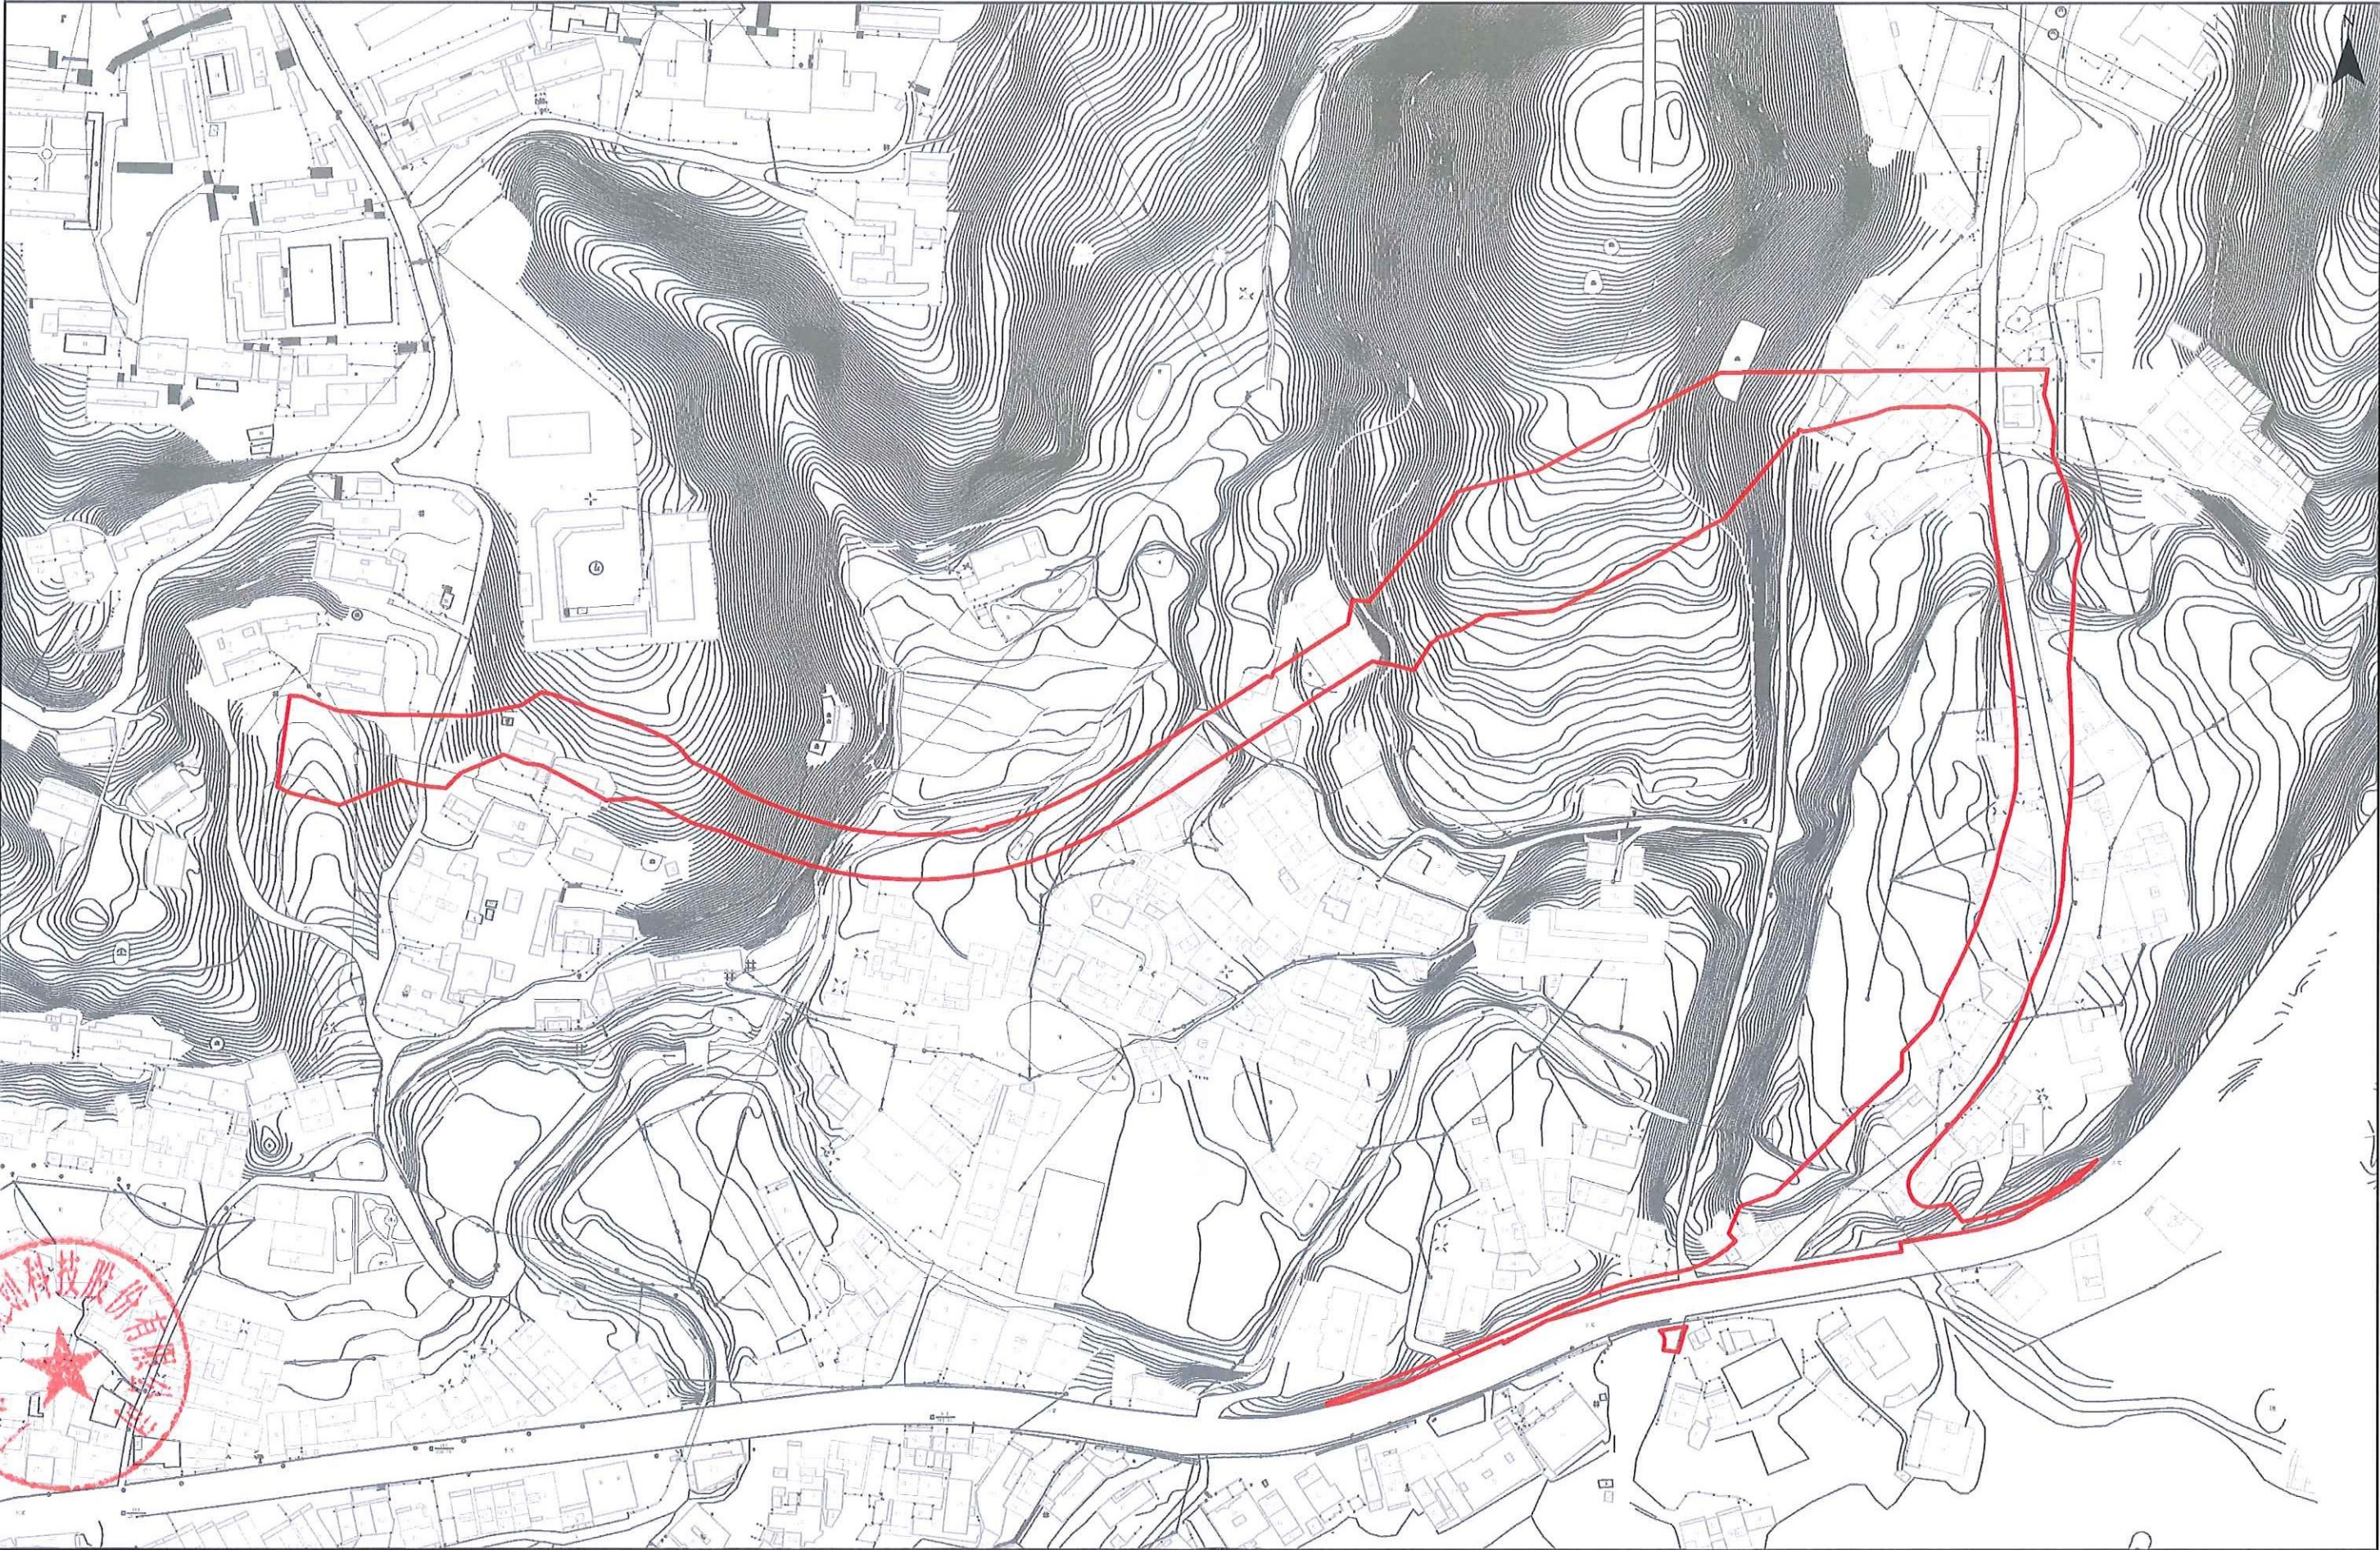

2000国家大地坐标系  
1985国家高程基准

1: 2000

编号: XNSD202401-1  
制图日期: 2024年8月