


兴宁市城镇建设用地勘测定界图

红线面积：约16.3905亩
坐落：叶塘镇同众村

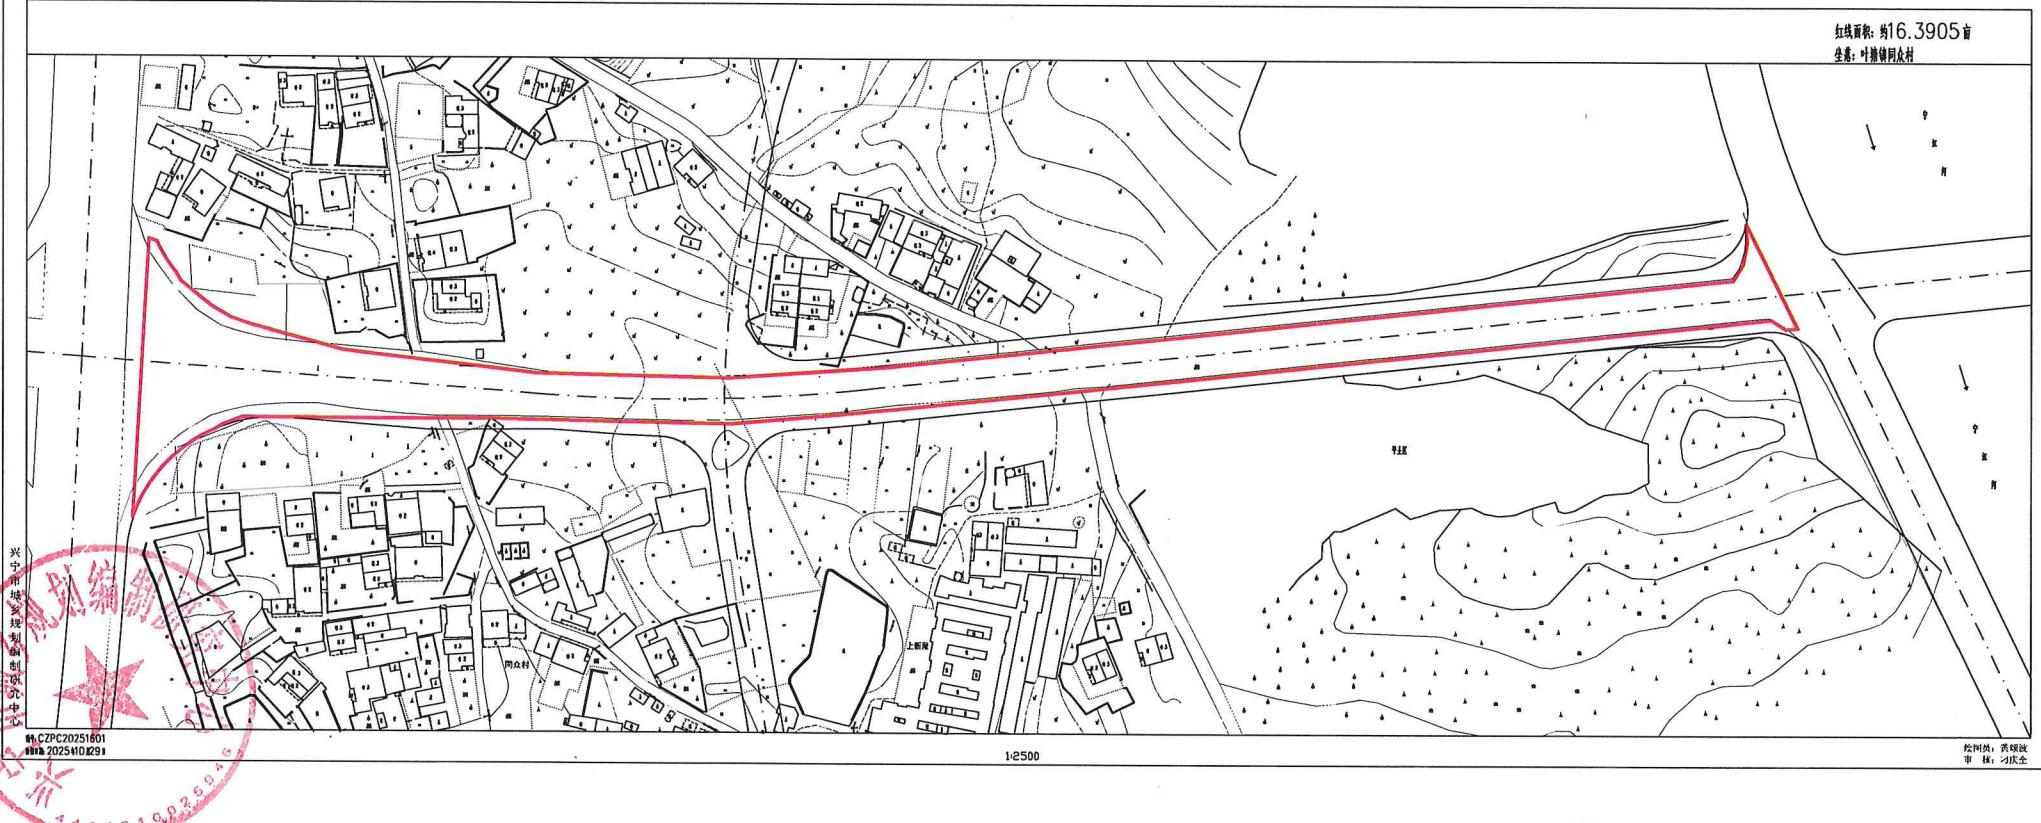

兴宁市城镇建设用地勘测定界图

红线面积: 约6.6亩
坐落: 罗岗镇罗中村、坳下村



图号: CZPC20251602
日期: 2025年10月29日

1:600

绘图员: 黄颂波
审核: 刁庆全

兴宁市城镇建设用地勘测定界图

红线面积: 约3.0555亩
坐落: 黄陂镇浊水坑村、中心村



图号: CZPC20251603
日期: 2025年10月29日

1:500

绘图员: 黄颂波
审核: 刁庆全

兴宁市城镇建设用地勘测定界图

红线面积: 0.0533公顷 0.7995亩
坐落: 福兴街道新联村



编号: CZPC20251604

绘图日期: 2025年11月7日

1:2700

绘图员: 黄颂波
审核: 刁庆全

兴宁市城镇建设用地勘测定界图

红线面积: 0.1329公顷 1.9935亩
坐落: 叶塘镇岳桥村

