


兴宁市城镇建设用地勘测定界图

红线面积：约46.8030亩
坐落：水口镇布头村



广东国地规划科技股份有限公司

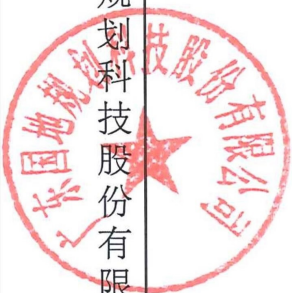


2000国家大地坐标系
1985国家高程基准

1: 2000

编号: CZPC20231501
制图日期: 2024年6月

兴宁市城镇建设用地勘测定界图

红线面积：约536.0730亩
坐落：水口镇布头村、博溪村

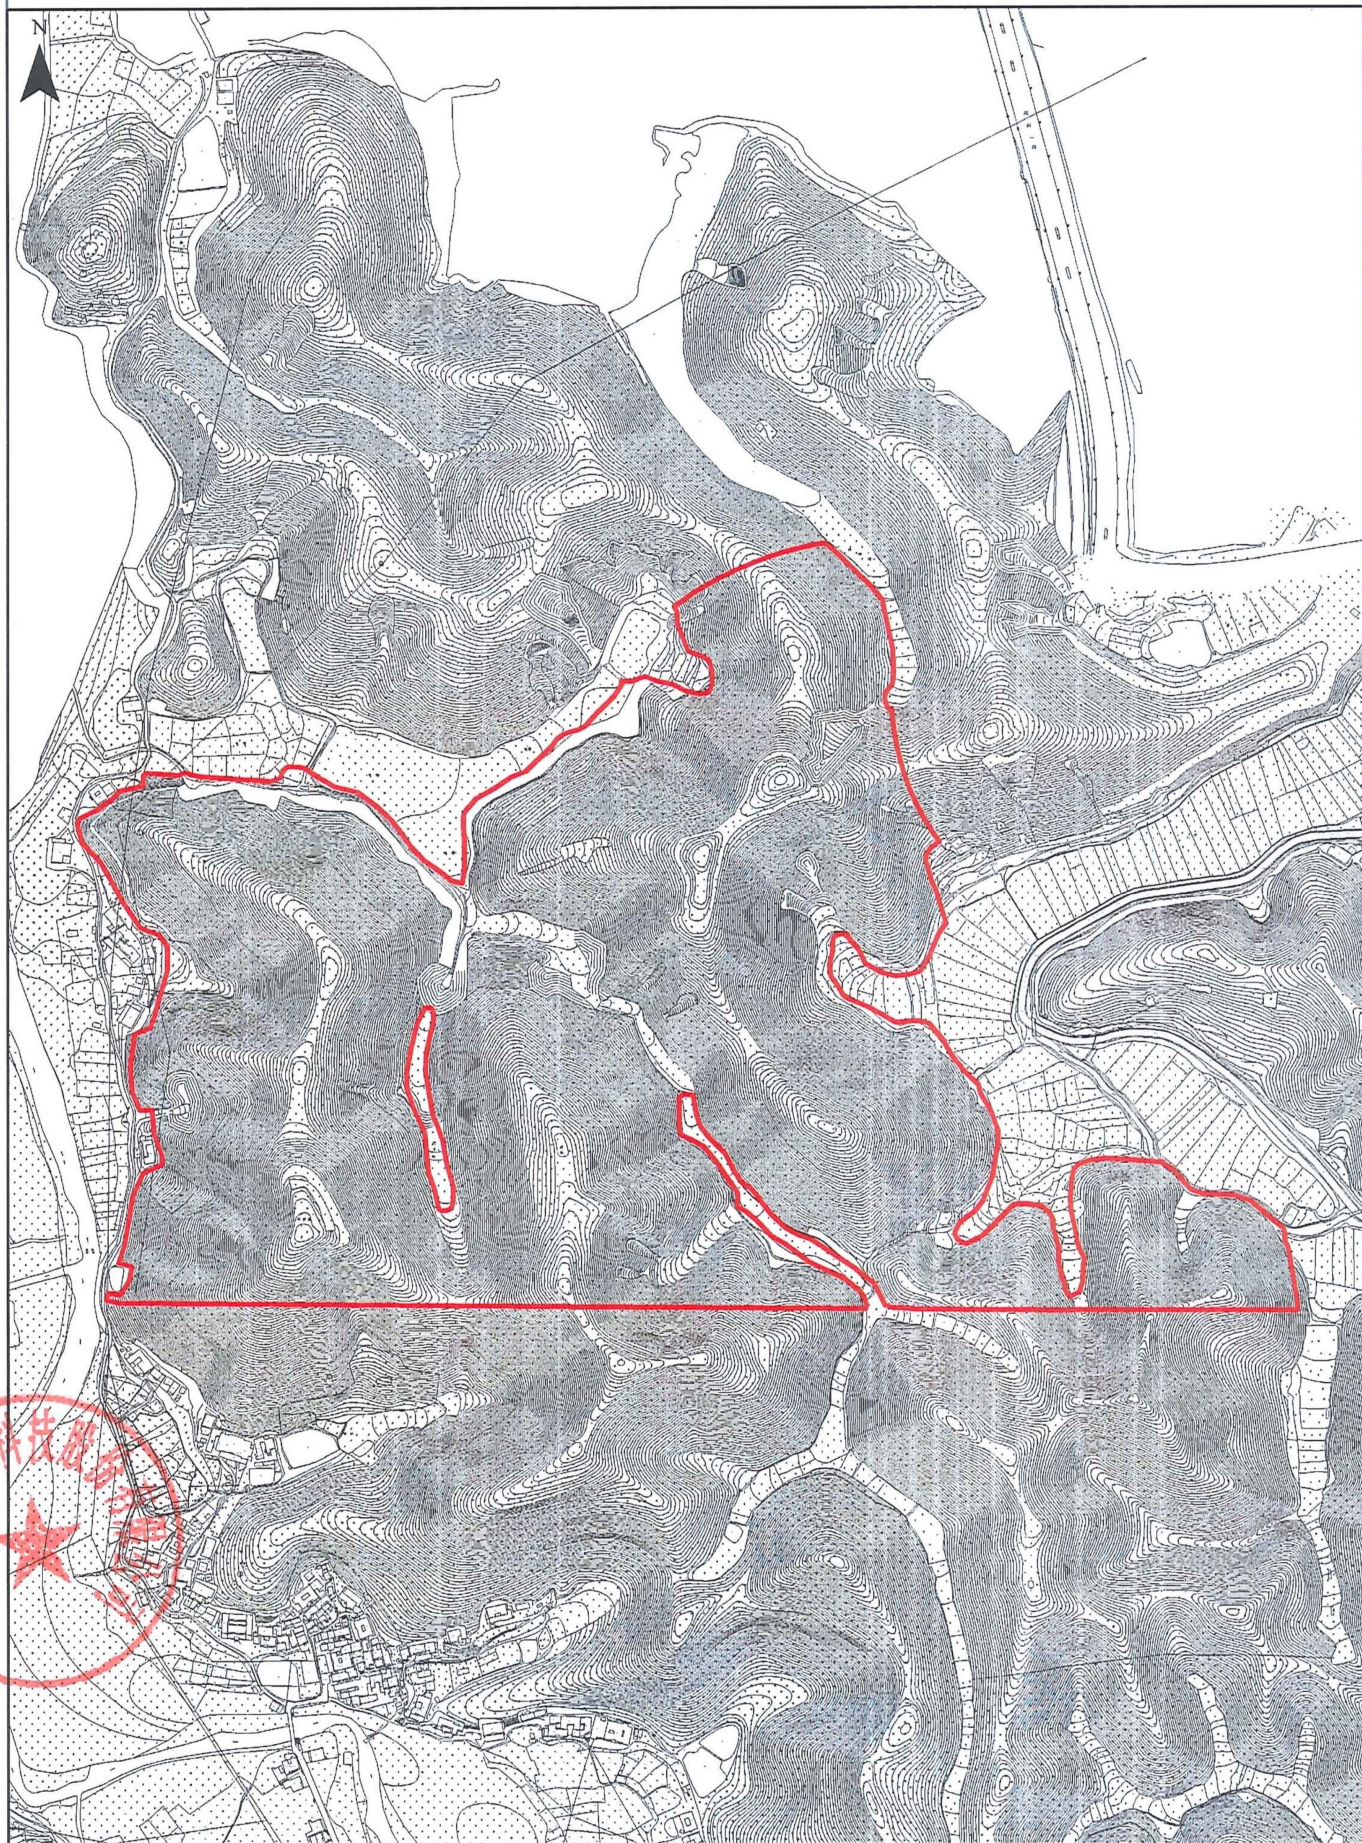

广东国地规划科技股份有限公司

2000国家大地坐标系
1985国家高程基准

1: 6000

编号：CZPC20231502
制图日期：2024年6月

兴宁市城镇建设用地勘测定界图

红线面积：约2.7765亩
坐落：水口镇博溪村



广东国地规划科技股份有限公司

2000国家大地坐标系
1985国家高程基准

1: 2000

编号：CZPC20231503
制图日期：2024年6月