

宗地图

单位: m、m²


权利人: 薛海波

宗地面积: 126.00m²

坐落: 兴宁市水口镇东升村塘背水西路

宗地代码

北

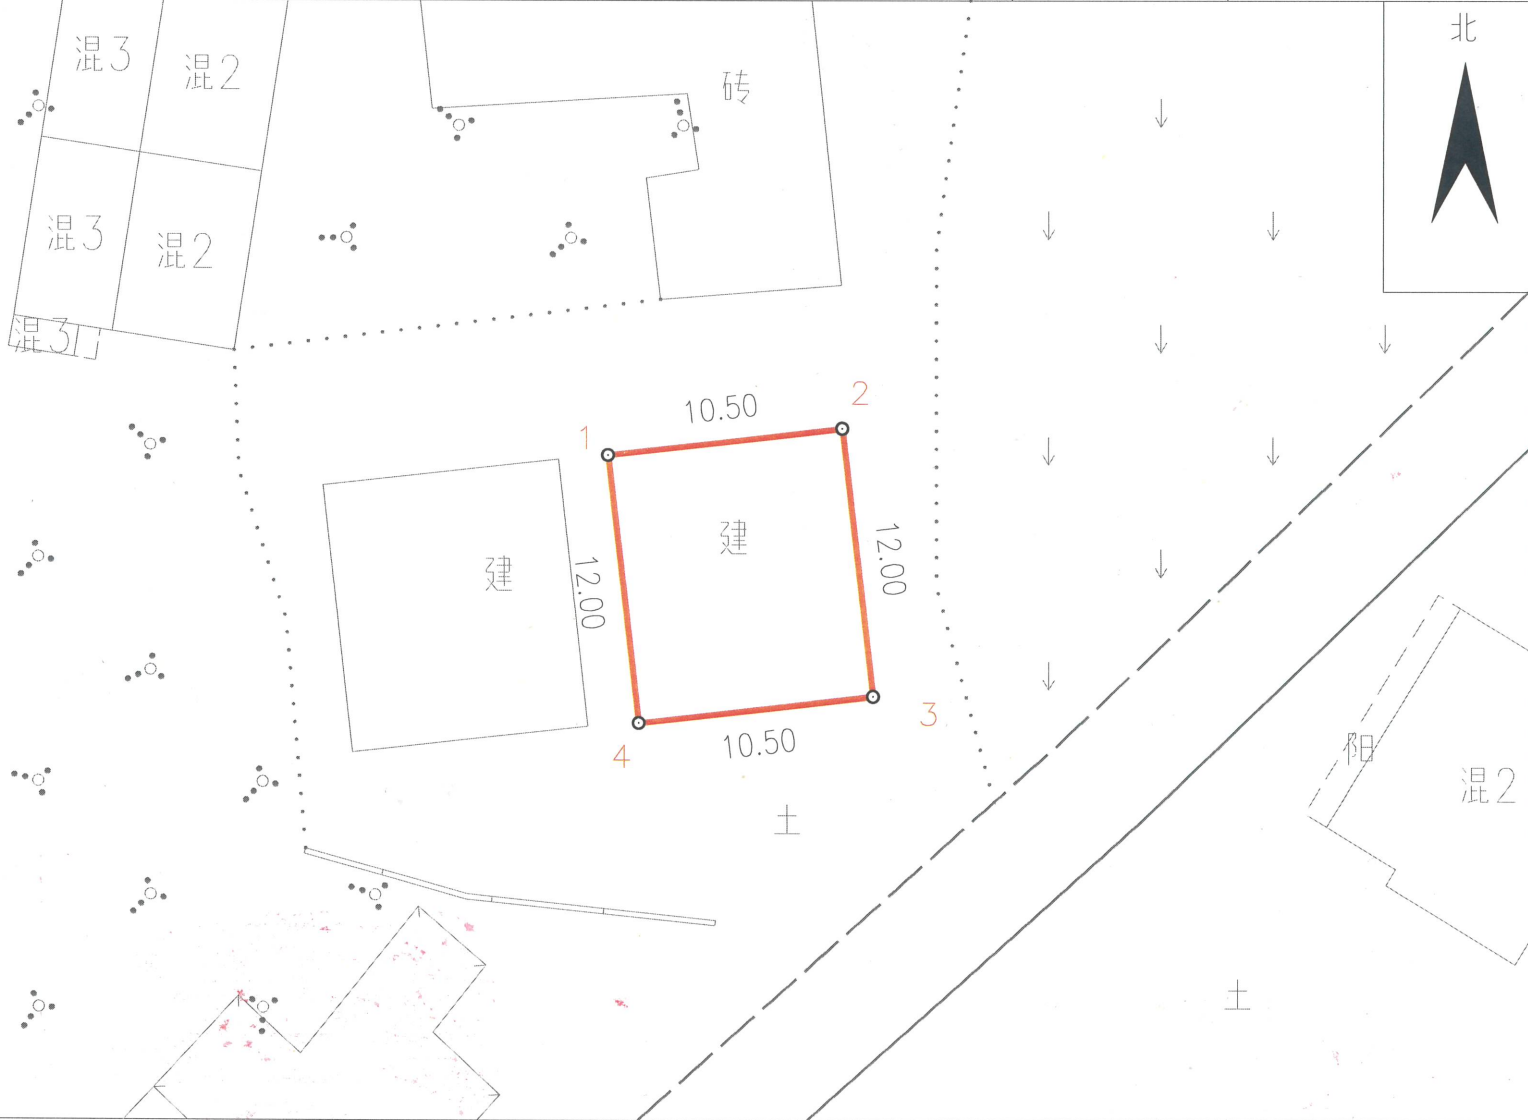

兴宁市广博测绘科贸有限公司



备注

2000国家大地坐标系
制图日期: 2025年10月28日
审核日期: 2025年10月28日

1:400

测绘员: 张仁
审核员: 吴佳伟