

宗地图


单位: m、m²

权利人: 张锦泉

宗地面积: 148.50 m²

坐落: 兴宁市水口镇大坑村老三队

宗地代码

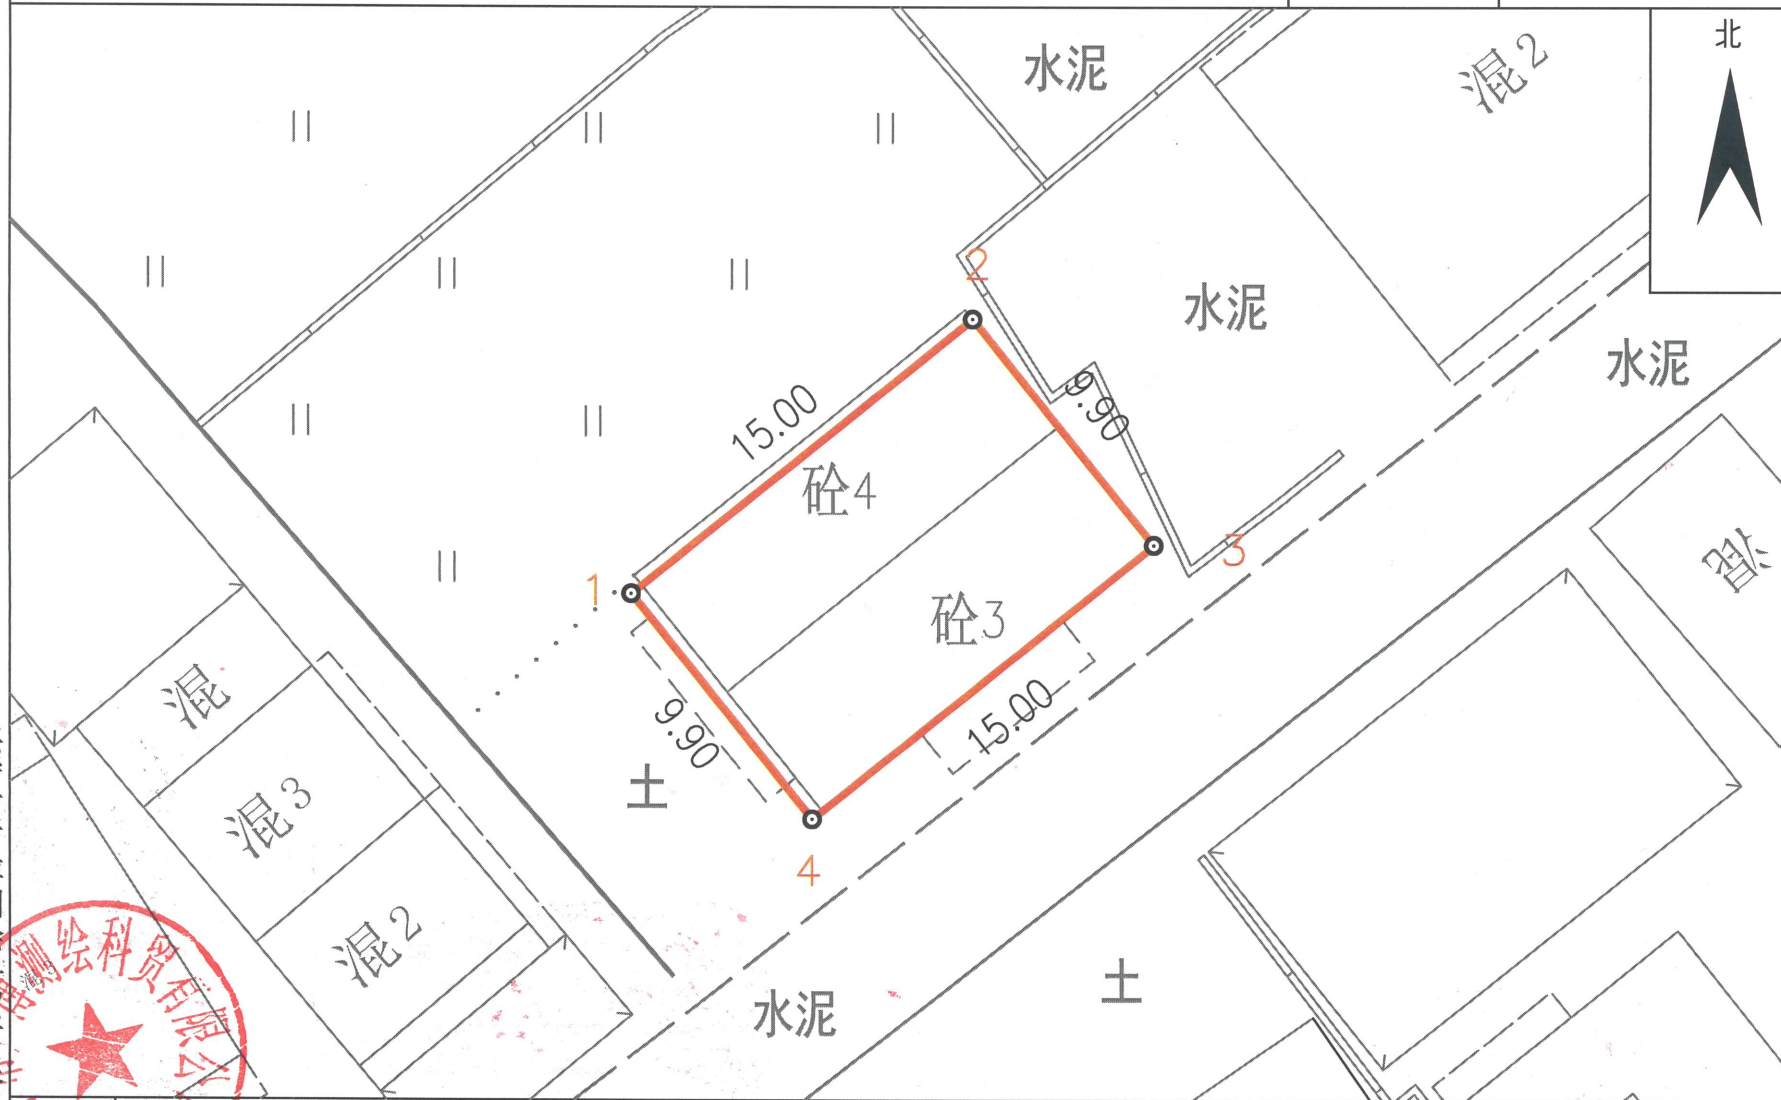

兴宁市广博测绘科贸有限公司



备注

2000国家大地坐标系
制图日期: 2025年10月28日
审核日期: 2025年10月28日

1:300

测绘员: 袁科伟
审核员: 吴佳伟