


3.落实前地块土地使用规划局部图



梅州兴宁220千伏兴宁北输变电工程

兴宁市大坪镇落实前地块土地使用规划局部图 (WTR02)

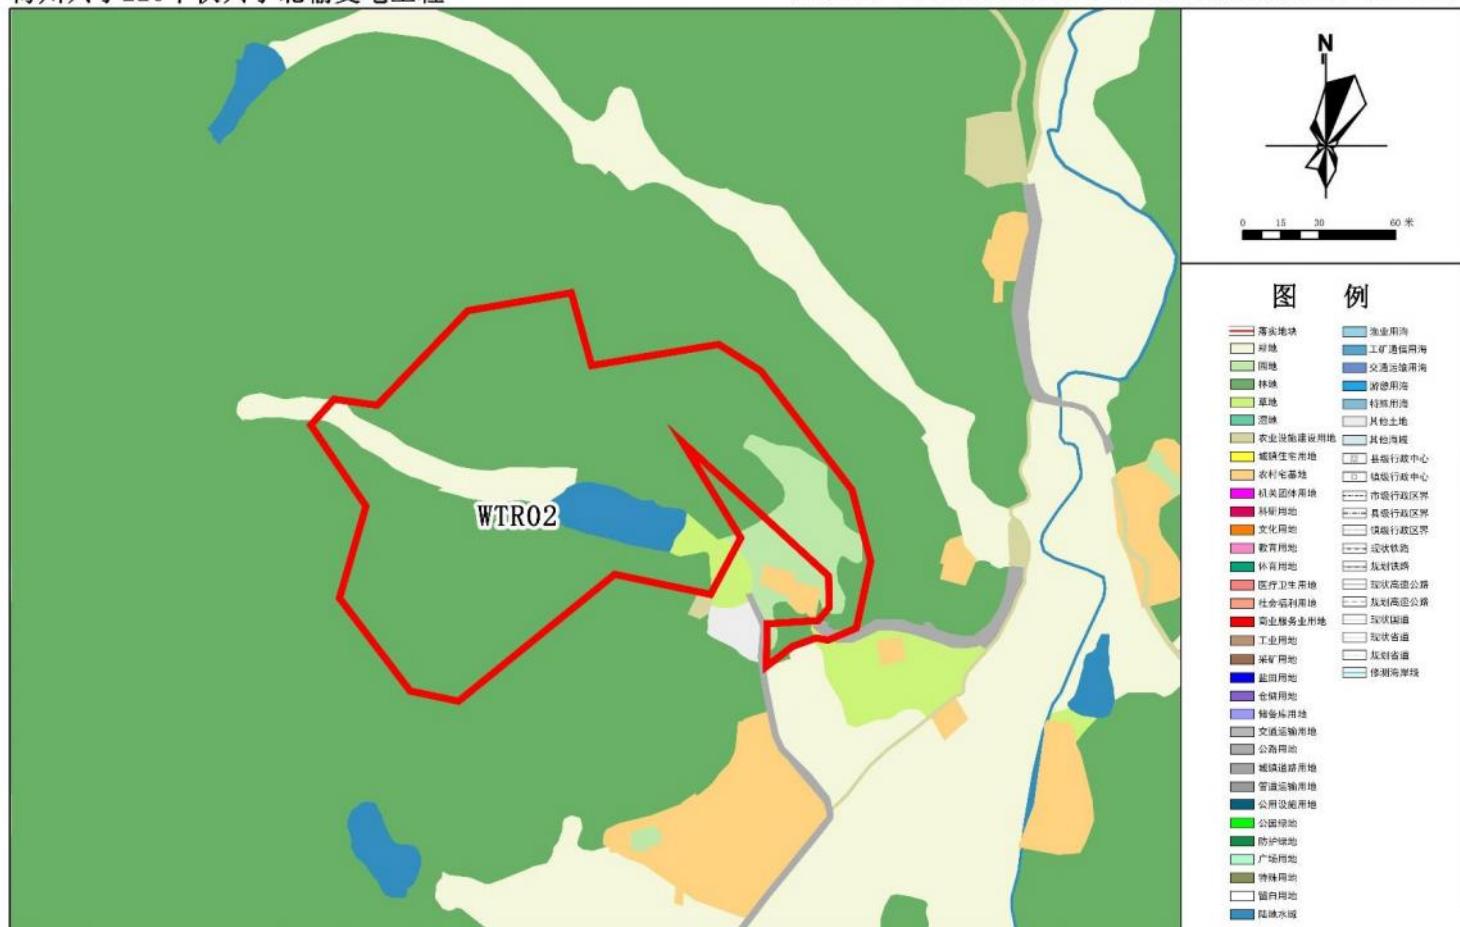


2000国家大地坐标系
1985国家高程基准

兴宁市自然资源局
广东省建科建筑设计院有限公司 制图

梅州兴宁110千伏黄石输变电工程

兴宁市黄陂镇落实前地块土地使用规划局部图 (WTR03)

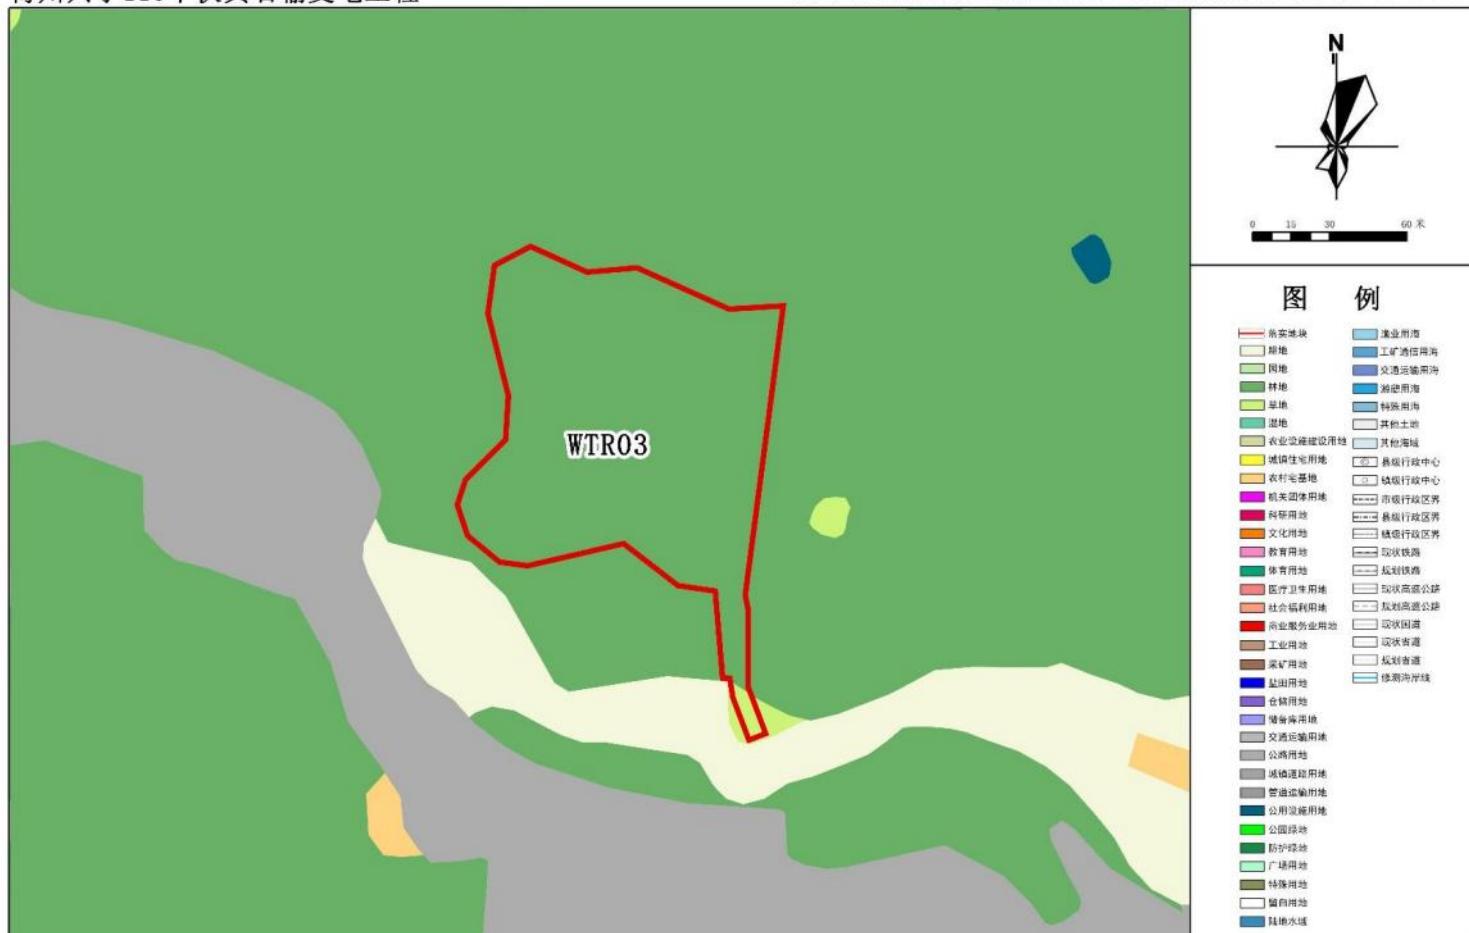

2000国家大地坐标系
1985国家高程基准


兴宁市自然资源局
广东省建科建筑设计院有限公司 制图

4. 落实后地块土地使用规划局部图



梅州兴宁220千伏兴宁北输变电工程

兴宁市大坪镇落实后地块土地使用规划局部图 (WTR02)

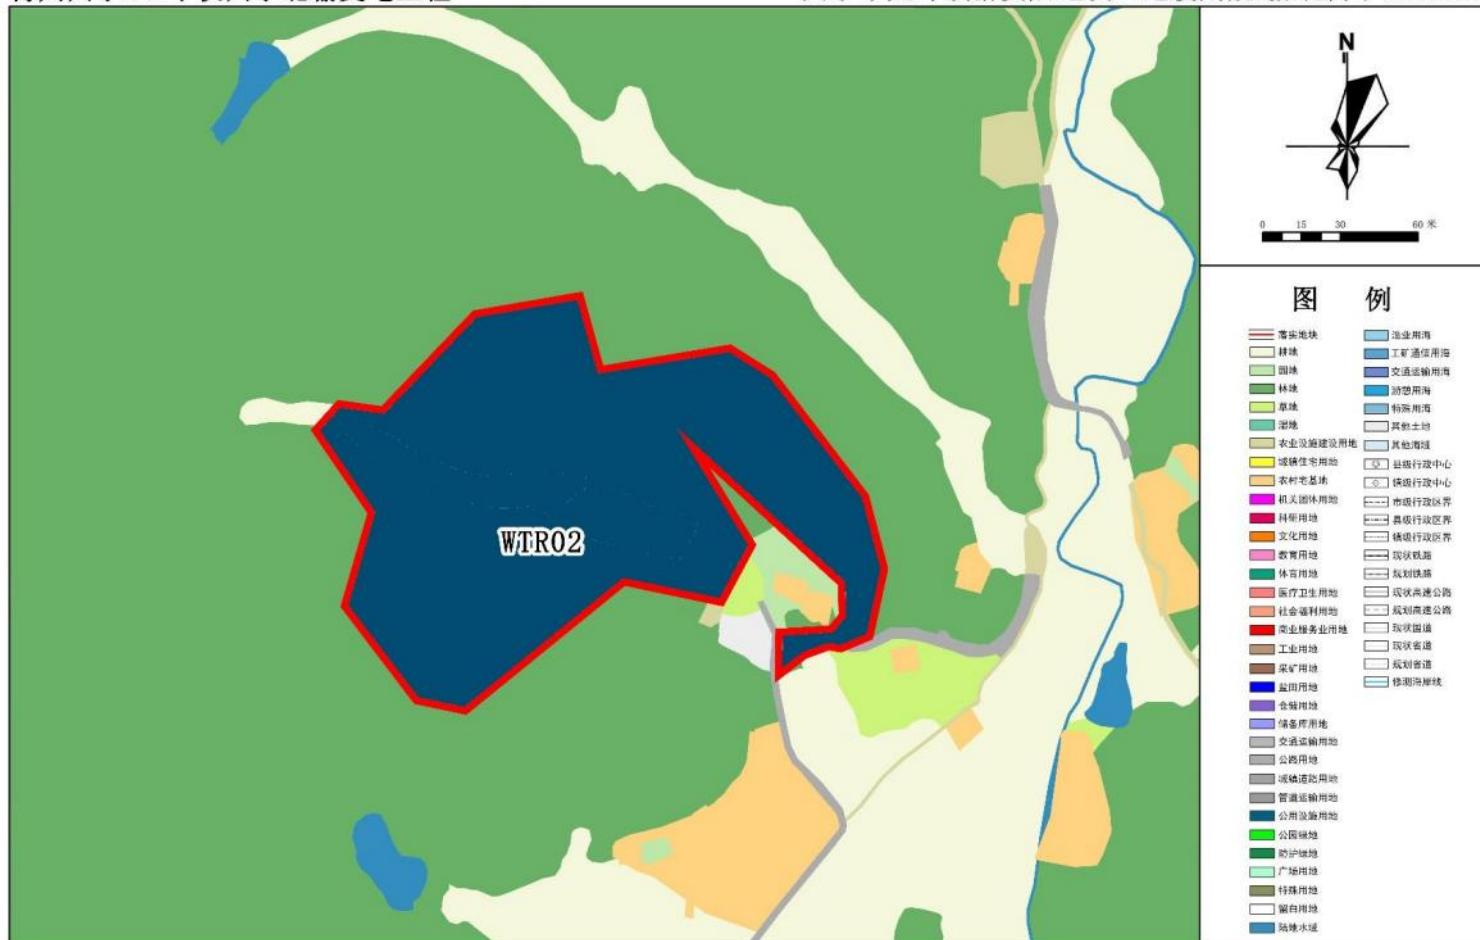

梅州兴宁110千伏黄石输变电工程

兴宁市黄陂镇落实后地块土地使用规划局部图 (WTR03)

