


# 省道239线兴宁市赤巷口至锦绣大桥段改建工程项目 勘测定界图（一）

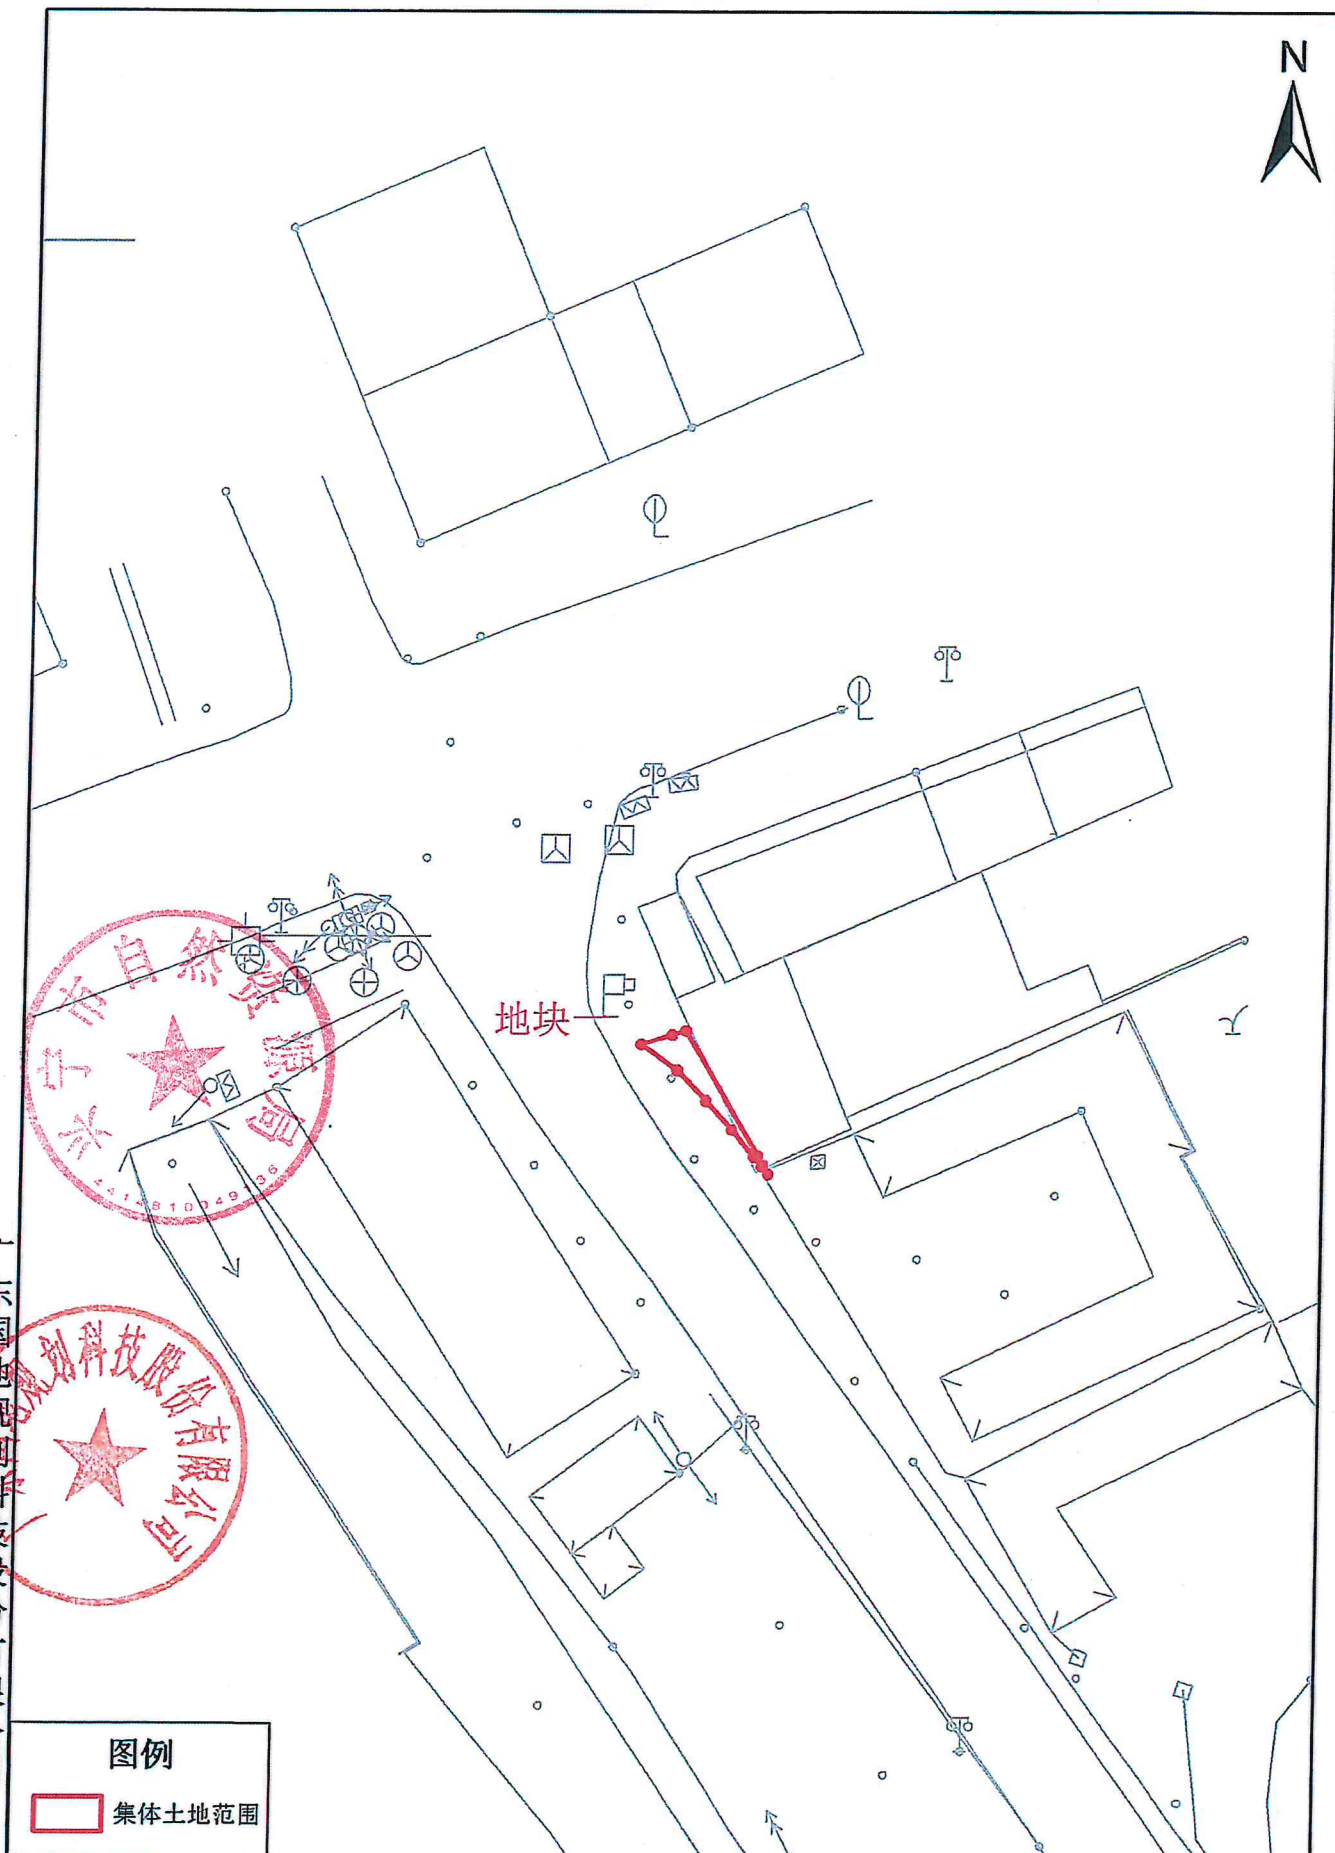

地块

### 图例

 集体土地范围



广东国地规划科技股份有限公司

2000国家大地坐标系  
1985国家高程基准

1:500

测绘编号：DDXZSDKJ20230101  
制图时间：2023年11月1日


省道239线兴宁市赤巷口至锦绣大桥段改建工程项目  
勘测定界图（二）

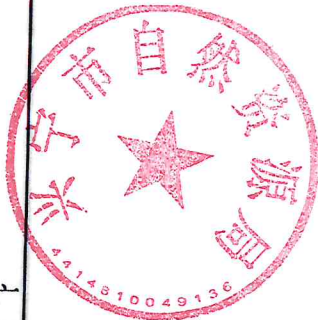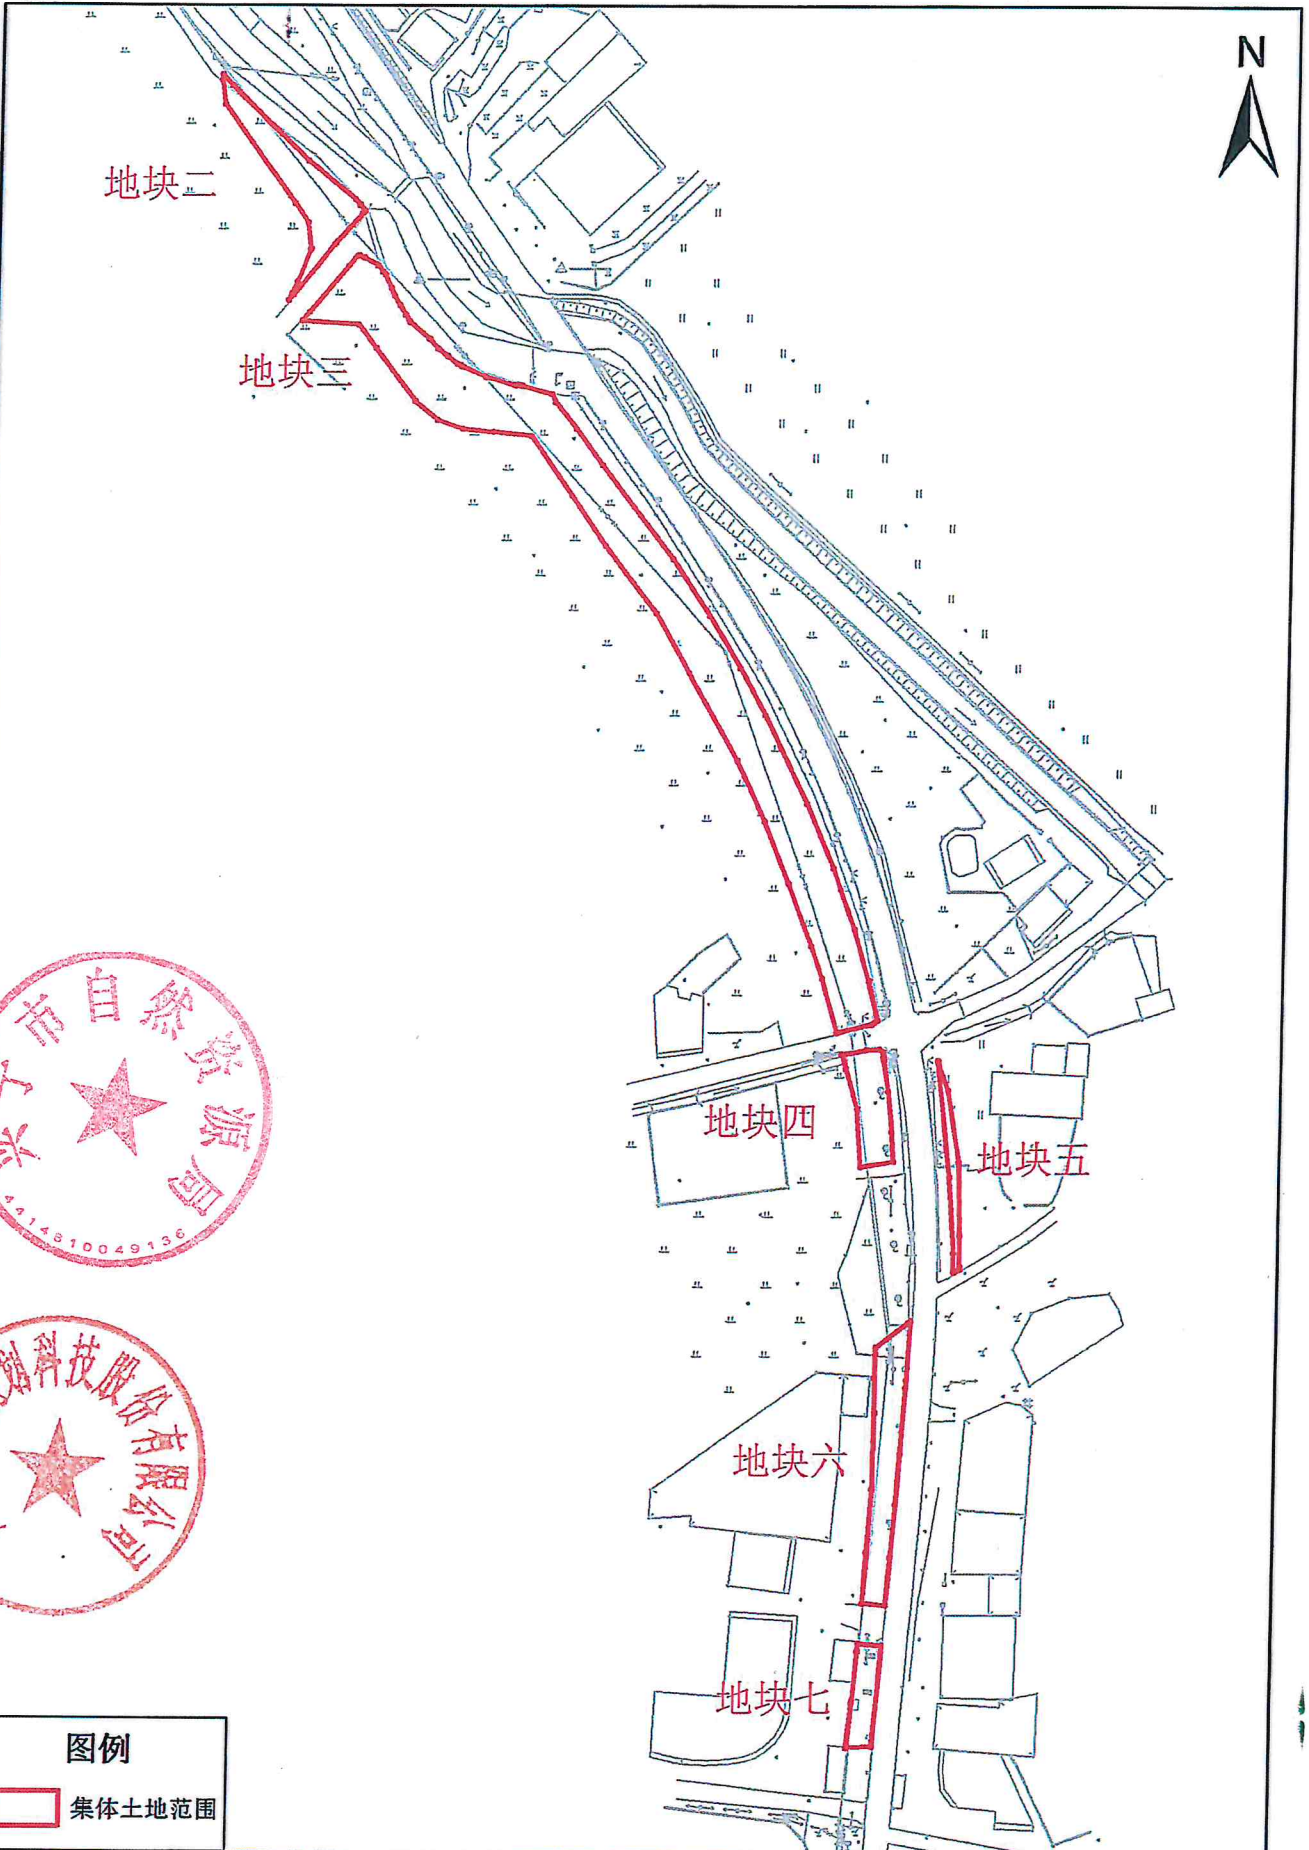

广东国地规划科技股份有限公司



**图例**

 集体土地范围

2000国家大地坐标系  
1985国家高程基准

1:2,000

测绘编号: DDXZSDKJ20230102  
制图时间: 2023年11月1日