

权利人：刘泉华

# 宗地图


单位：m、m<sup>2</sup>

坐落：兴宁市水口镇洋槐村竹头围

宗地面积：119.26 m<sup>2</sup>

宗地代码

北

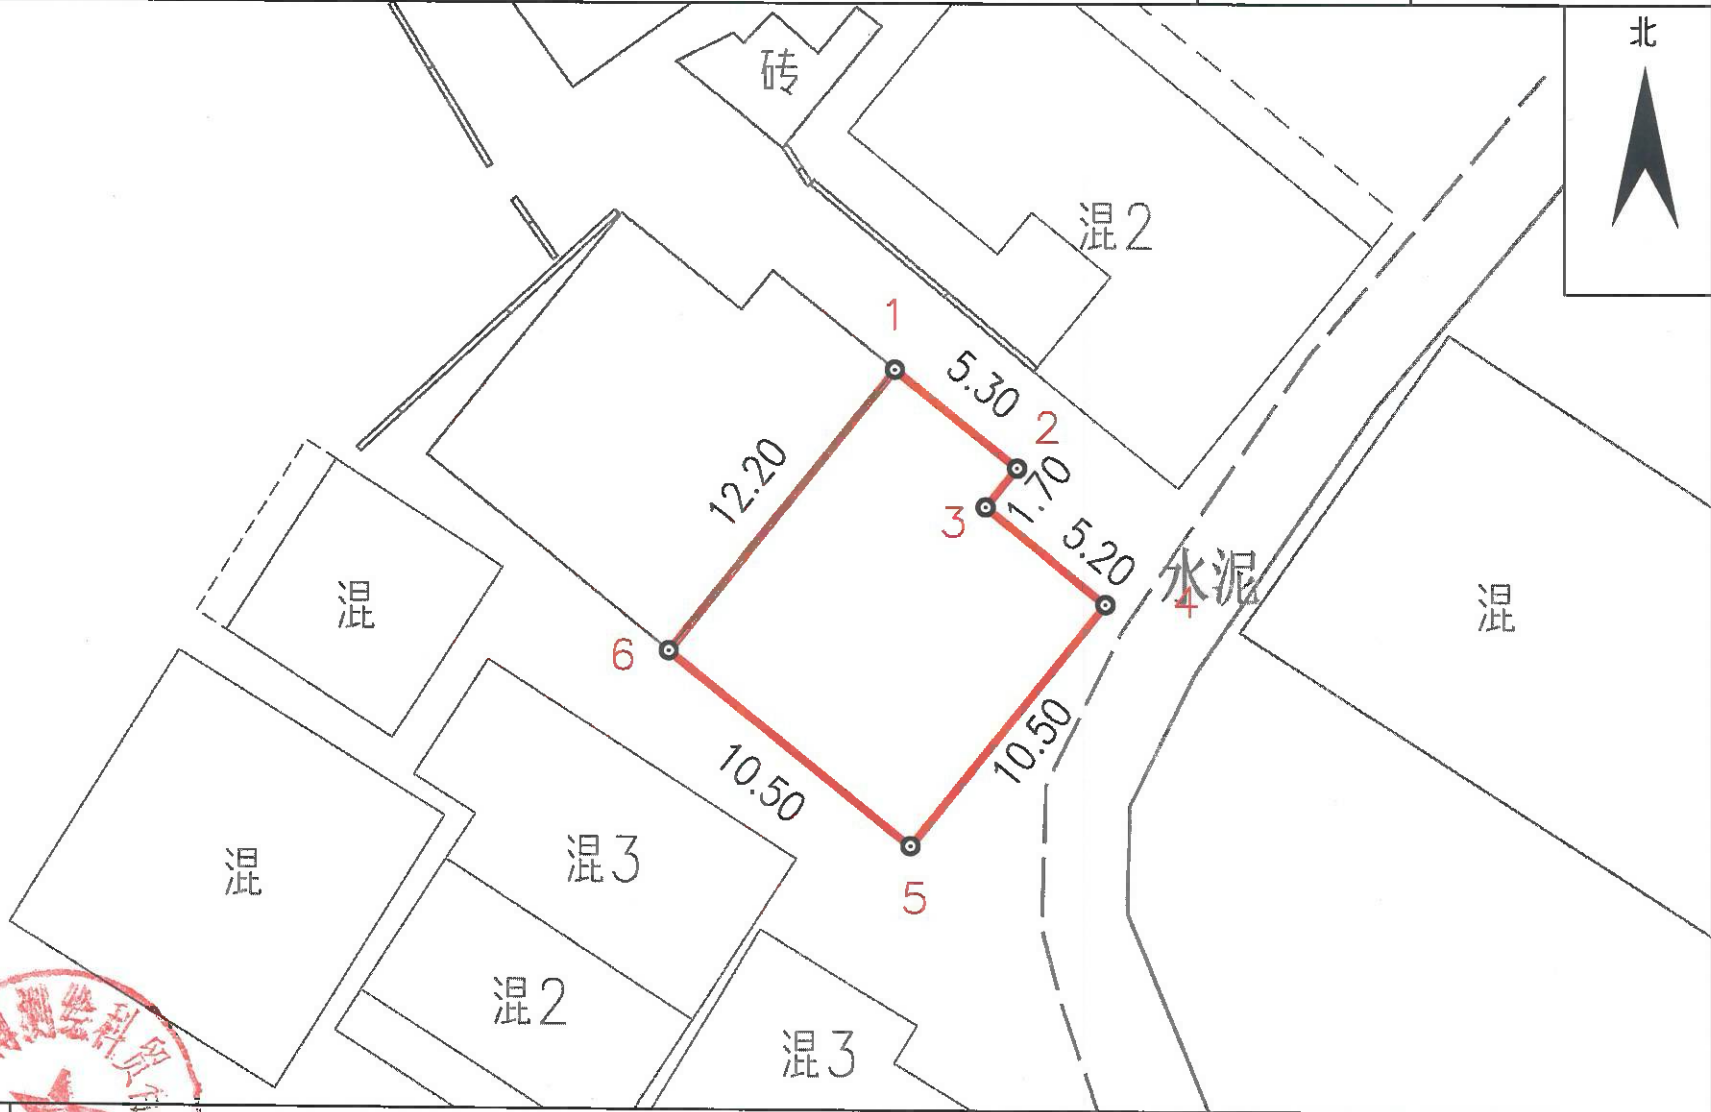

兴宁市广博测绘科贸有限公司



1:300

测绘员：刘桂滨  
审核员：吴佳伟