

权利人：刘永煌


宗地图

单位：m、m²

坐落：兴宁市水口镇洋槐村竹头围

宗地面积：119.26 m²

宗地代码

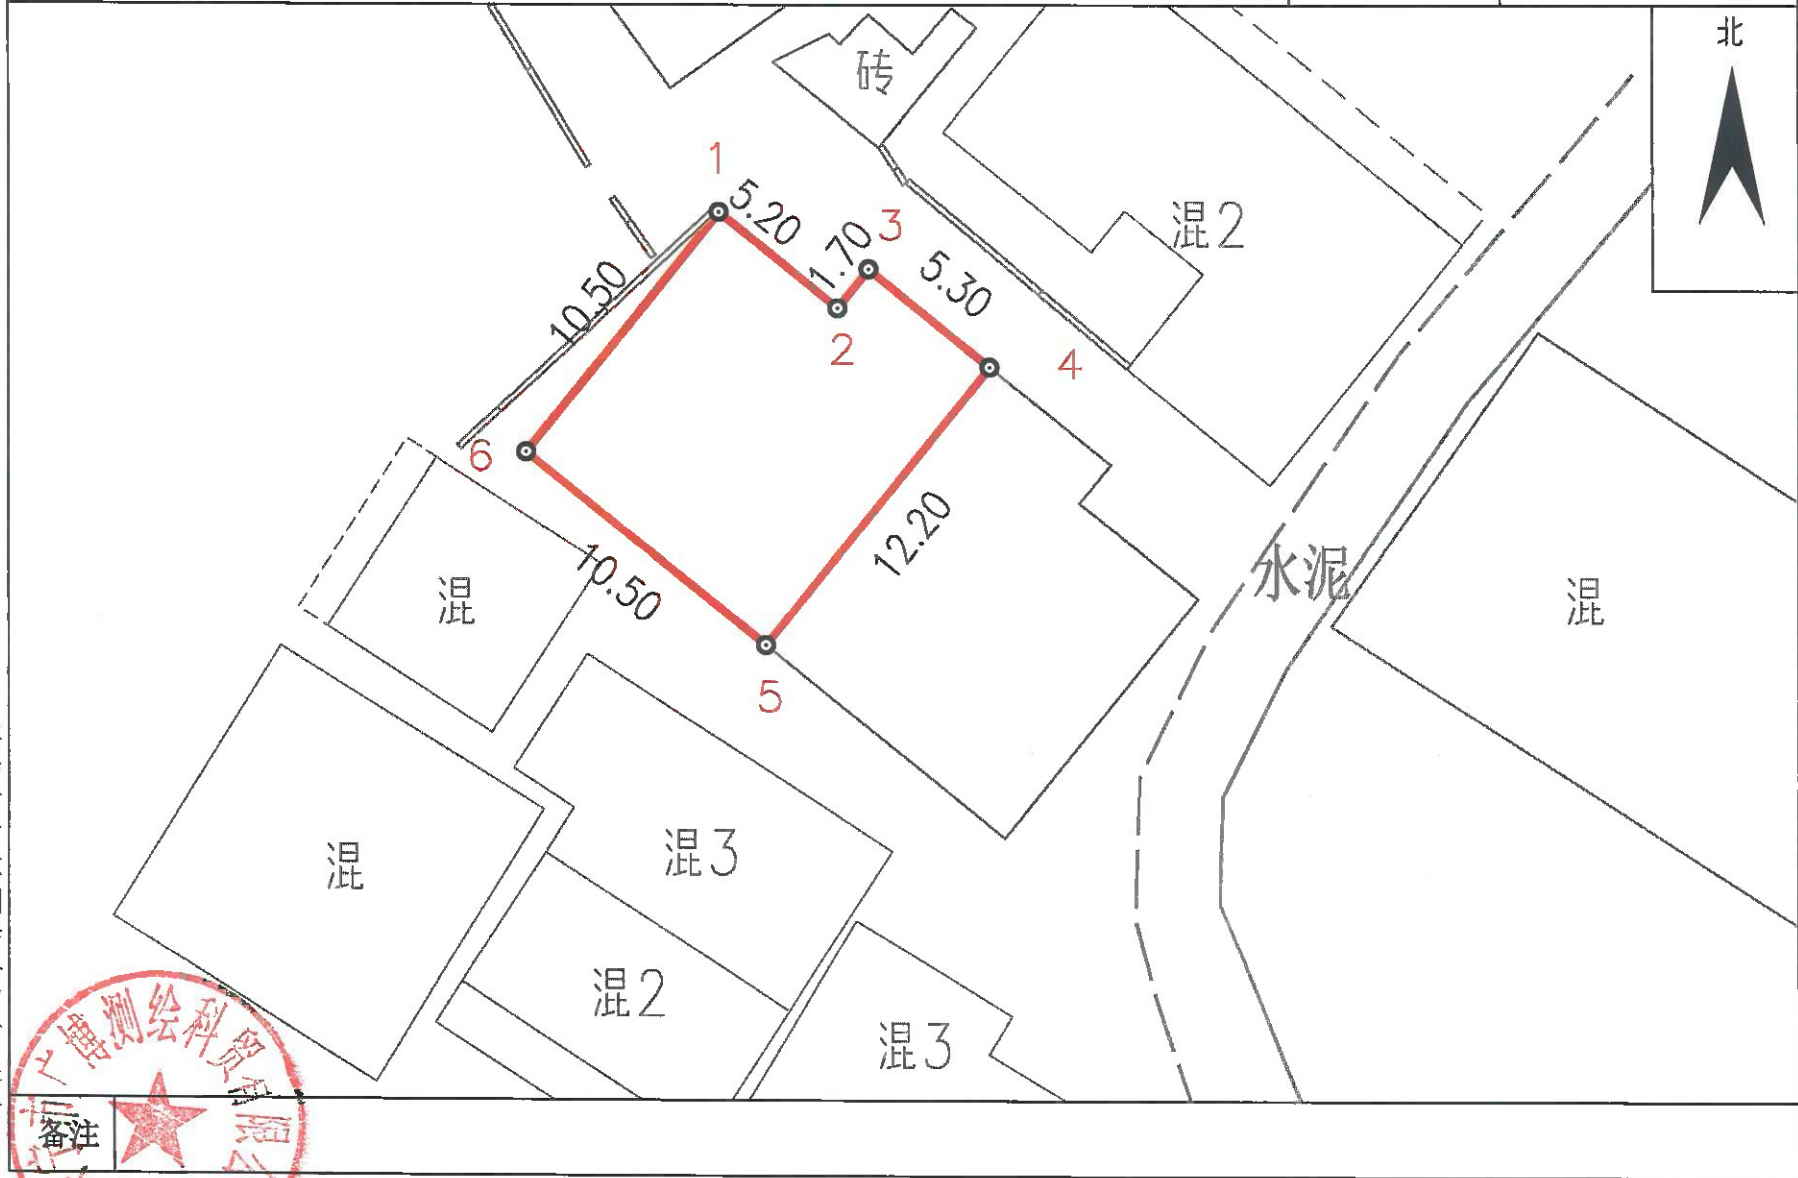

兴宁市广博测绘科贸有限公司



2000国家大地坐标系
制图日期：2025年12月03日
审核日期：2025年12月03日

1:300

测绘员：刘桂滨
审核员：吴佳伟