

宗地图

单位: m、m²



权利人: 薛斌、薛联

宗地面积: 149.00 m²

坐落: 兴宁市水口镇石下村上屋子

宗地代码

北

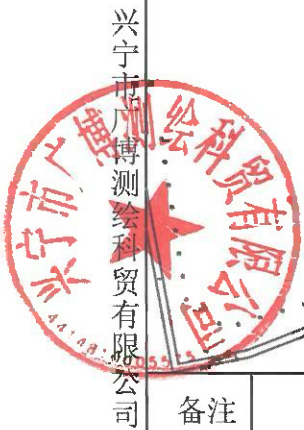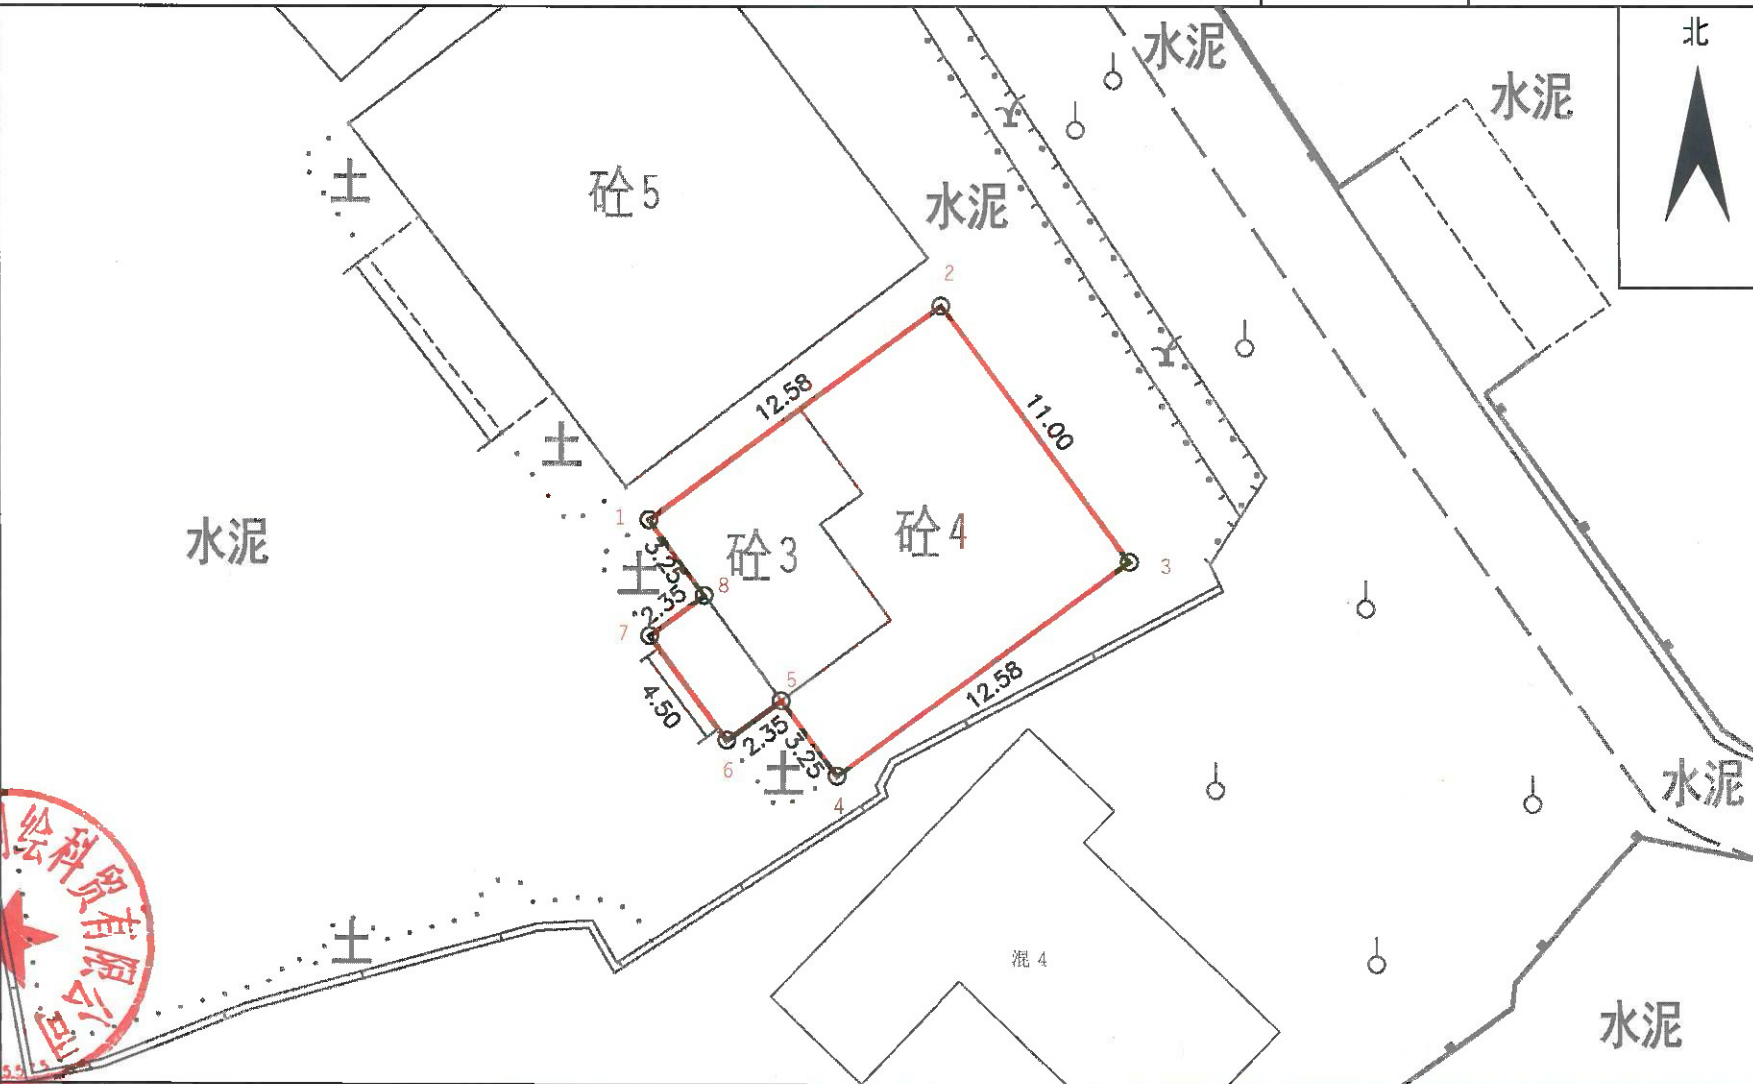

备注

2000国家大地坐标系
制图日期: 2025年12月17日
审核日期: 2025年12月17日

1:300

测绘员: 袁科伟
审核员: 吴佳伟