

# 宗地图


单位: m、m<sup>2</sup>

权利人: 张秋贵

宗地面积: 94.60m<sup>2</sup>

坐落: 兴宁市水口镇璜江村坪上

宗地代码

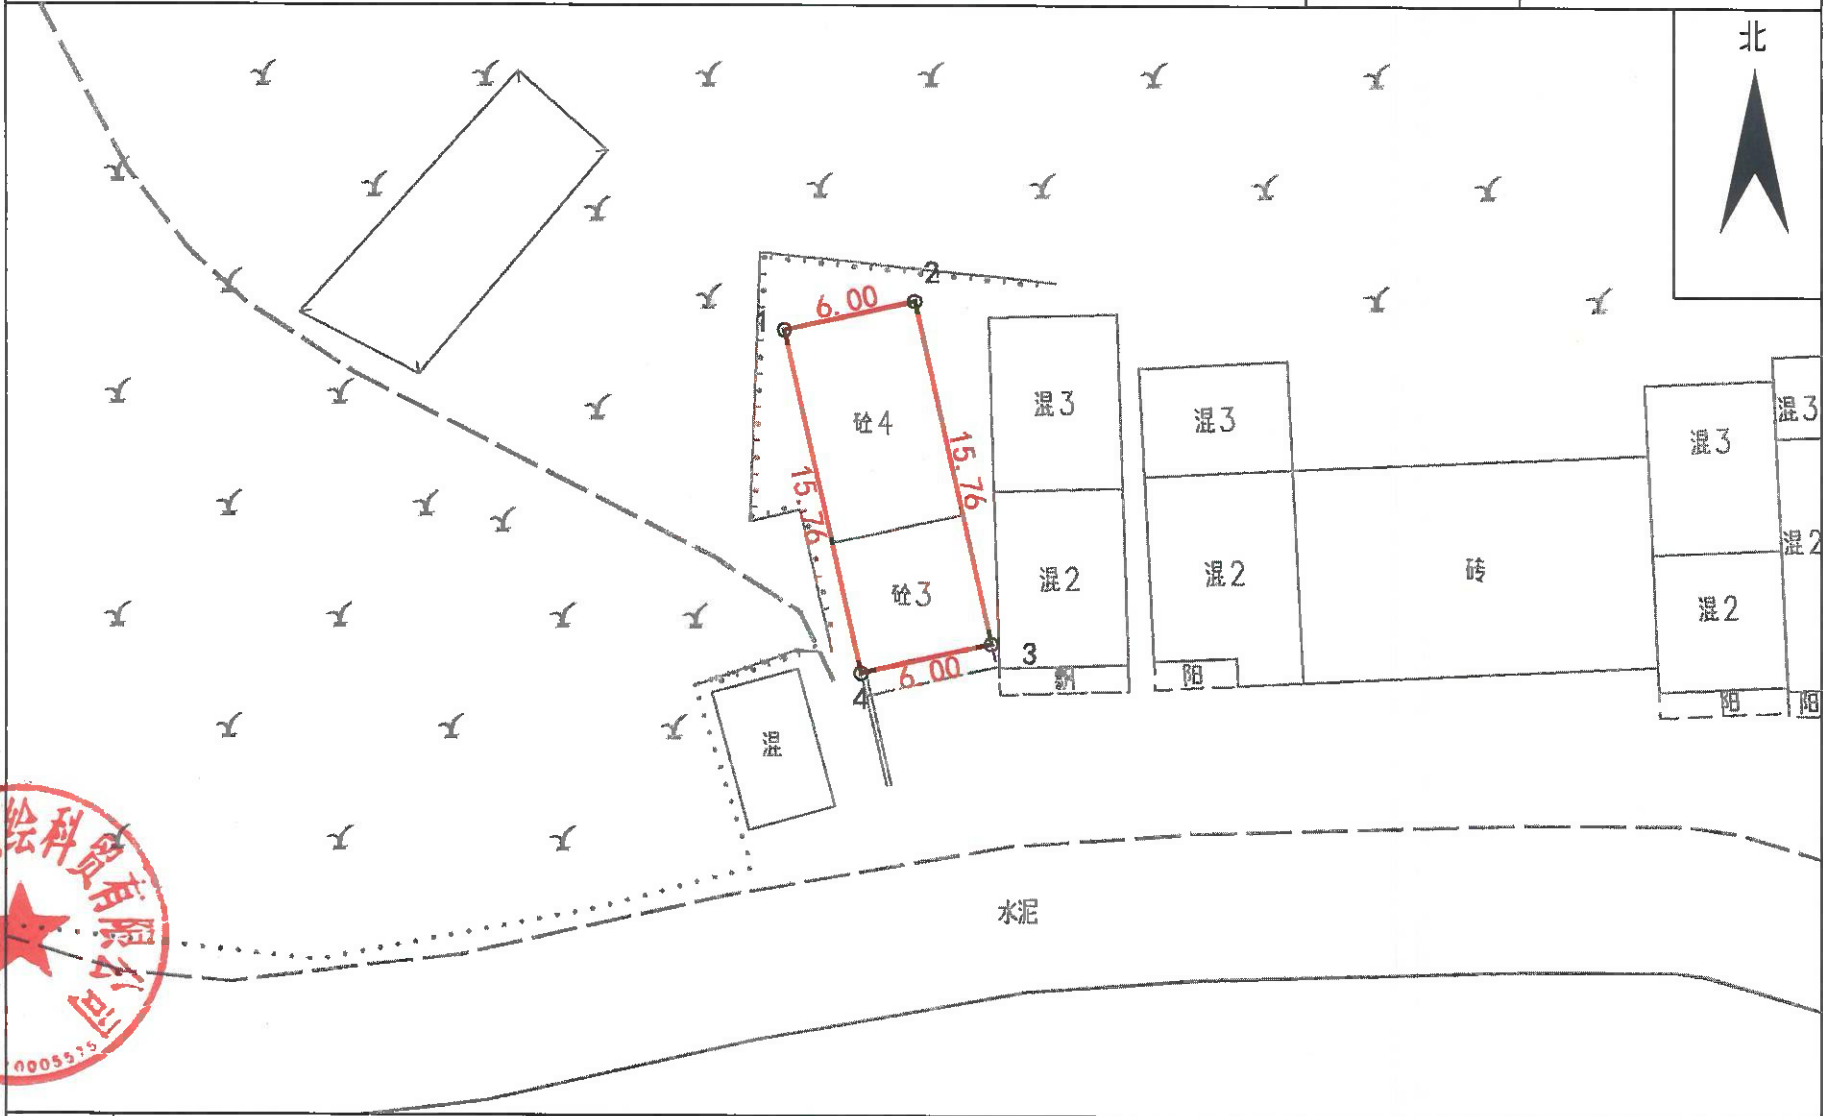

北



兴宁市博测绘科贸有限公司

备注

2000国家大地坐标系  
制图日期: 2025年11月13日  
审核日期: 2025年11月13日

1:400

测绘员: 袁文兴  
审核员: 吴佳伟