



兴宁市城镇建设用地勘测定界图

坐落：黄槐镇槐西村

面积：1.0496公顷（15.7440亩）

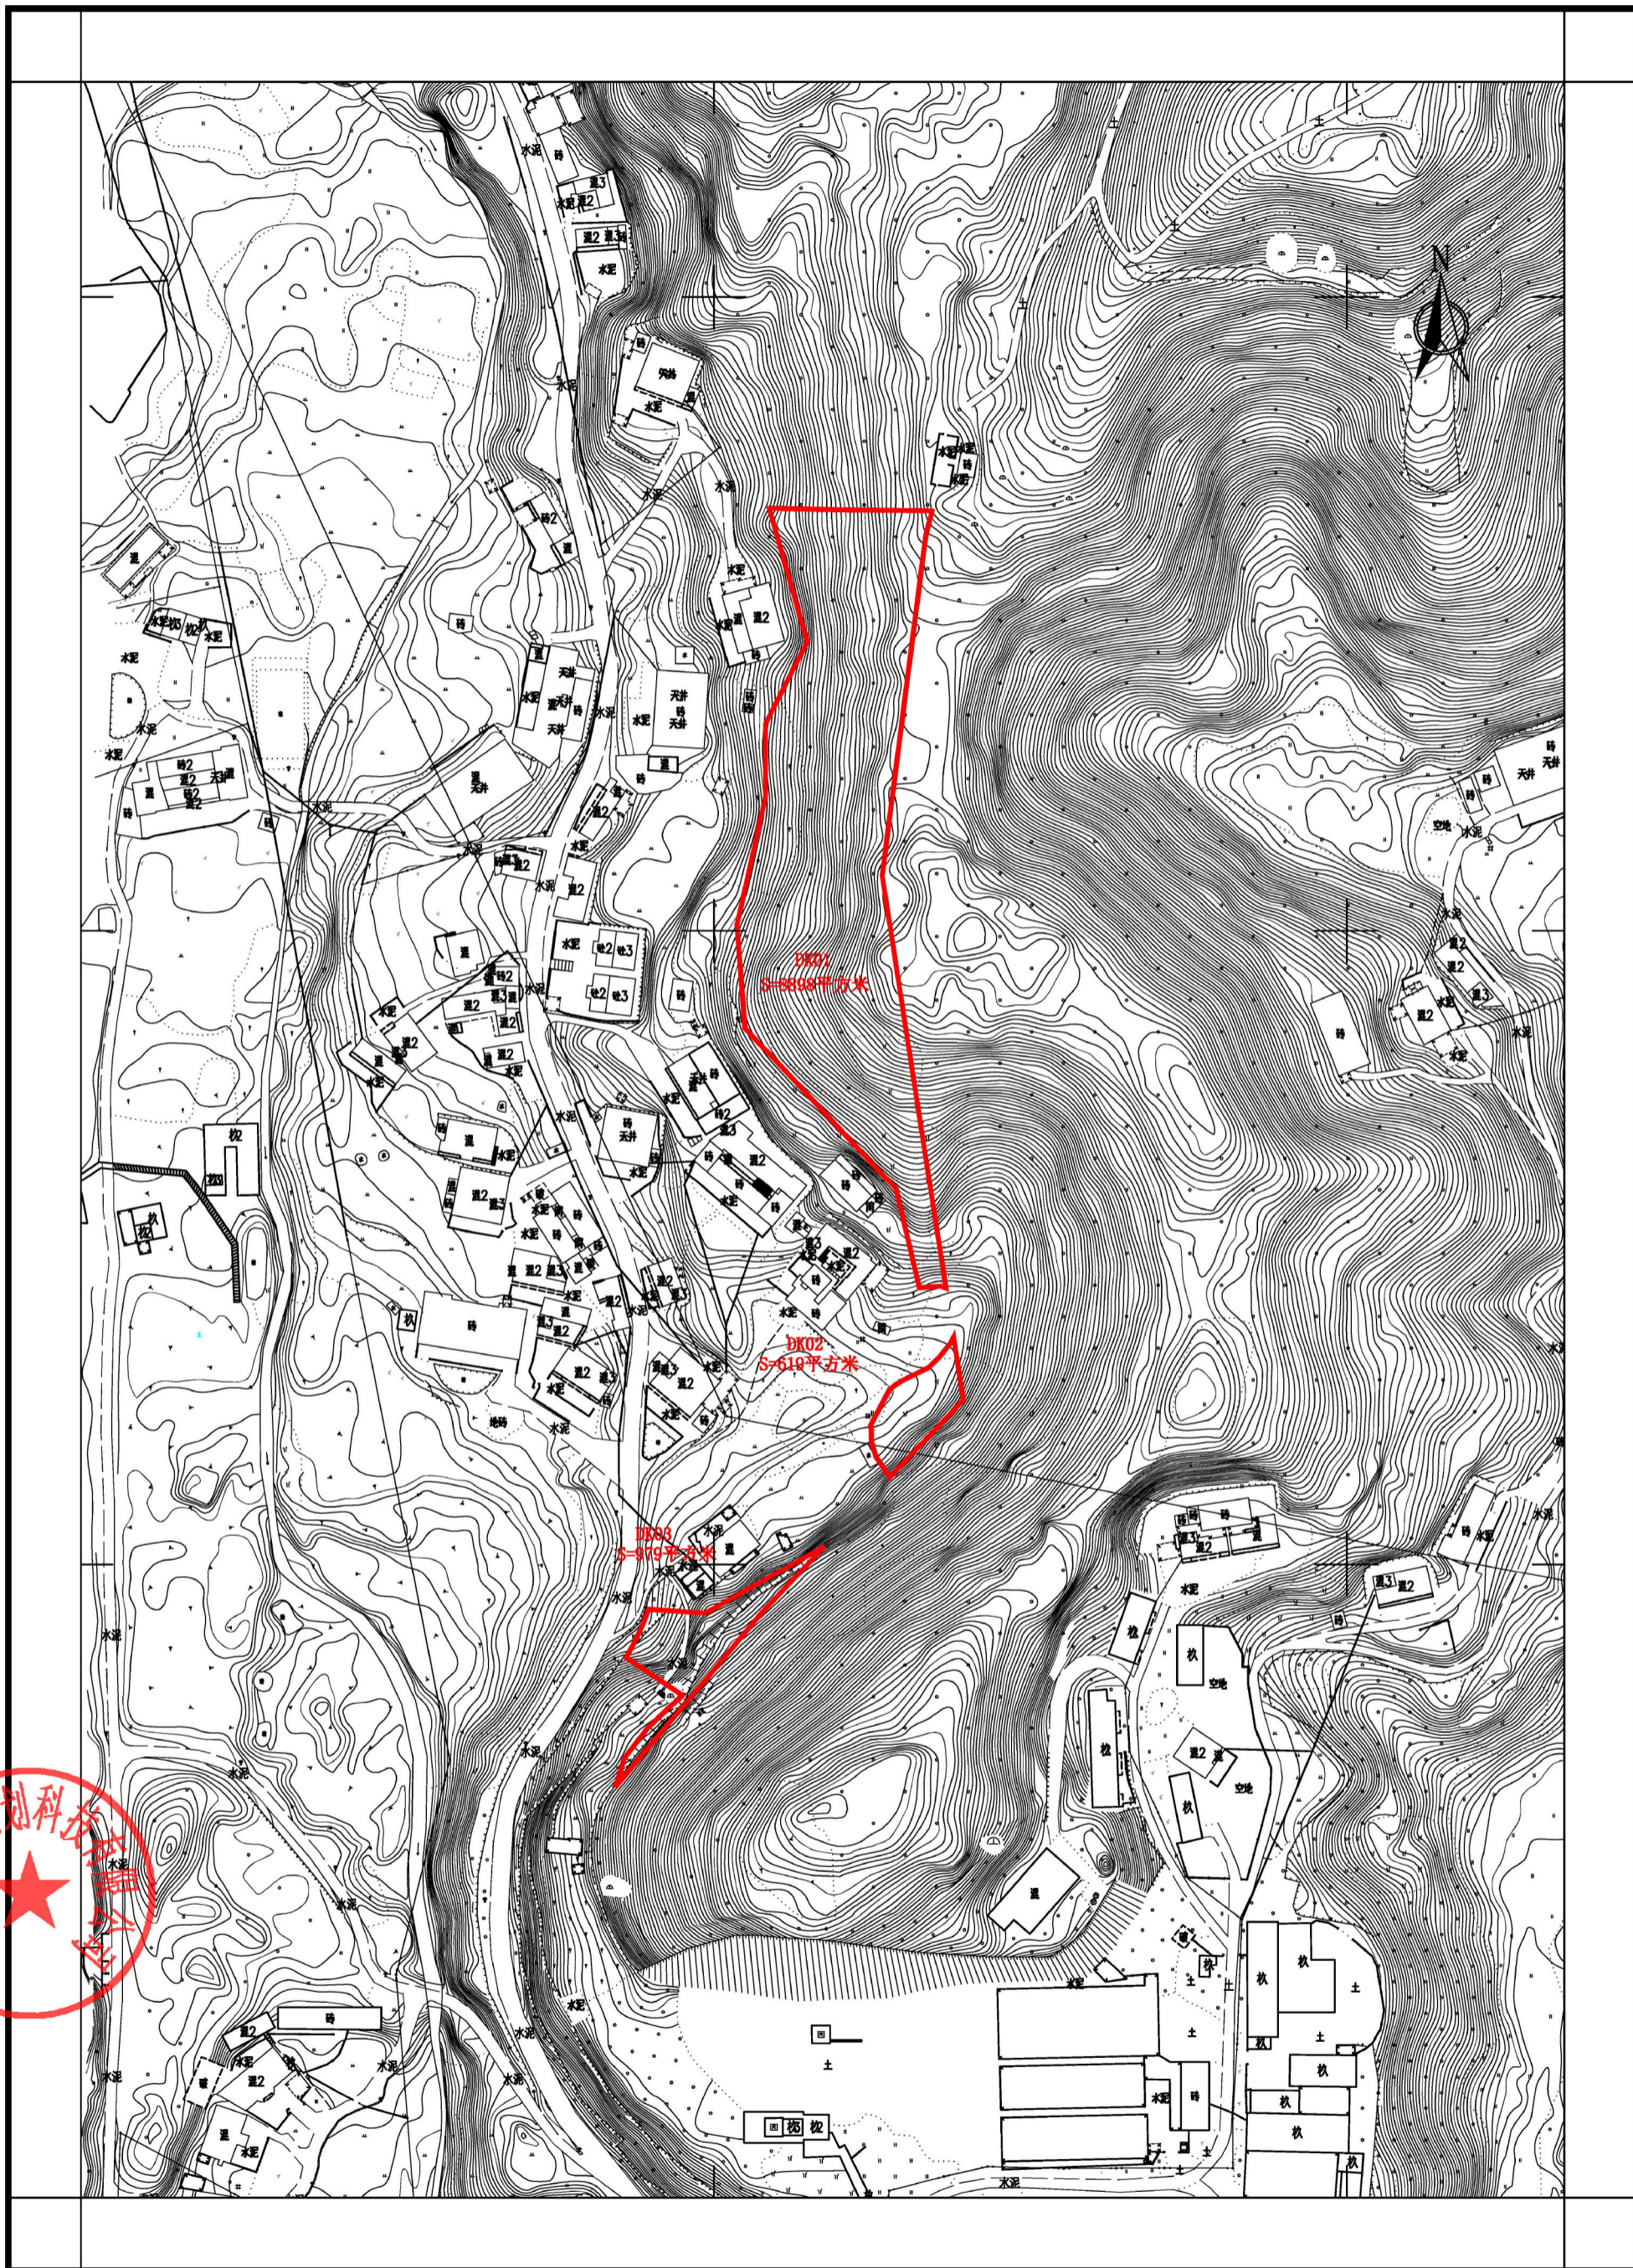

广东东图规划科技有限公司

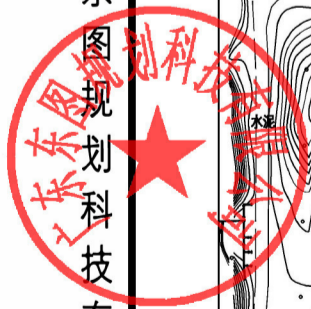

2025年7月数字化测图
2000国家大地坐标系
1985国家高程基准

CZPC20240301


1:2000

测量员：于焯、朱振龙
制图员：梁荣斌
审核员：聂晓萌


兴宁市城镇建设用地勘测定界图

坐落：黄槐镇槐东村

面积：0.8303公顷（12.4545亩）

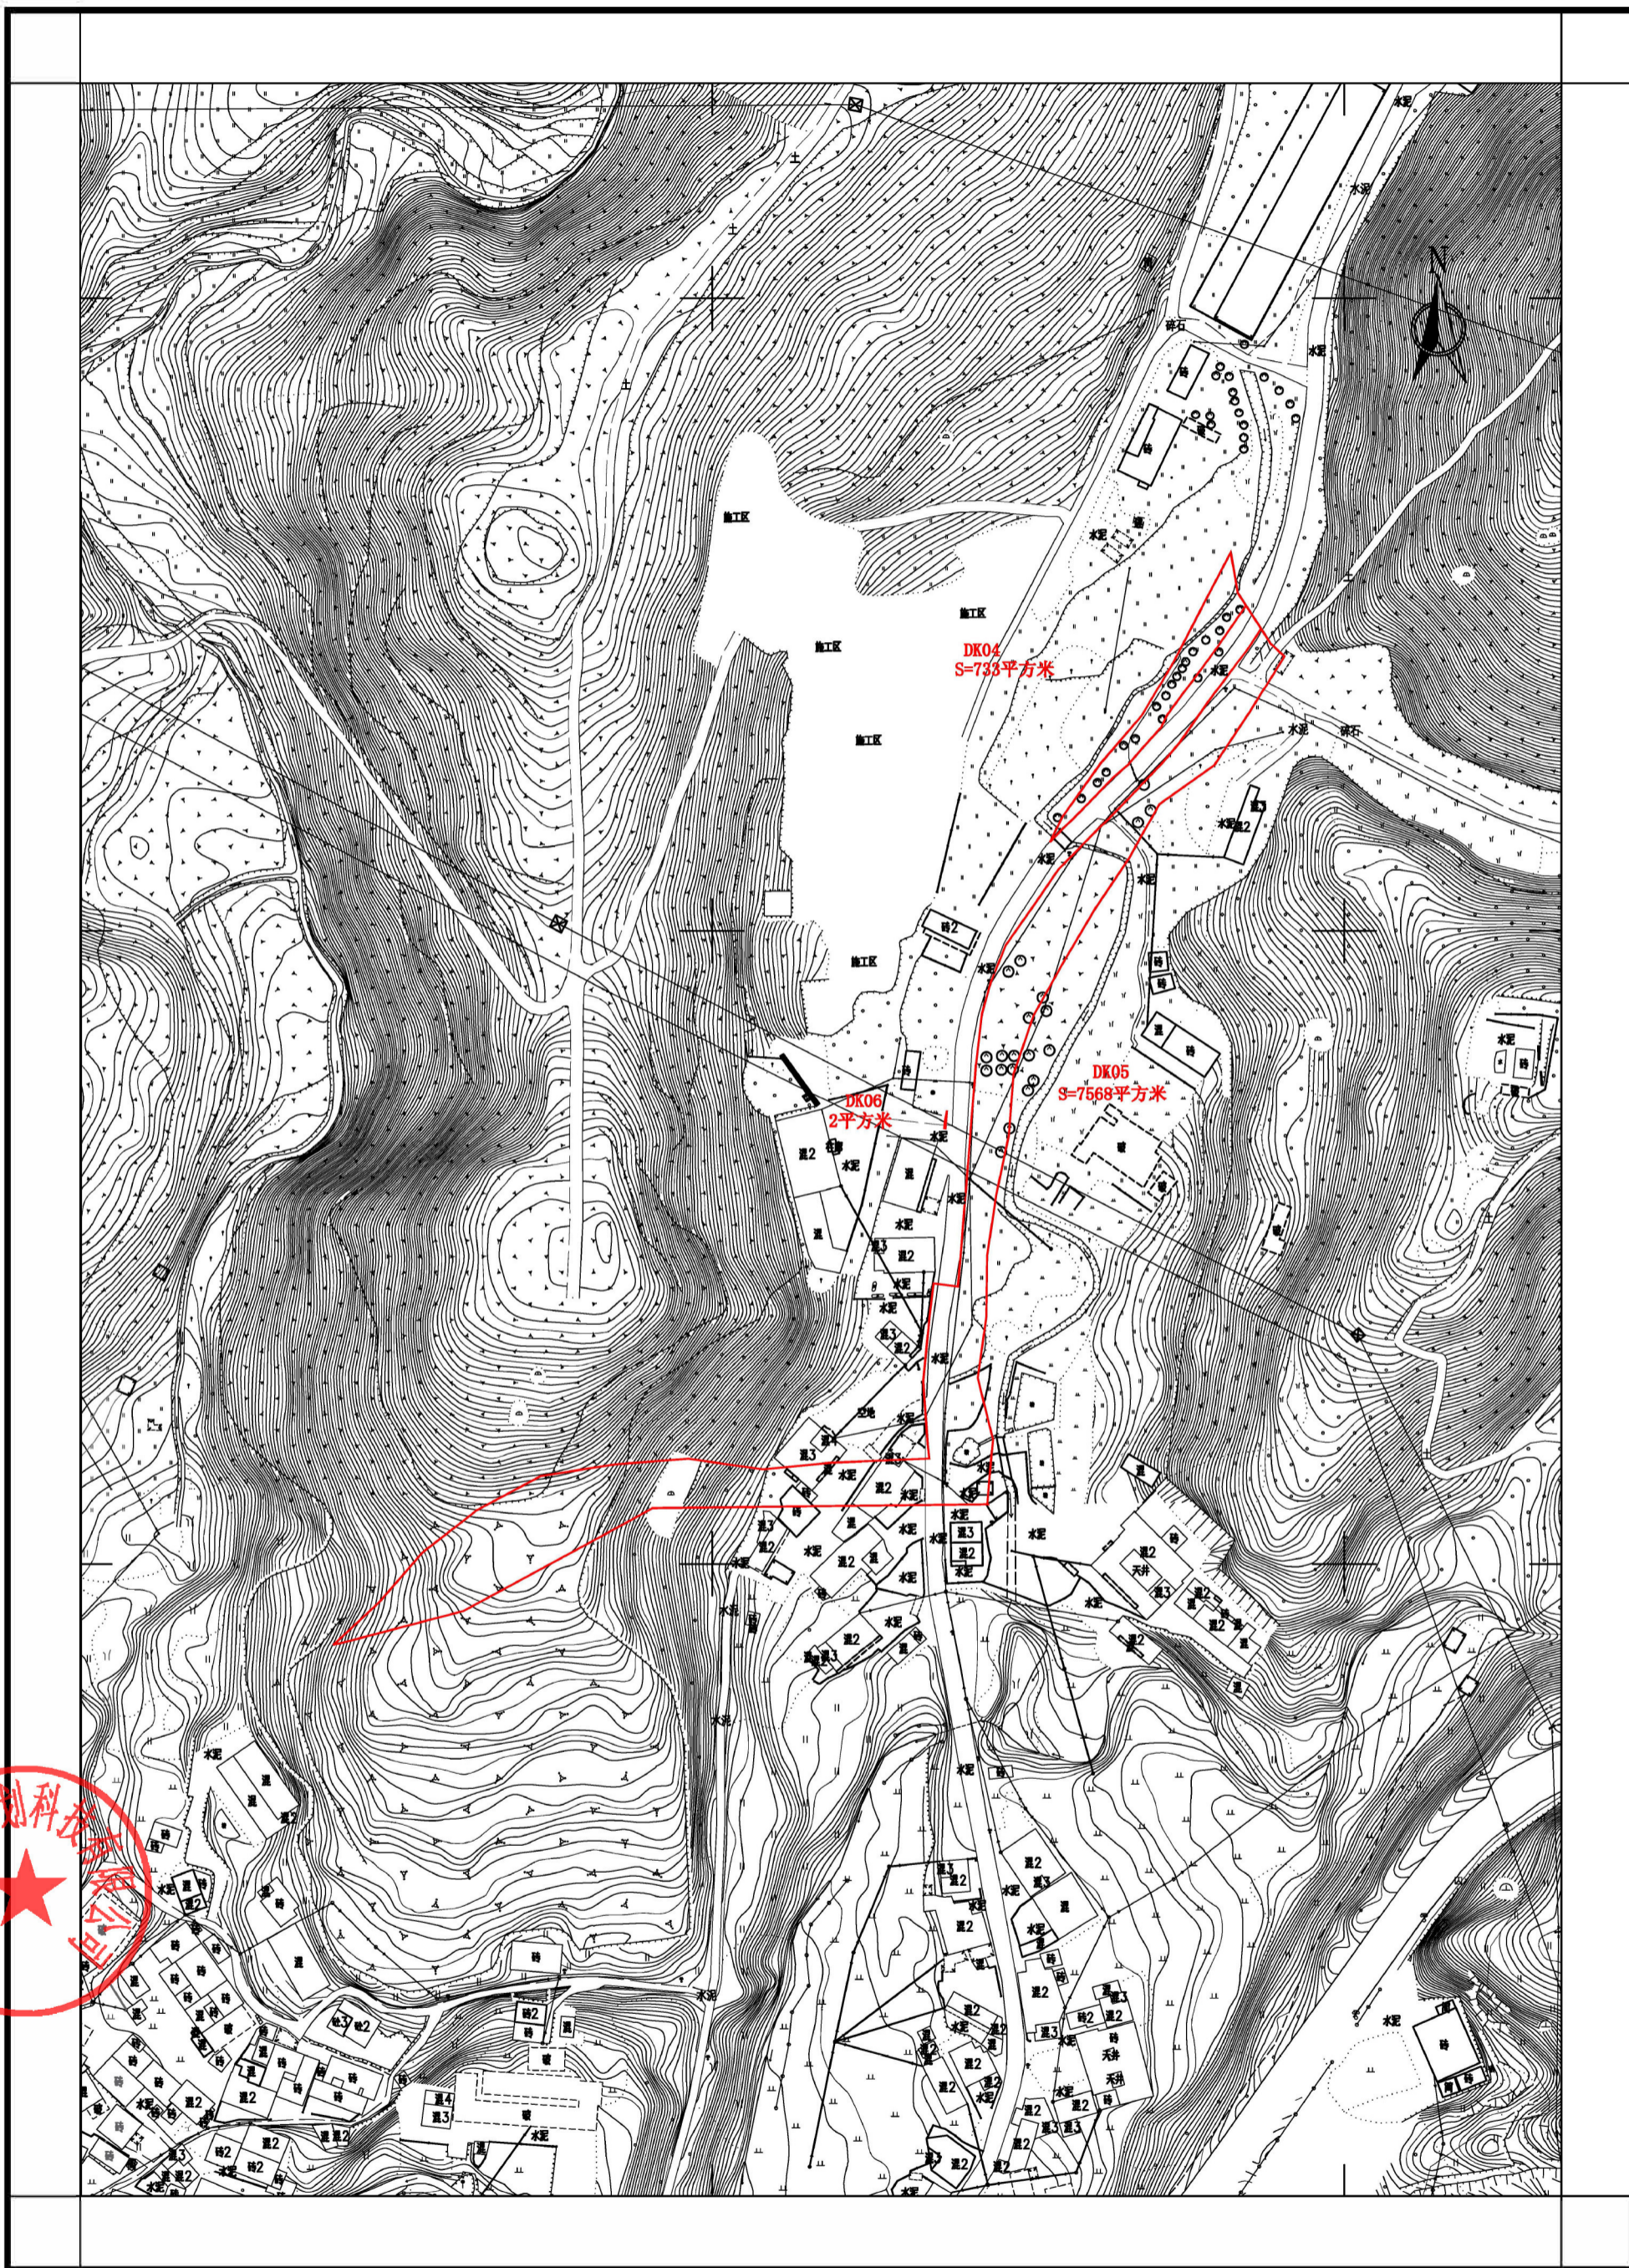

广东东图规划科技有限公司

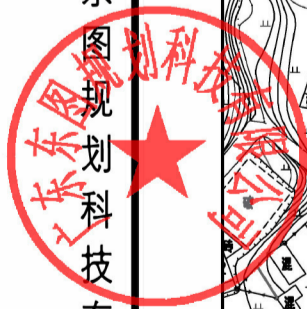

2025年7月数字化测图
2000国家大地坐标系
1985国家高程基准

CZPC20240302

1:2000

测量员：于焯、朱振龙
制图员：梁荣斌
审核员：聂晓萌


兴宁市城镇建设用地勘测定界图

坐落：黄槐镇槐东村

面积：0.3656公顷（5.4840亩）



广东东图规划科技有限公司

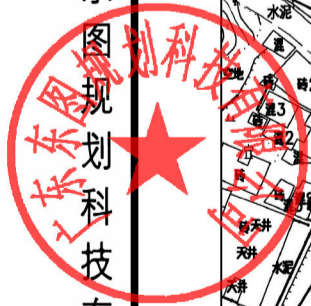

2025年7月数字化测图
2000国家大地坐标系
1985国家高程基准

CZPC20240303

1:2000

测量员：于焯、朱振龙
制图员：梁荣斌
审核员：聂晓萌