


坐落：兴宁市水口镇邹洞村璜塘

宗地面积：100.66 m²

宗地代码

北

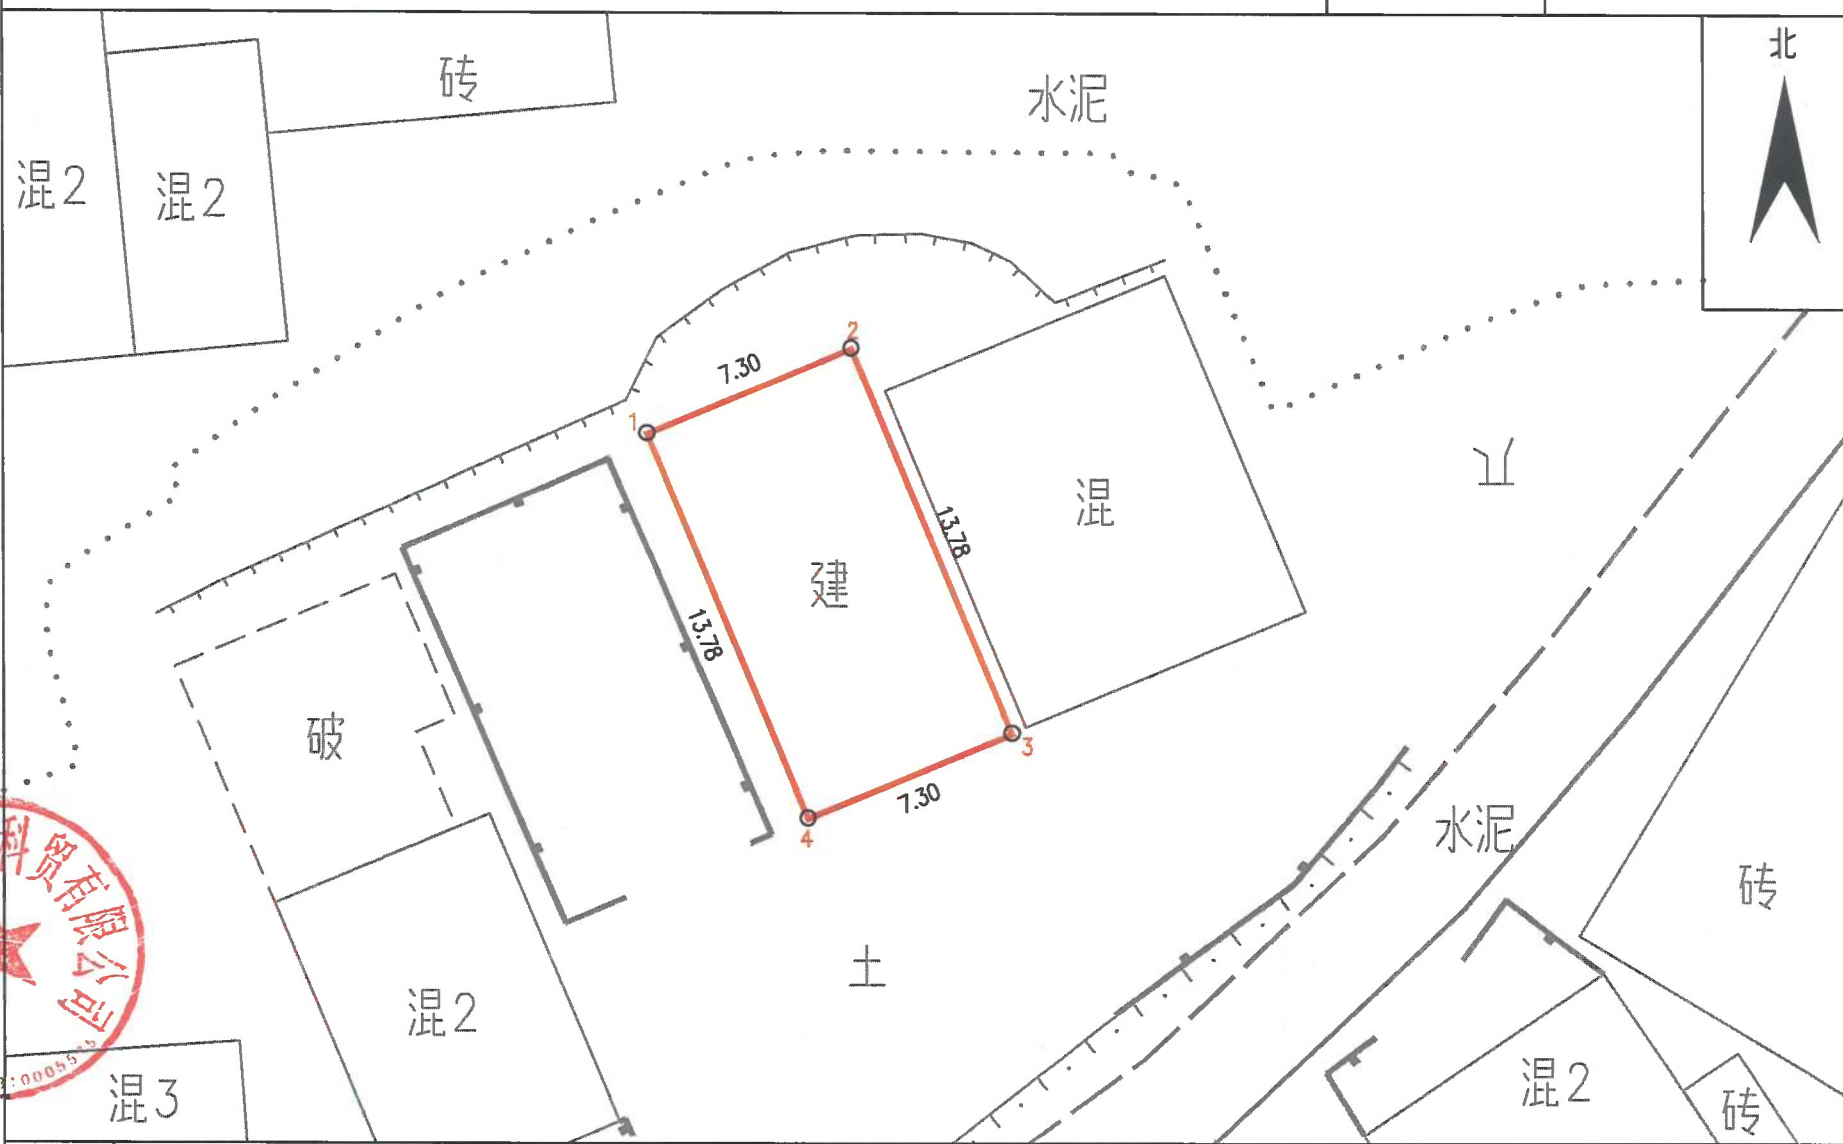

兴宁市博测绘科贸有限公司
 博测绘科贸有限公司
 00055

备注