


坐落：兴宁市水口镇邹洞村屋排

宗地代码

宗地面积：126.66 m<sup>2</sup>

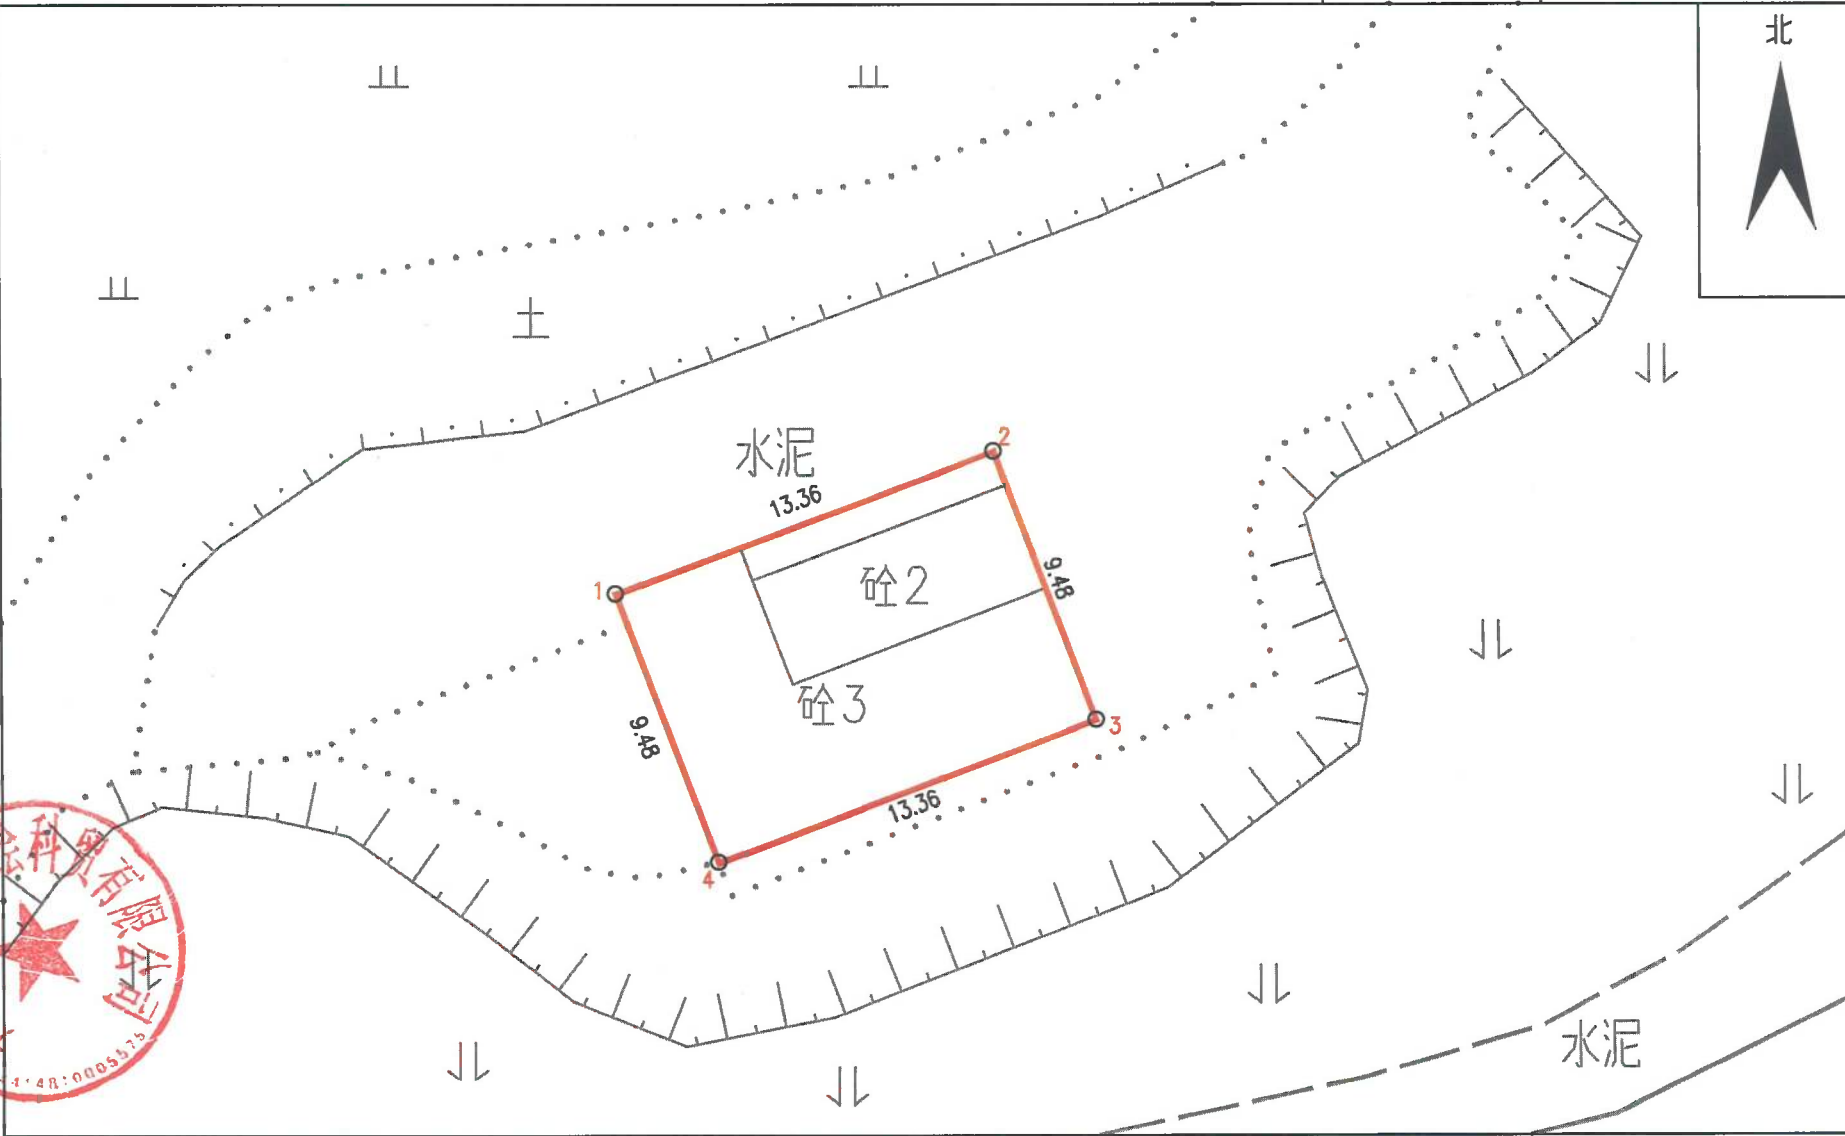

备注

2000国家大地坐标系  
 制图日期：2026年02月09日  
 审核日期：2026年02月09日

1:300

测绘员：袁元康  
 审核员：吴佳伟