


兴宁市城镇建设用地勘测定界图

红线面积: 69.7125 亩

坐落: 黄槐镇槐东村

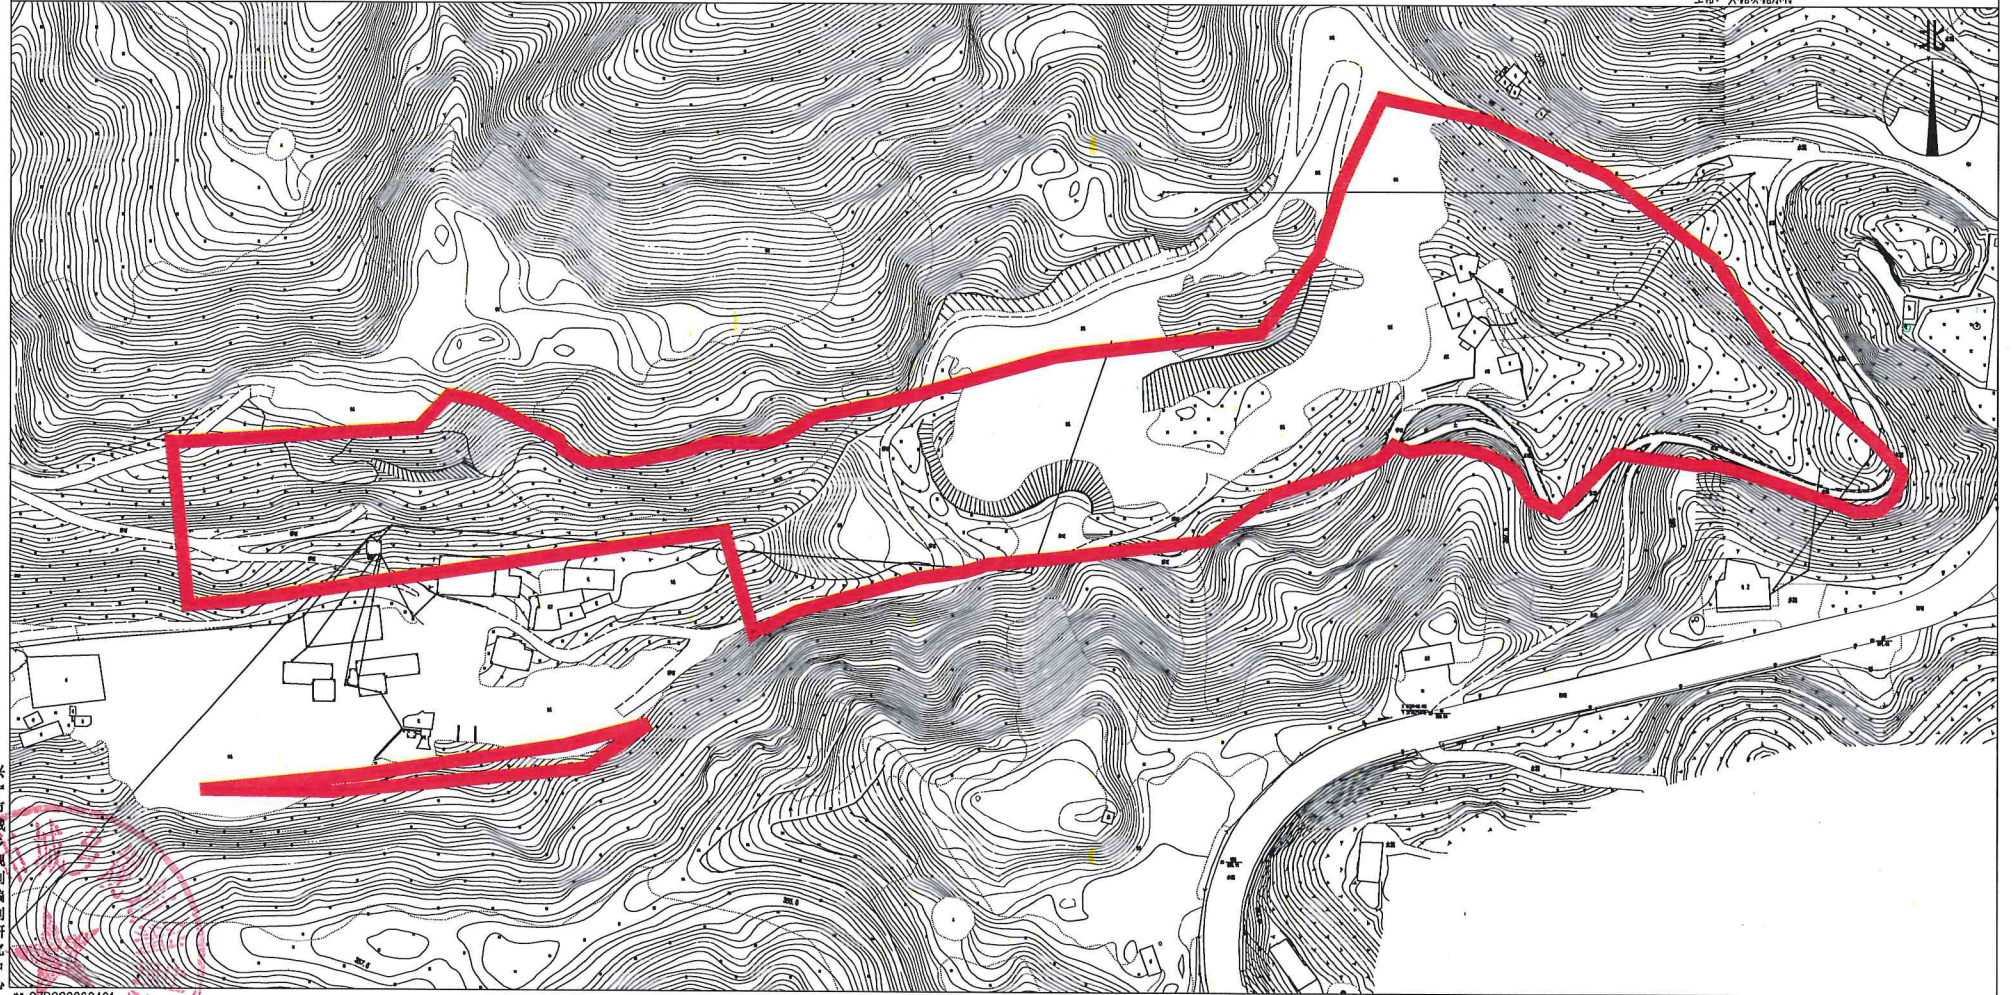

兴宁市城多规编制研究中心

■ CZPC20260401
■ 2026.4.5 版

1:2700

绘图员: 黄颂斌
审核: 刁庆金

