



# 兴宁市黄槐镇落实前地块土地使用规划局部图（局部一）

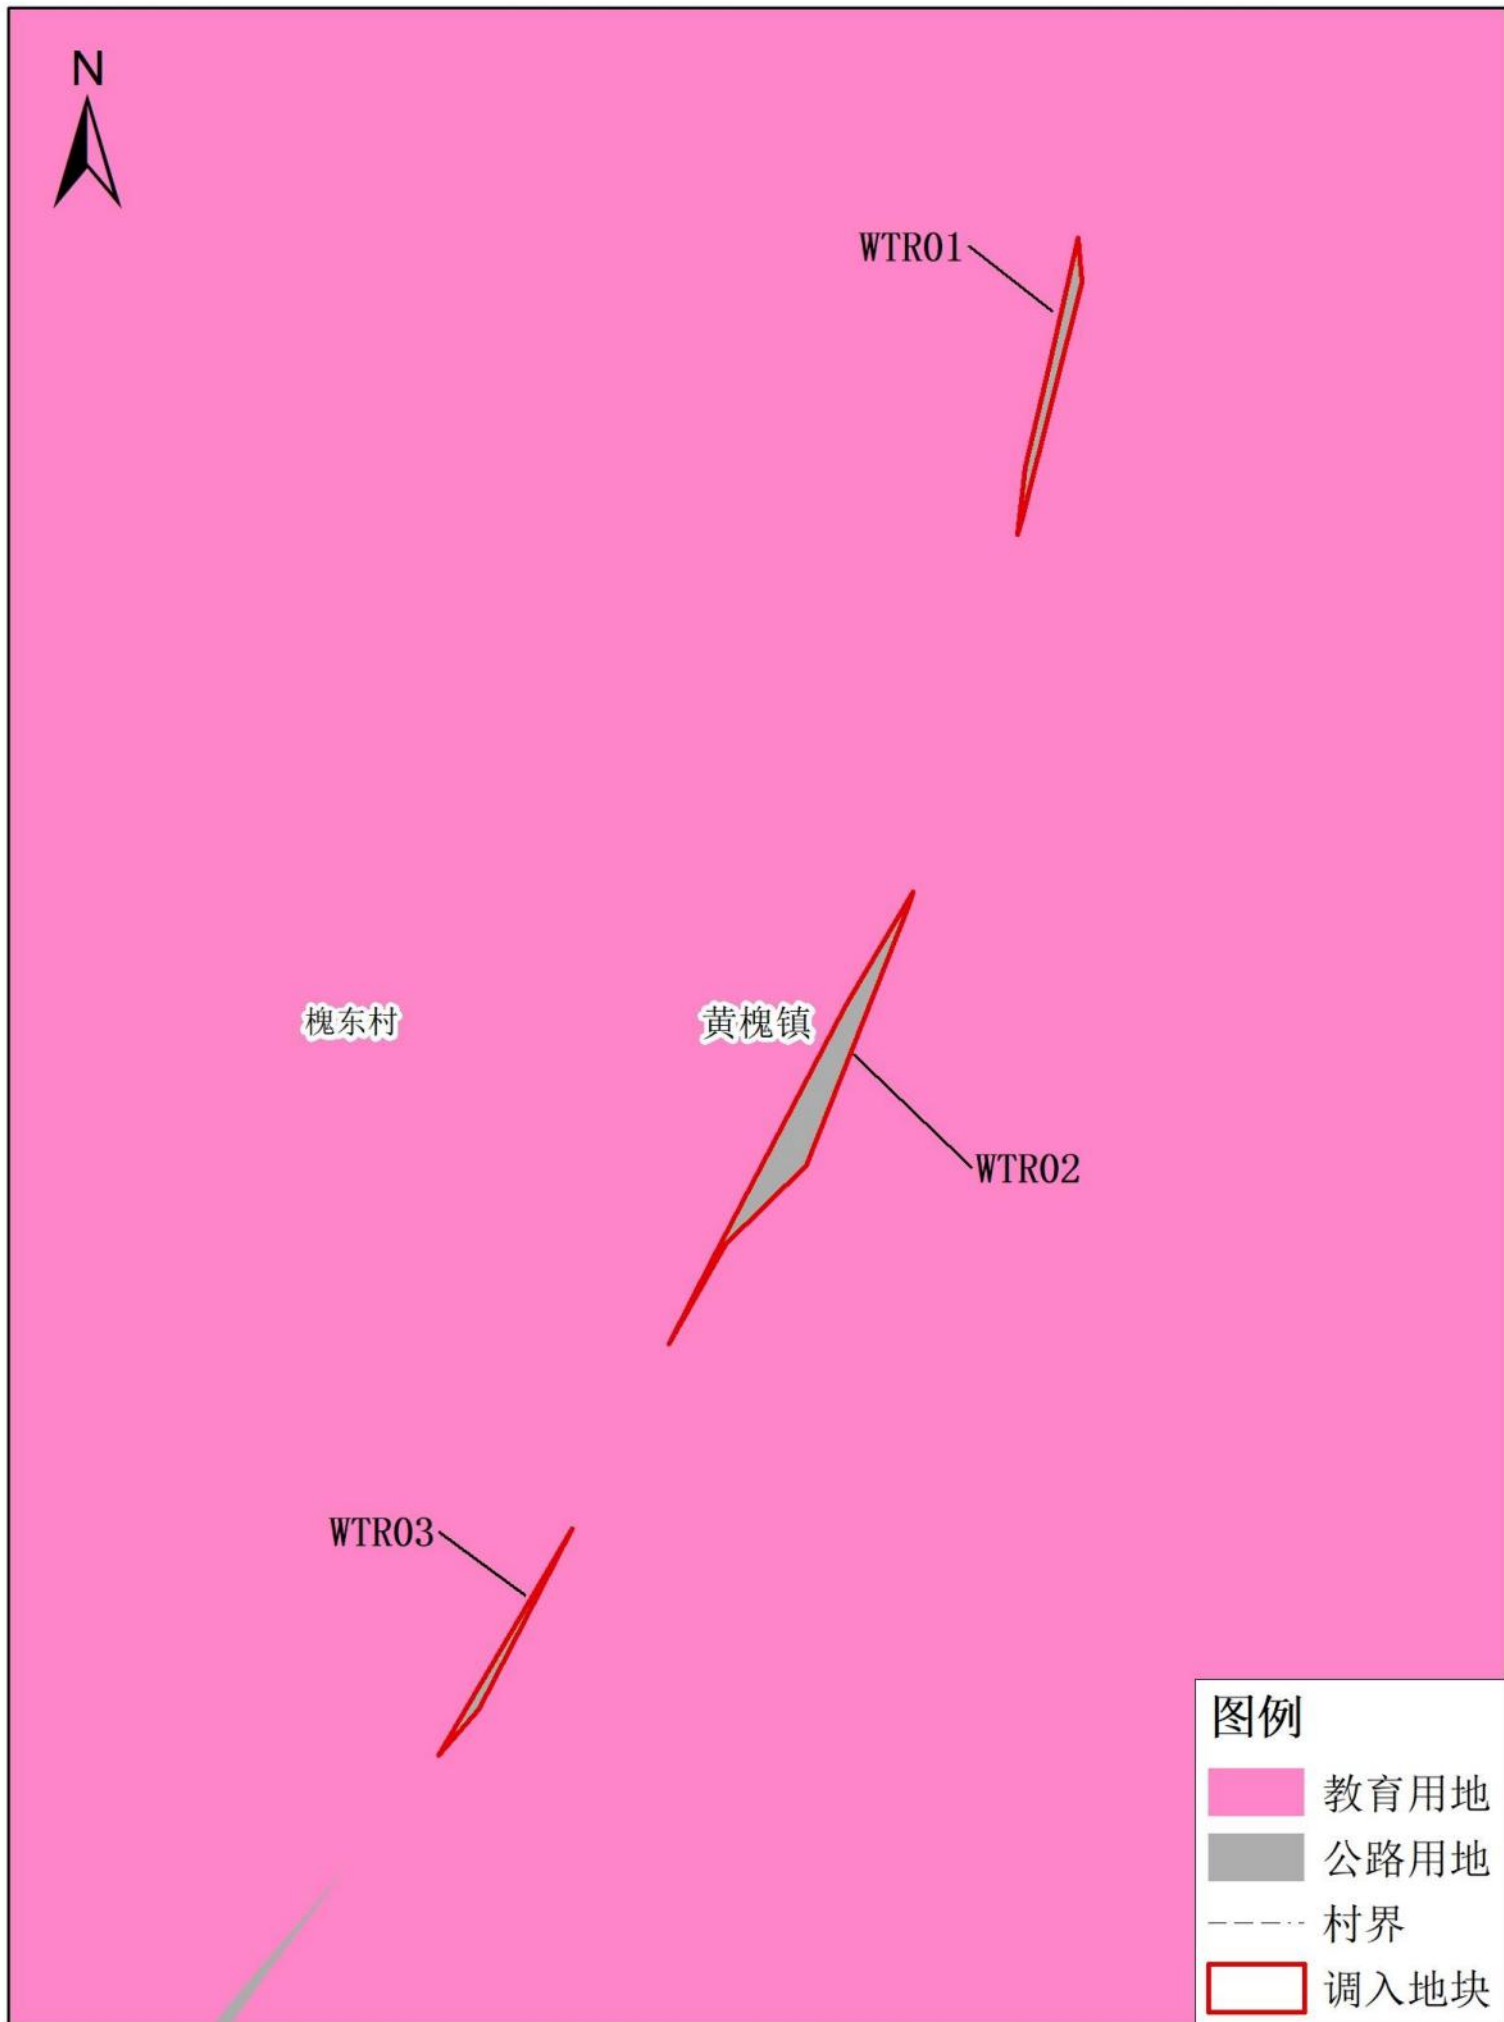

# 兴宁市黄槐镇落实后地块土地使用规划局部图（局部一）

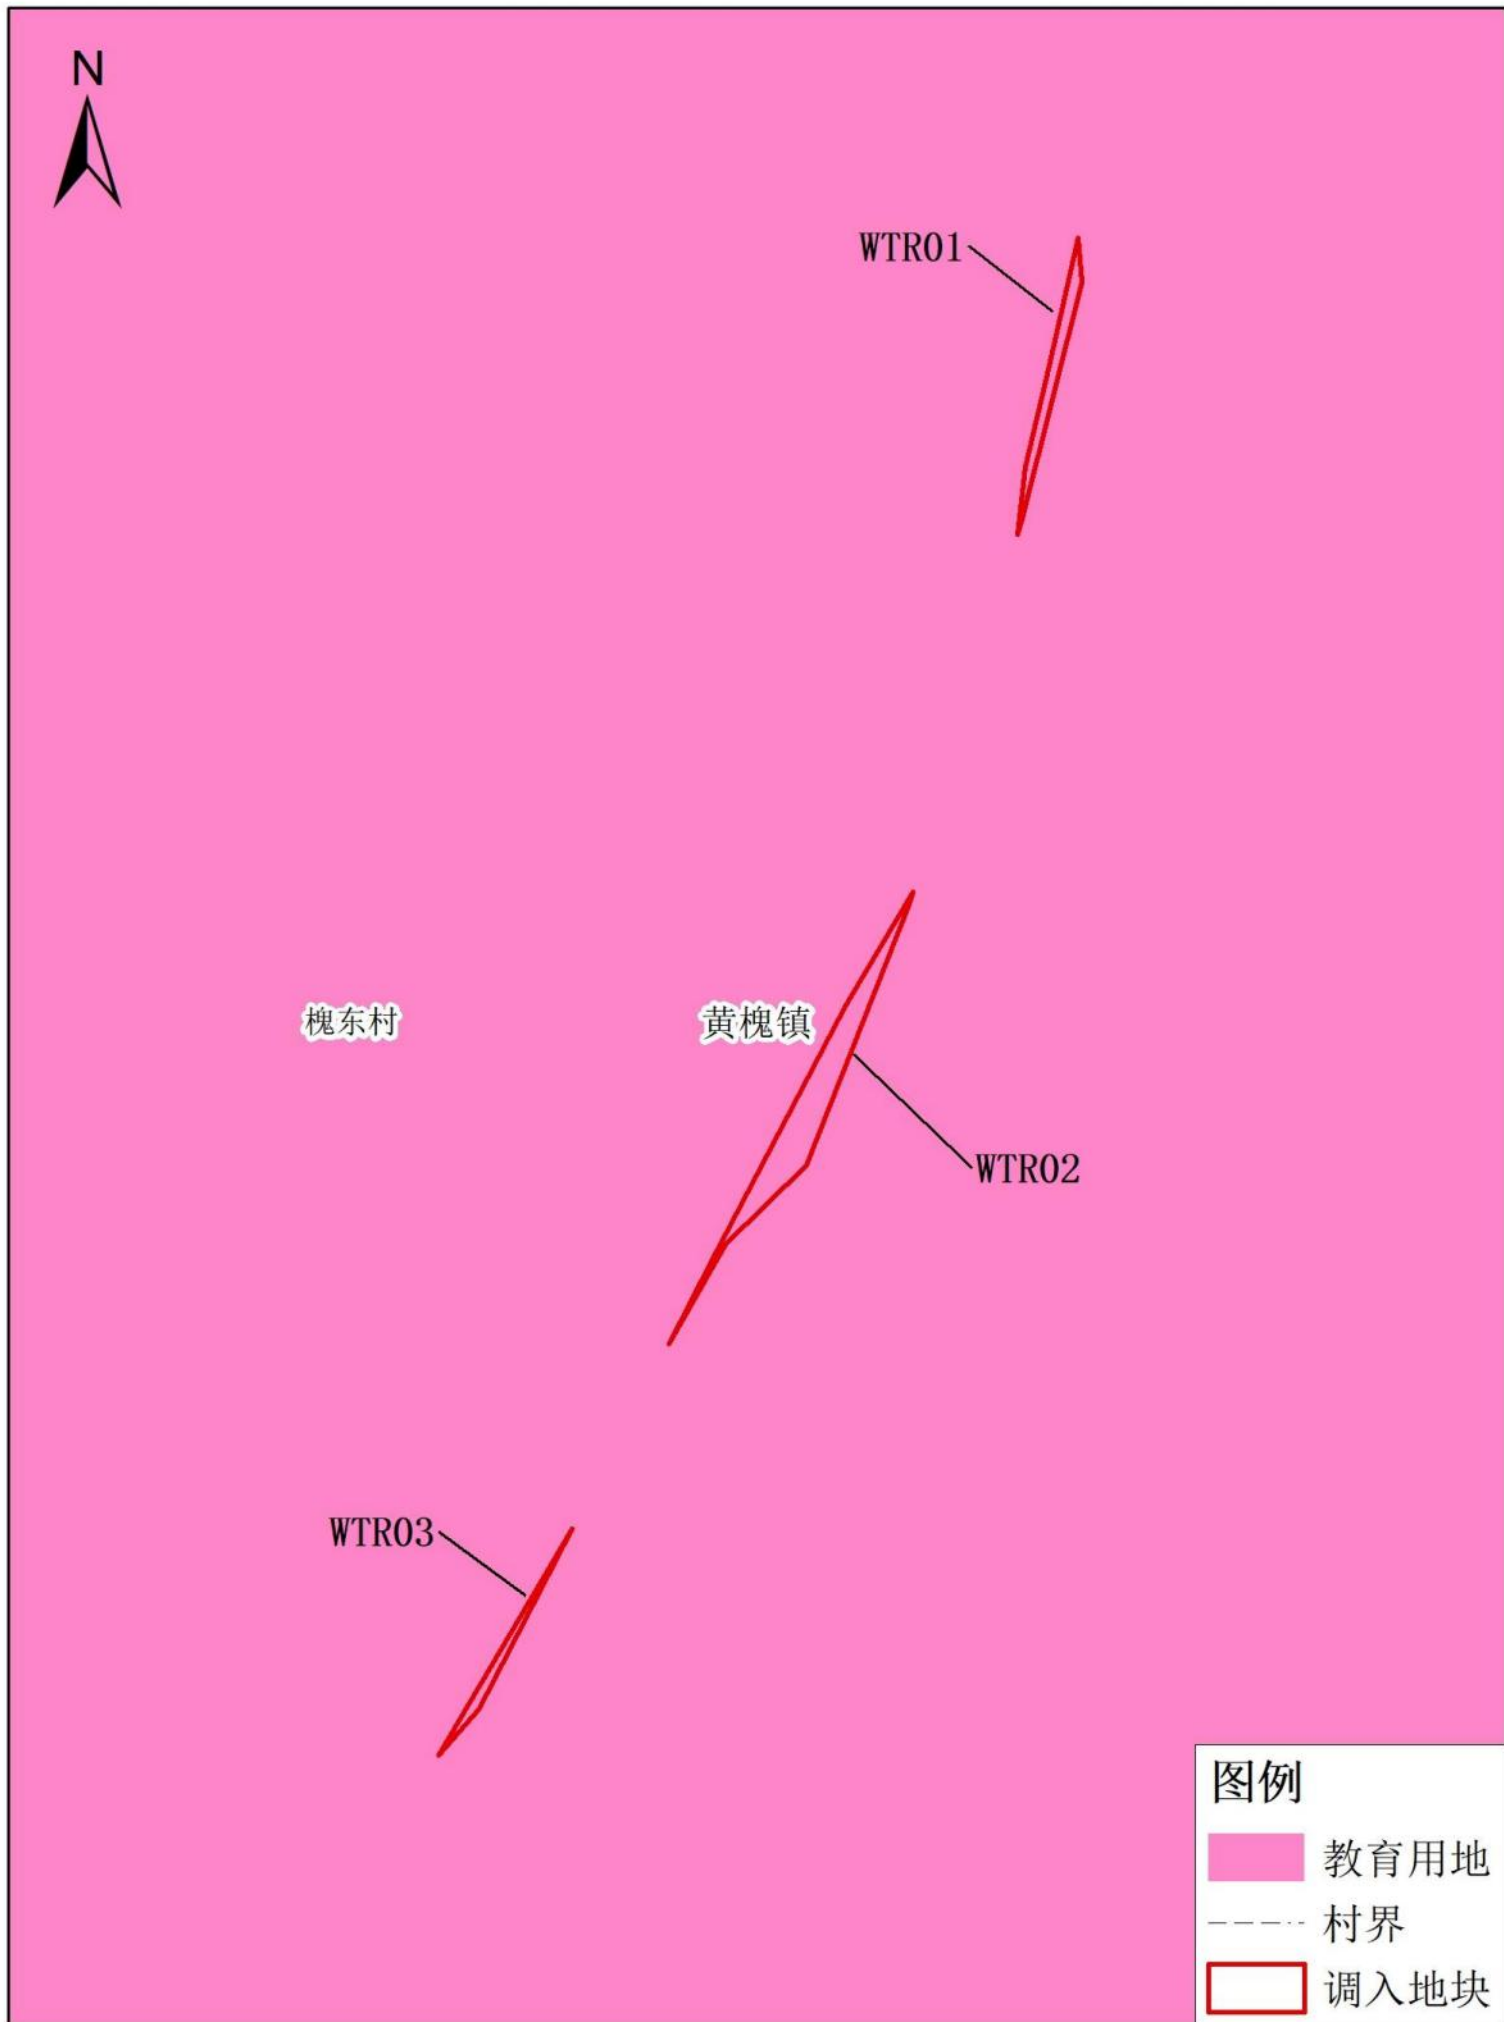


# 兴宁市黄槐镇落实前地块土地使用规划局部图（局部二）




# 兴宁市黄槐镇落实后地块土地使用规划局部图（局部二）




# 兴宁市黄槐镇落实前地块土地使用规划局部图（局部三）

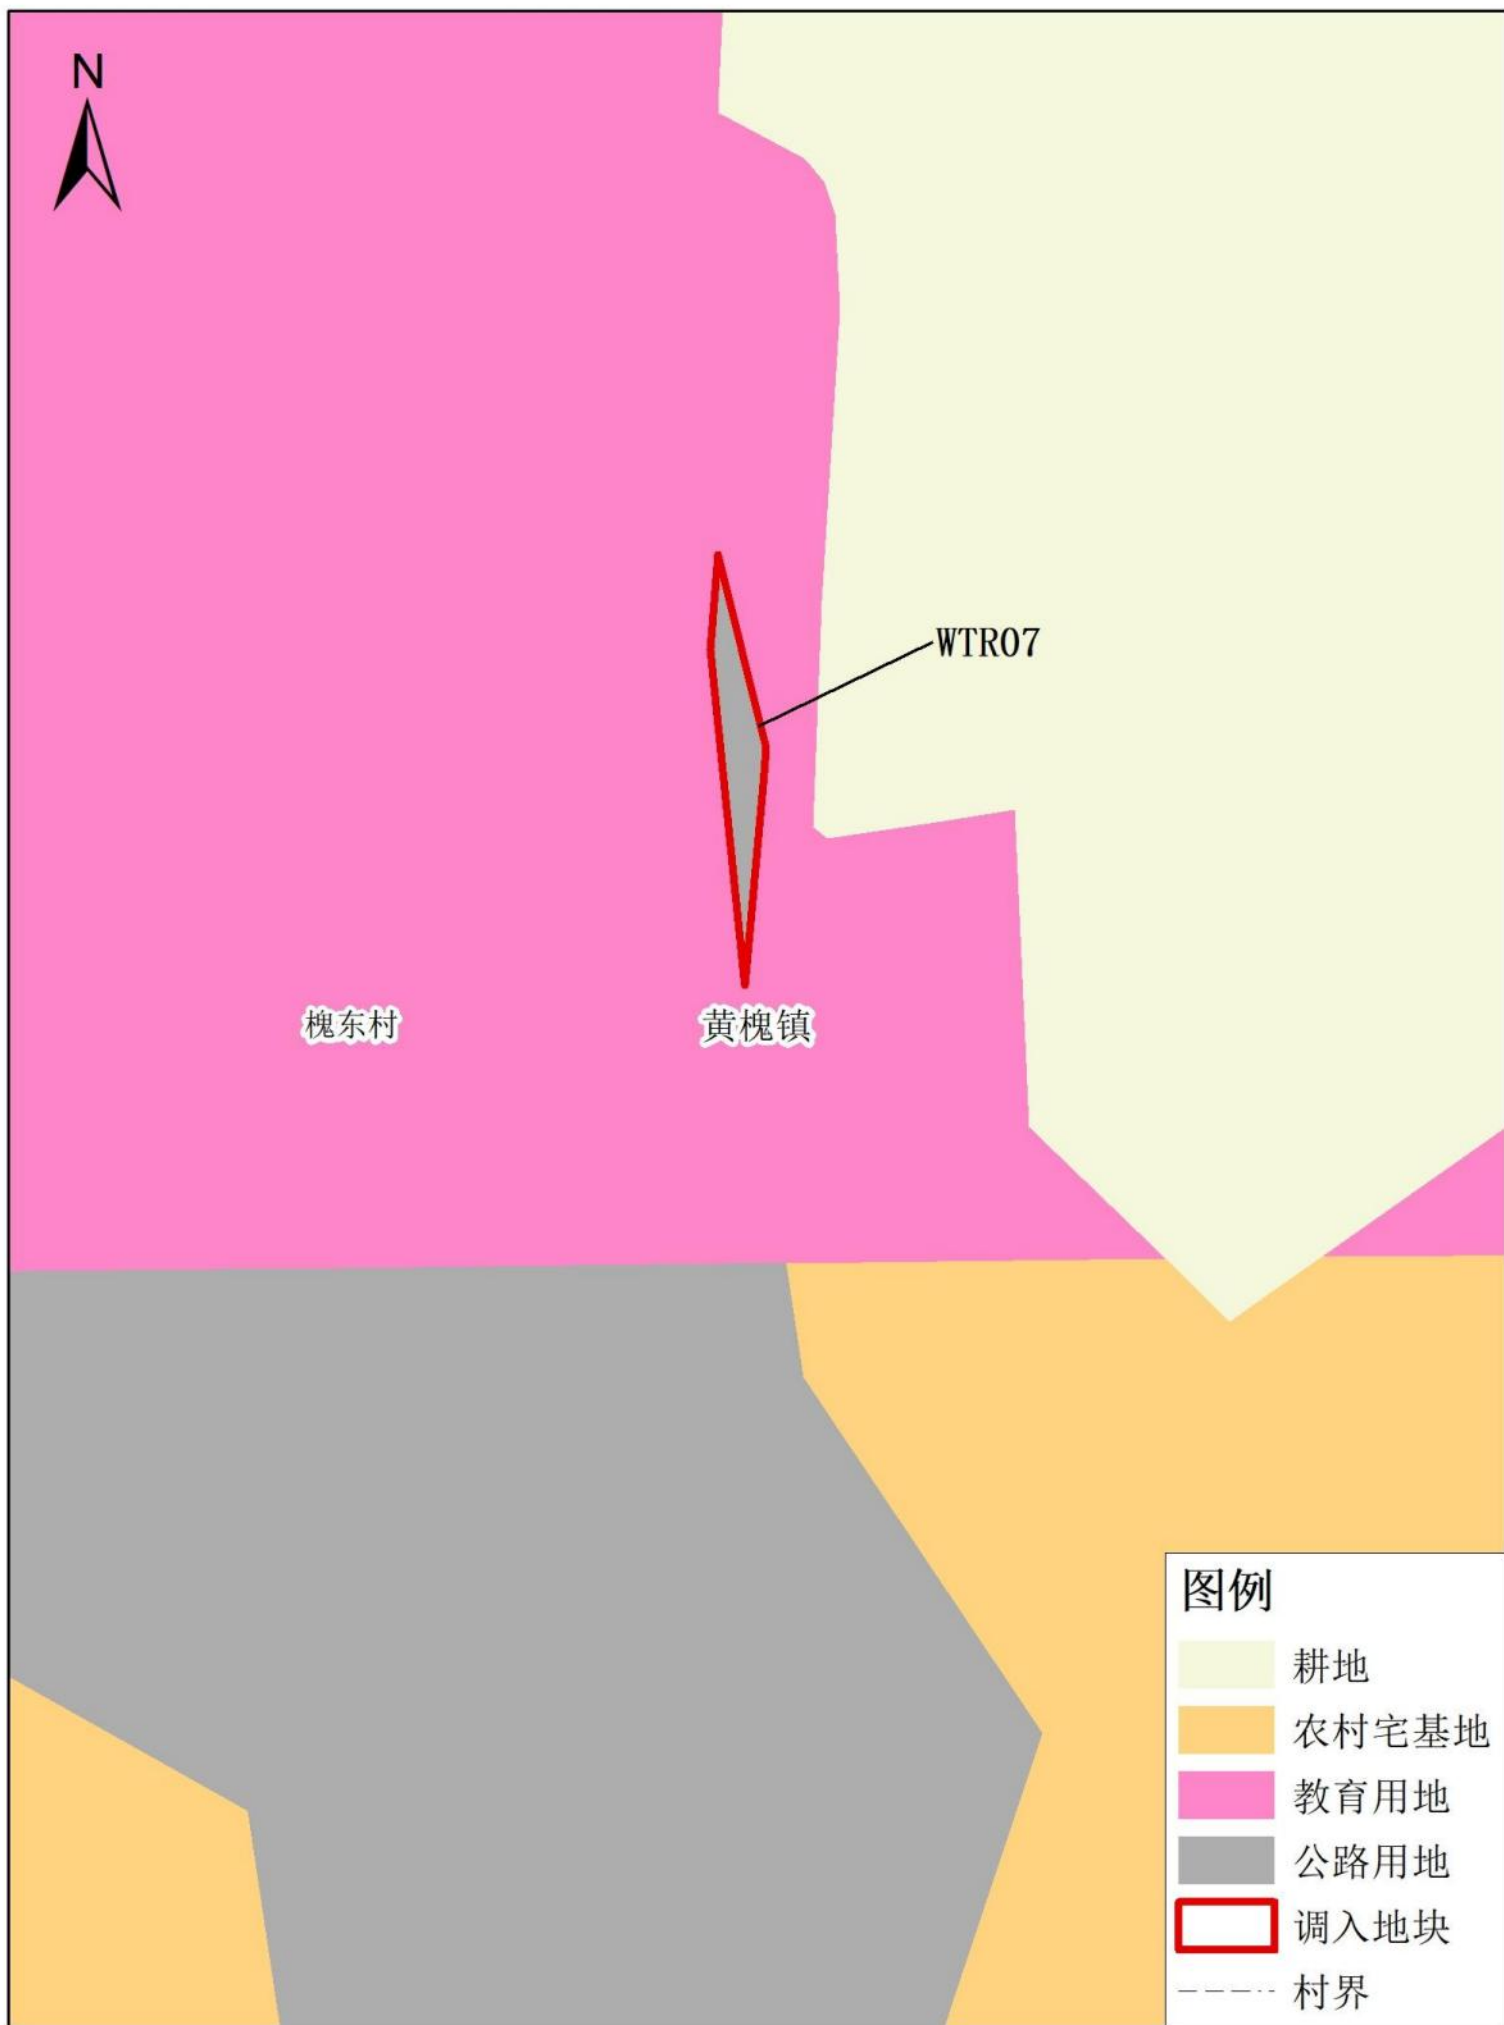


# 兴宁市黄槐镇落实后地块土地使用规划局部图（局部三）

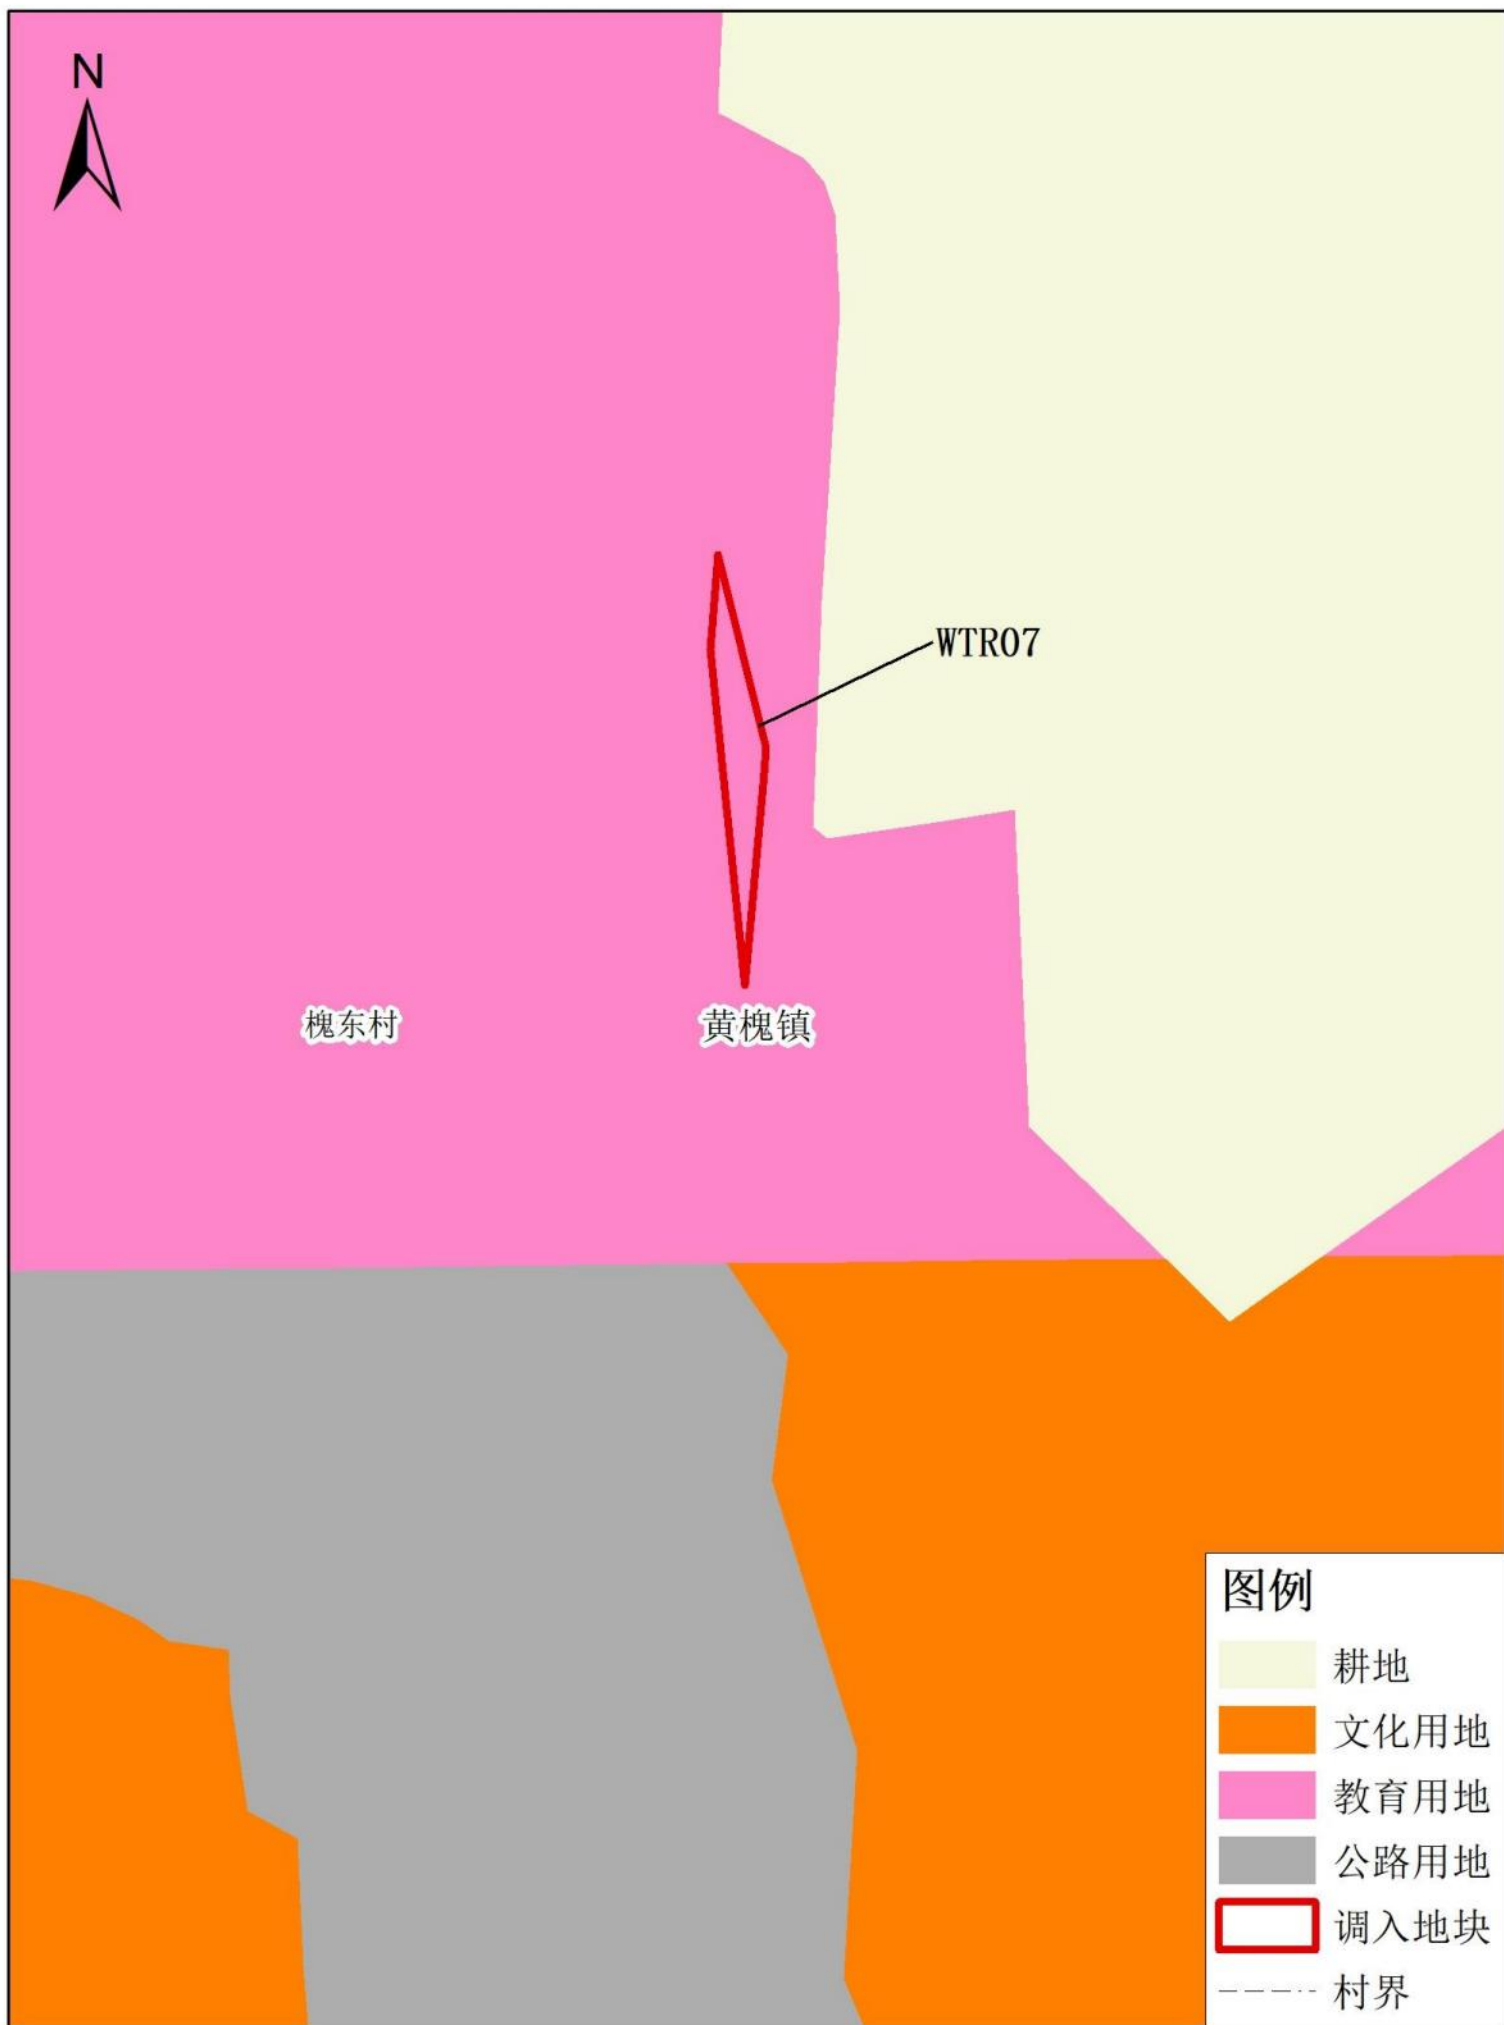


# 兴宁市黄槐镇落实前地块土地使用规划局部图（局部四）

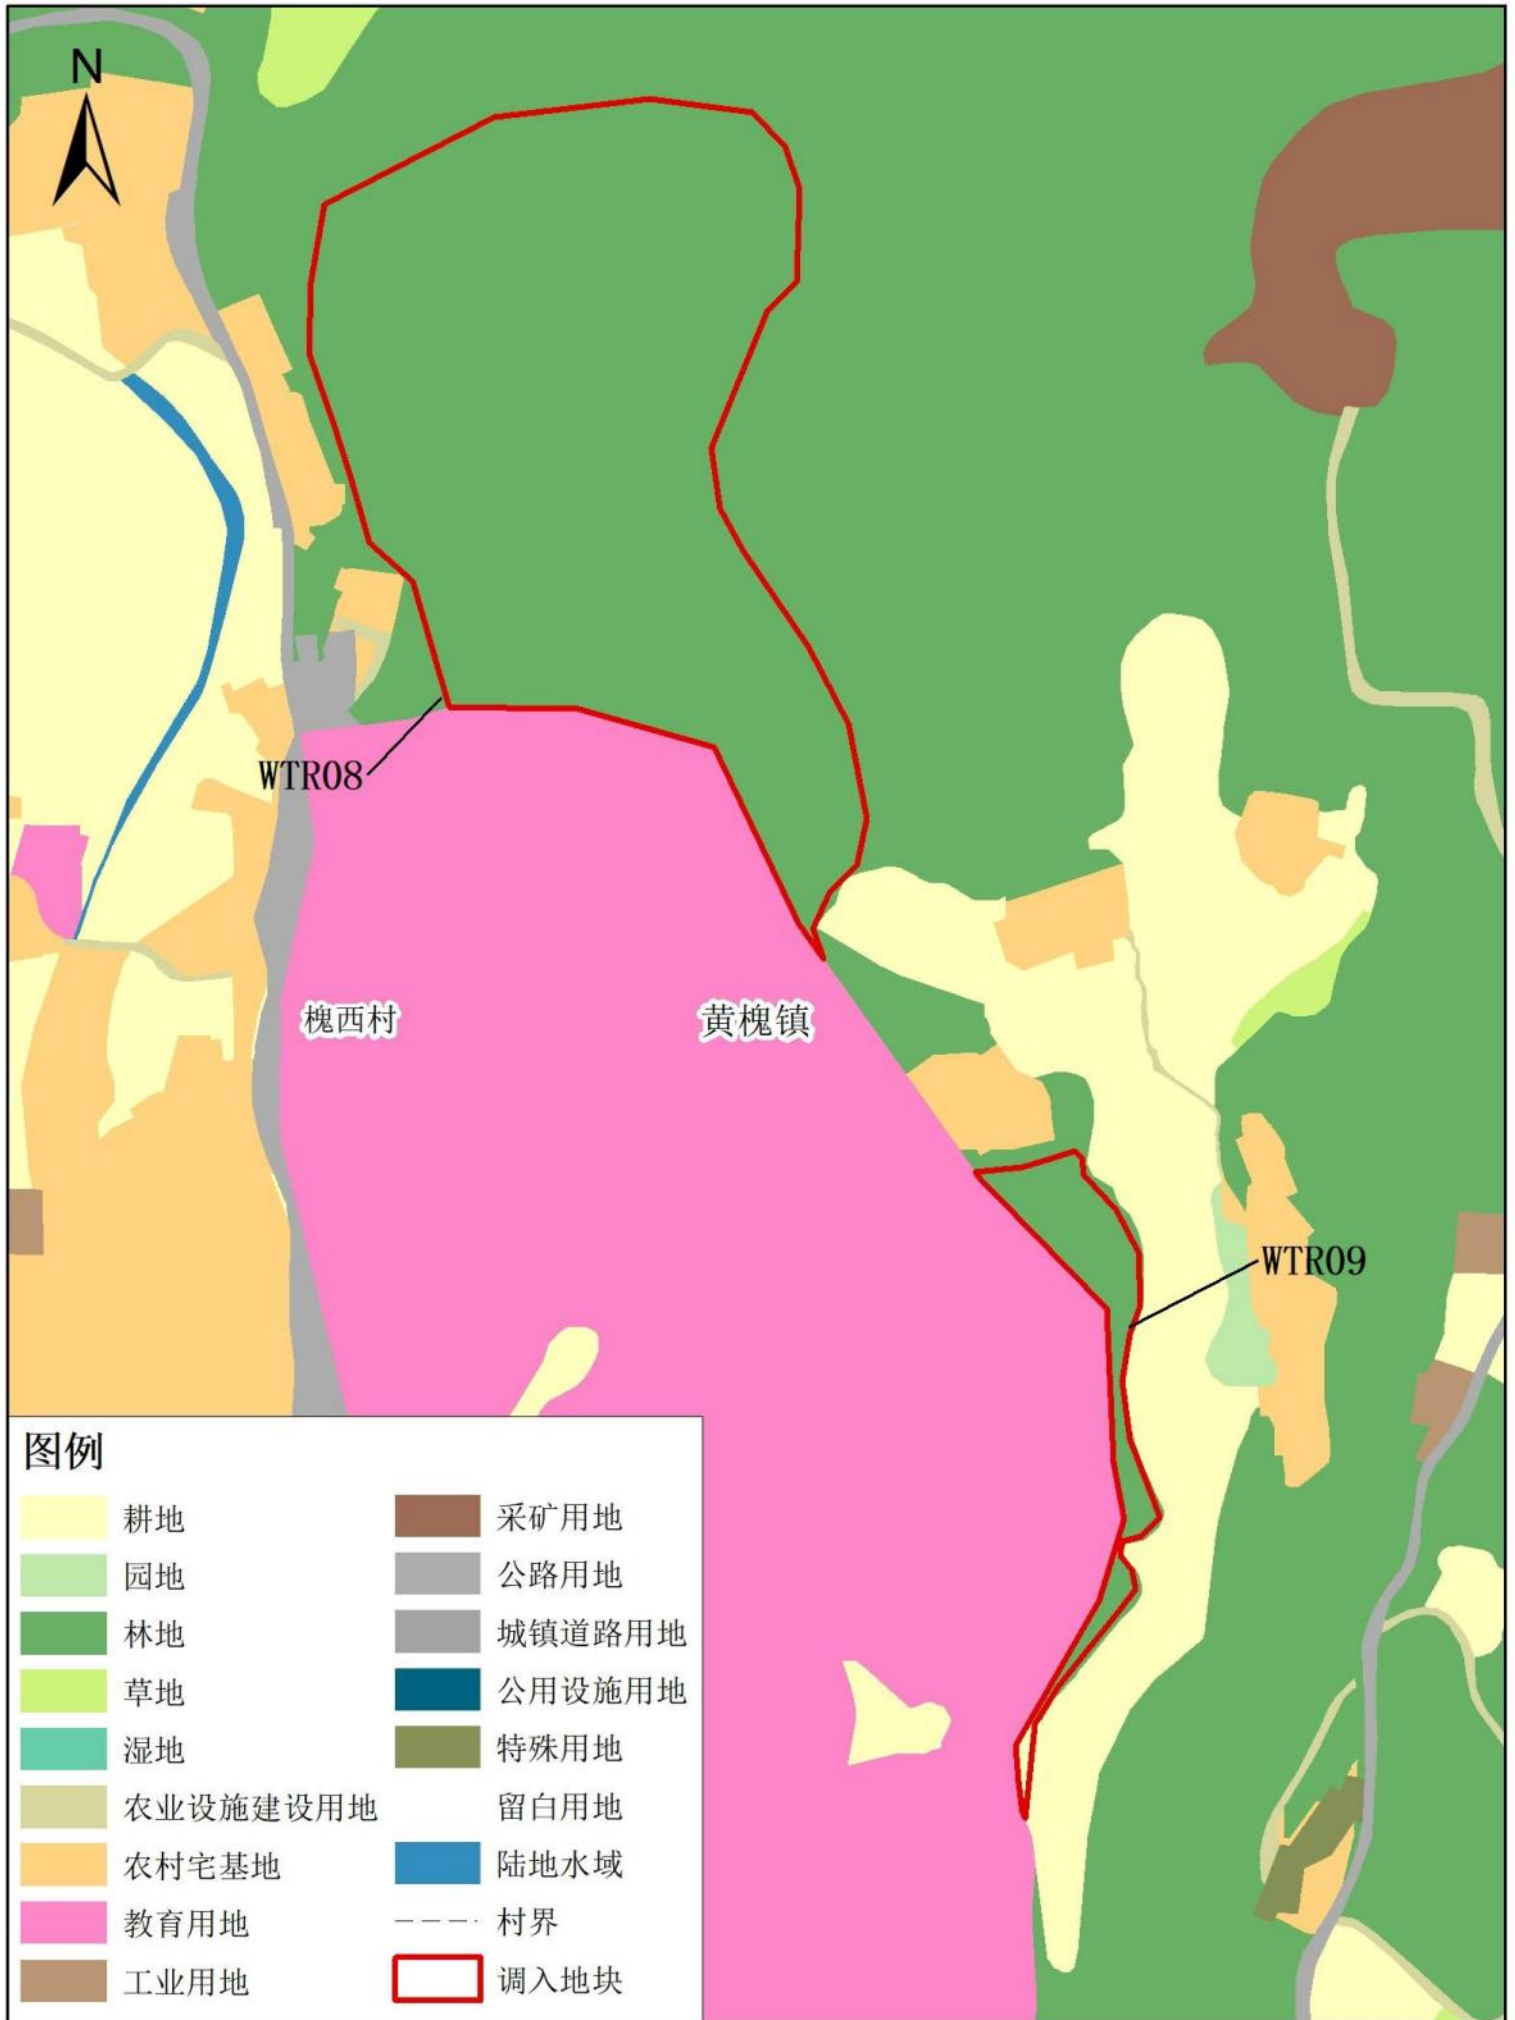


# 兴宁市黄槐镇落实后地块土地使用规划局部图（局部四）

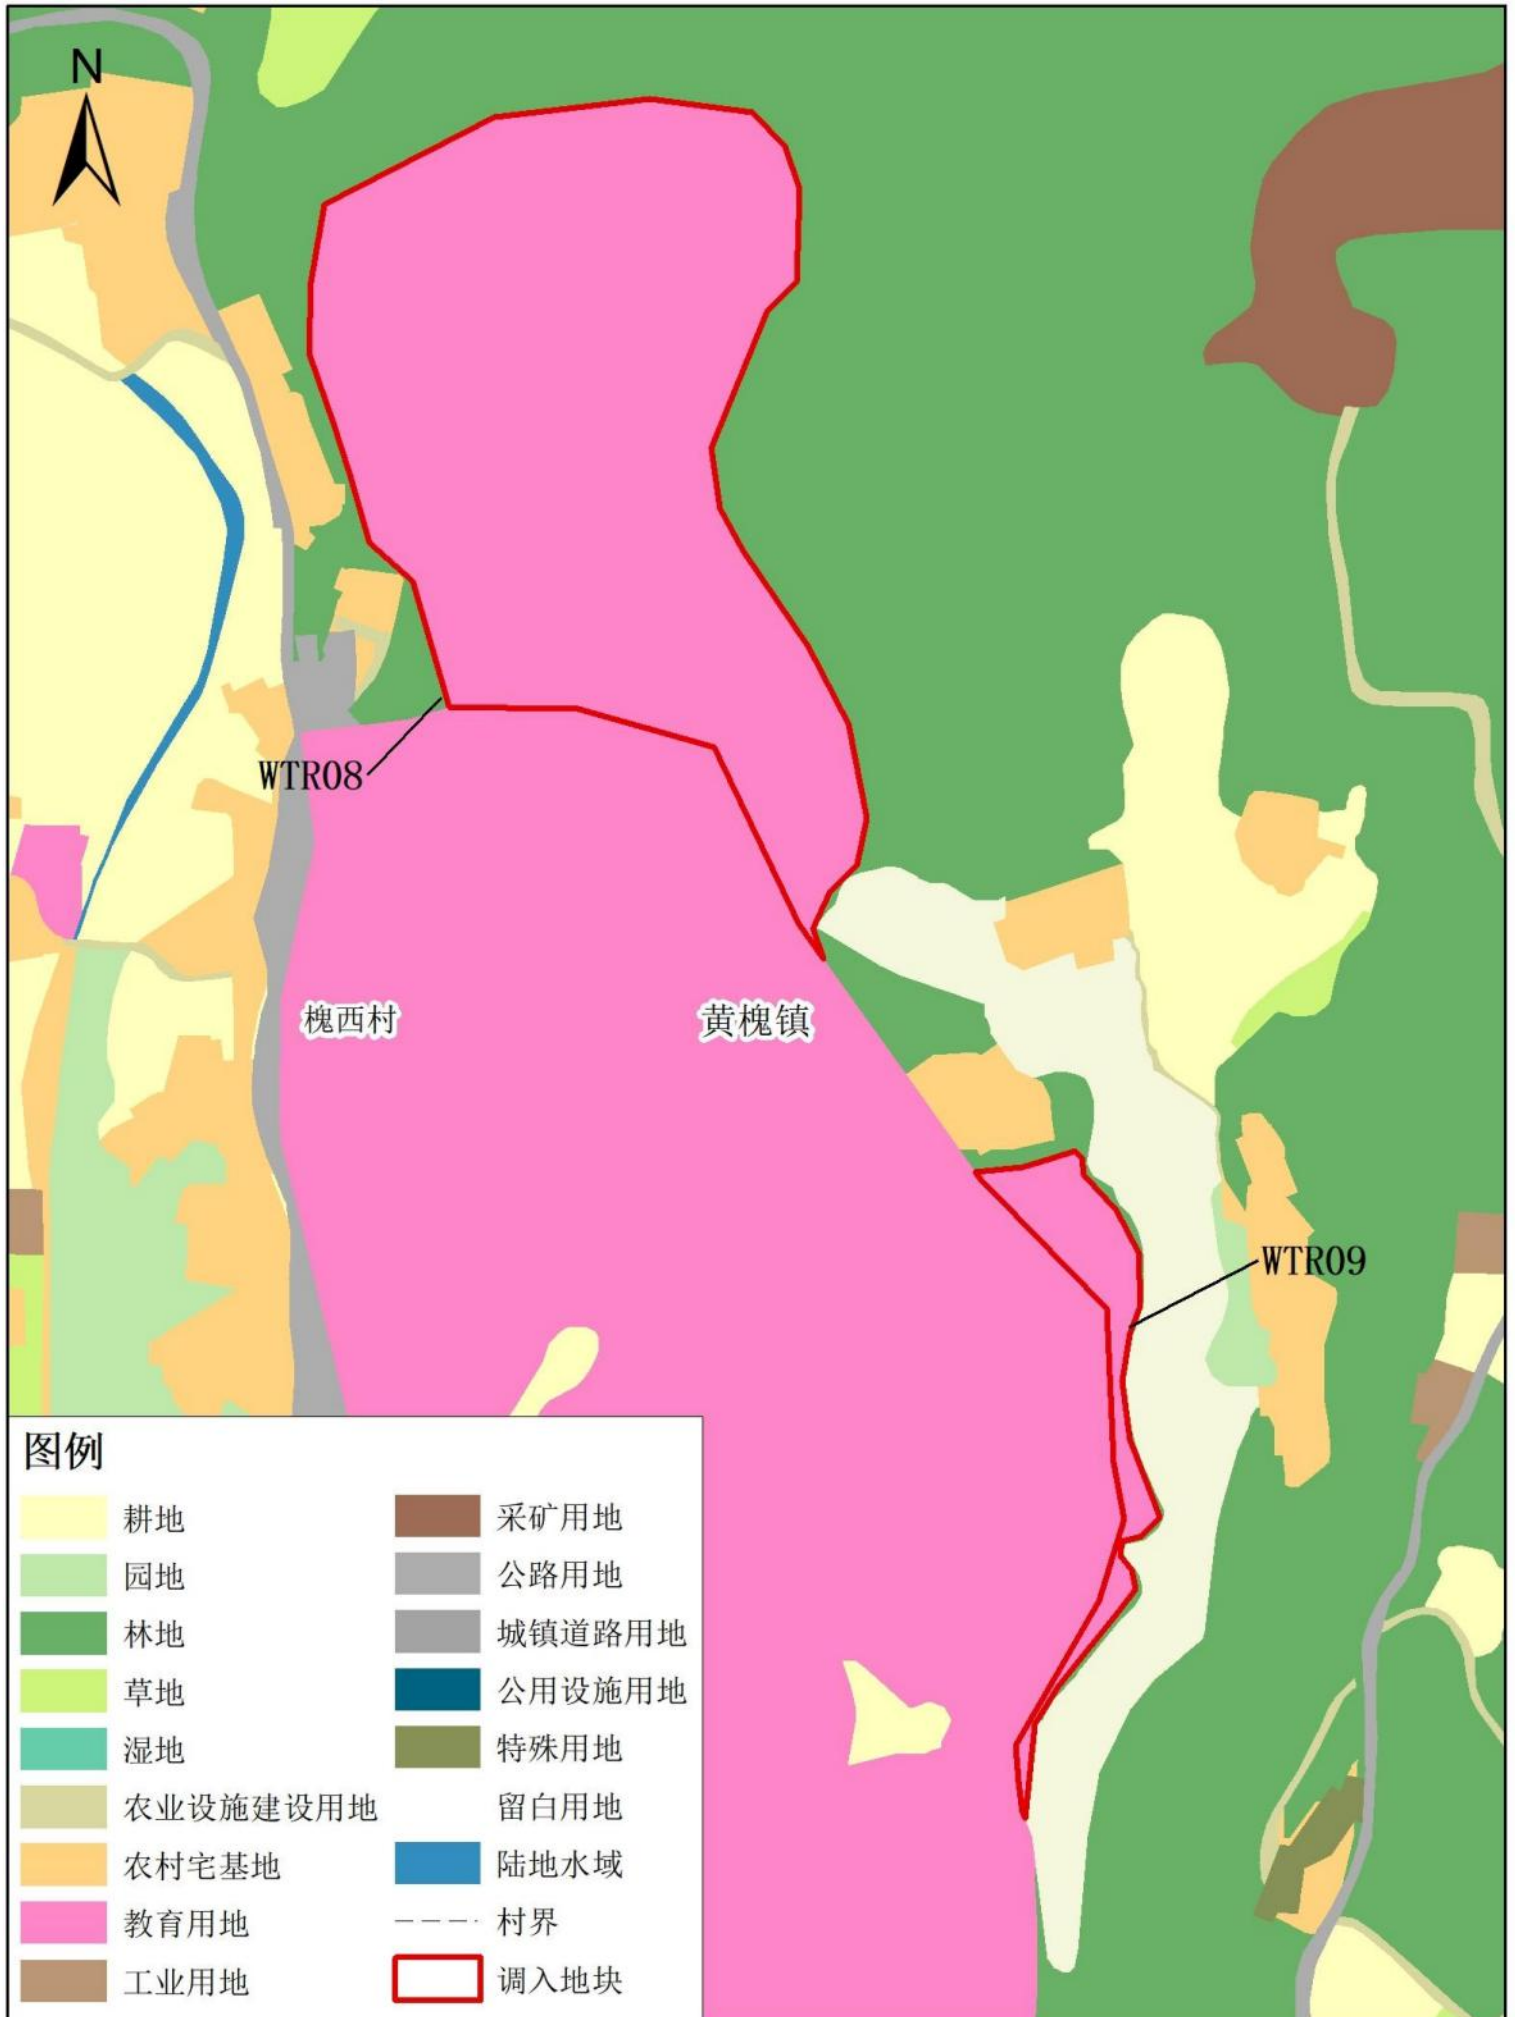

# 兴宁市黄槐镇落实前地块土地使用规划局部图（局部五）

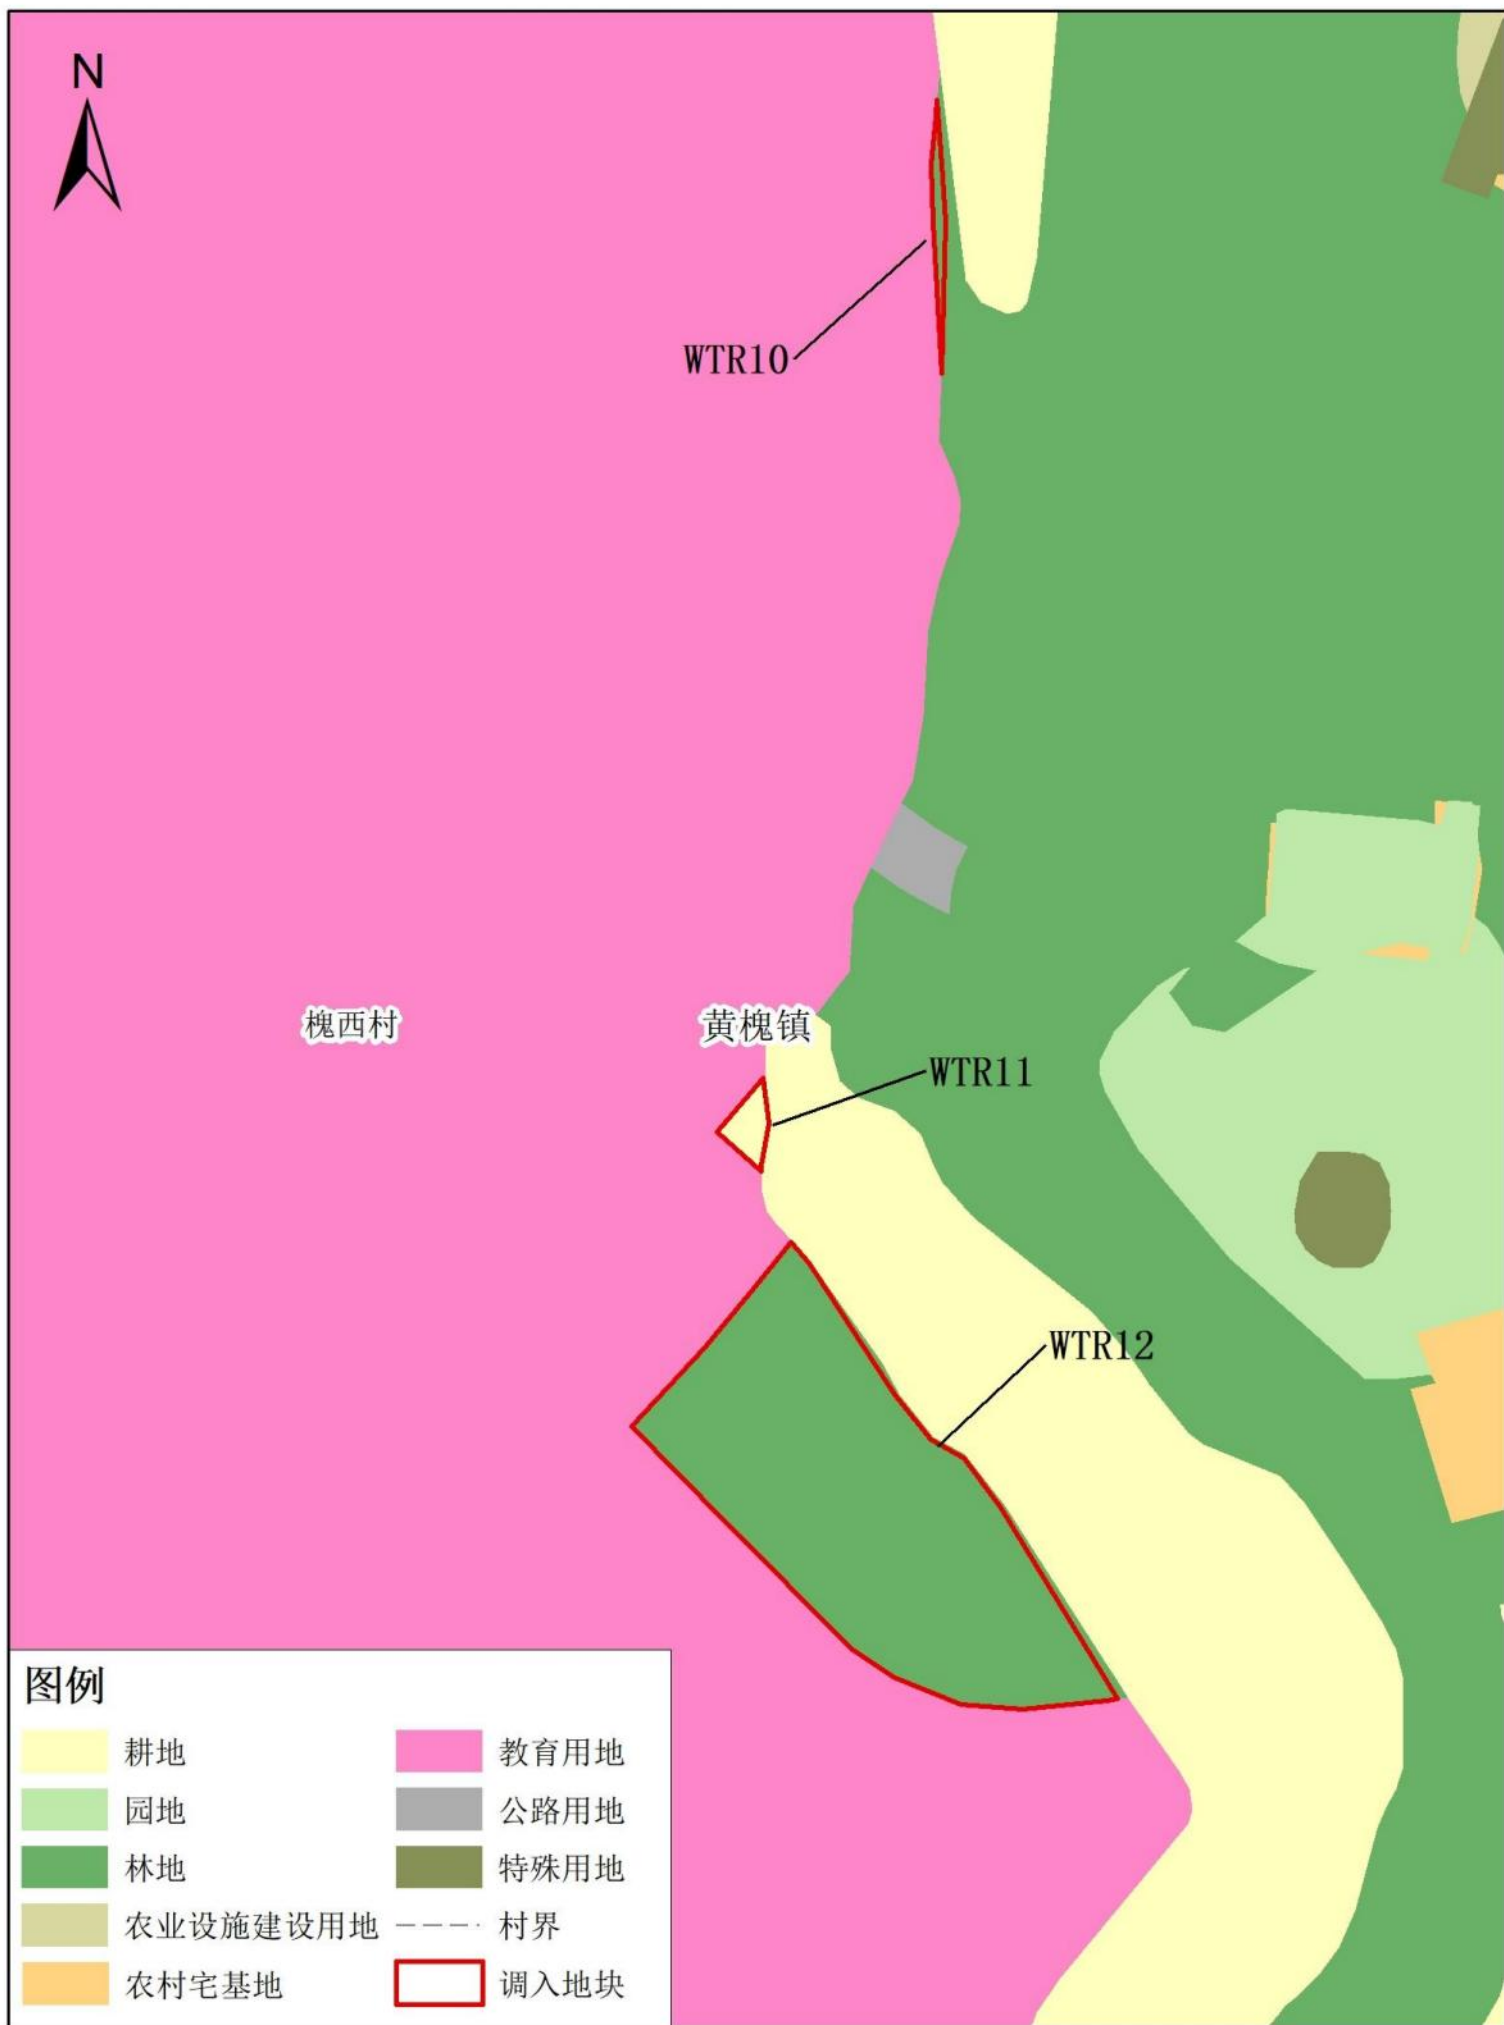

# 兴宁市黄槐镇落实后地块土地使用规划局部图（局部五）

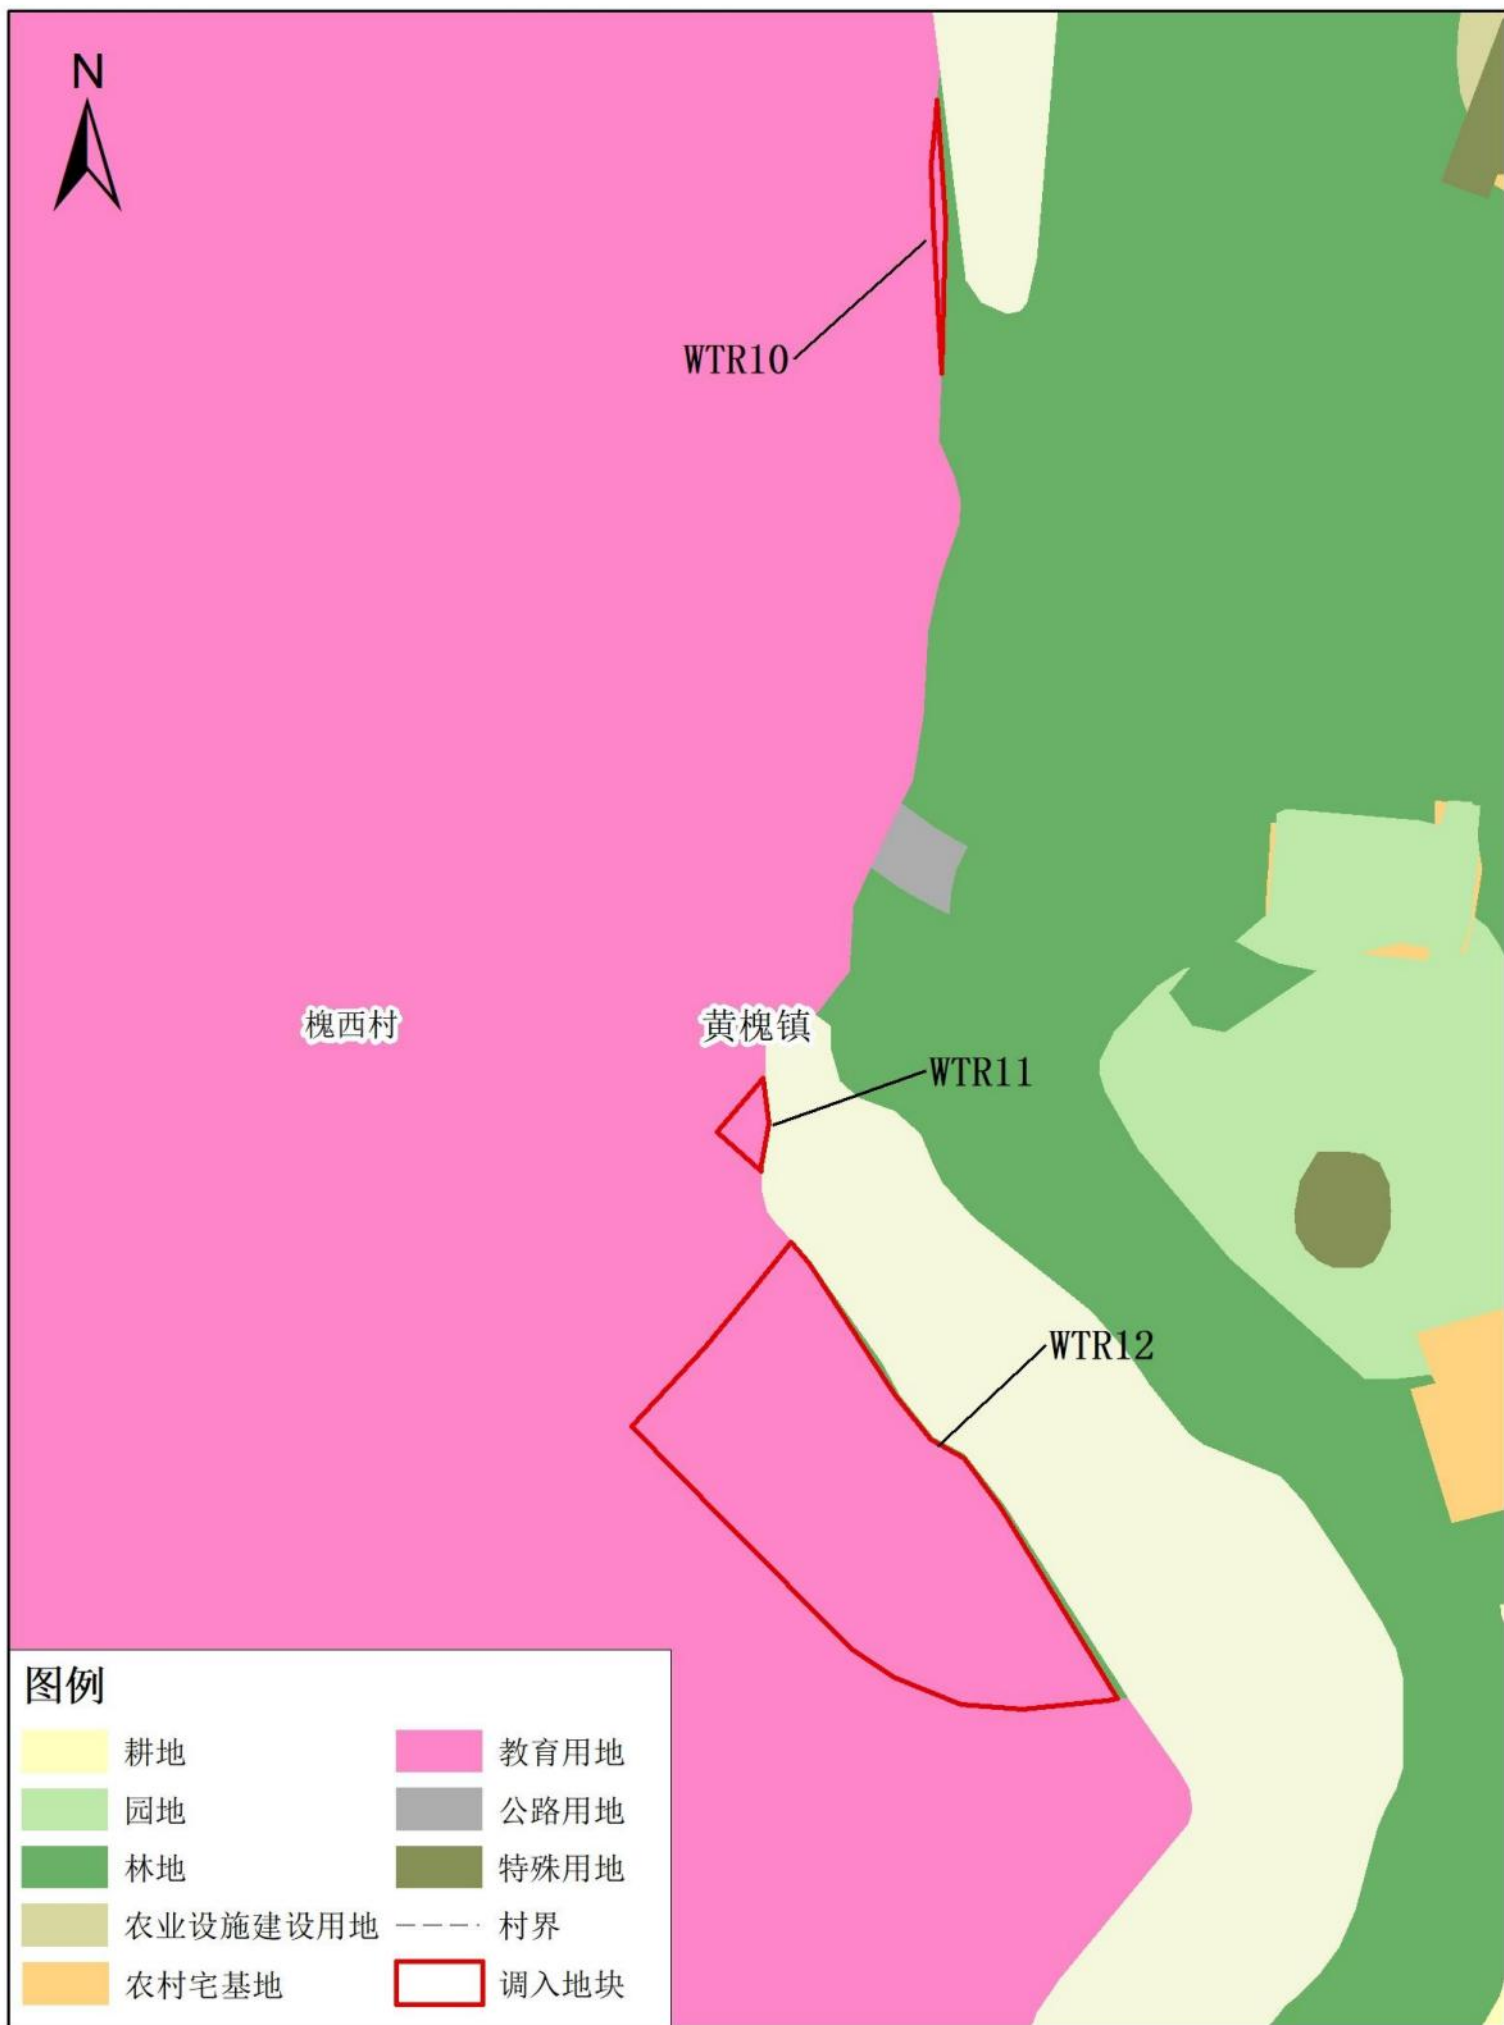


# 兴宁市黄槐镇落实前地块土地使用规划局部图（局部六）




# 兴宁市黄槐镇落实后地块土地使用规划局部图（局部六）




# 兴宁市黄槐镇落实前地块土地使用规划局部图（局部七）

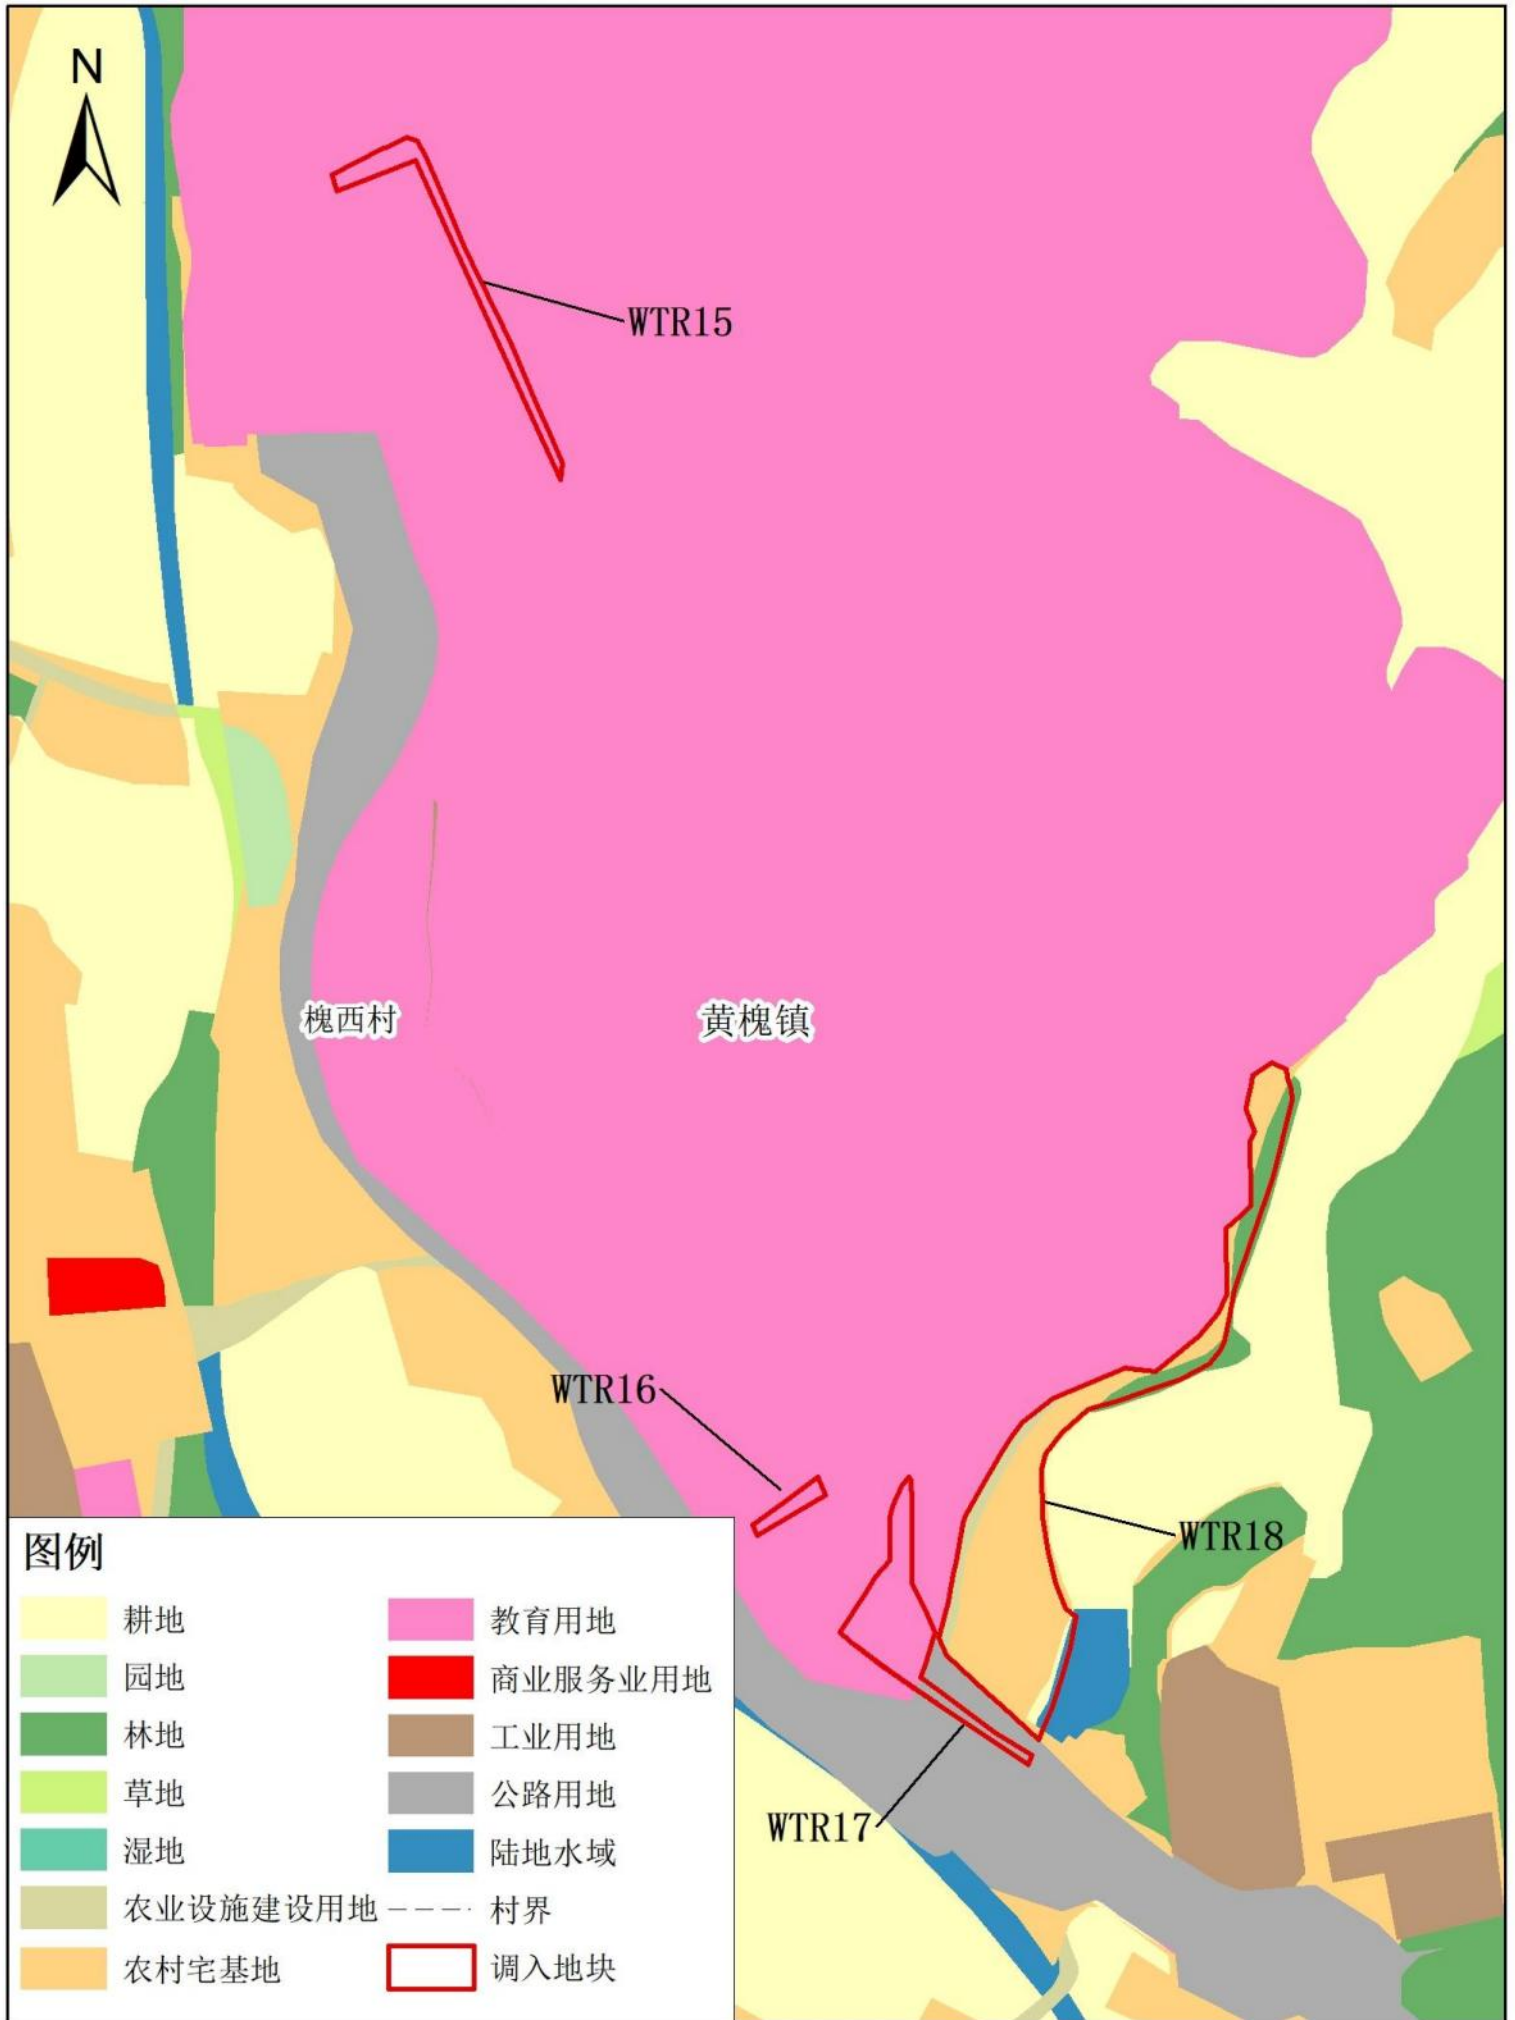


# 兴宁市黄槐镇落实后地块土地使用规划局部图（局部七）

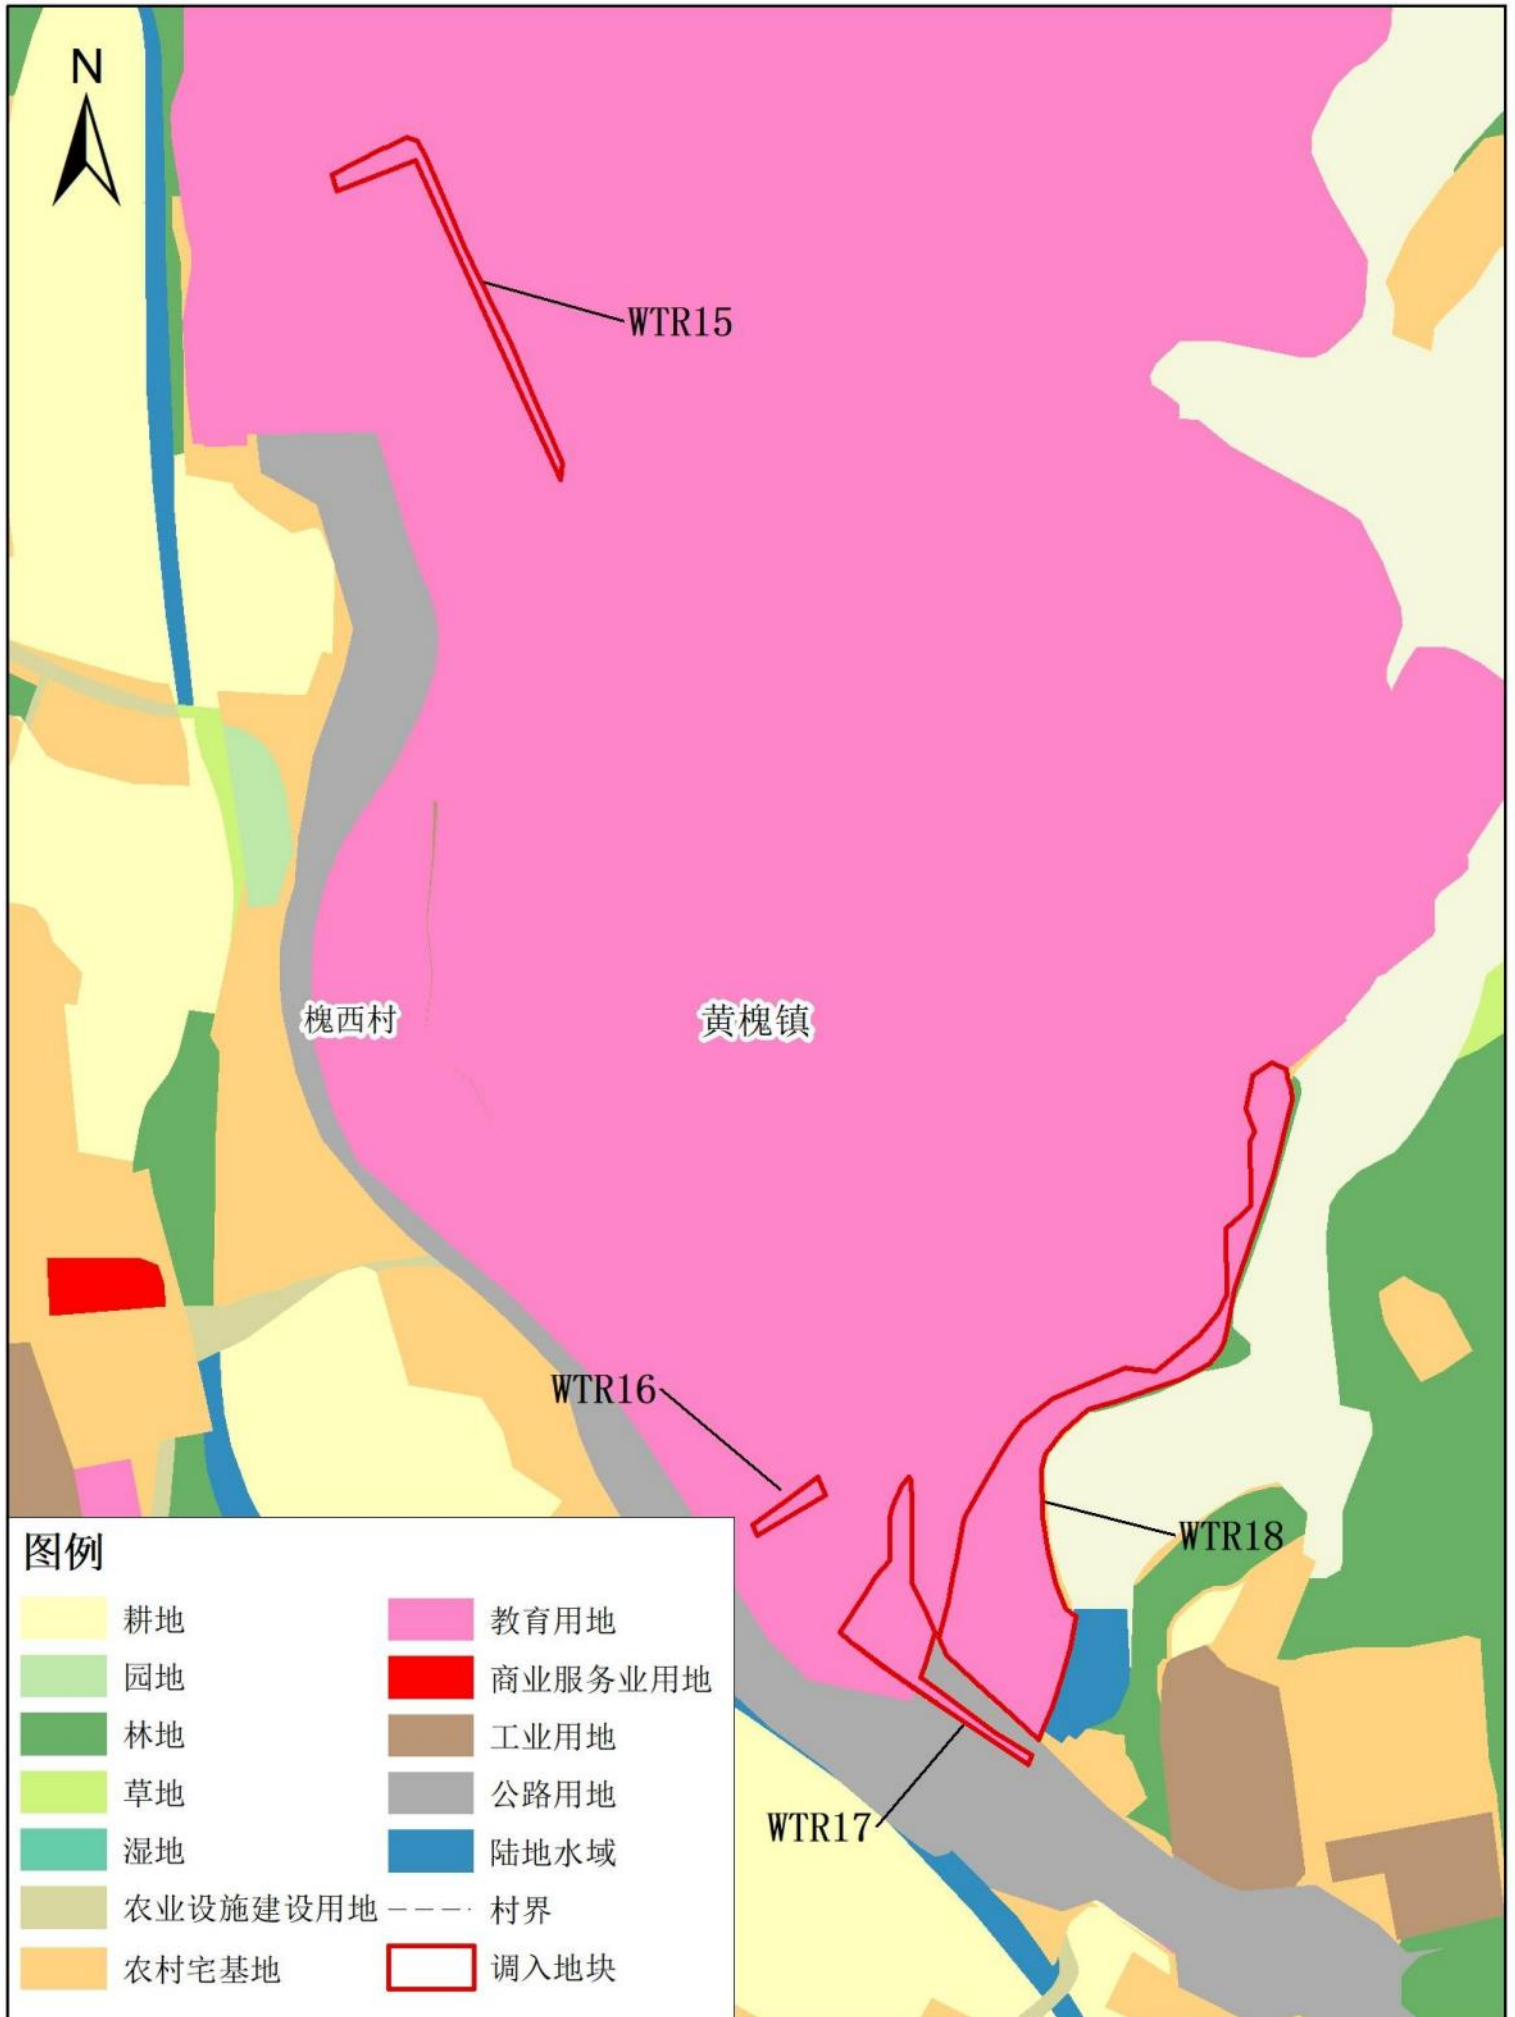


# 兴宁市黄槐镇落实前地块土地使用规划局部图（局部八）

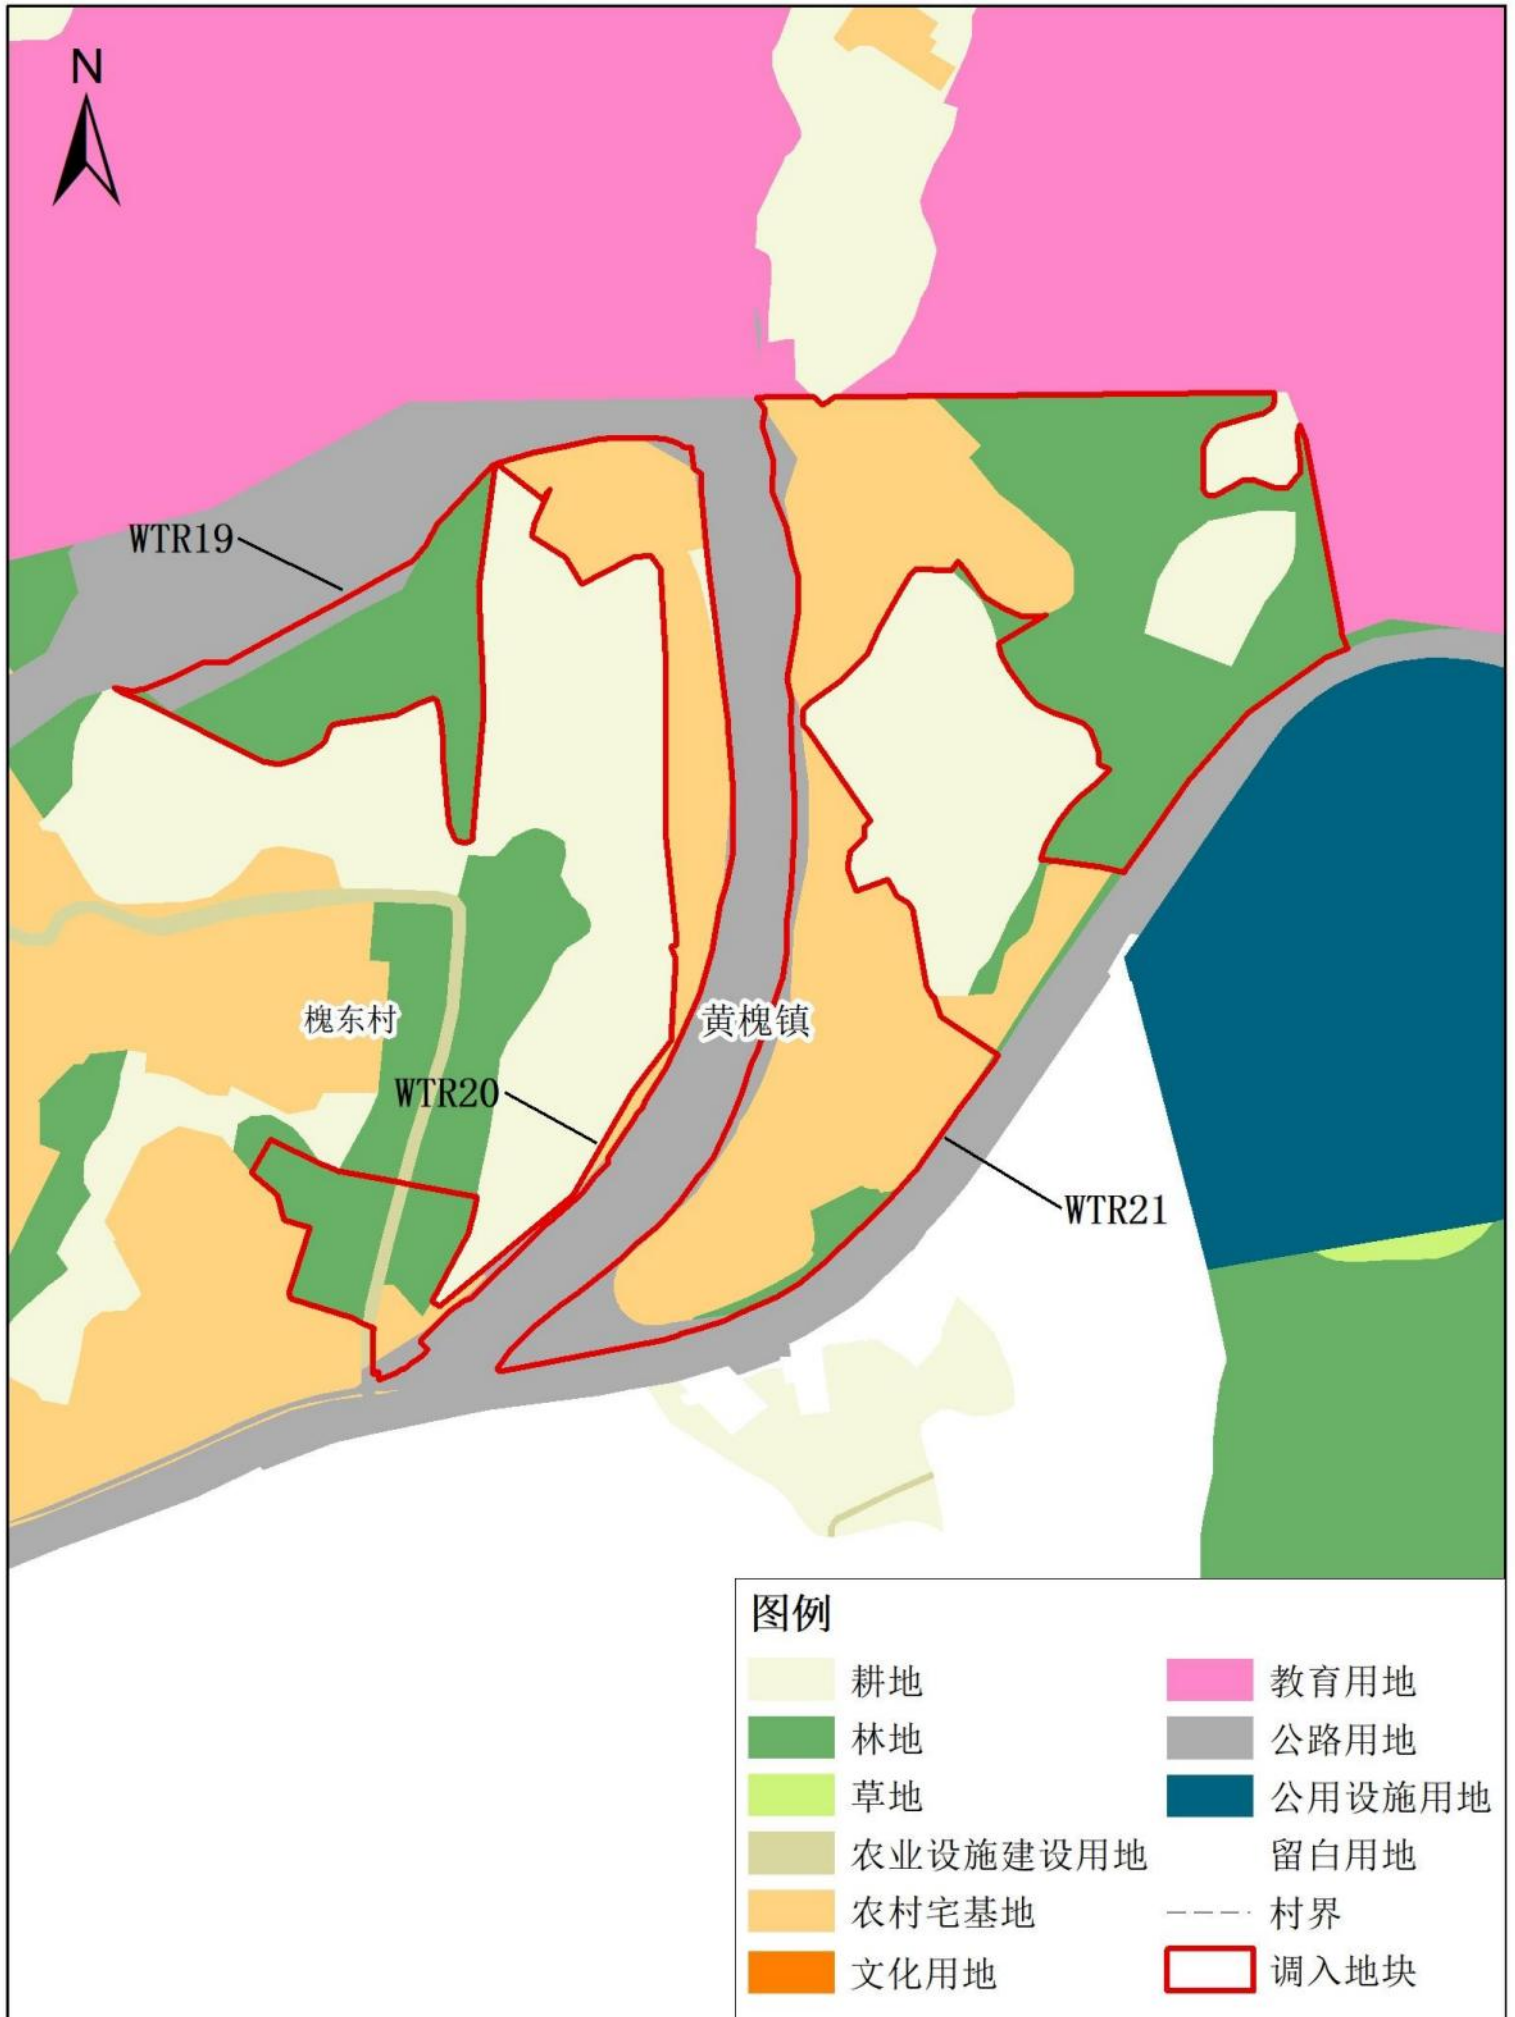


# 兴宁市黄槐镇落实后地块土地使用规划局部图（局部八）

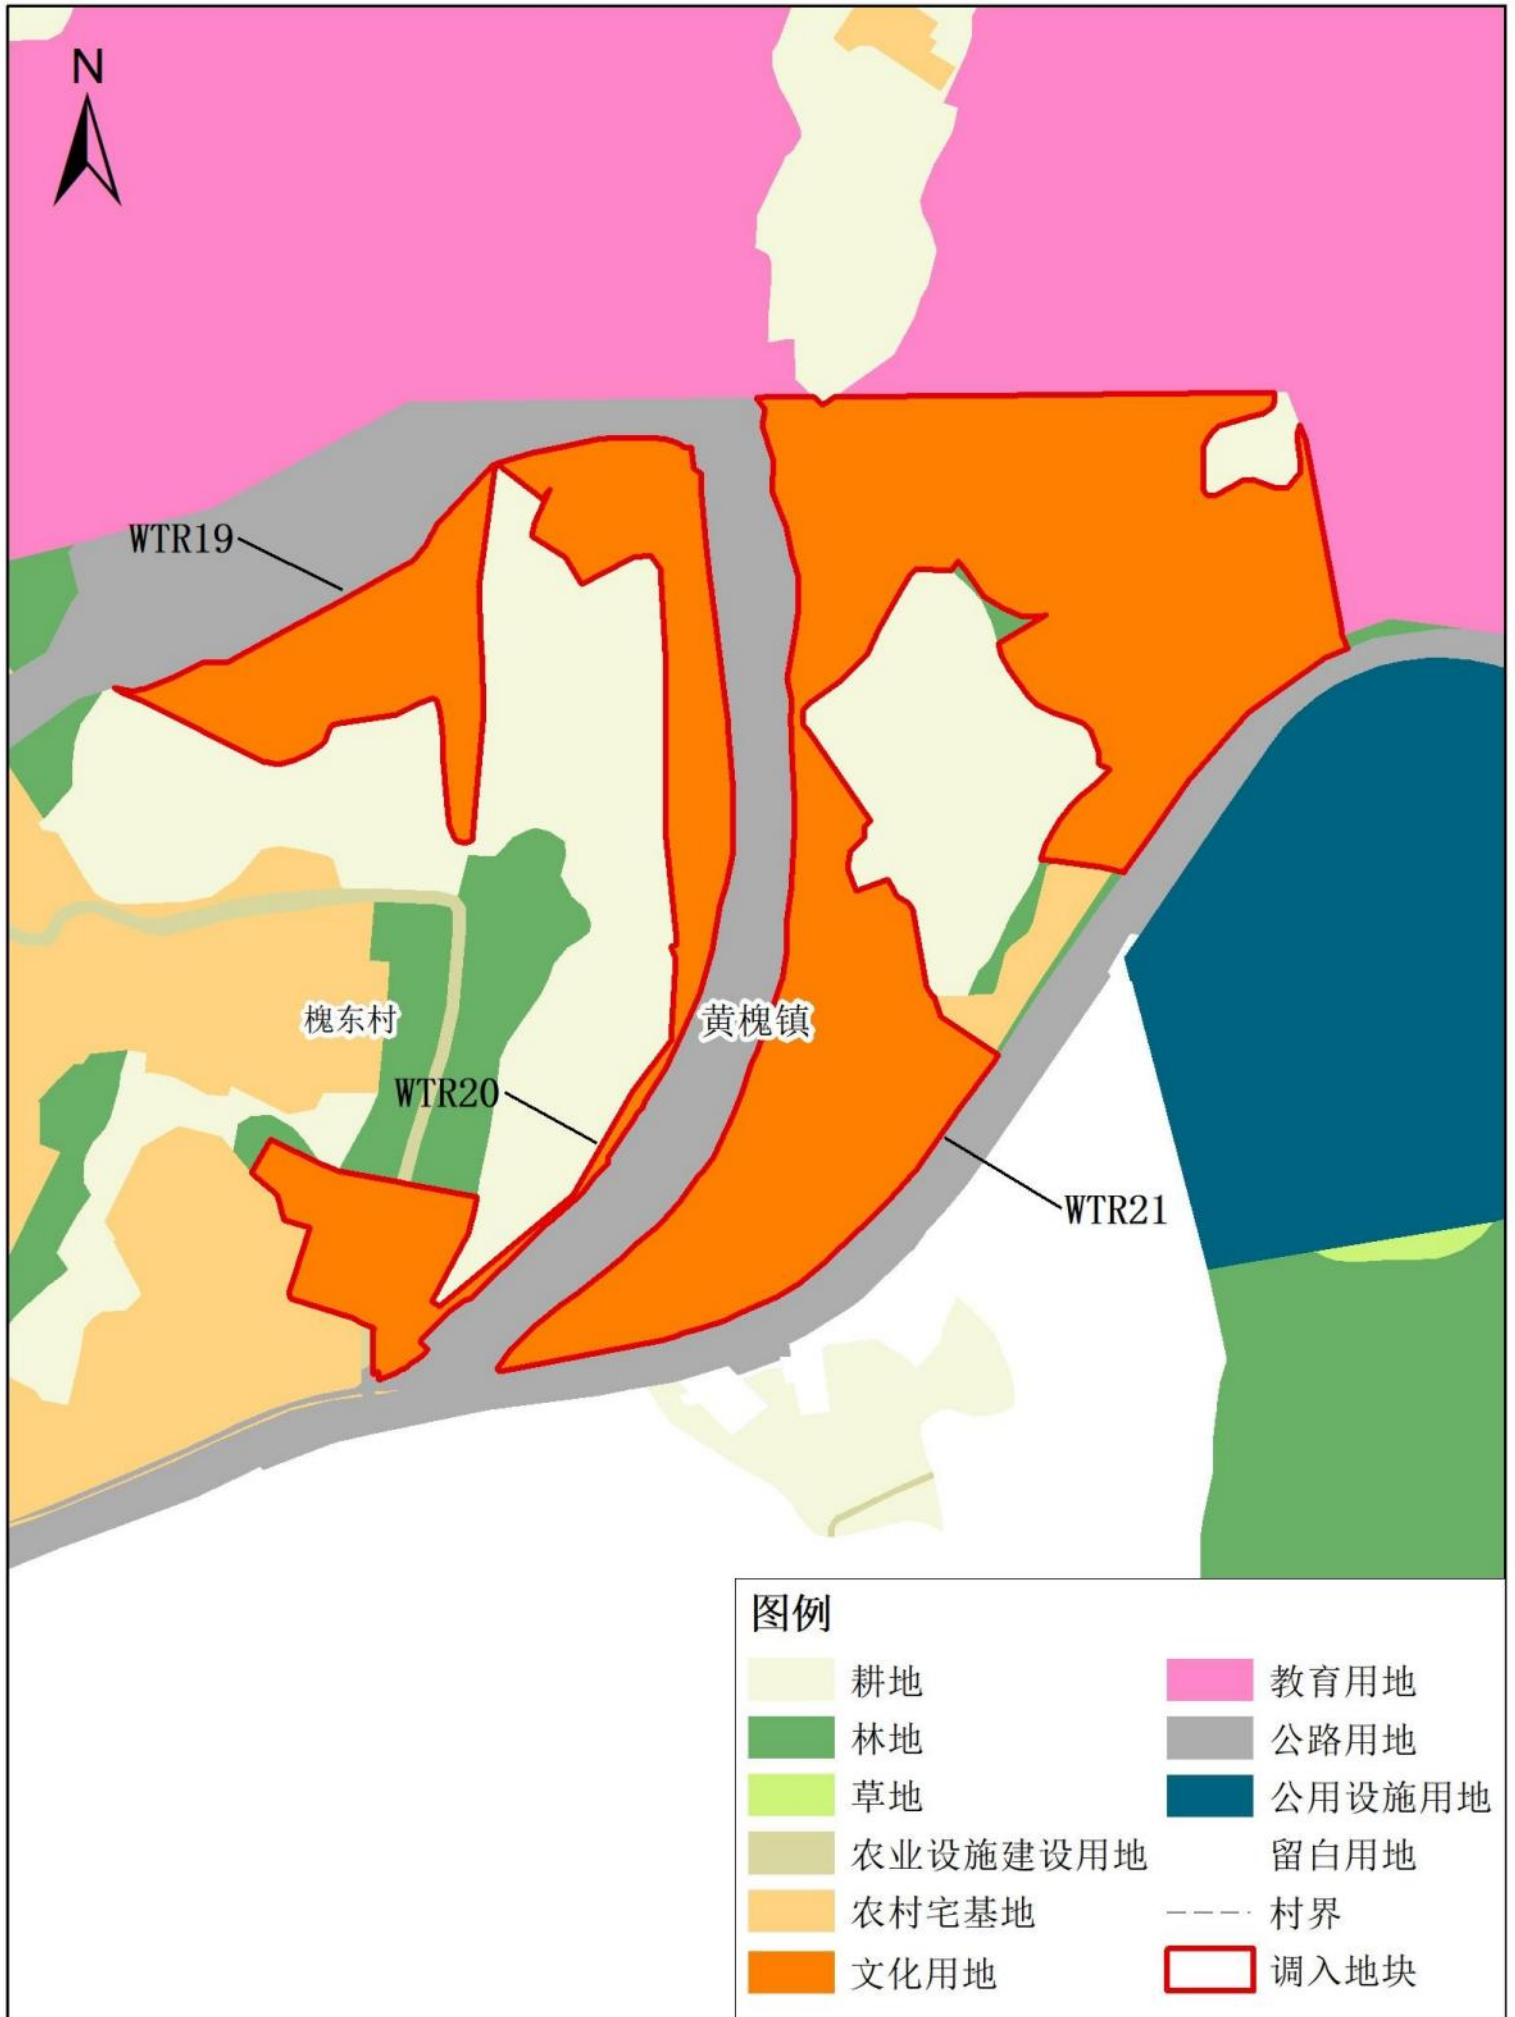

# 兴宁市黄槐镇落实前地块土地使用规划局部图（局部九）

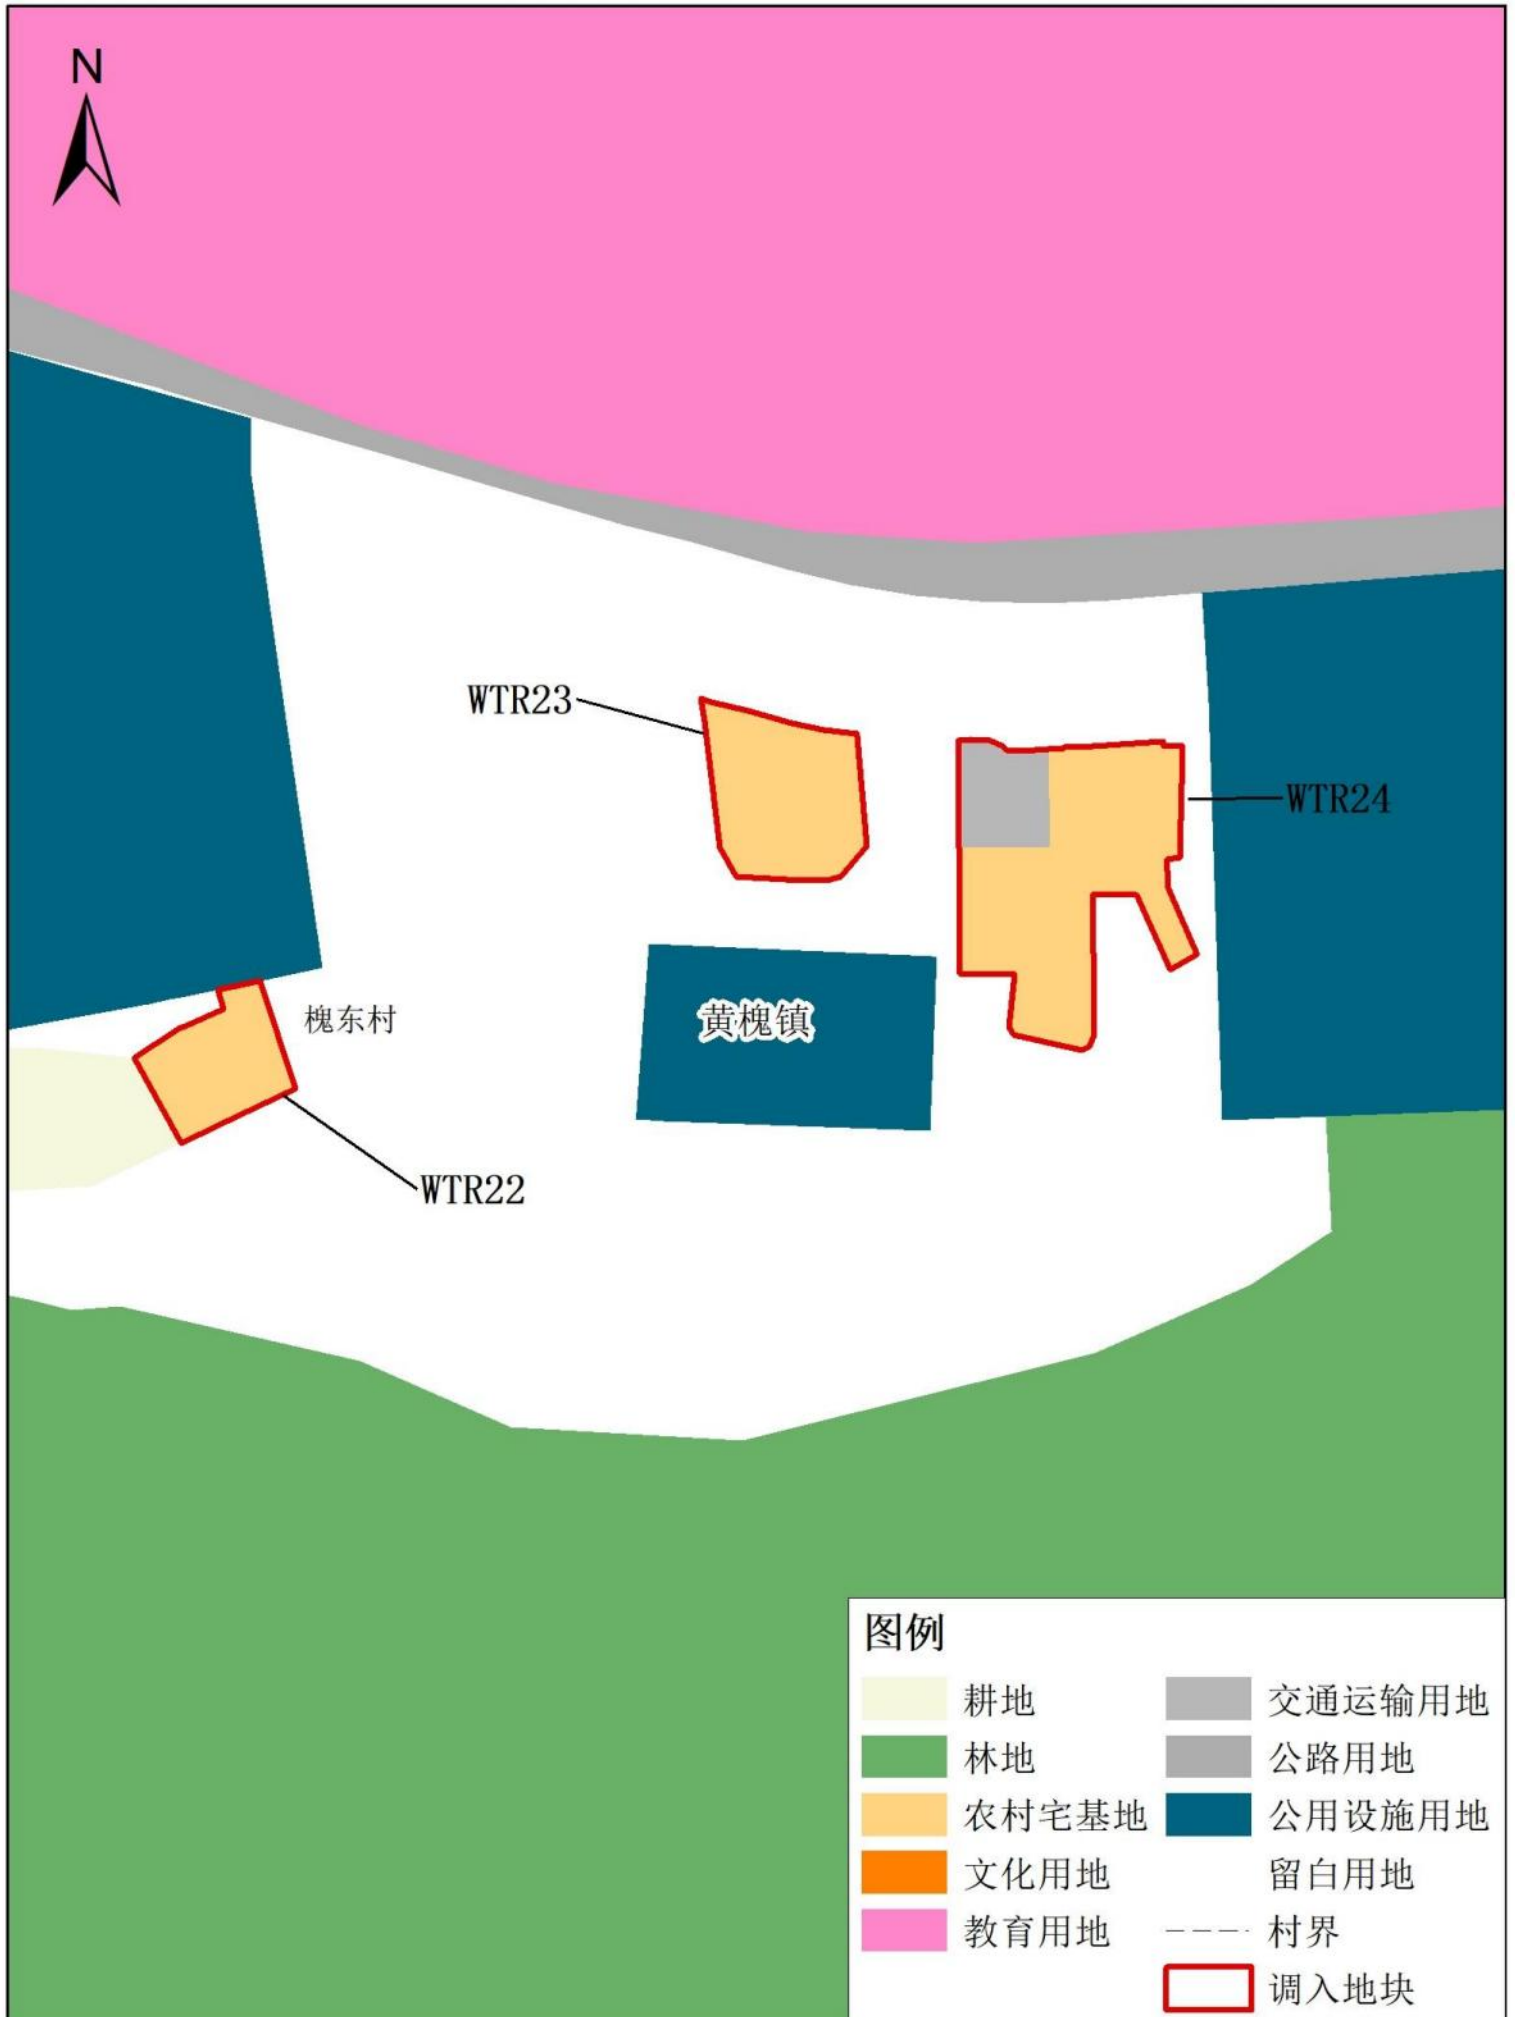

# 兴宁市黄槐镇落实后地块土地使用规划局部图（局部九）

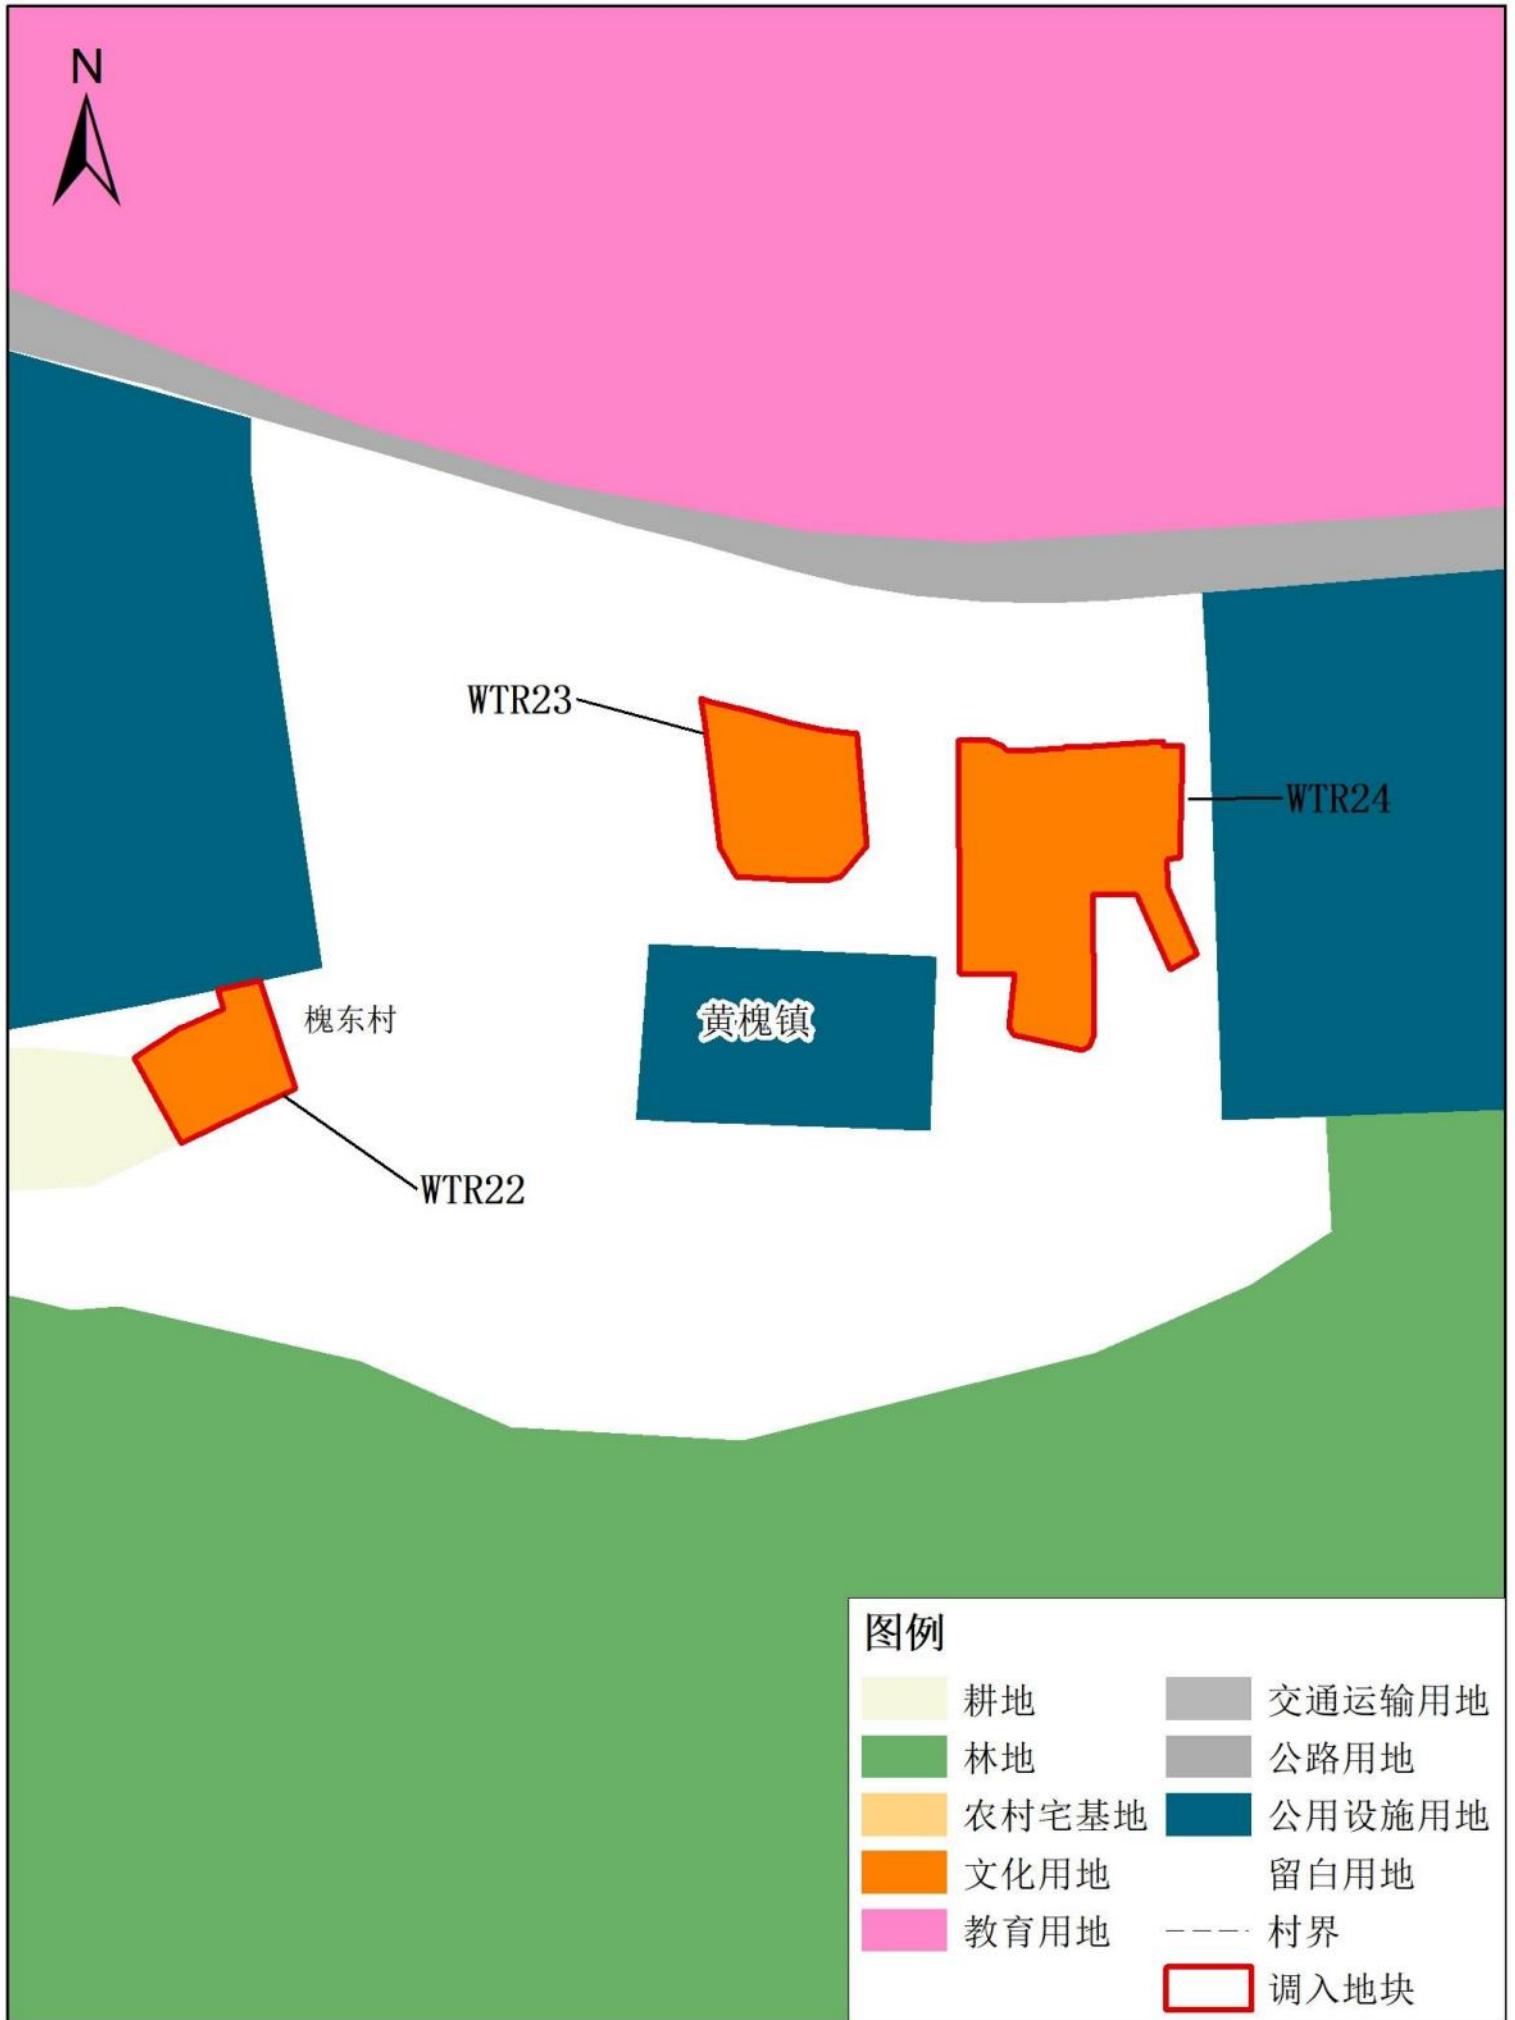


# 兴宁市黄槐镇落实前地块土地使用规划局部图（局部十）




# 兴宁市黄槐镇落实后地块土地使用规划局部图（局部十）




# 兴宁市黄槐镇落实前地块土地使用规划局部图（局部十一）

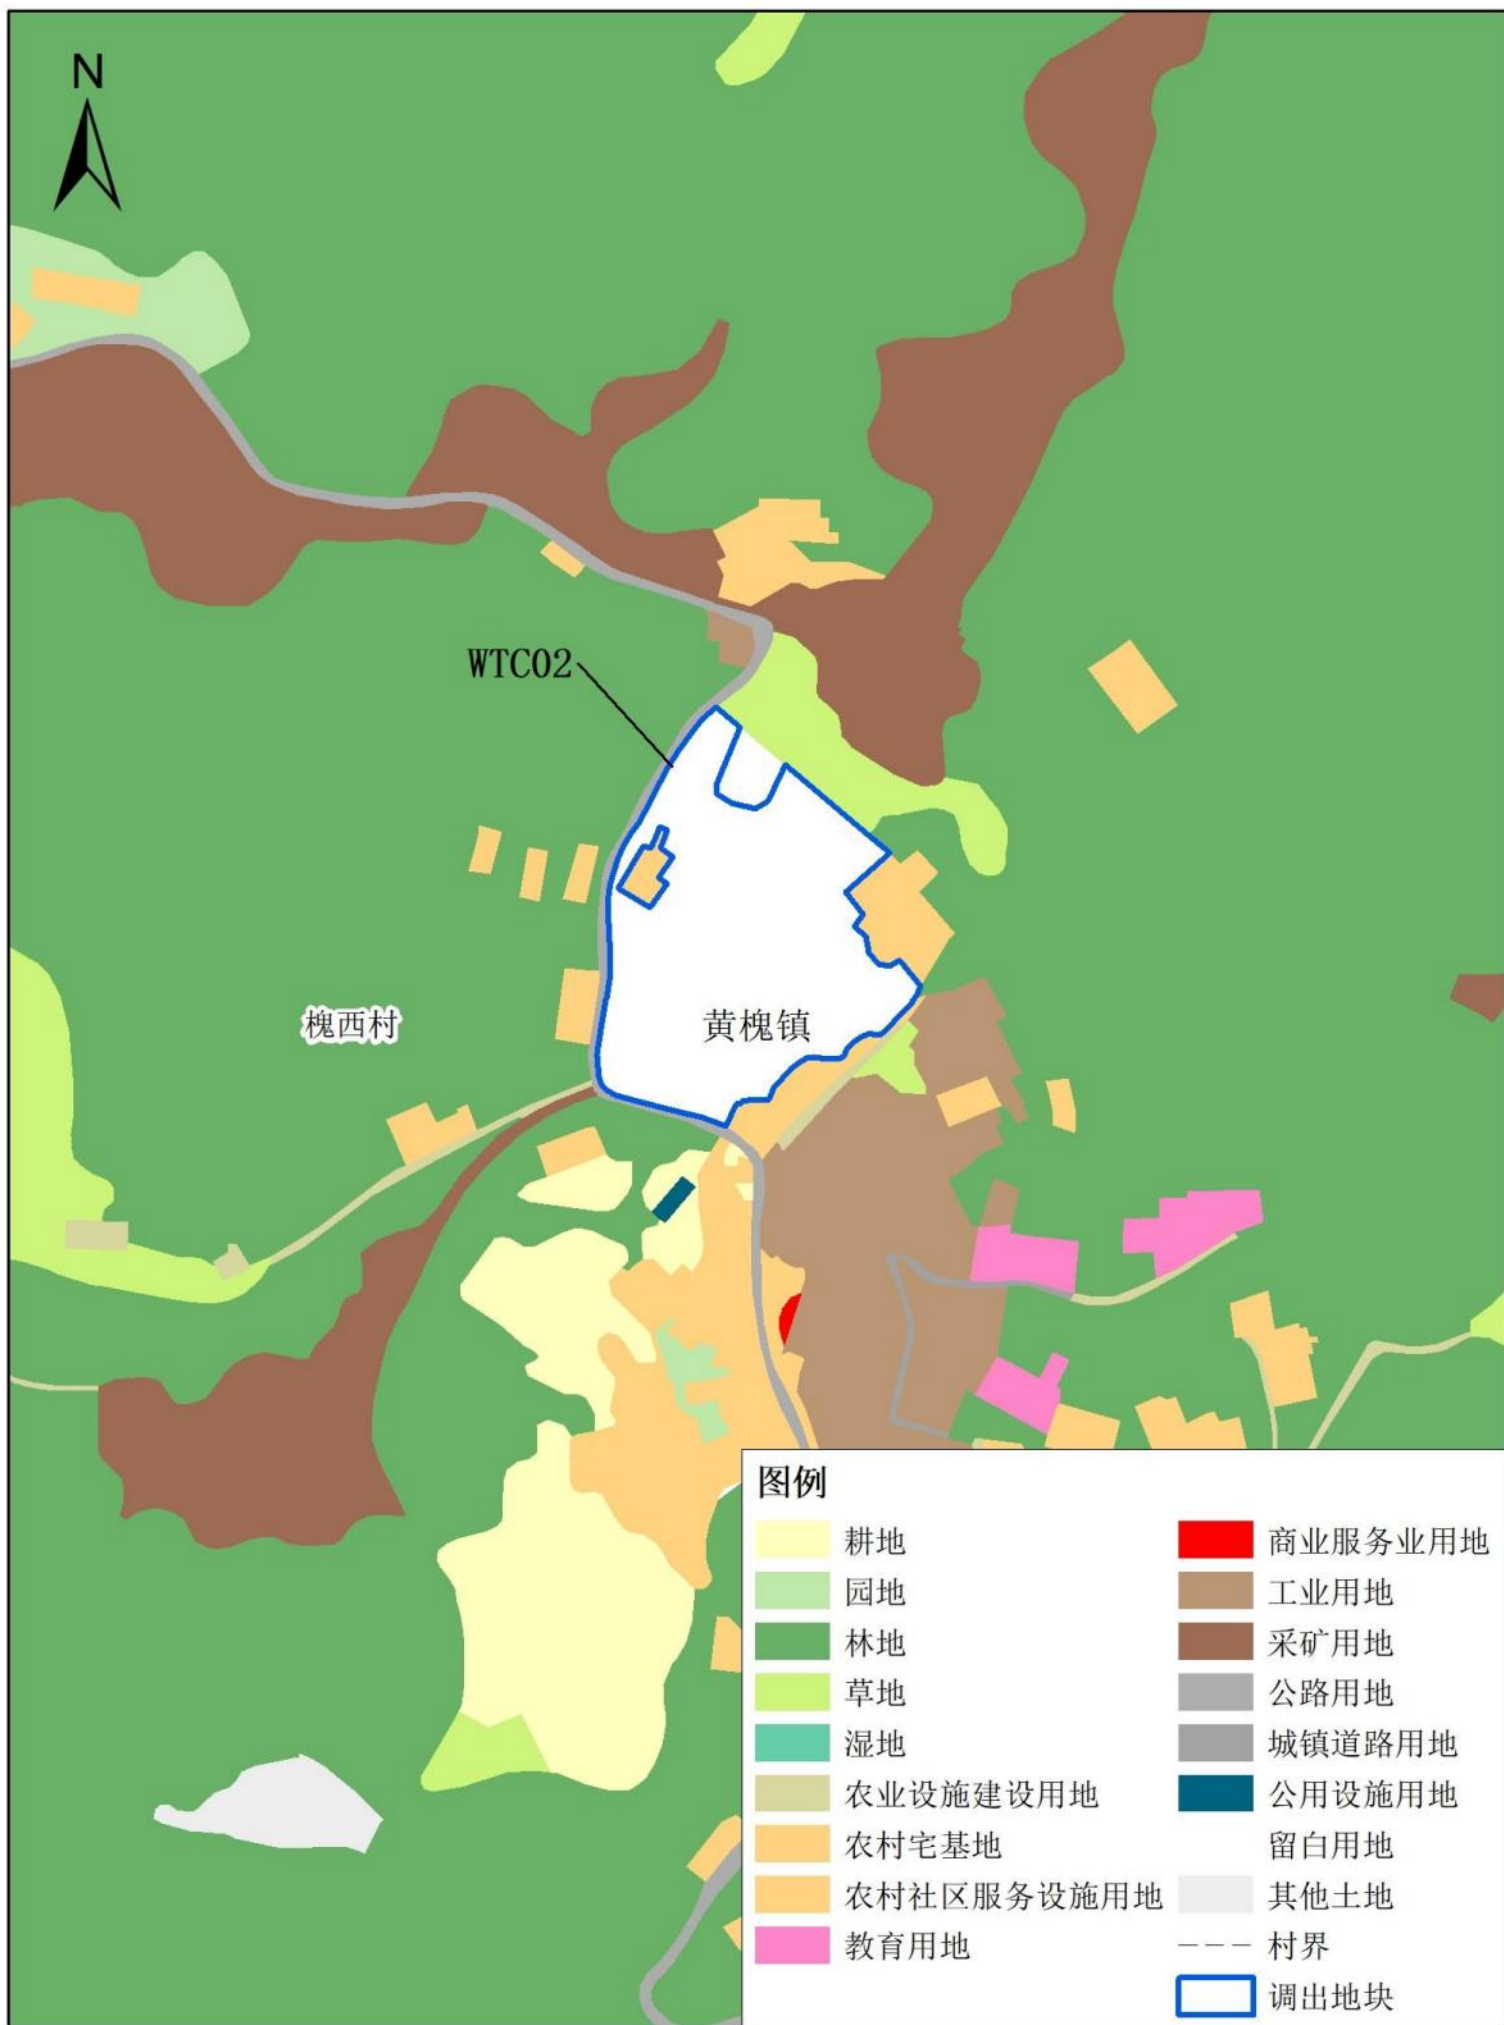


# 兴宁市黄槐镇落实后地块土地使用规划局部图（局部十一）

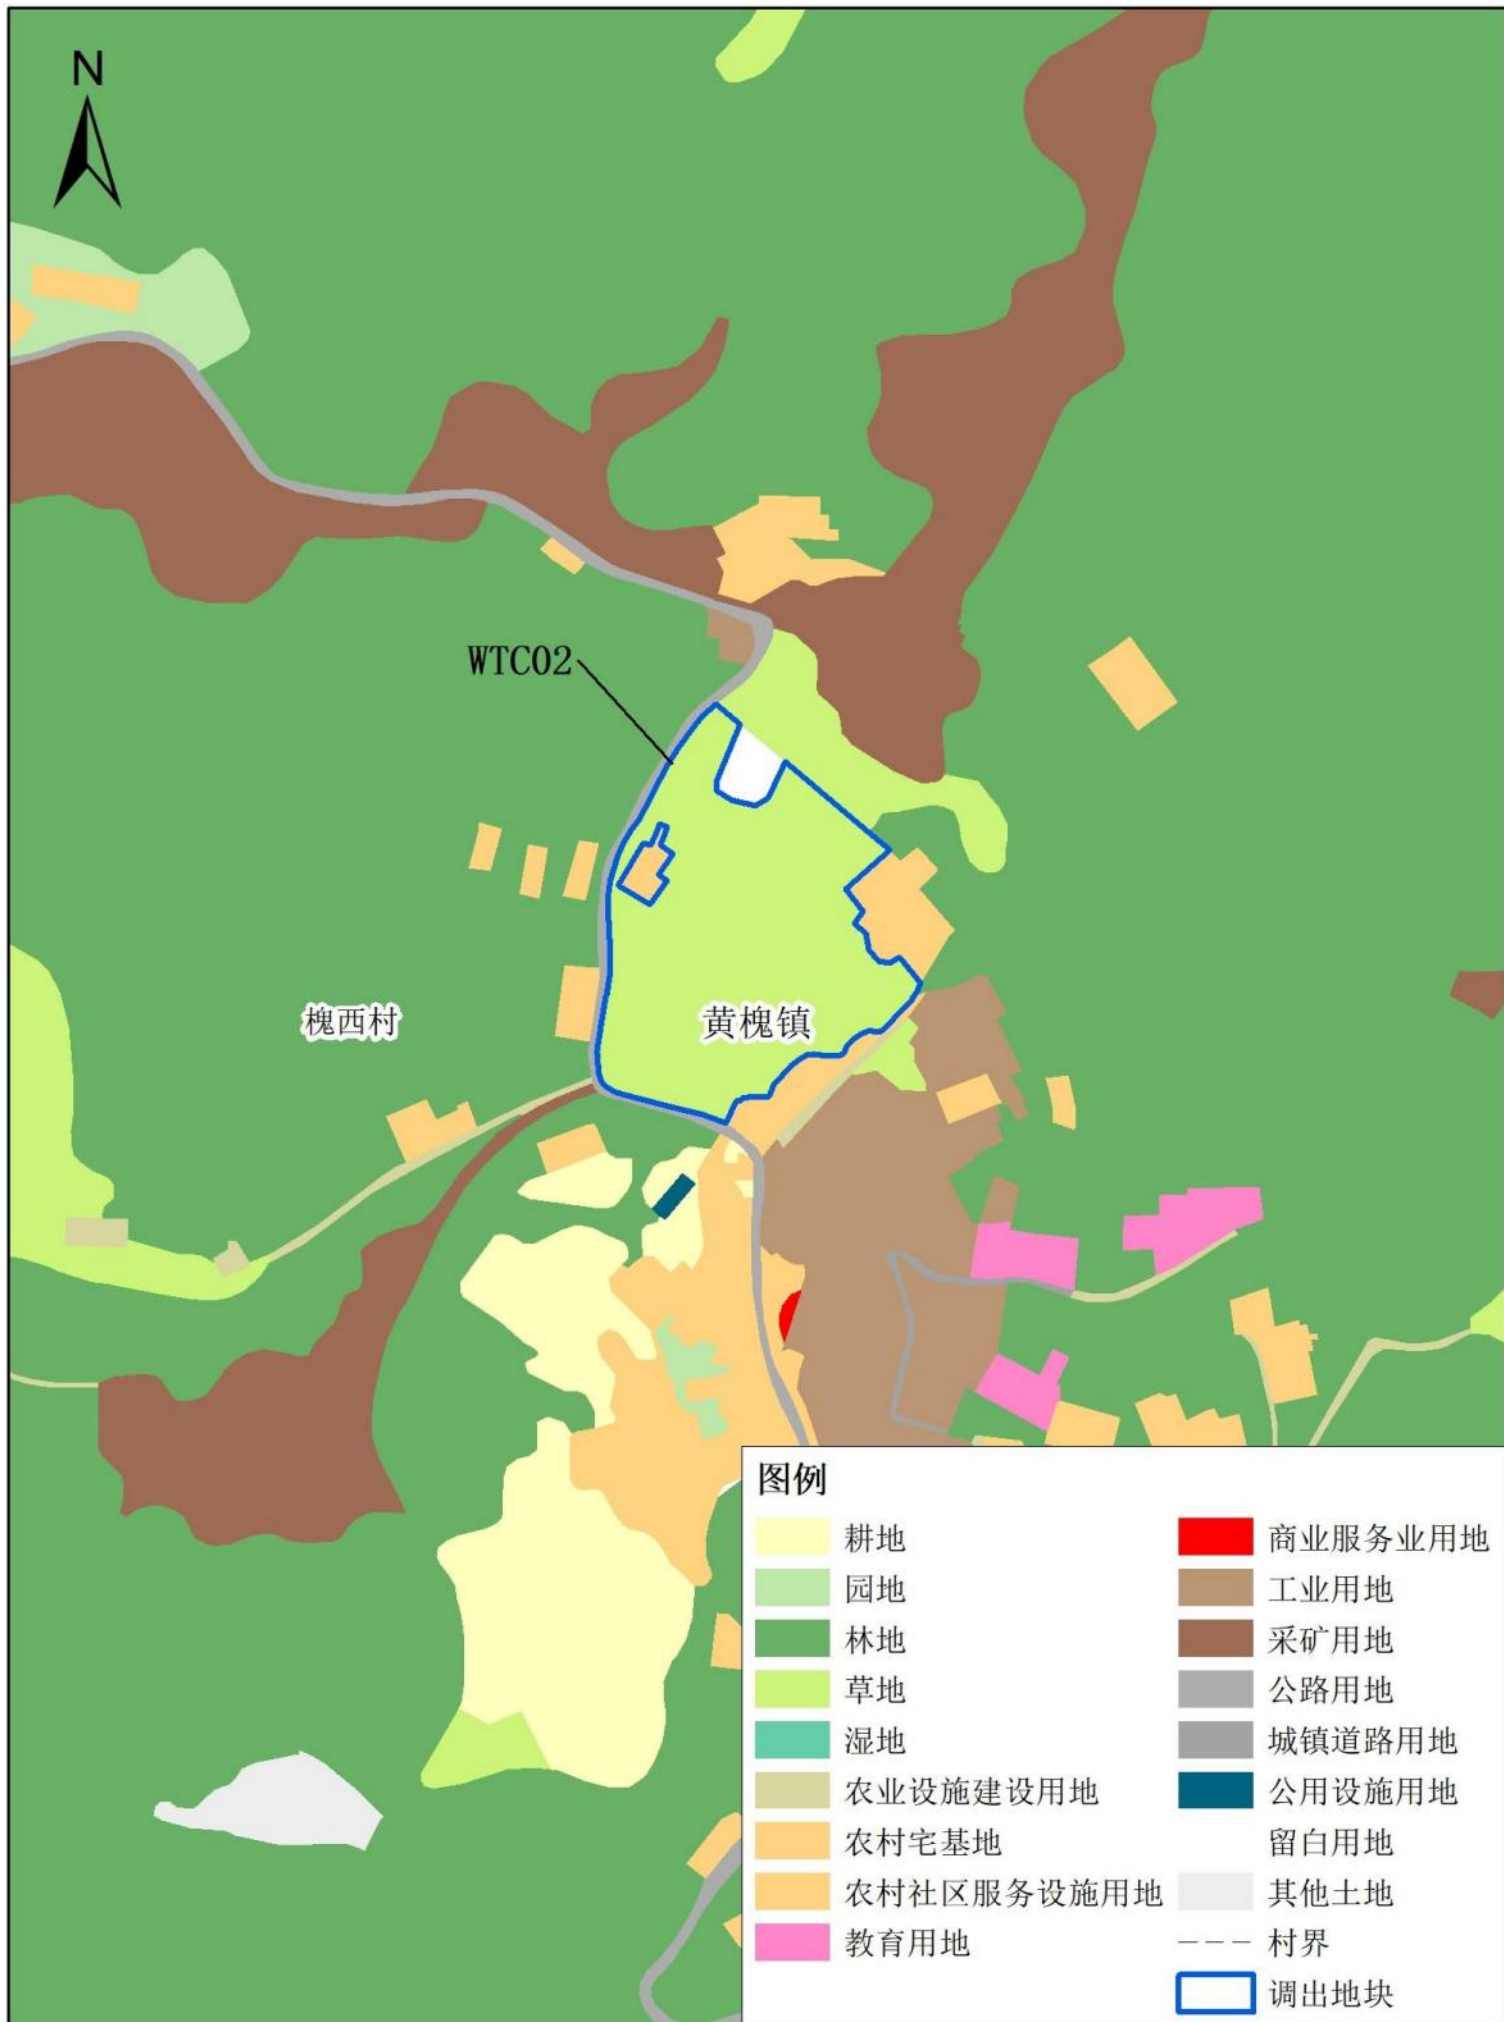


# 兴宁市黄槐镇落实前地块土地使用规划局部图（局部十二）

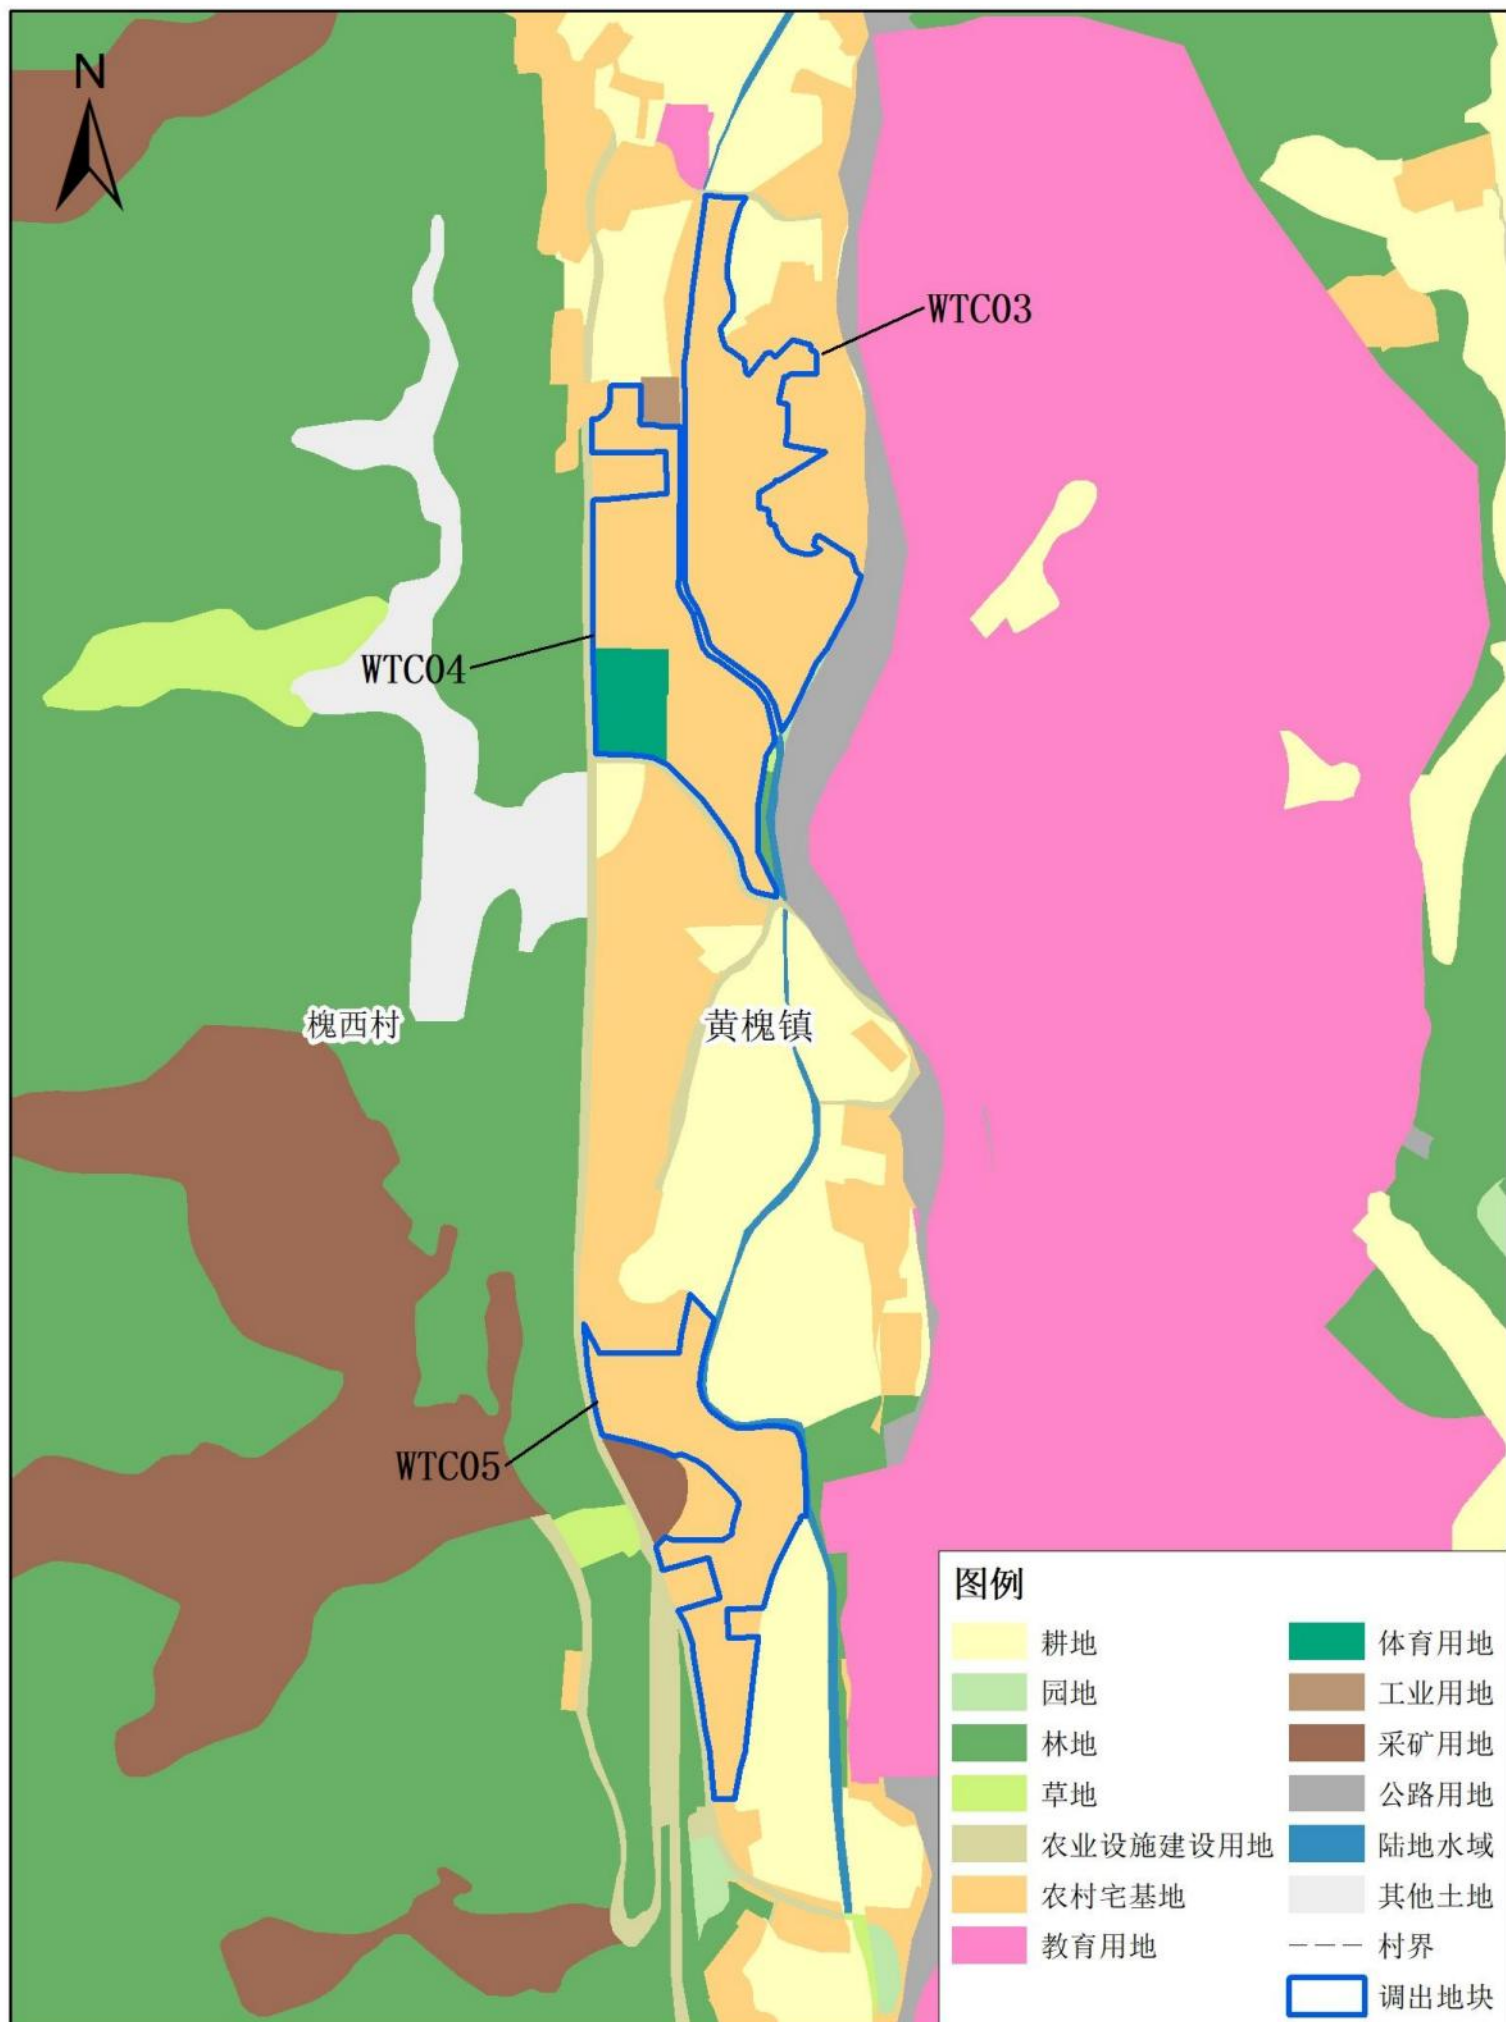


# 兴宁市黄槐镇落实后地块土地使用规划局部图（局部十二）

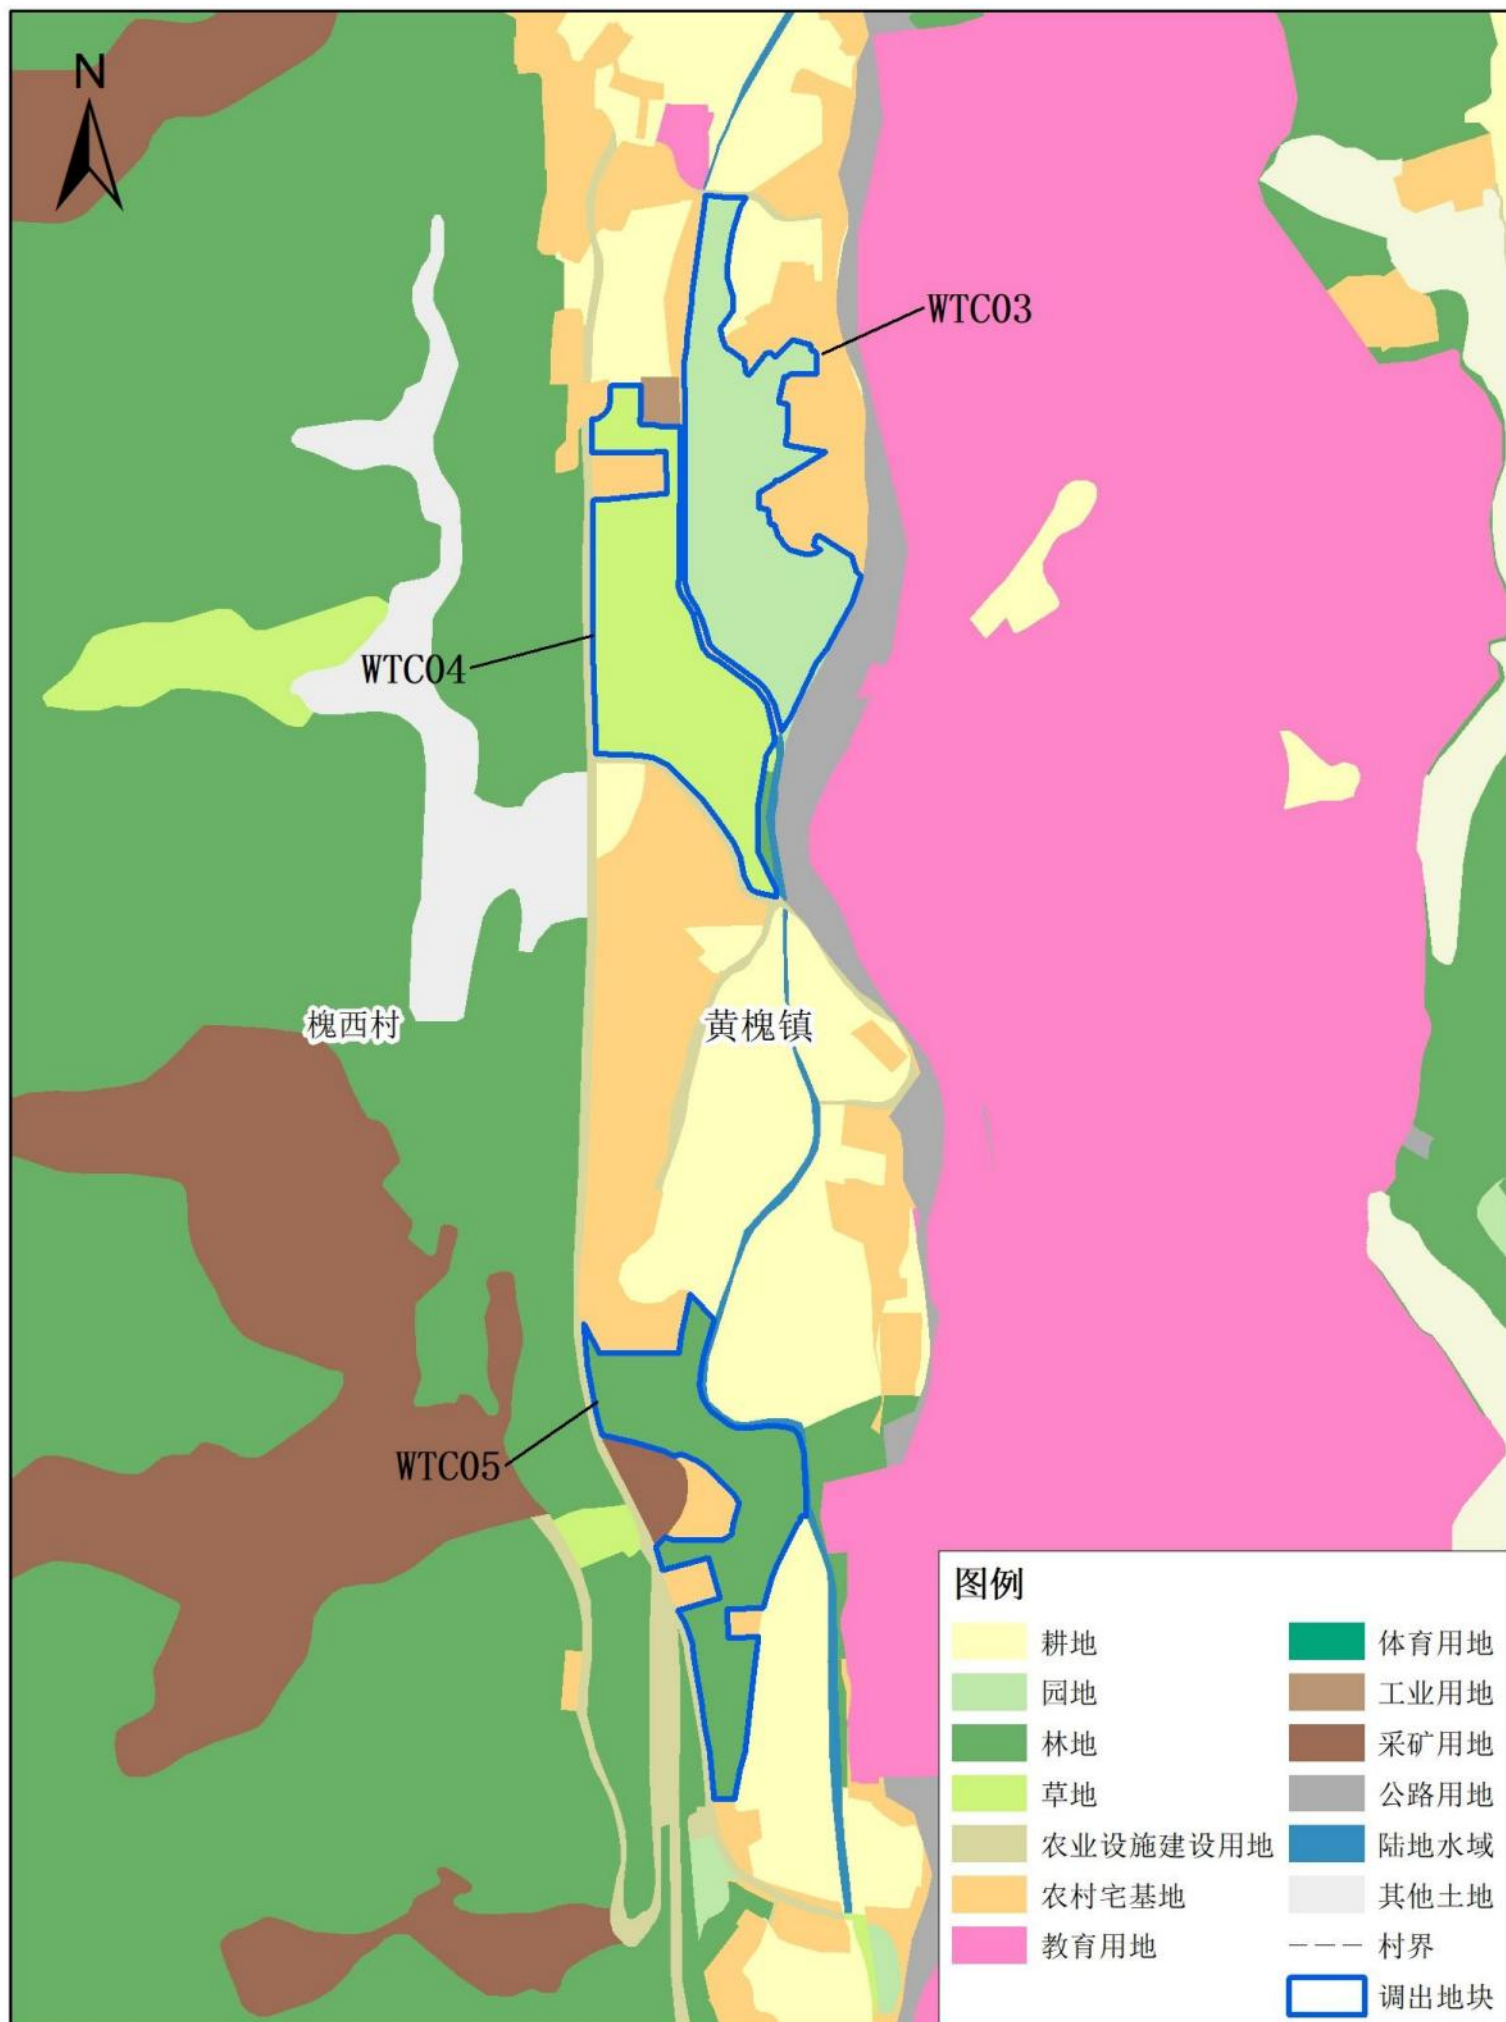

# 兴宁市黄槐镇落实前地块土地使用规划局部图（局部十三）

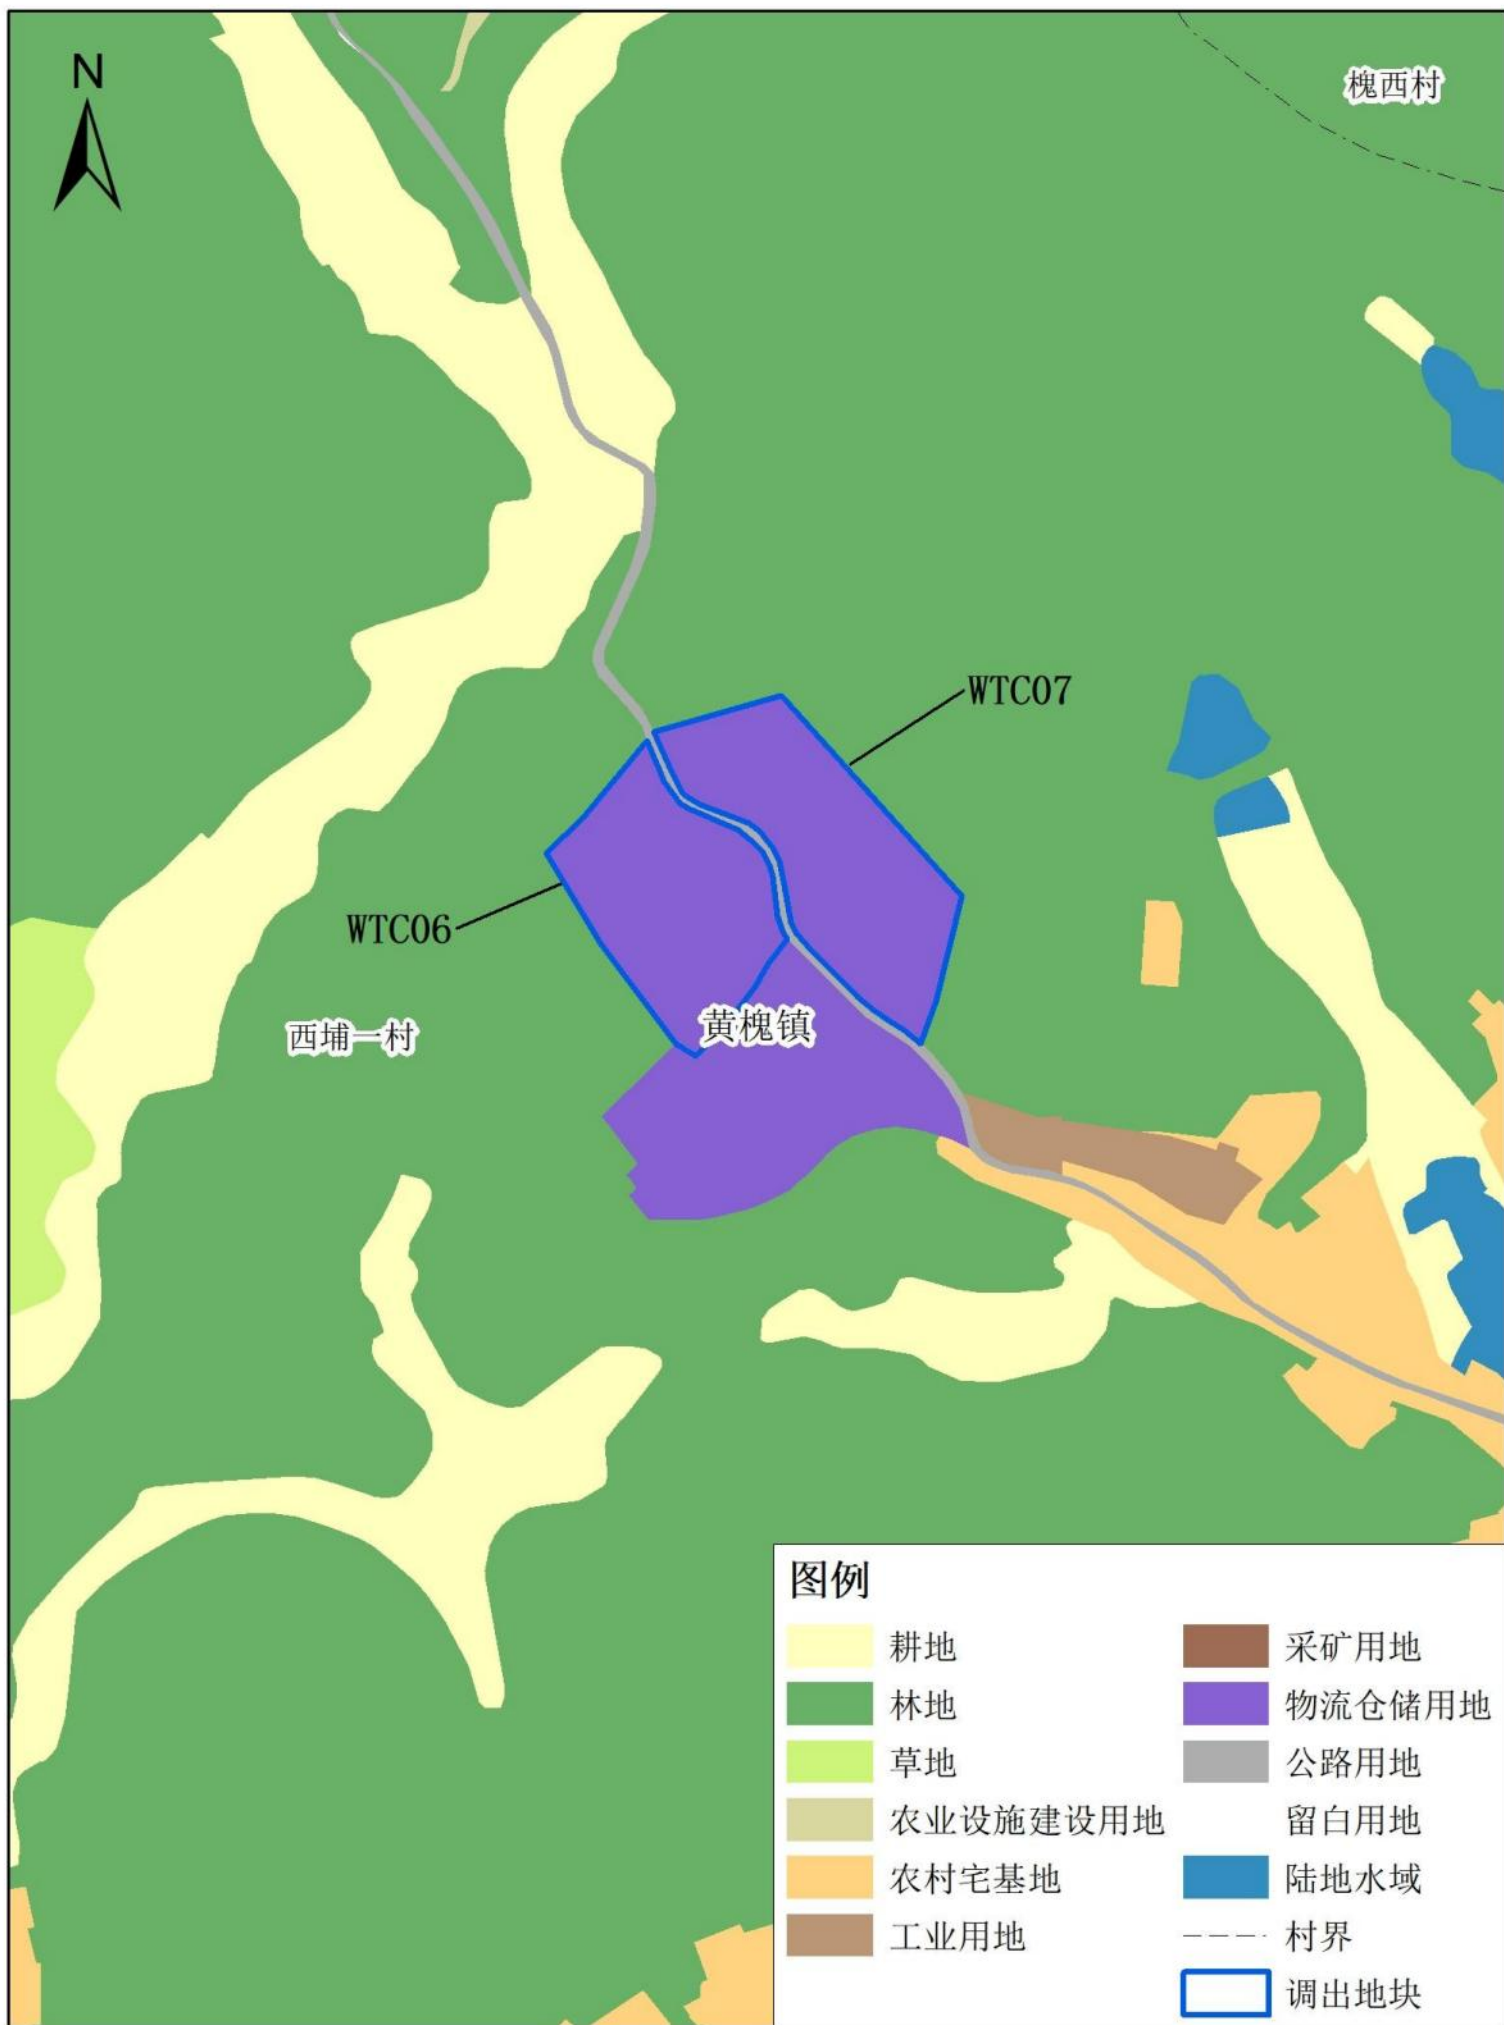

# 兴宁市黄槐镇落实后地块土地使用规划局部图（局部十三）

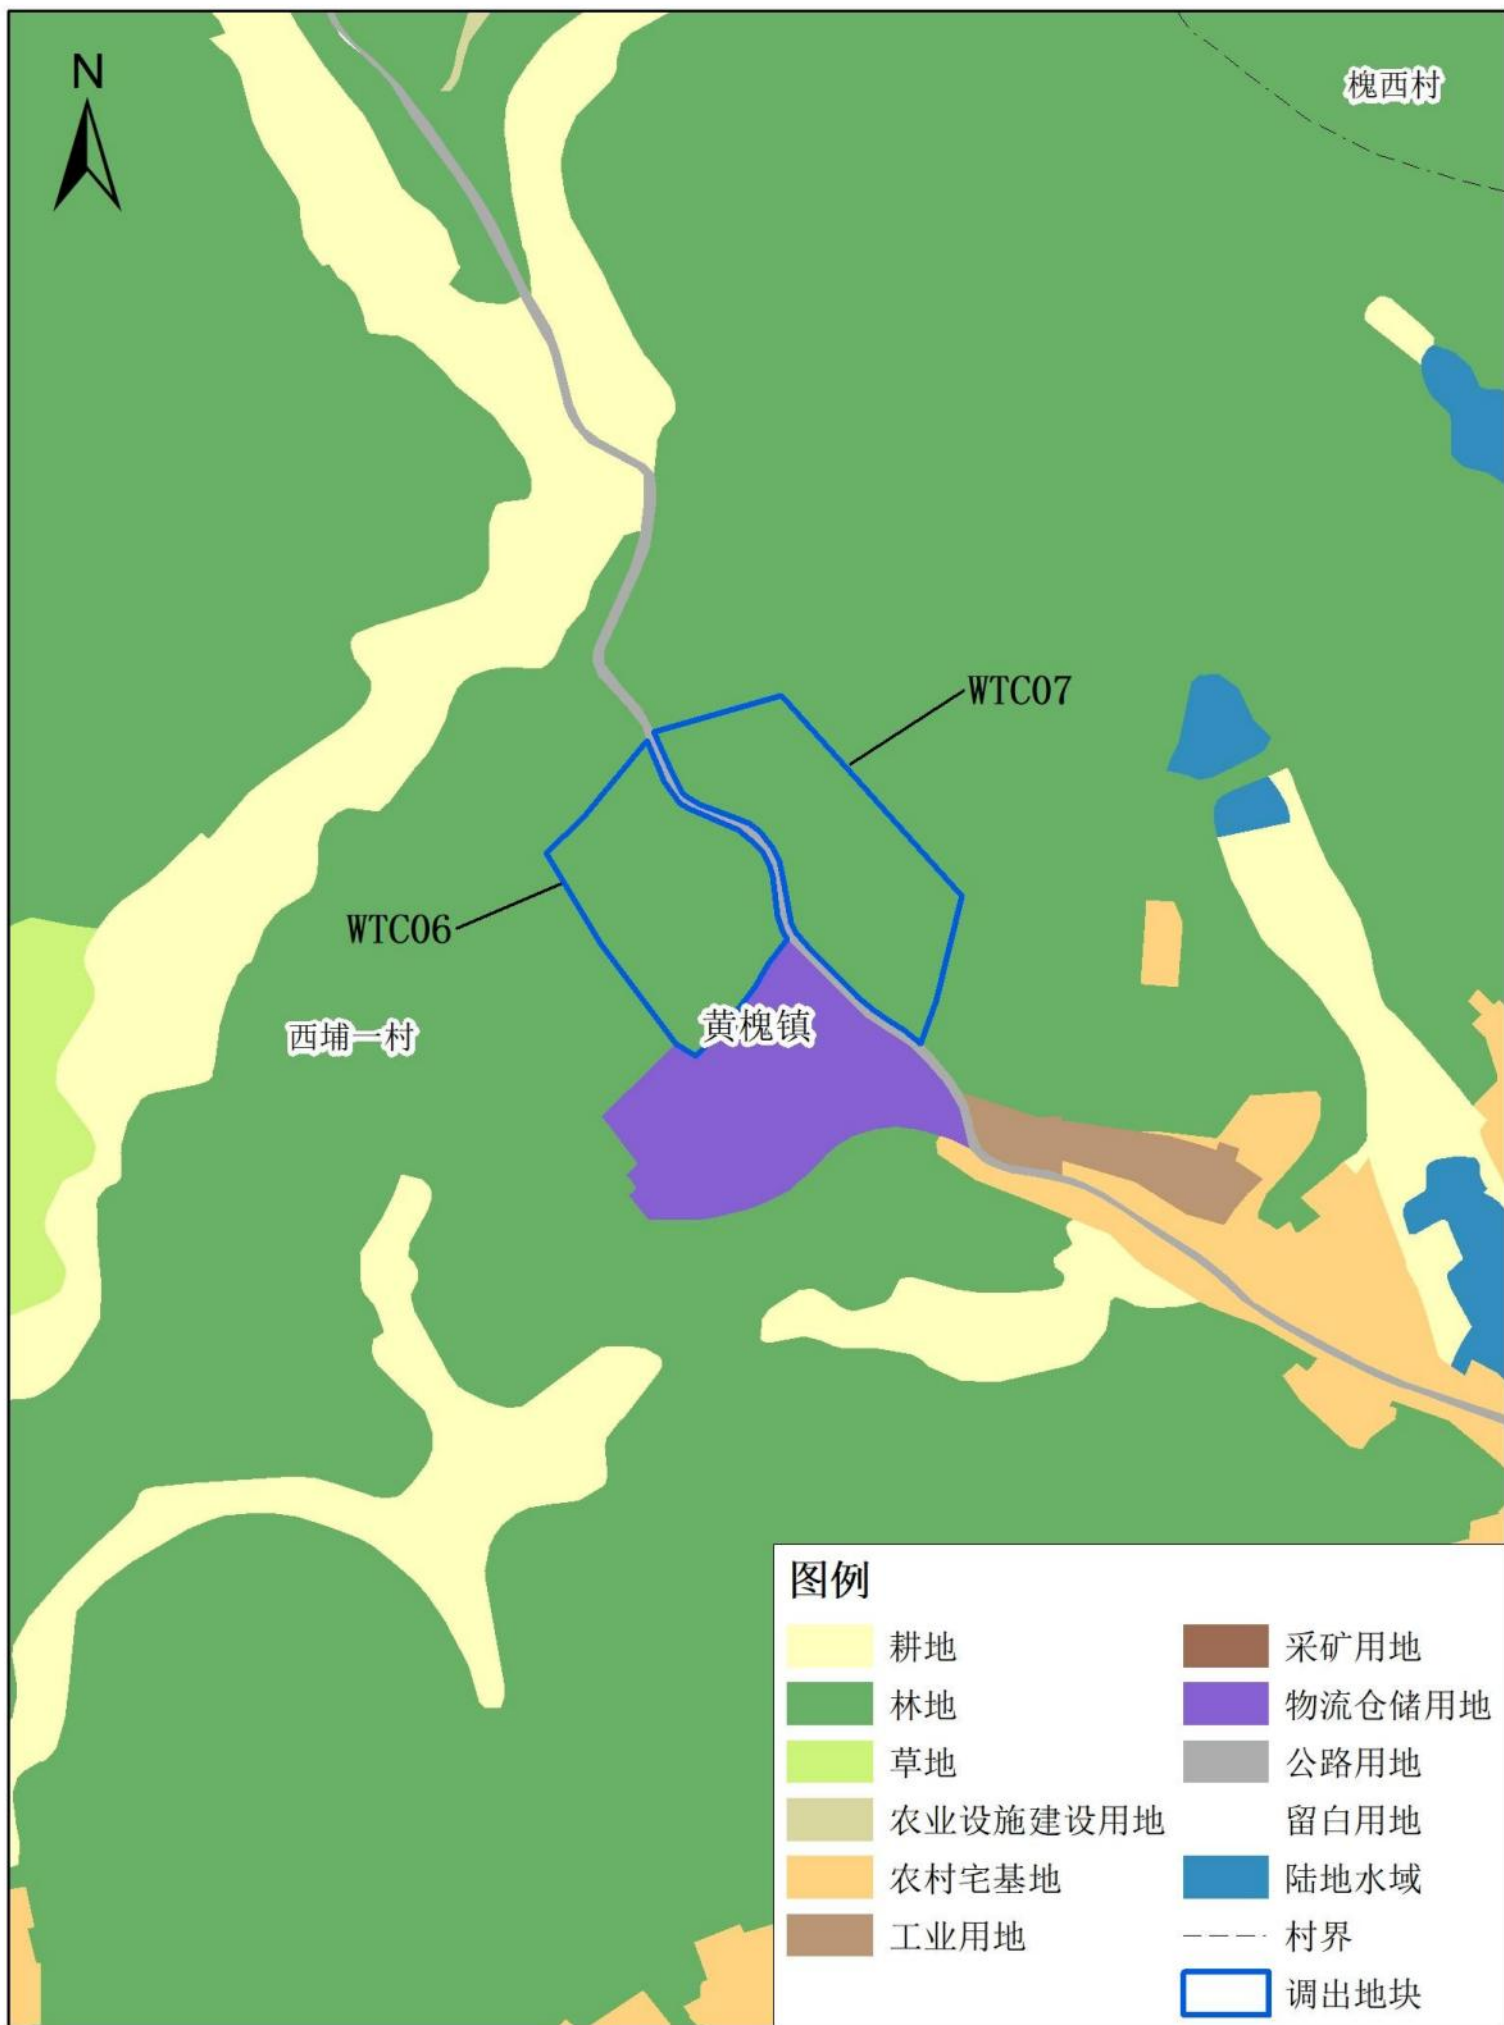

# 兴宁市黄槐镇落实前地块土地使用规划局部图（局部十四）



# 兴宁市黄槐镇落实后地块土地使用规划局部图（局部十四）

