


兴宁市城镇建设用地图

红线面积：约9.9062公顷，148.5930亩
坐落：坭陂镇官陂村、合湖村

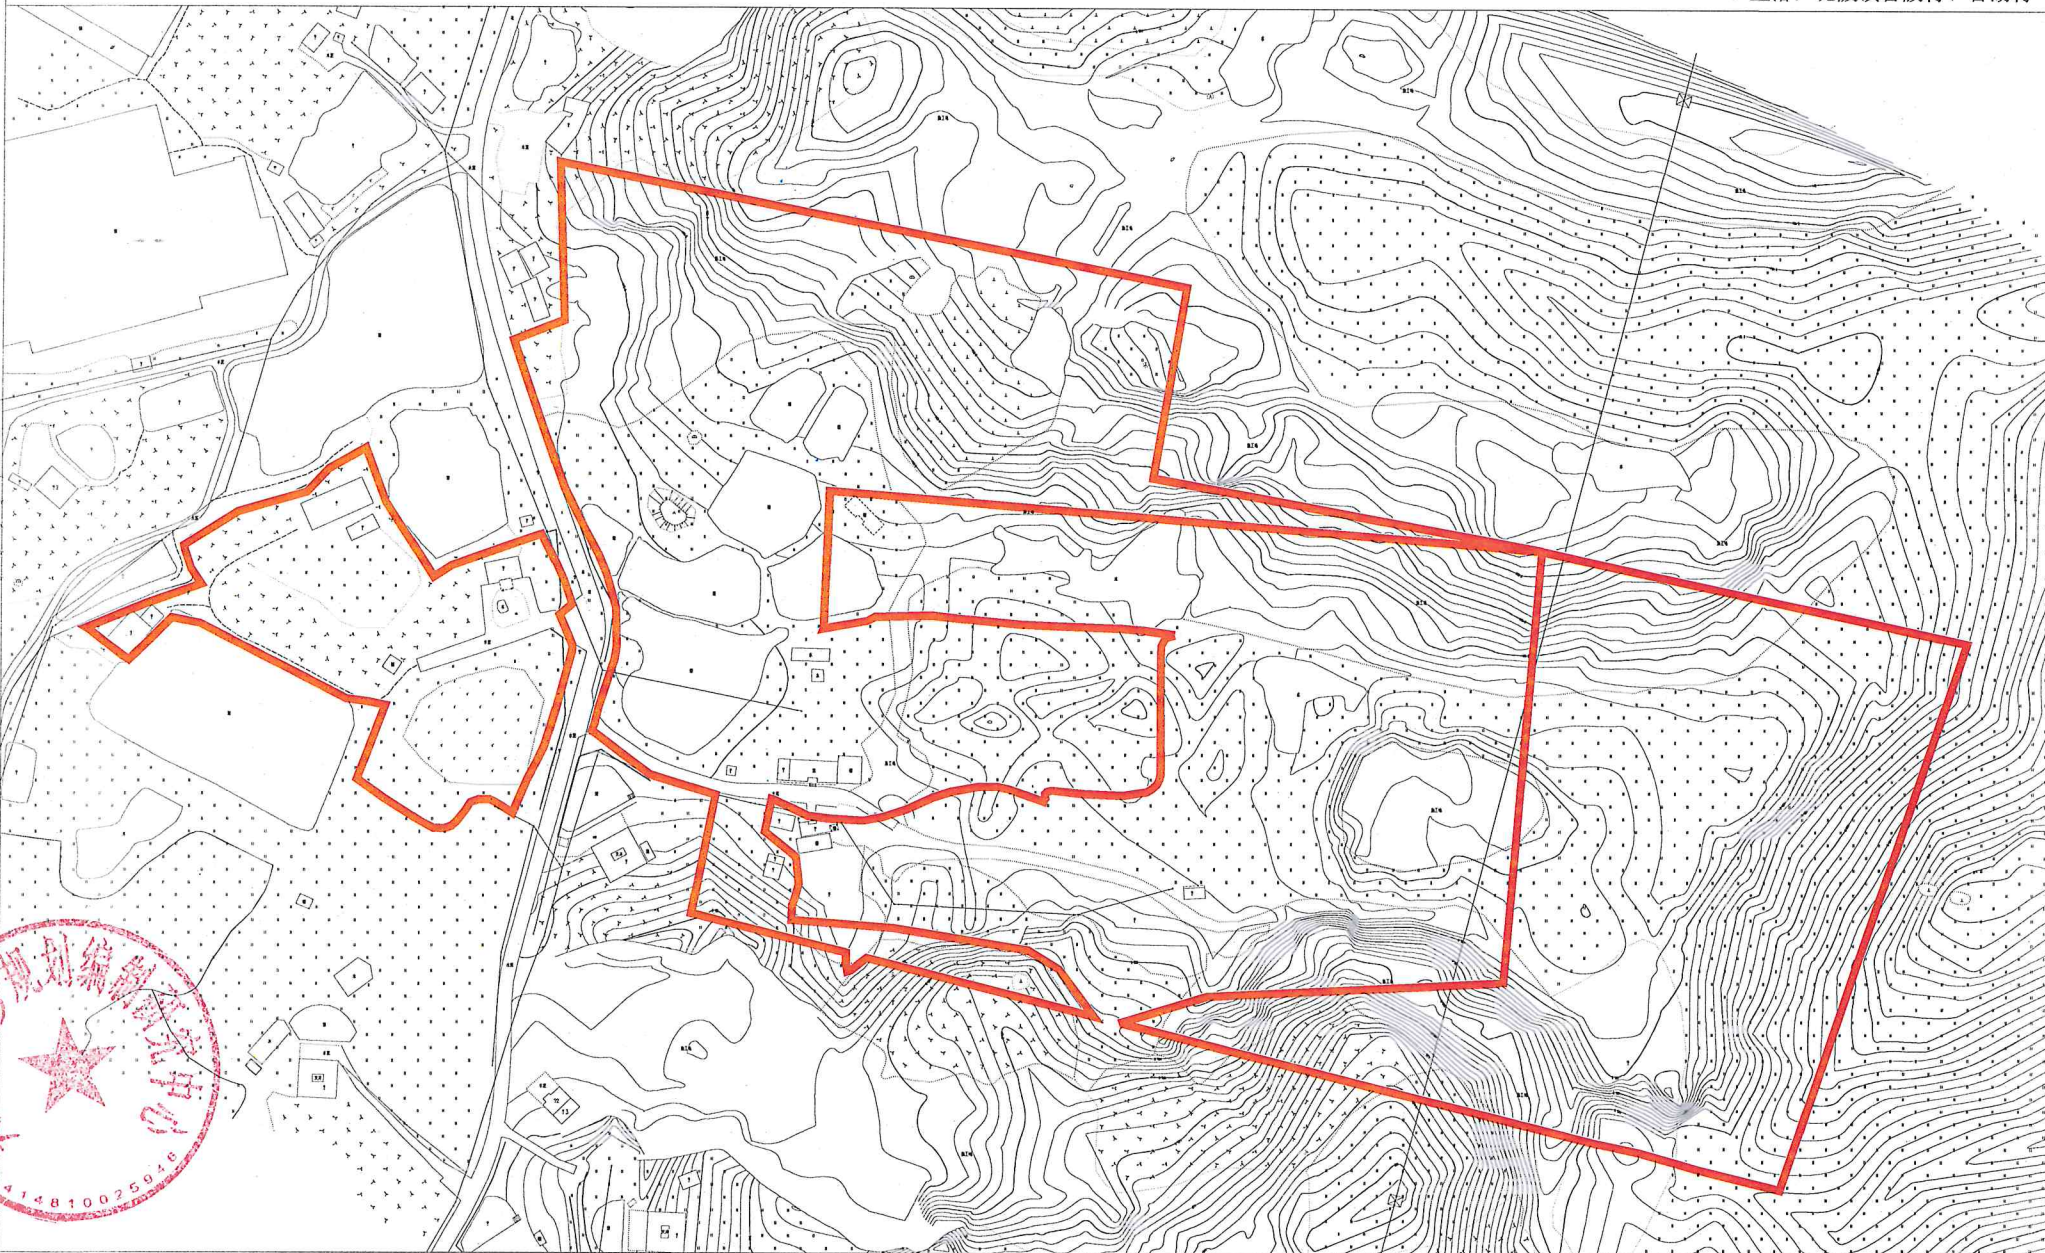

兴宁市城乡
规划编制
研究中心



编号：CZPC20231201
绘图日期：2024年3月21日

1:3000

绘图员：黄颂波
审核：刁庆全