


兴宁市城镇建设用地图 (一)

宗地面积: 6.4422公顷, 96.6330亩

宗地坐落: 兴宁市黄槐镇槐西村

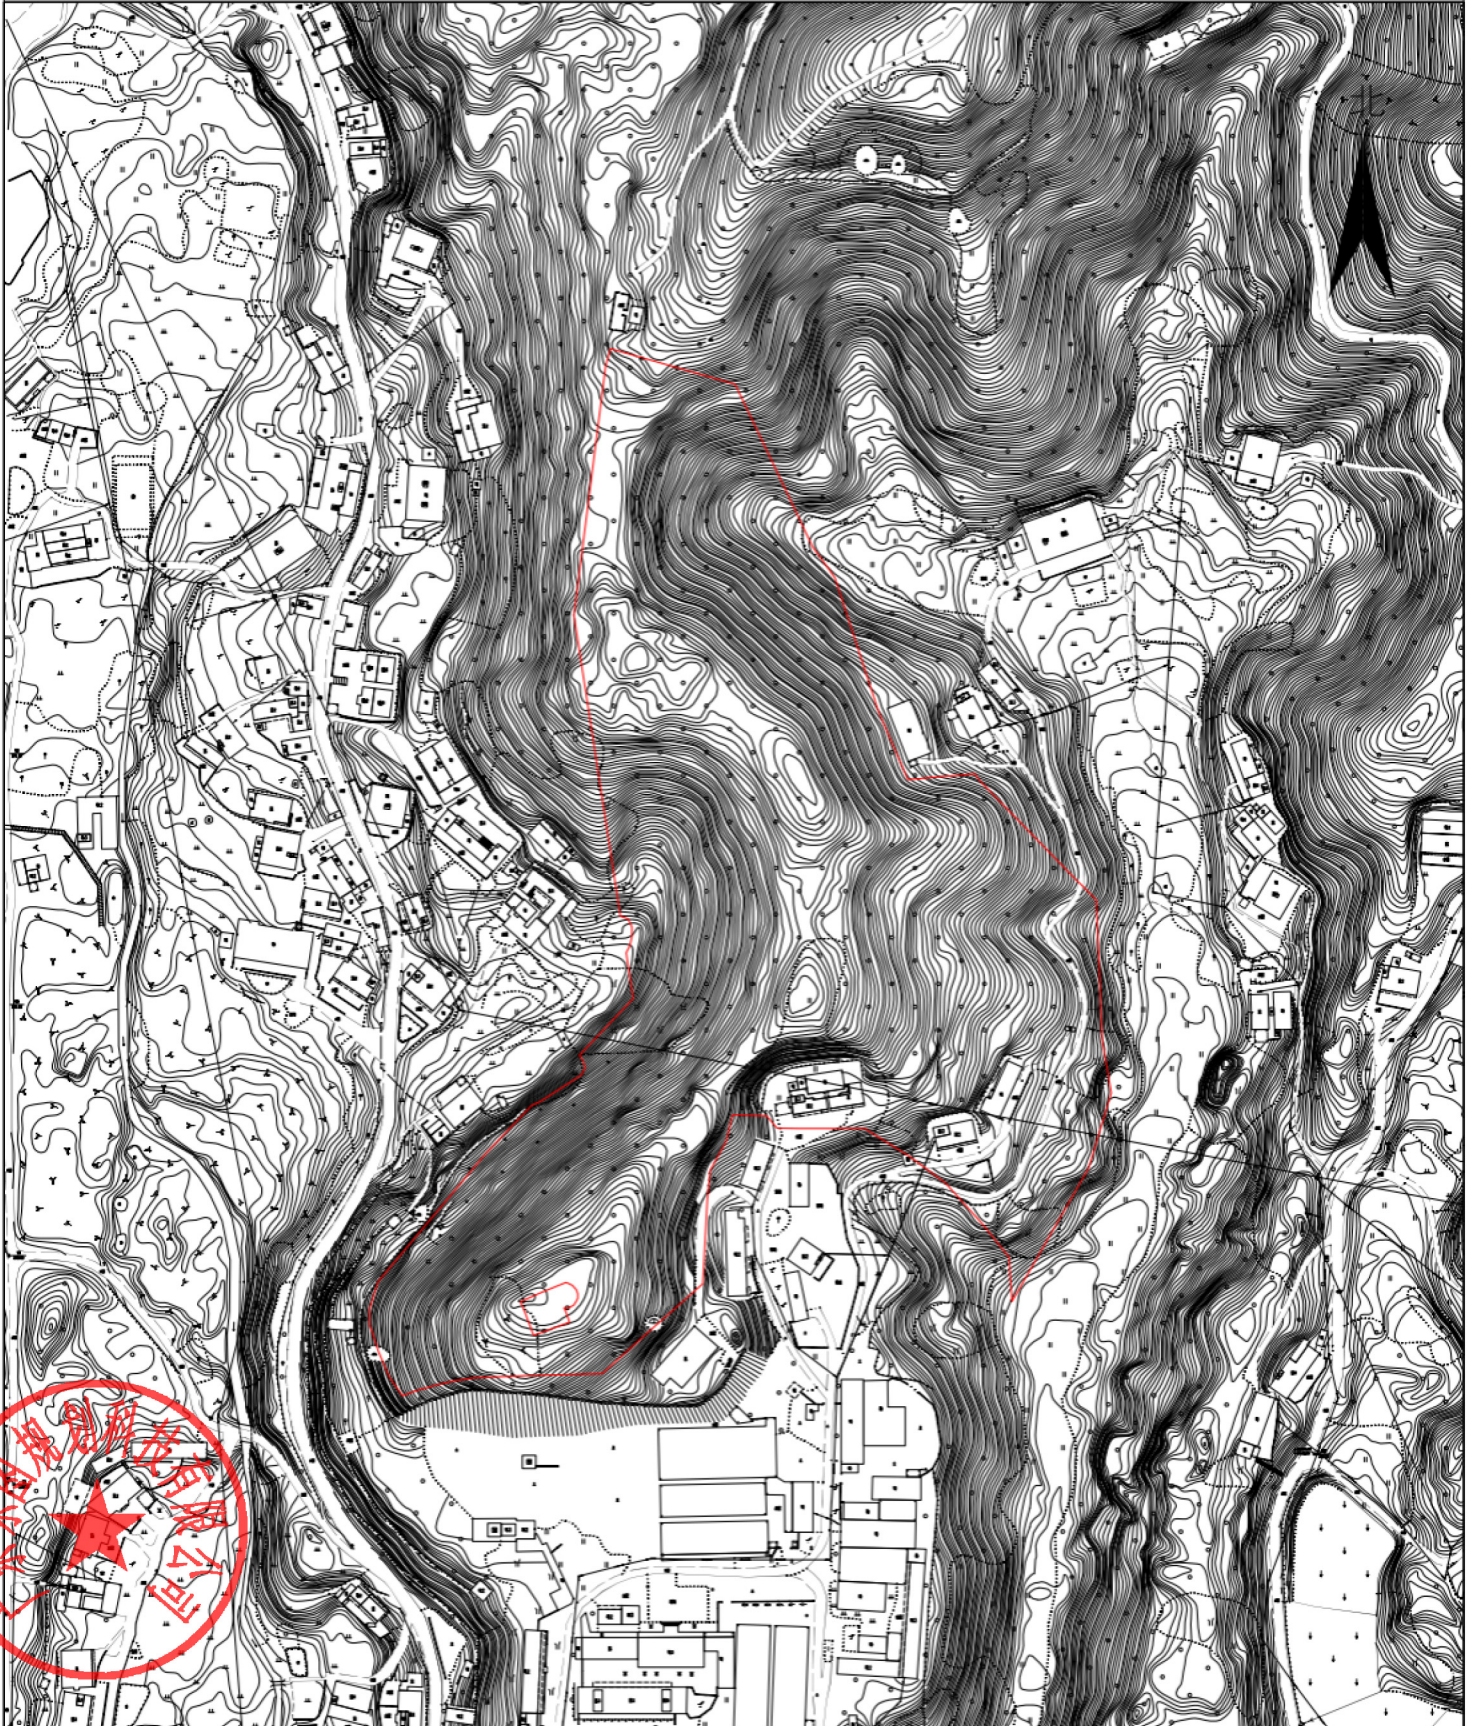

广东东图规划科技有限公司

编号: CZPC20240501-1
制图日期: 2026年5月14日

1:2500

测量员: 朱振龙、于焯
制图员: 梁荣斌
审核员: 聂晓萌

兴宁市城镇建设用地的勘测定界图（二）

宗地面积：5.2537公顷，78.8055亩

宗地坐落：兴宁市黄槐镇槐西村



广东东图规划科技有限公司

编号：CZPC20240501-2

制图日期：2026年5月14日

1:2500

测量员：朱振龙、于焯

制图员：梁荣斌

审核员：聂晓萌