

权利人：曾元城

# 宗地图


单位：m、m<sup>2</sup>

坐落：兴宁市水口镇黎光村双前坝

宗地面积：150.00 m<sup>2</sup>

宗地代码

北

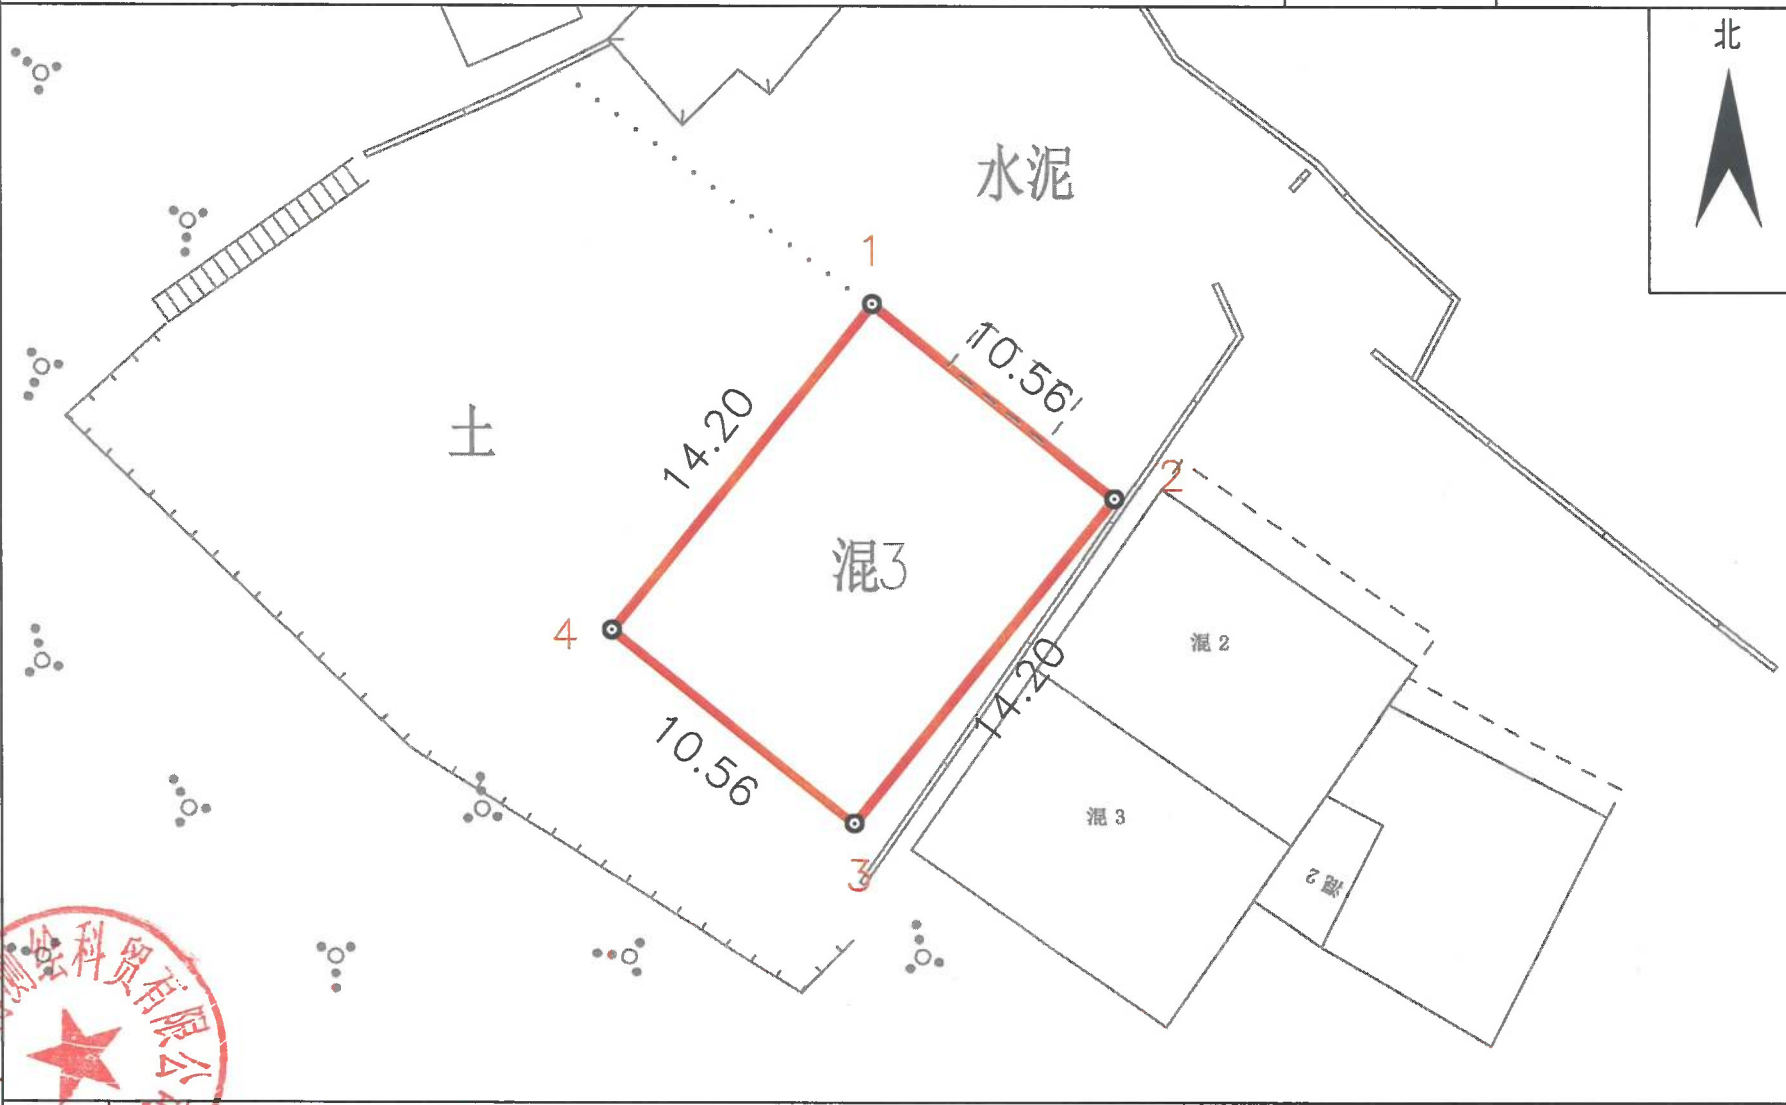

兴宁市广博测绘科贸有限公司



备注

2000国家大地坐标系  
制图日期：2025年06月03日  
审核日期：2025年06月03日

1:300

测绘员：刘桂滨  
审核员：吴佳伟