

权利人：陈广兴

宗地图


单位：m、m²

坐落：兴宁市水口镇黎光村黄竹甲

宗地面积：78.56 m²

宗地代码

北

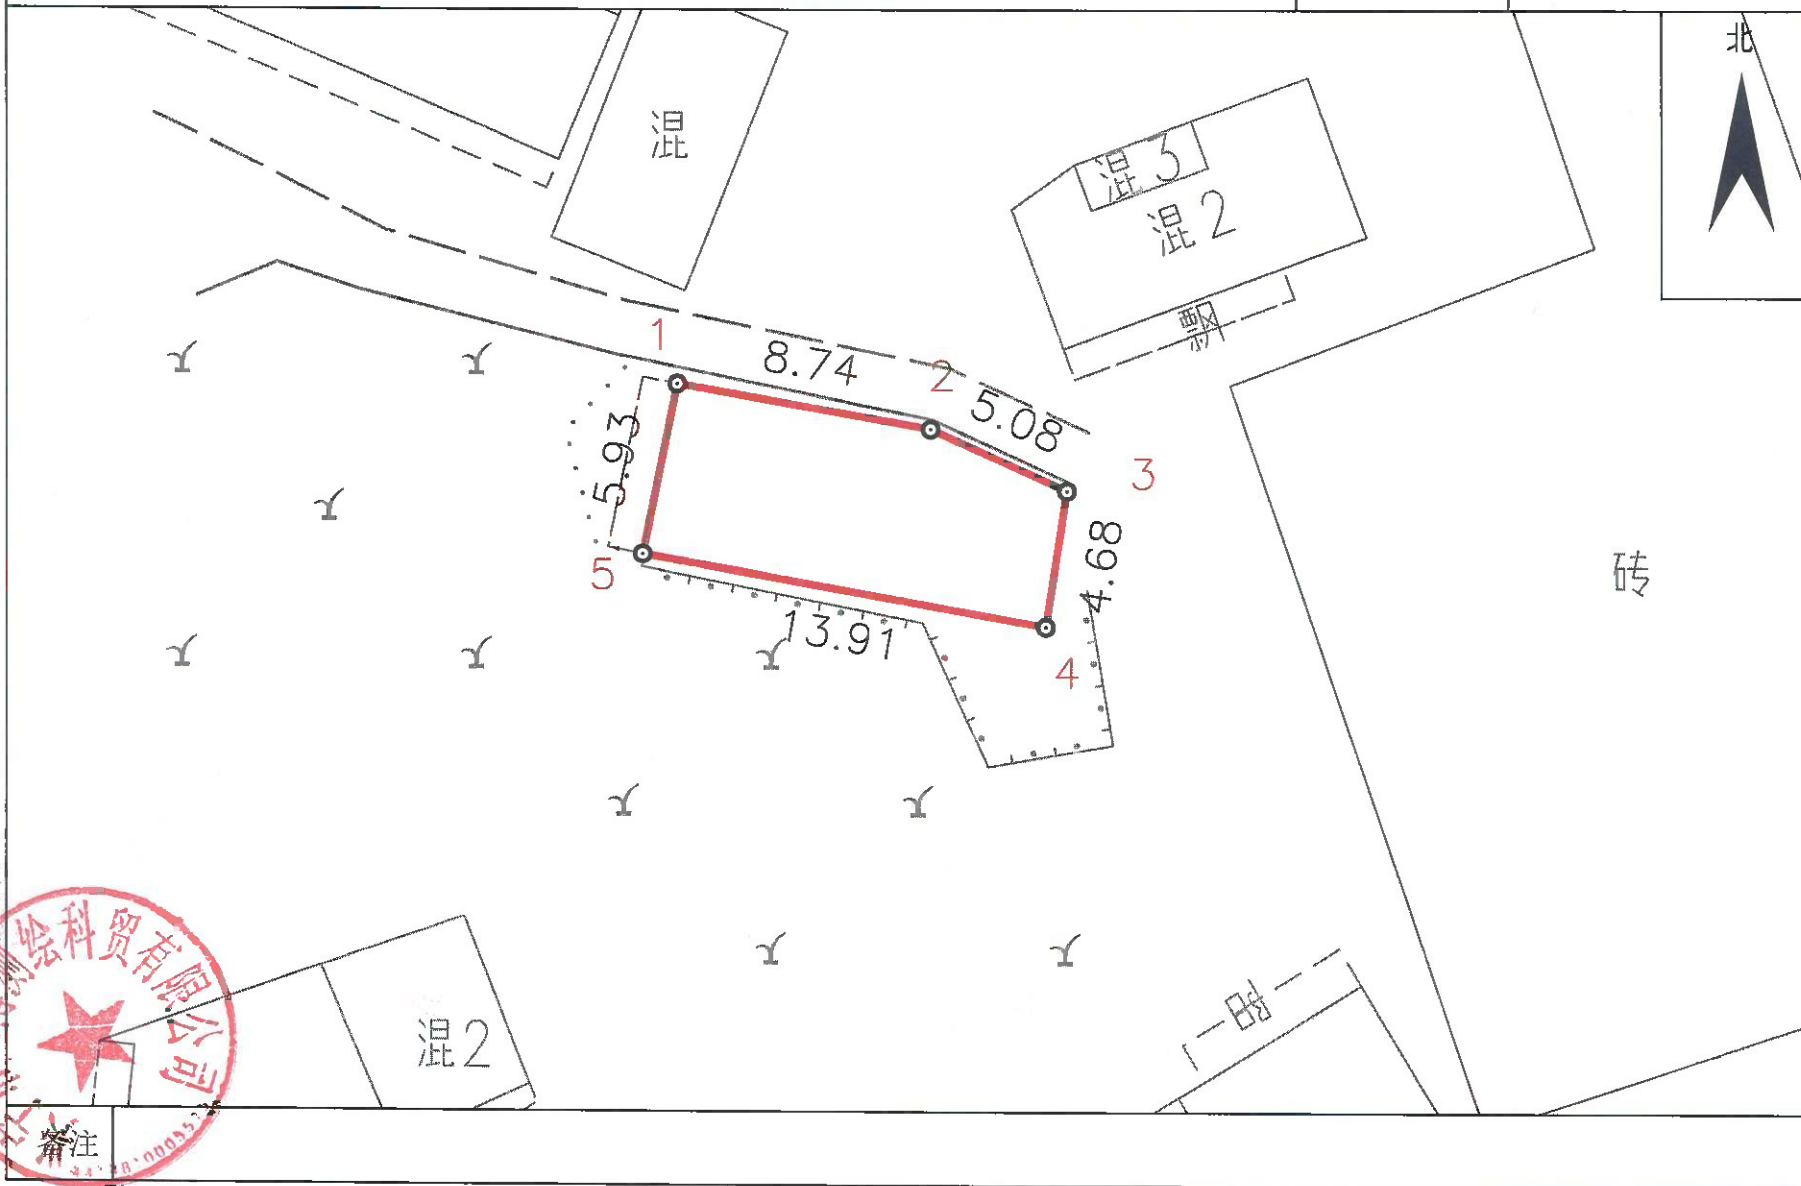

兴宁市广博测绘科贸有限公司



备注

2000国家大地坐标系
制图日期：2025年06月03日
审核日期：2025年06月03日

1:300

测绘员：刘桂滨
审核员：吴佳伟