

# 宗地图


单位: m、m<sup>2</sup>

权利人: 陈玉国

宗地面积: 103.28m<sup>2</sup>

坐落: 兴宁市水口镇璜江村广合屋

宗地代码

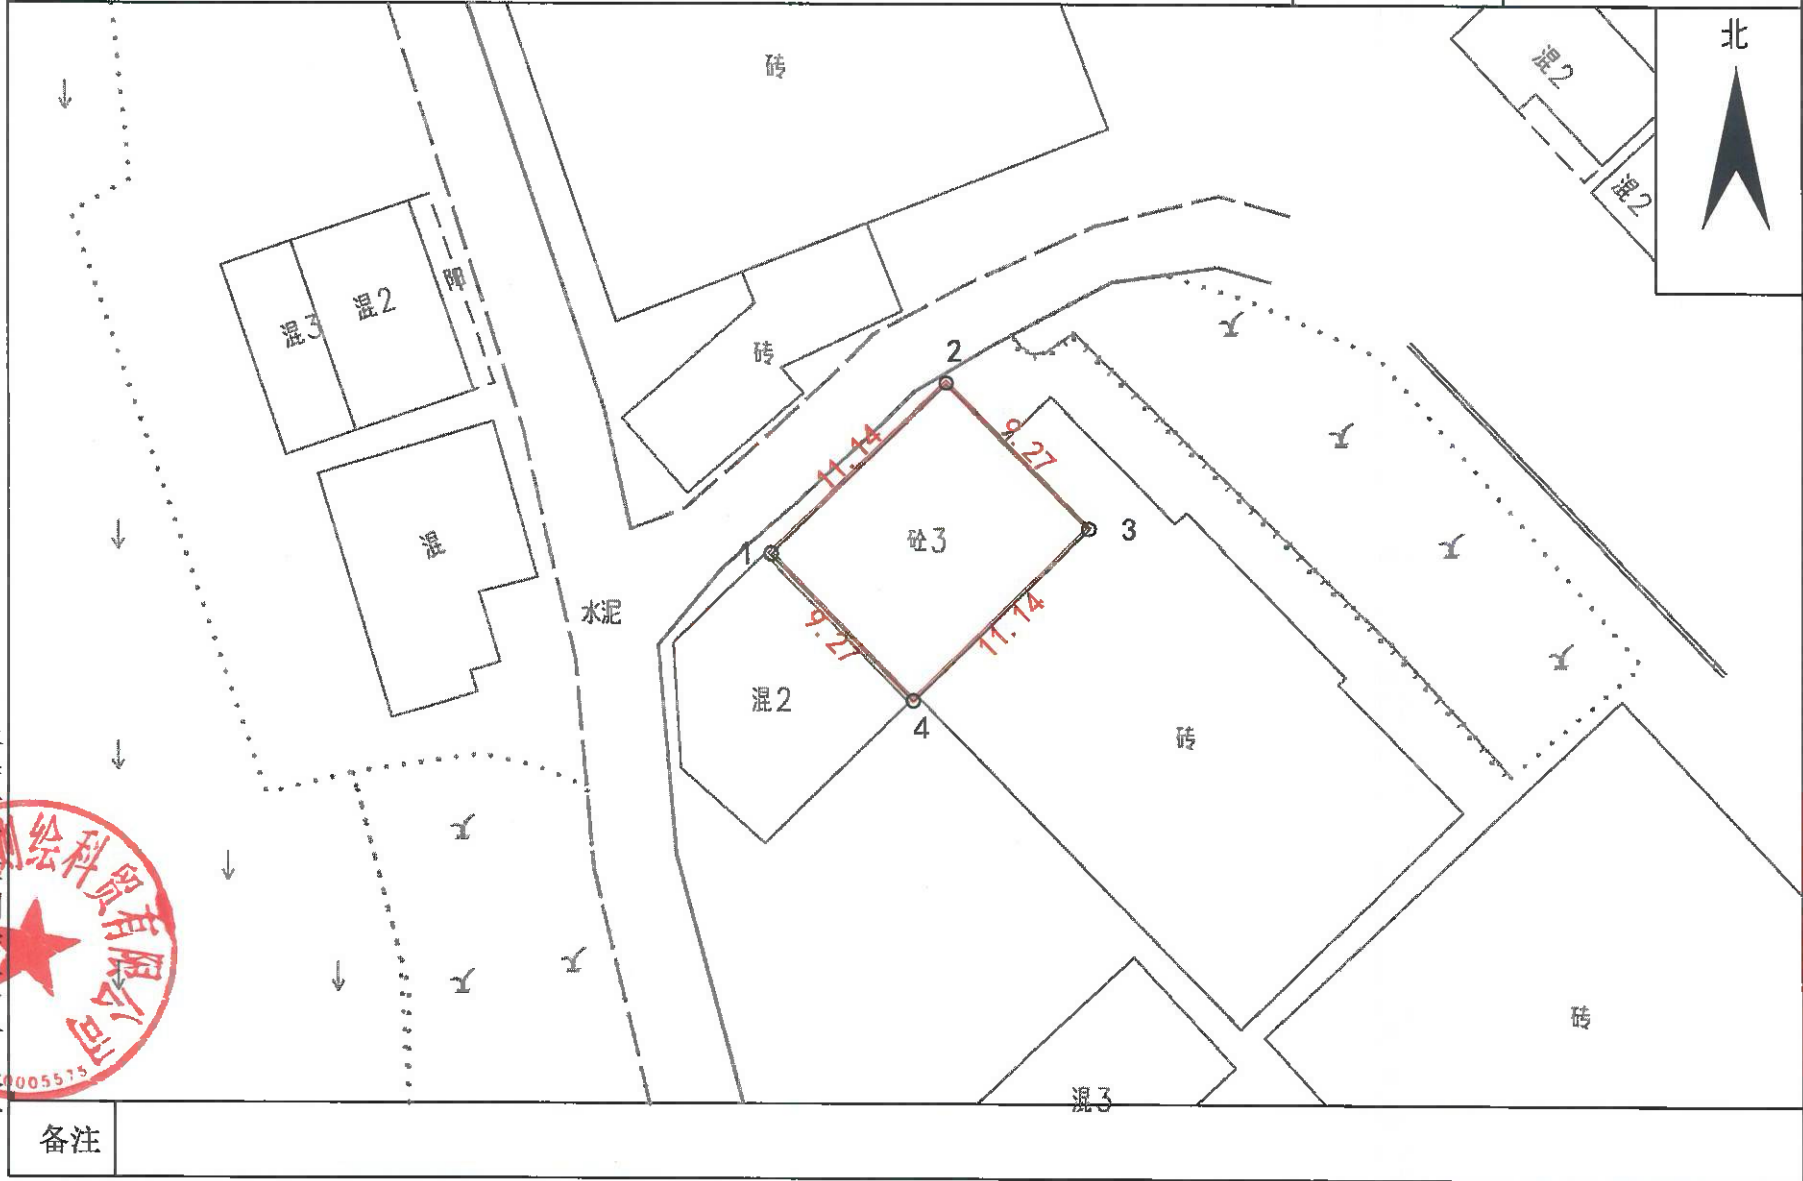

备注

2000国家大地坐标系  
制图日期: 2025年11月13日  
审核日期: 2025年11月13日

1:400

测绘员: 袁文兴  
审核员: 吴佳伟