

权利人：刘苑香


宗地图

单位：m、m²

坐落：兴宁市水口镇黎光村双前坝

宗地面积：110.11 m²

宗地代码

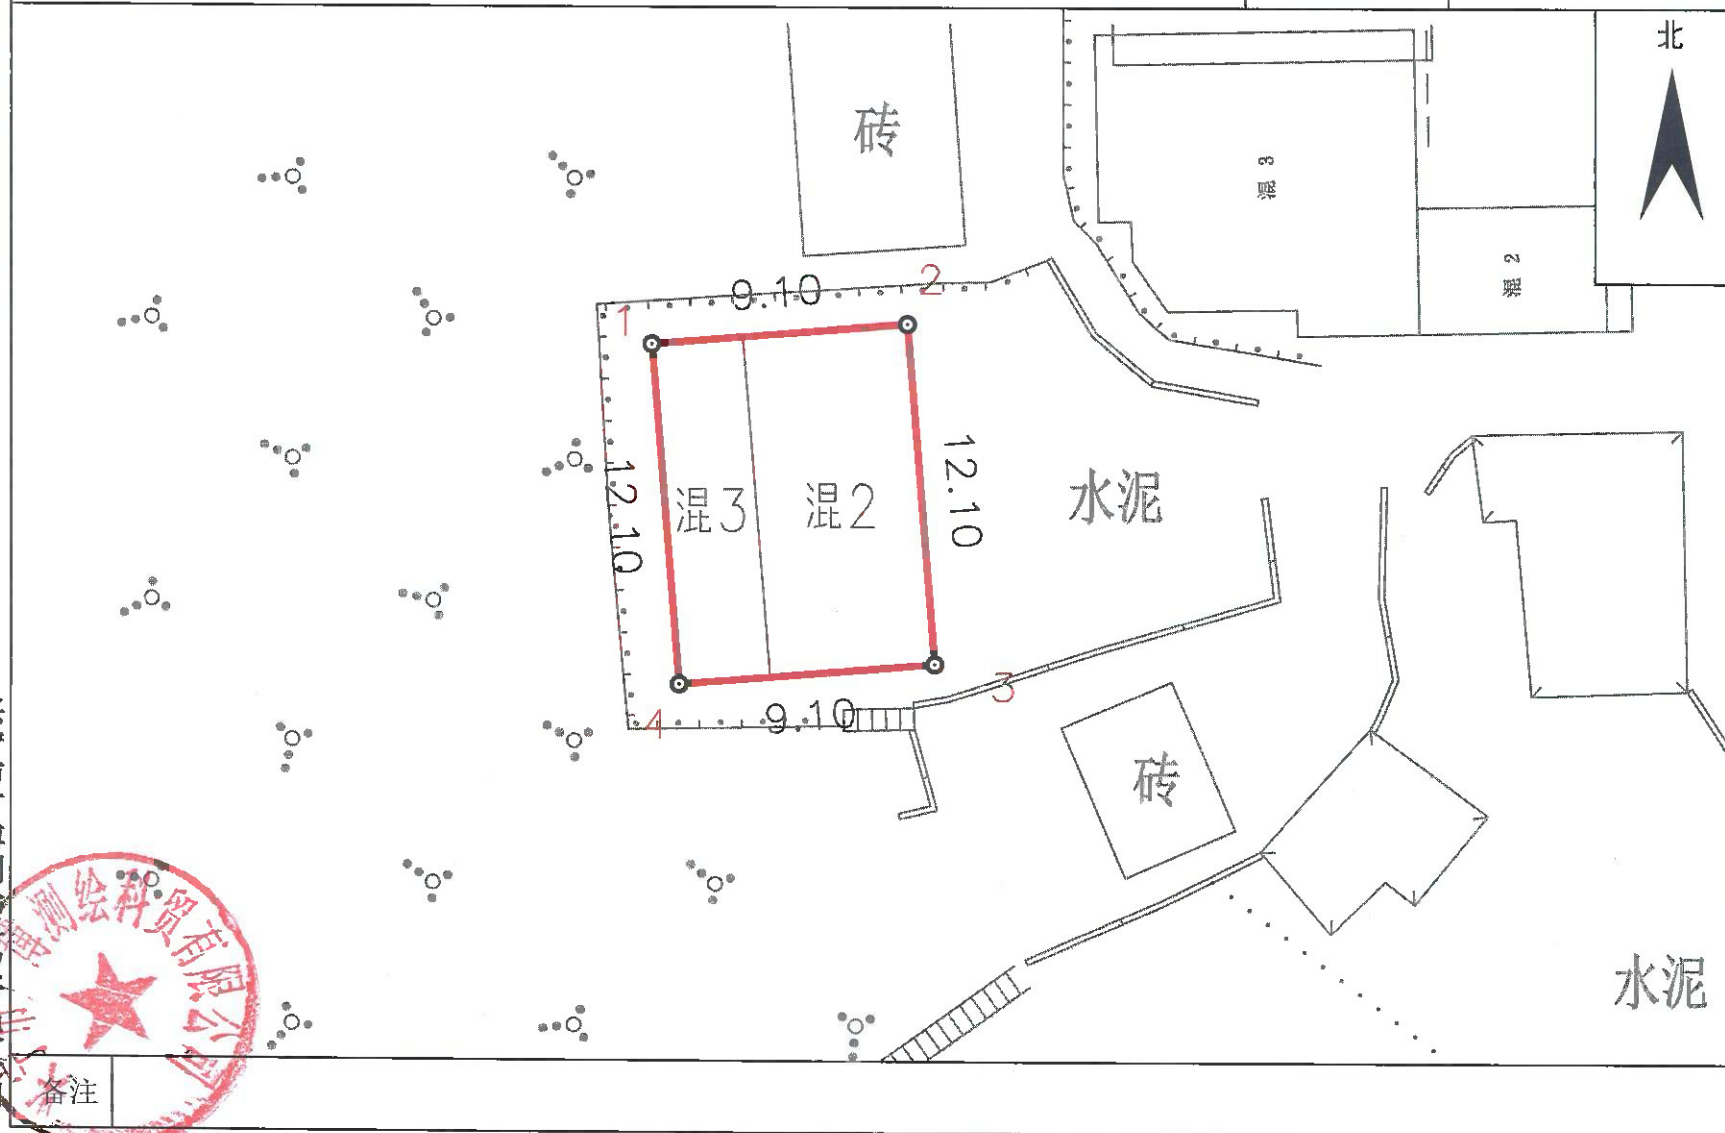

兴宁市广博测绘科贸有限公司

备注

2008国家大地坐标系
制图日期：2025年06月03日
审核日期：2025年06月03日

1:300

测绘员：刘桂滨
审核员：吴佳伟