


兴宁市城镇建设用地勘测定界图

红线面积: 53.7555亩
坐落: 福兴街道大地村、新联村

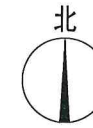

兴宁市城乡规划编制研究中心



编号: CZPC20260701
绘图日期: 2026年3月30日

1:2200

绘图员: 黄颂波
审核: 刁庆全

兴宁市城镇建设用地勘测定界图

红线面积: 7.5495亩
坐落: 径南镇庐声村

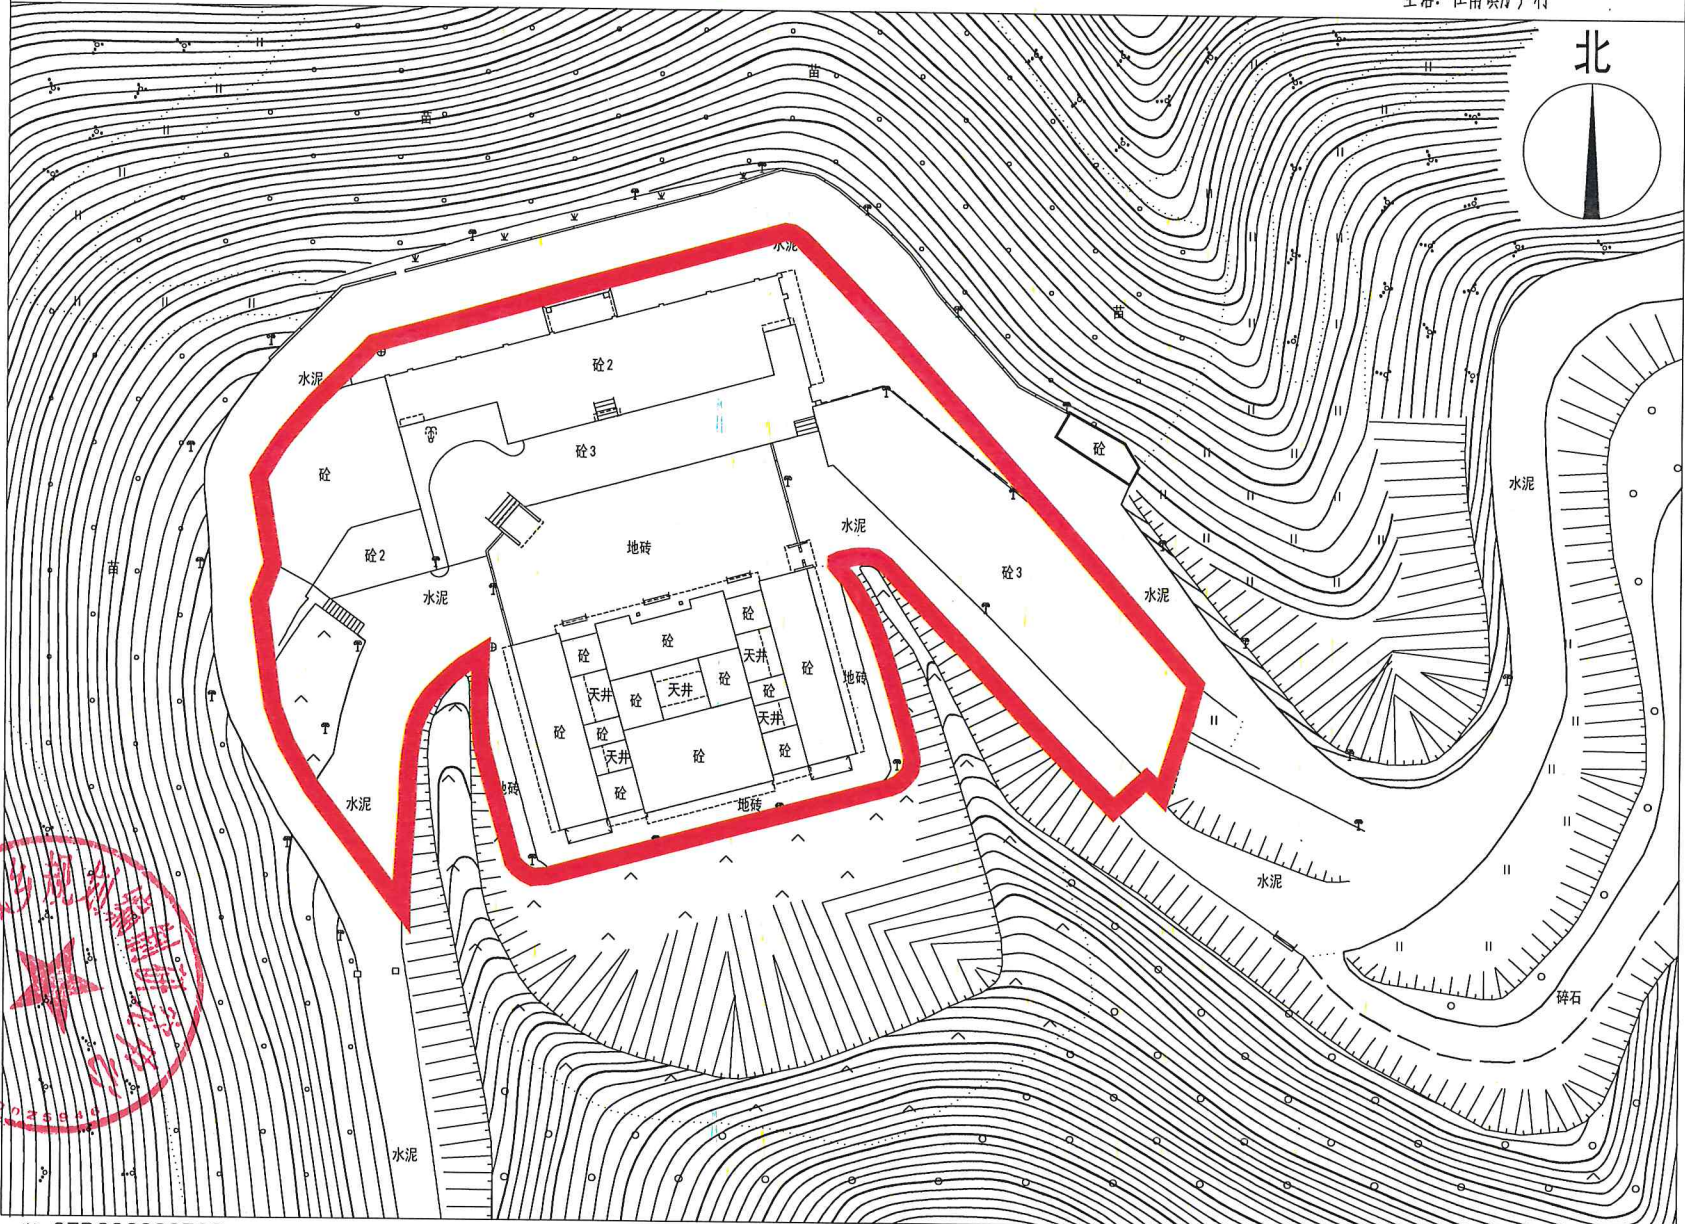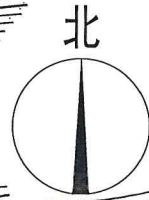

兴宁市城乡规划编制研究中心


编号: CZPC20260702
绘图日期: 2026年3月30日

1:1000

绘图员: 黄颂波
审核: 刁庆全

兴宁市城镇建设用地勘测定界图

红线面积: 22.4145 亩
坐落: 刁坊镇圩东村

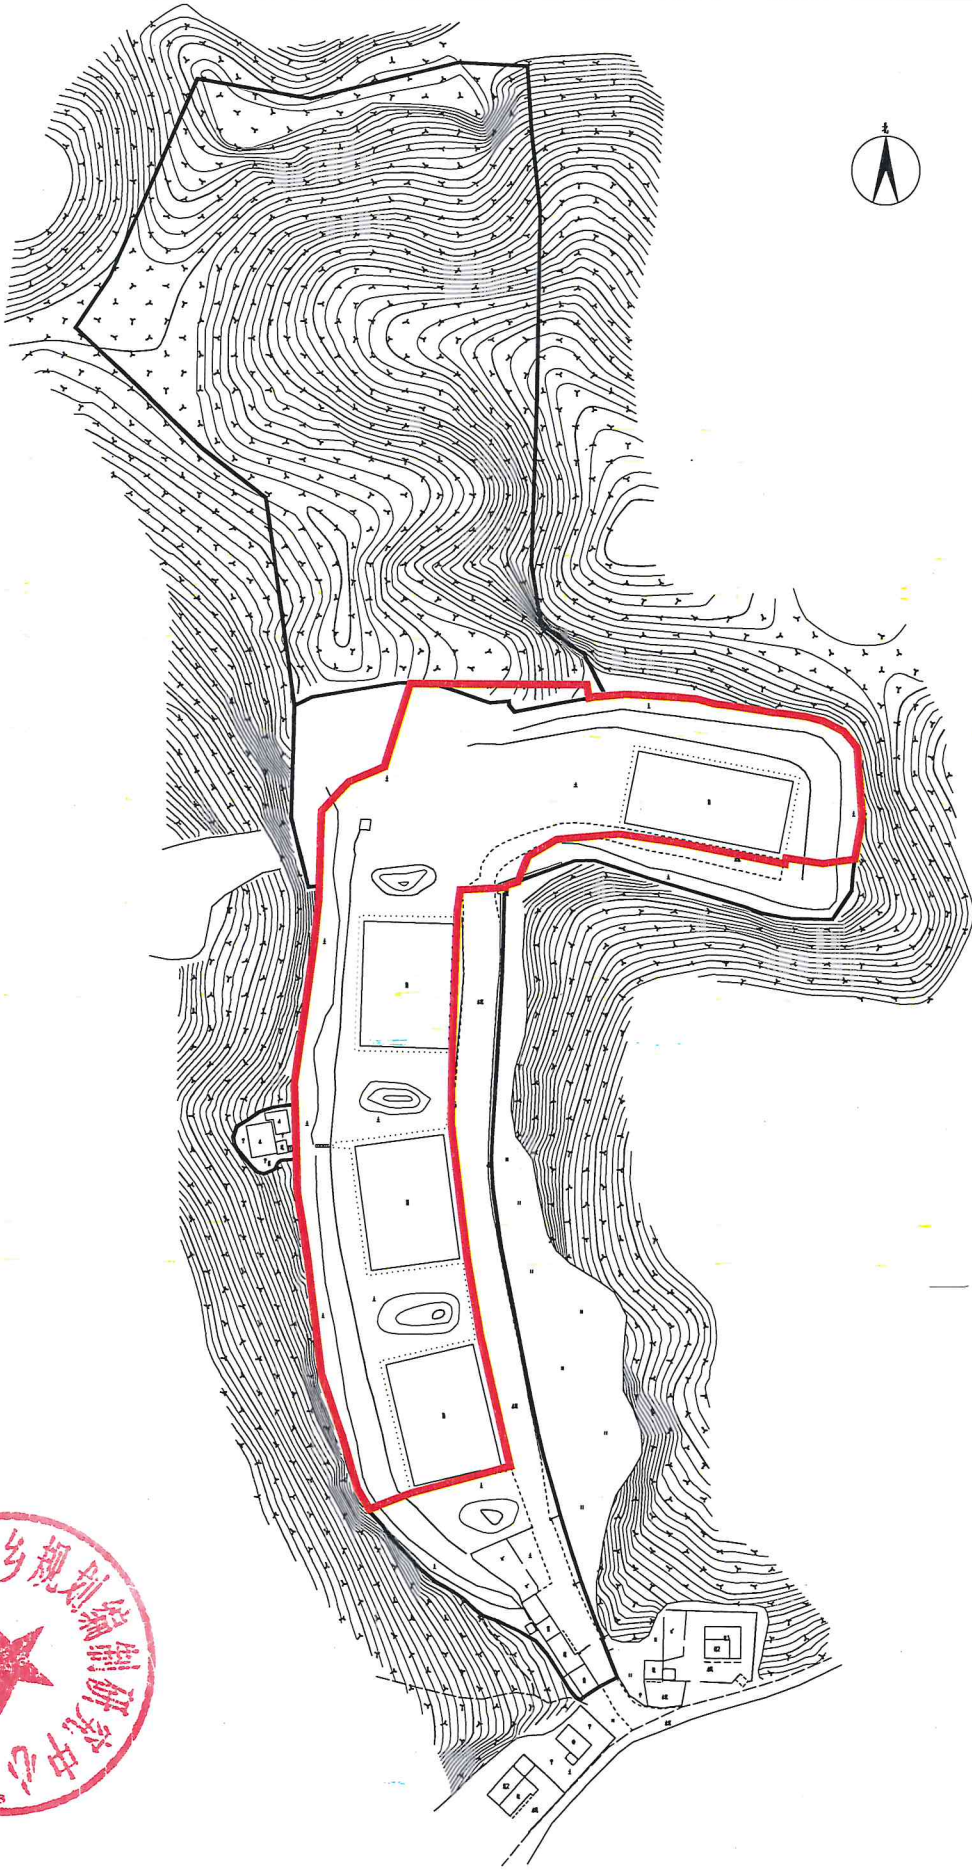

兴宁市城乡规划研究中心

编号: CZPC20260703
绘图日期: 2026年5月15日

1:2100

绘图员: 黄颂波
审核: 刁庆全