


兴宁市城镇建设用地勘测定界图

红线面积: 5.8785亩

坐落: 新墩镇家庄村

□ K1
117.87

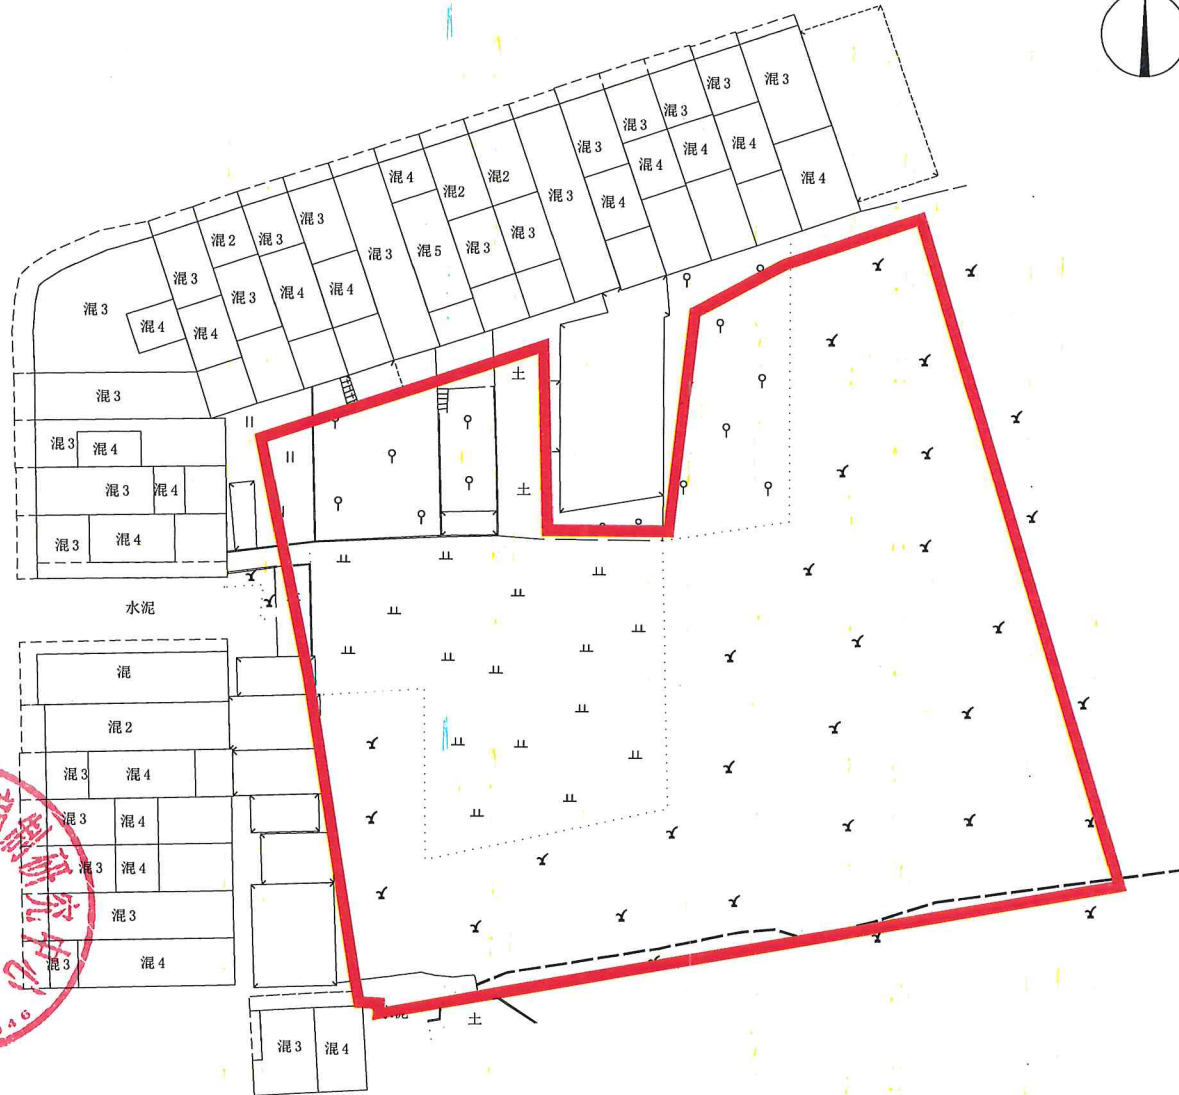

兴宁市城乡规划编制研究中心

编号: CZPC20260801
绘图日期: 2026年3月30日


1:700

绘图员: 黄颂波
审核: 刁庆全

兴宁市城镇建设用地勘测定界图

红线面积: 49.2045亩

坐落: 福兴街道新联村、新陂镇茅塘村

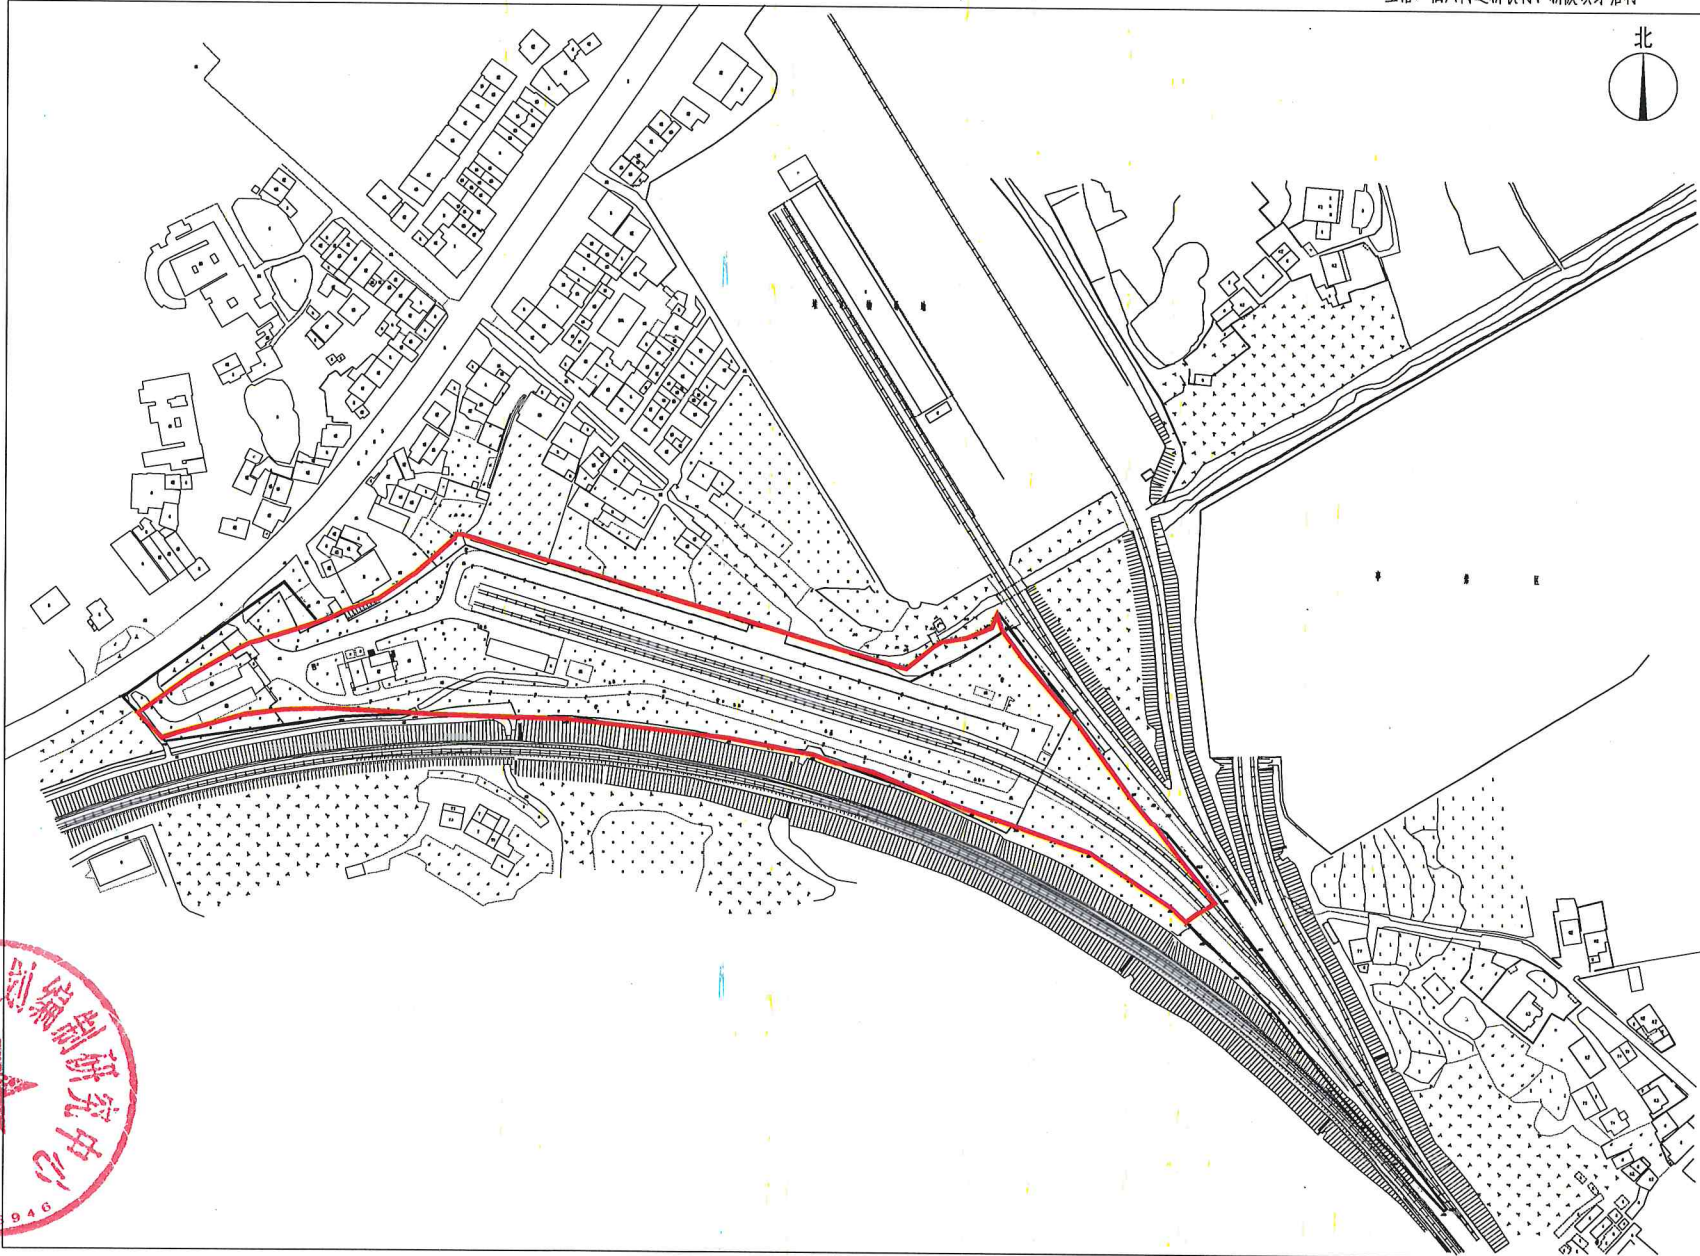

兴宁市城乡
规划编制研究
中心



编号: CZPC20260802

绘图日期: 2026年3月30日

1: 3800

绘图员: 黄颂波

审核: 刁庆全