


宗 地 图

单位：m、m²

权利人：林金英
宗地面积：140.23m²
坐落：兴宁市水口镇大坑村莲塘屋

宗地代码

北

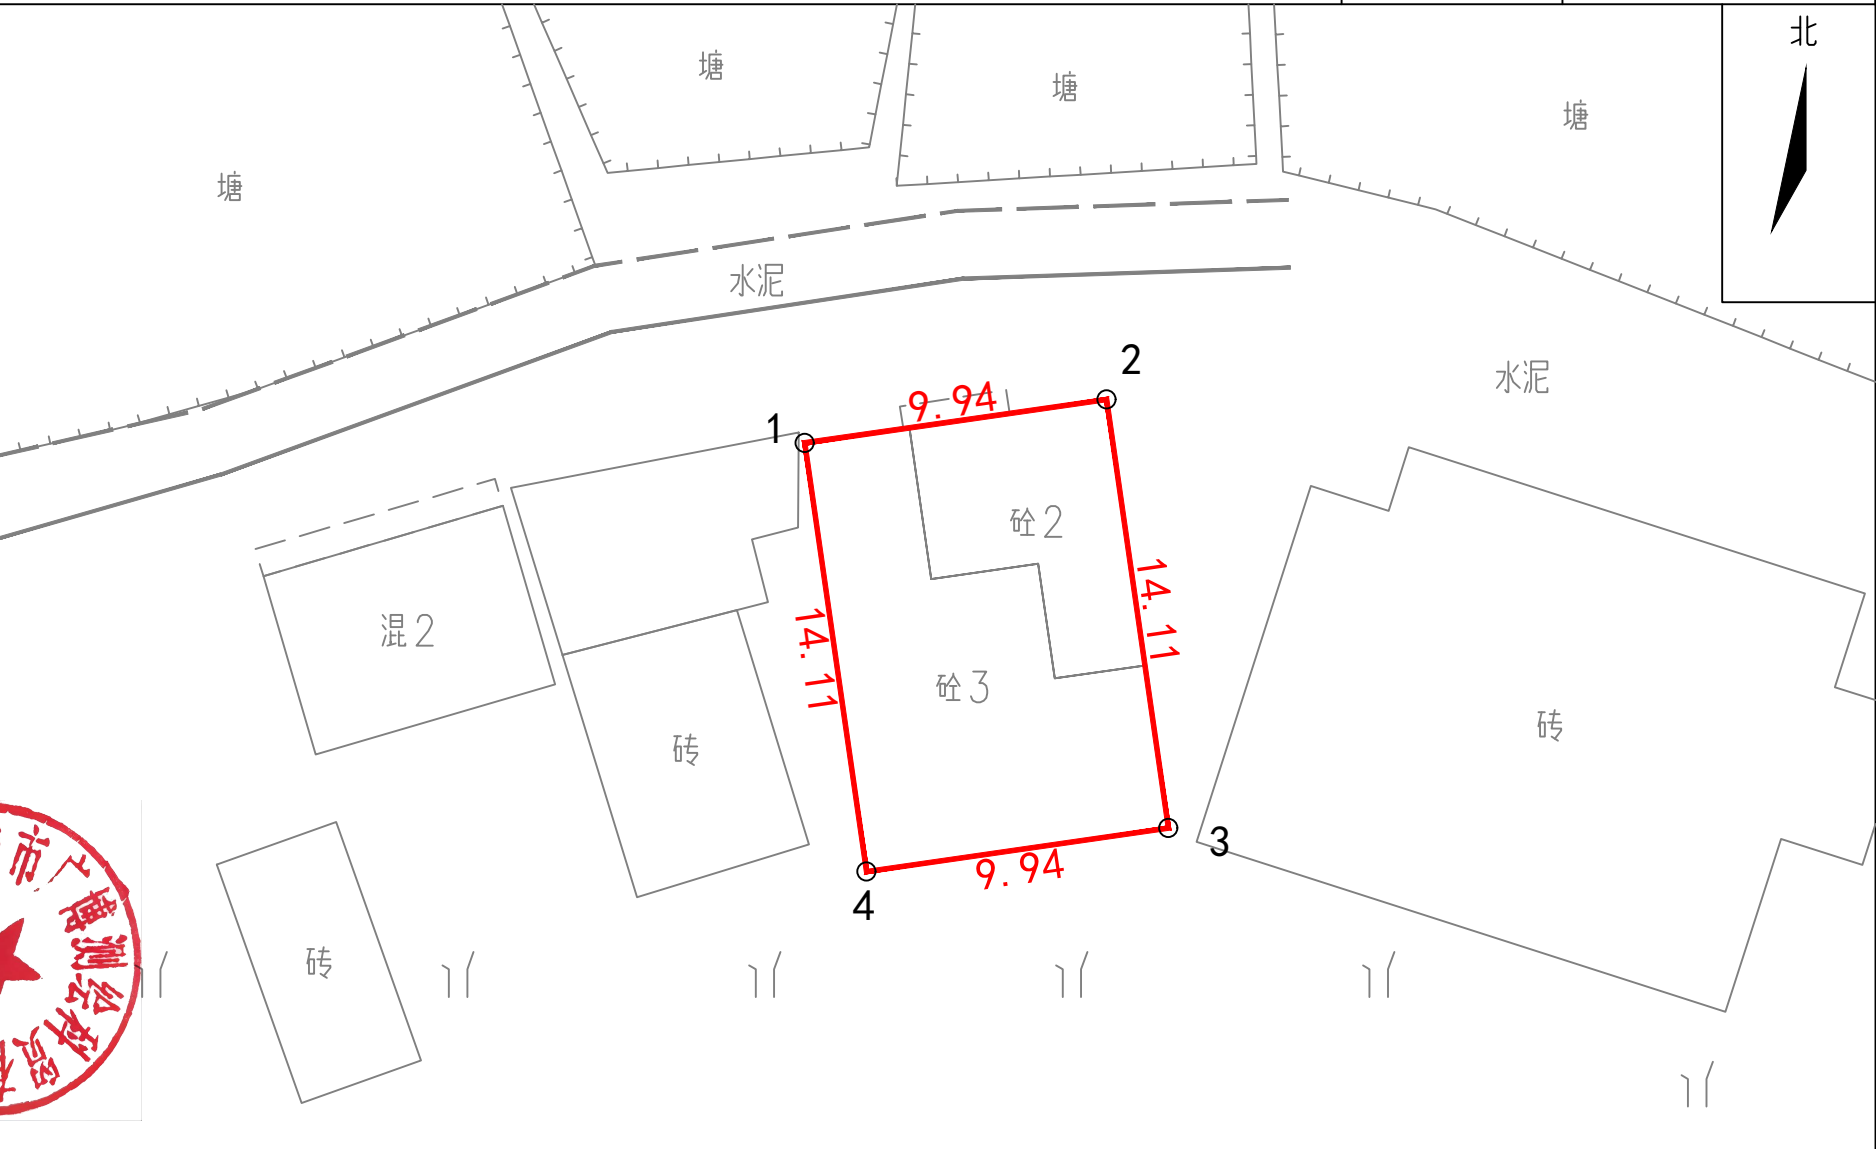

备注



2000国家大地坐标系
制图日期：2026年05月27日
审核日期：2026年05月27日

1:300

测绘员：袁文兴
审核员：吴佳伟