

《广东省梅州市卫生职业技术学校项目》征询意见公示

公示说明

公示类型：规划方案批前公示

公示时间：10天

公示期限：2022年8月16日至2022年8月25日

公示方式：（1）兴宁市自然资源局官网

（<http://www.xingning.gov.cn/zfjg/xnszrzyj/index.html>）

（2）建设项目现场公示

建设地点：梅州市卫生职业技术学校

审批机关：兴宁市自然资源局

公示内容：根据梅州市卫生职业技术学校提请，因学校建筑老旧，无法满足教学需要；同时梅州市卫生职业技术学校肩负着发展梅州市职教的重任，在硬件和教学仪器设备上都面临着很大不足，为提高办学质量与水平，迫切需重新规划校区，现将规划平面图进行公示。

具体详见规划批前公示图，该图仅为示意图，准确数据以最后审批为准。我局拟批准该用地规划方案的申请，现予公示。

凡与以上事项有重大利益关系的关系人（单位）可依照《中华人民共和国城乡规划法》及《广东省城乡规划条例》的规定，在公示之日起10日内以真实身份向我局提出书面意见并附有联系方式。逾期未提出的，视为放弃申诉权利。本案涉及的利害关系人，依法享有听证权，如要求听证的，应于本案公示期限内向兴宁市自然资源局提出申请参加听证，逾期未提出申请，视为放弃。

联系电话：0753-3238679（国土空间规划股）；


电子邮箱：xnkjgh@163.com；

经办科室：兴宁市自然资源局国土空间规划股

兴宁市自然资源局

2022年8月16日

广东省梅州市卫生职业技术学校建设项目（首期） ——洪溪桥校区规划方案总平面图

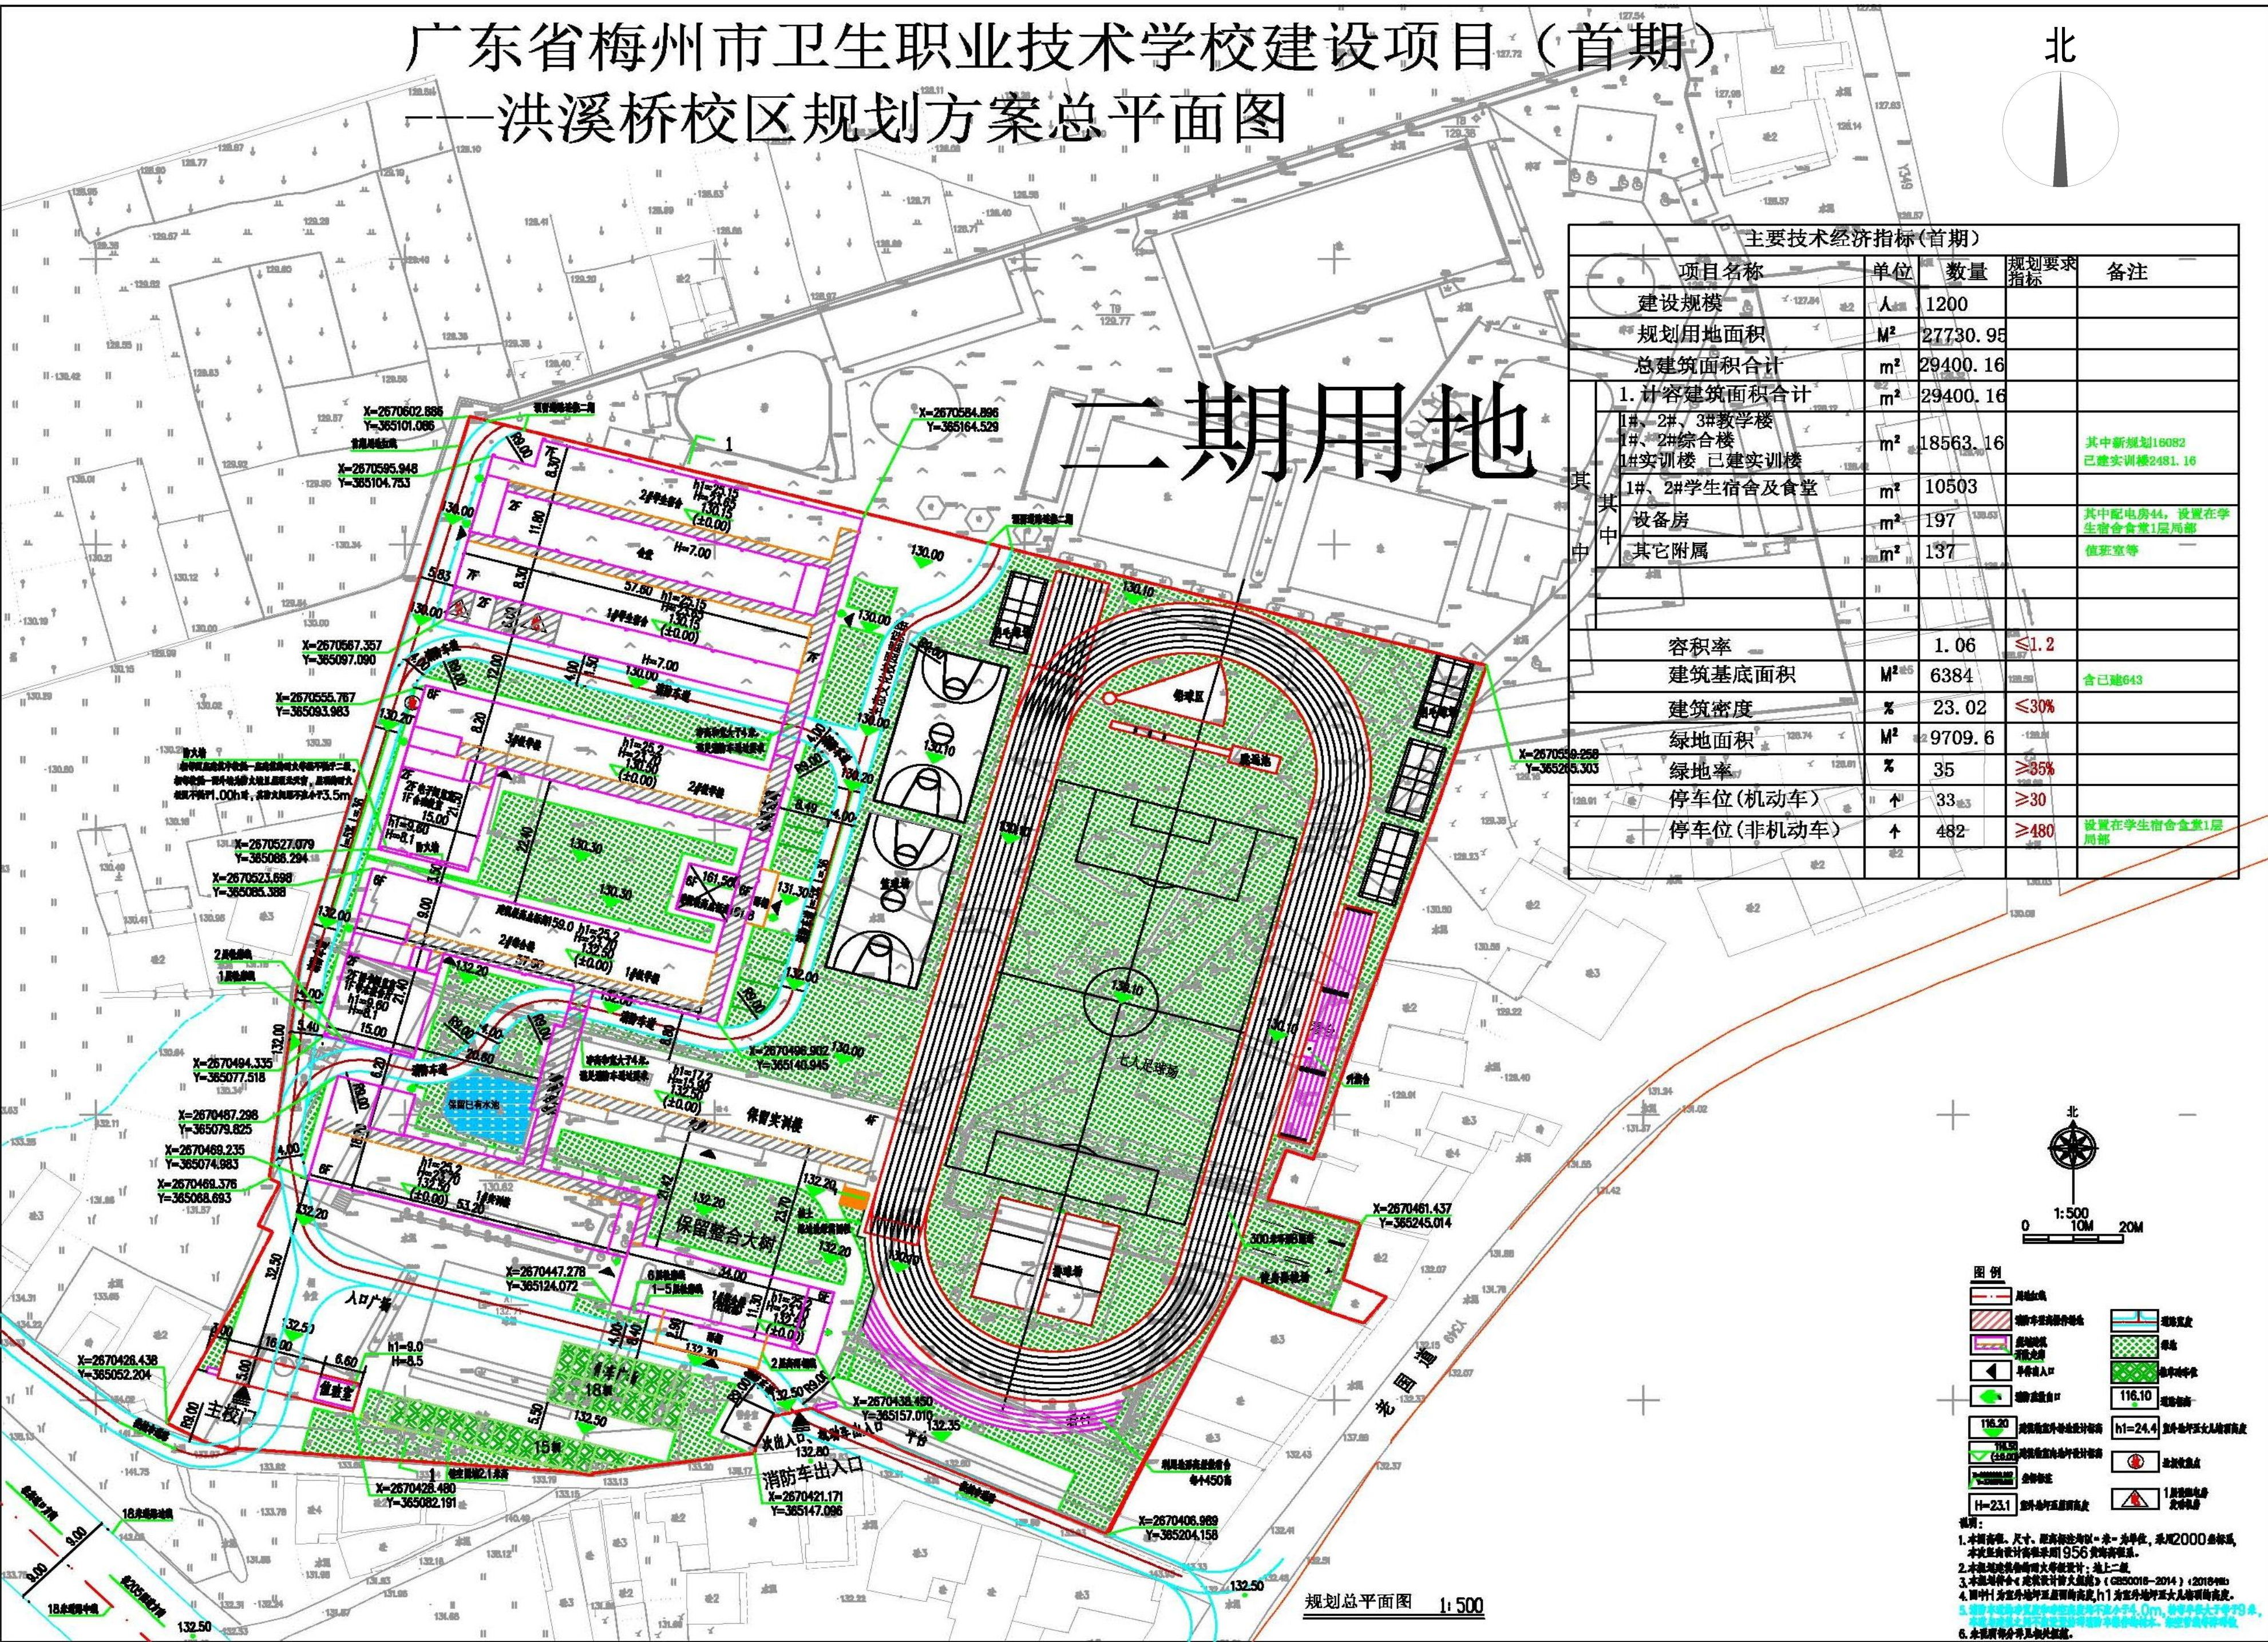

区位图



鸟瞰图

