

《兴宁市坭陂中学迁建项目》征询意见公示

公示说明

公示类型：规划方案批前公示

公示时间：10天

公示期限：2022年8月16日至2022年8月25日

公示方式：（1）兴宁市自然资源局官网

（<http://www.xingning.gov.cn/zfjg/xnszrzyj/index.html>）

（2）建设项目现场公示

建设地点：坭陂中学

审批机关：兴宁市自然资源局

公示内容：根据兴宁市坭陂中学申请，因梅龙高铁建设需要对原坭陂中学进行迁建，新校校址为原主力小学，现将规划平面图进行公示。

具体详见规划批前公示图，该图仅为示意图，准确数据以最后审批为准。我局拟批准该用地规划方案的申请，现予公示。

凡与以上事项有重大利益关系的关系人（单位）可依照《中华人民共和国城乡规划法》及《广东省城乡规划条例》的规定，在公示之日起10日内以真实身份向我局提出书面意见并附有联系方式。逾期未提出的，视为放弃申诉权利。本案涉及的利害关系人，依法享有听证权，如要求听证的，应于本案公示期限内向兴宁市自然资源局提出申请参加听证，逾期未提出申请，视为放弃。


联系电话：0753-3238679（国土空间规划股）；

电子邮箱：xnkjgh@163.com；

经办科室：兴宁市自然资源局国土空间规划股

兴宁市自然资源局

2022年8月16日

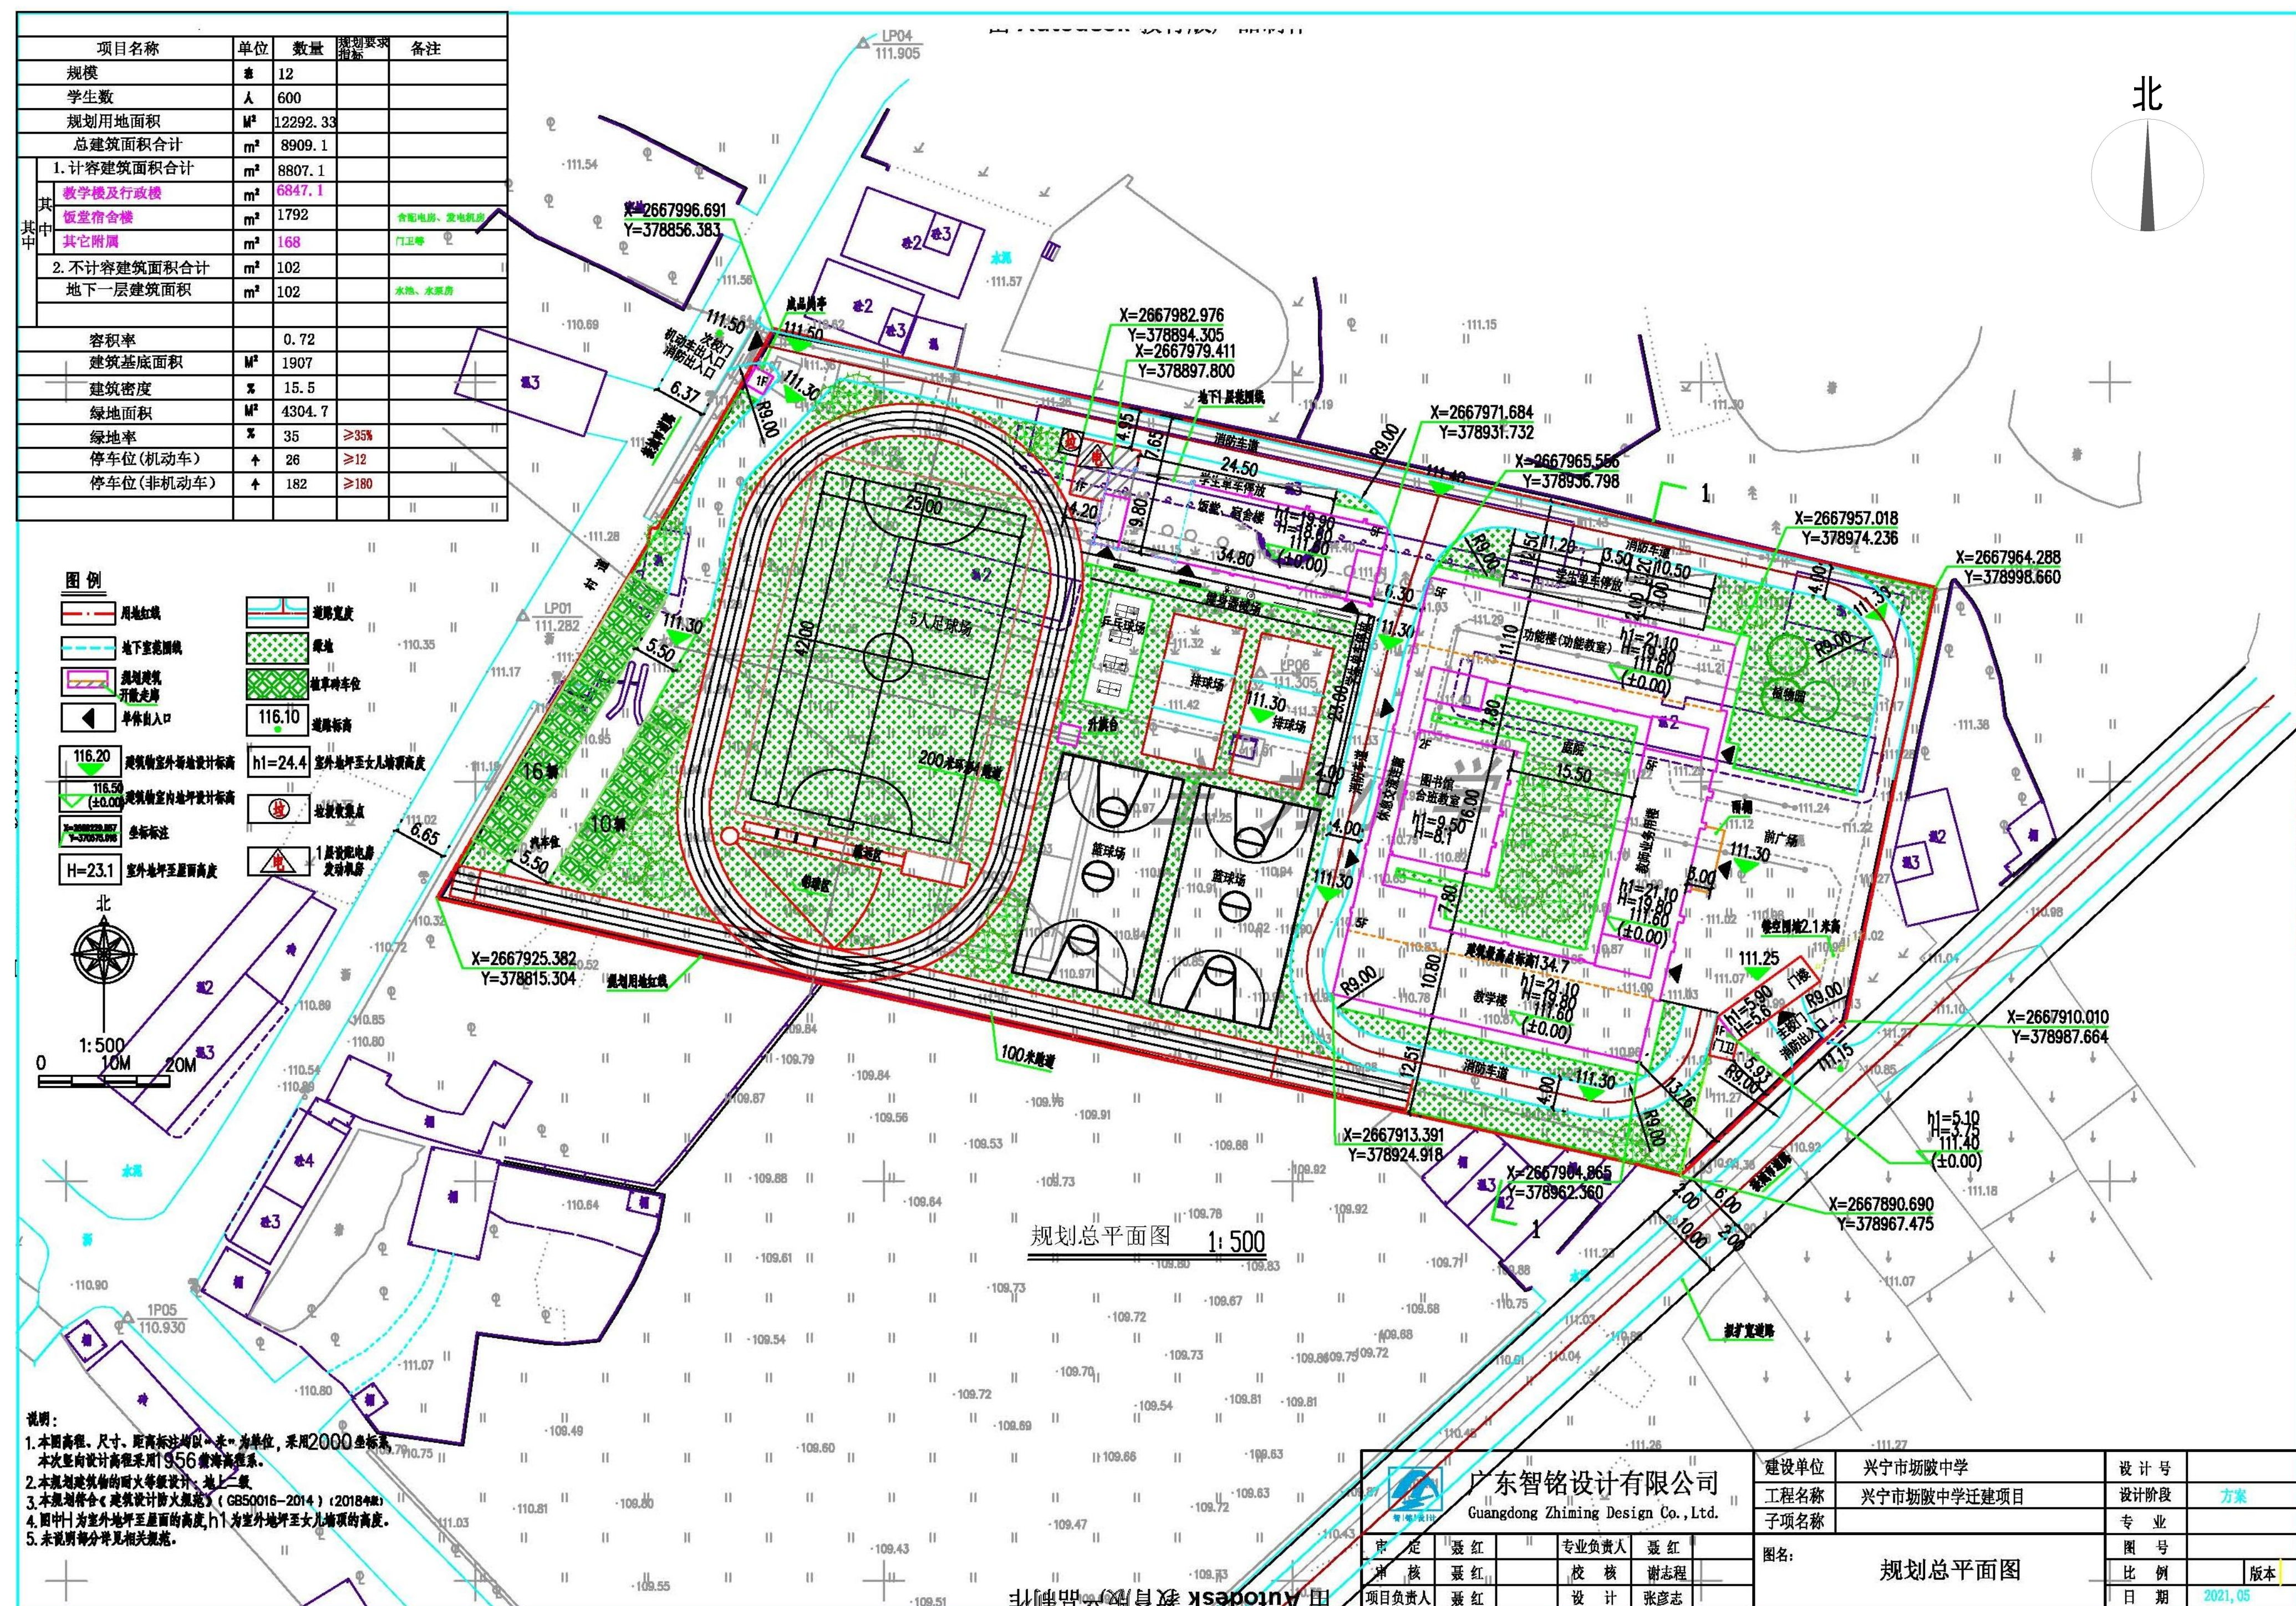

区位图



鸟瞰图

