



(1) 1:20

(2) 1:20

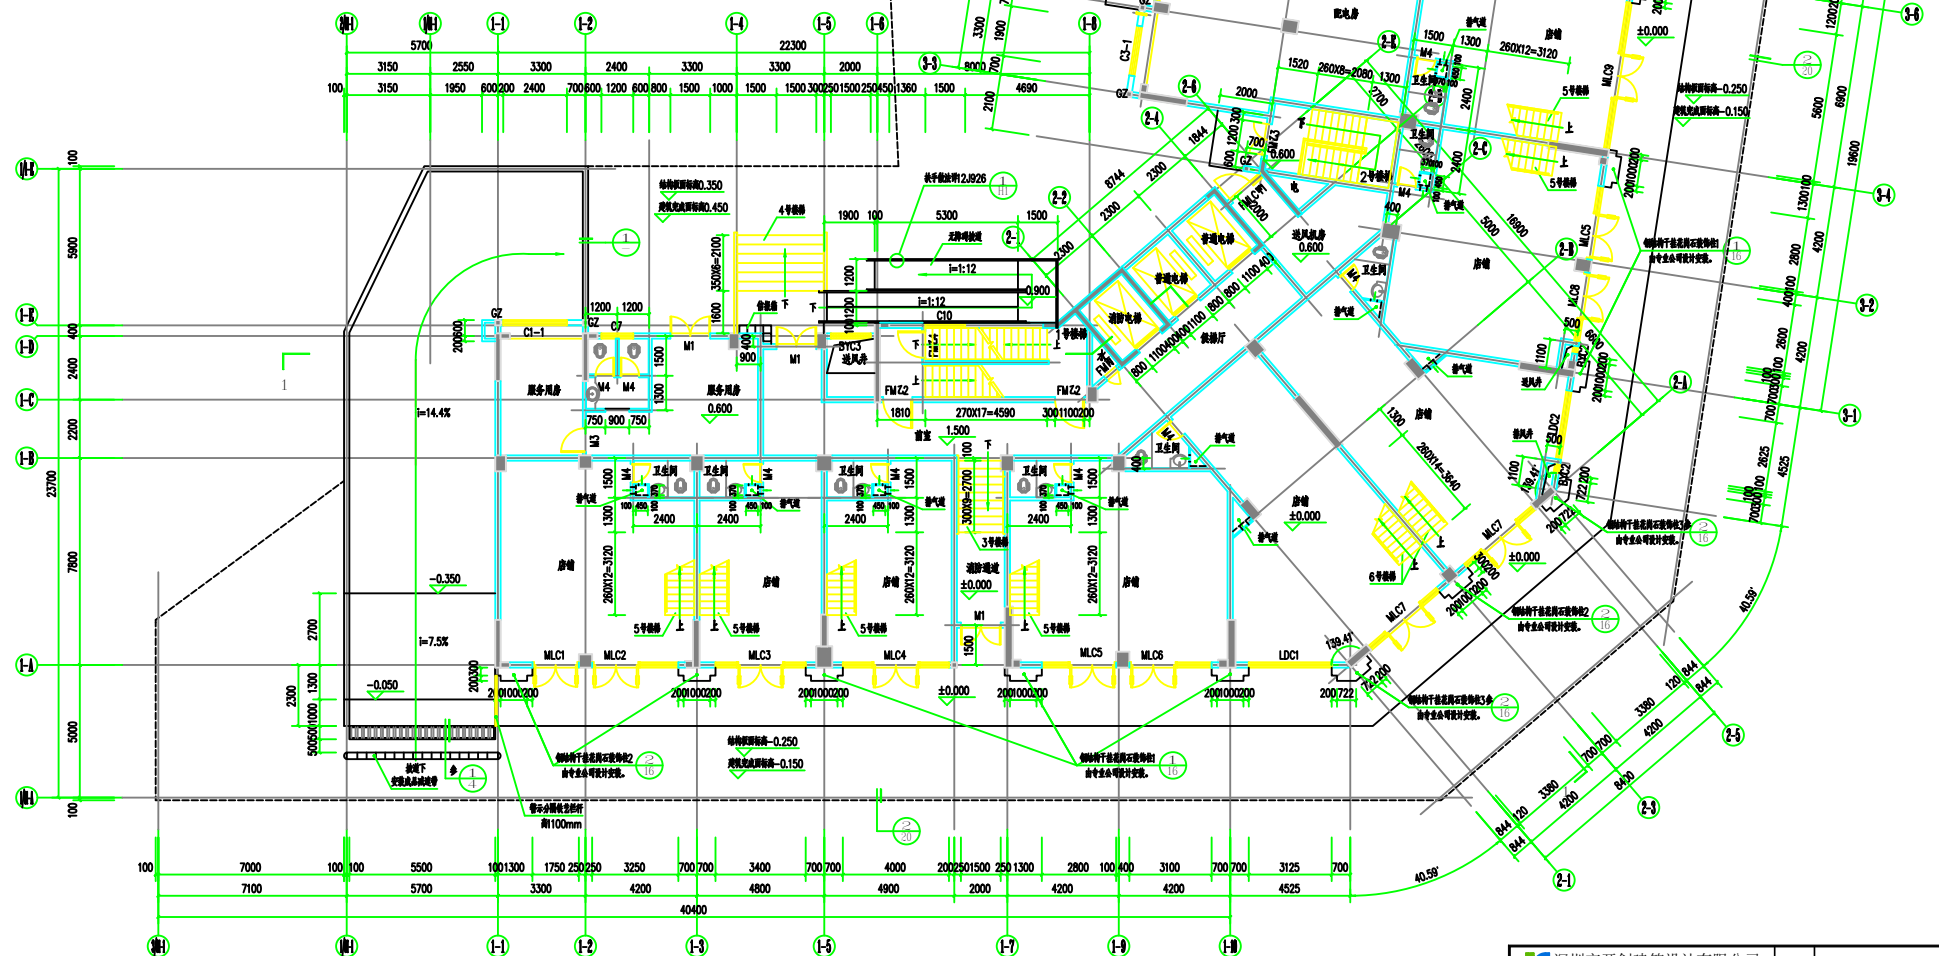

首层平面图 1:100

|   |                     |                               |                             |
|---|---------------------|-------------------------------|-----------------------------|
