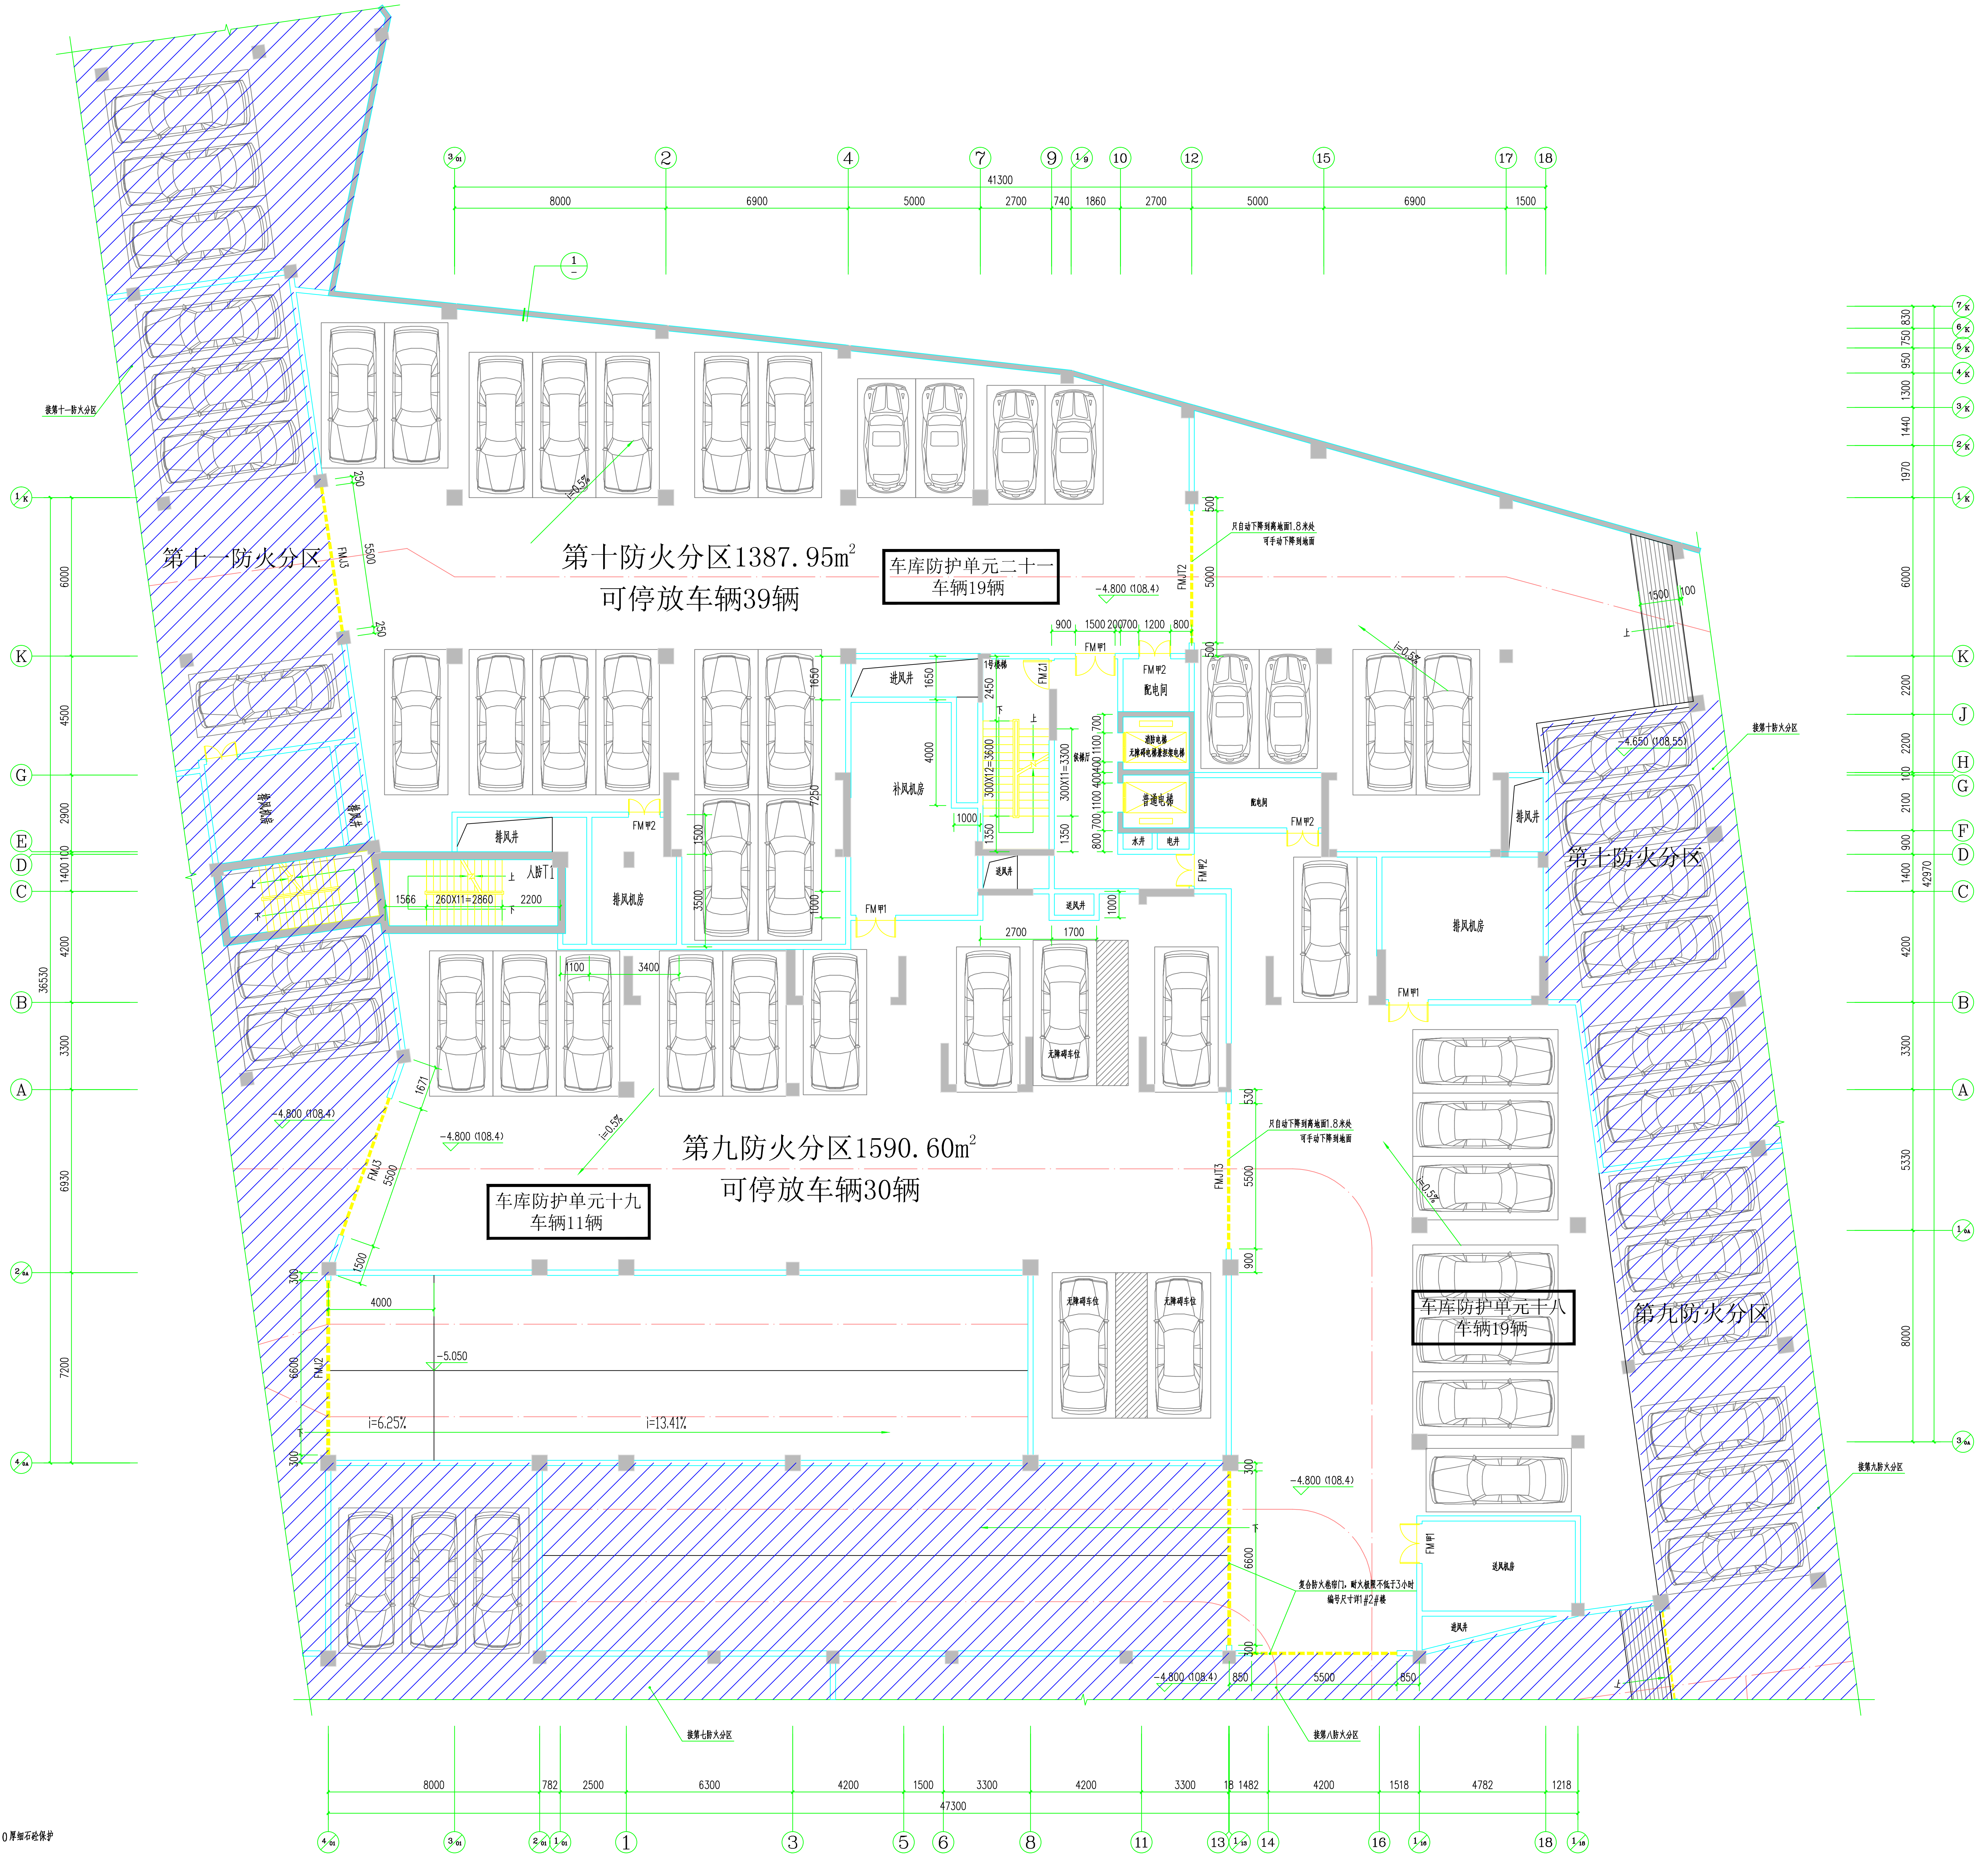
第十防火分区1387.95m²
可停放车辆39辆
车库防护单元二十一
车辆19辆
第十一防火分区
第十防火分区
第九防火分区1590.60m²
可停放车辆30辆
车库防护单元十九
车辆11辆
车库防护单元十八
车辆19辆
第九防火分区
41300
47300
42970
36530
8000
6900
5000
2700
740
1860
1500
6300
4200
3300
4782
1218
1518
补风机房
排风机房
配电间
普通电梯
无障碍车位
-4.800 (108.4)
-5.050
i=6.25%
i=13.41%
FMJ3
FM甲1
FM甲2

地下一层平面图 1:100

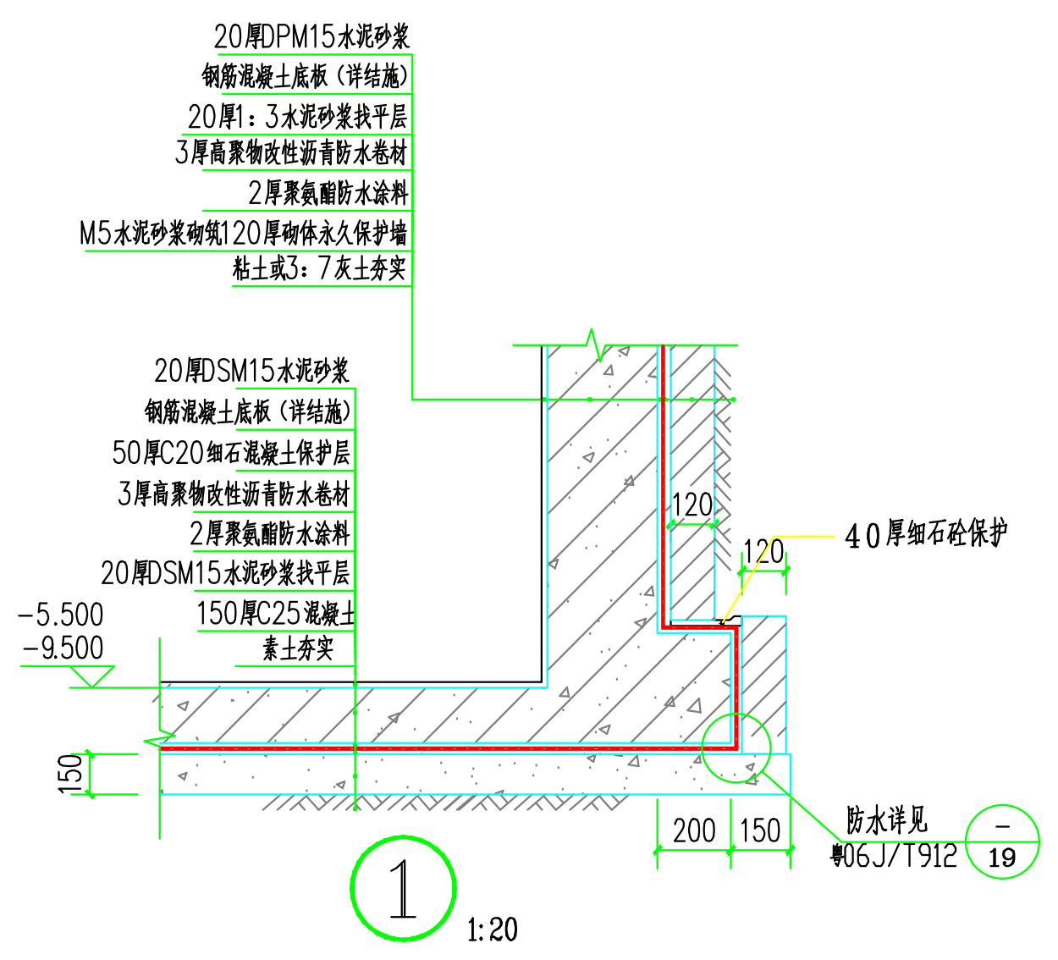
20厚DPM15水泥砂浆
钢筋混凝土底板（详结施）
20厚1：3水泥砂浆找平层
3厚高聚物改性沥青防水卷材
2厚聚氨酯防水涂料
M5水泥砂浆砌筑120厚砌体永久保护墙
粘土或3：7灰土夯实
20厚DSM15水泥砂浆
钢筋混凝土底板（详结施）
50厚C20细石混凝土保护层
3厚高聚物改性沥青防水卷材
2厚聚氨酯防水涂料
20厚DSM15水泥砂浆找平层
150厚C25混凝土
素土夯实
-5.500
-9.500
150
120
120
40厚细石砼保护
200
150
防水详见
粤06J/T912
19

1 1:20

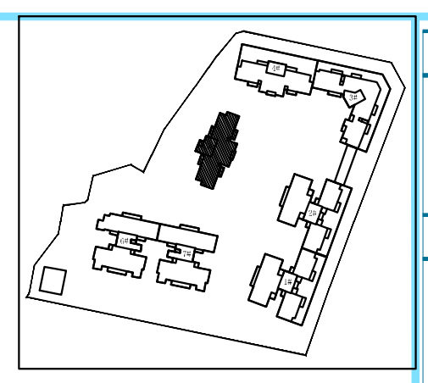

注　译

图中所有尺寸均以标注为准；除注明者外，图中标高以米（m）为单位，其余均以为毫米（mm）为单位；施工前必须仔细阅读所有专业图纸，防止碰缺；施工前必须核对尺寸，无误差后方可施工；所有设计变更须征求设计师同意。

索引图

广 东 睿 博
建筑设计研究有限公司
Guangdong Ruibo Architectural Design & Research Co., Ltd

☑建筑行业（建筑工程）甲级
市政行业（道路）甲级
资质证书编号：A144028943
☐市政行业（桥梁工程）乙级
风景园林工程设计 乙级
资质证书编号：A244028940
☐城乡规划编制 乙级
资质证书编号：（粤）城规编(182011)号
☐工程勘察专业(岩土工程) 乙级
资质证书编号：B244028940

设计签字 SIGNATURE		
审 定 APPROVED BY	石志雄	
审 核 CHECKED BY	黄海燕	
专业负责 DIVISION CHIEF	江汝平	
项目负责 PROJECT ARCHITECT	江汝平	
校 核 CHECKED BY	李铖雅	
设 计 DESIGNED BY	陈伟萍	

设计阶段 PHASE 施工图	出图日期 DATE 2021.01
设计编号 PROJECT NO. RBYD20013-03	版本号 EDITION 1

建设单位 CLIENT
兴宁市讲泓实业有限公司

项目名称 PROJECT NAME
鸿贵园3区一期

子项目名称 SUBPROJECT NAME
5#住宅楼

图 名 DRAWING NAME
地下一层平面图

专 业 STYLE 建筑	图 号 SHEET NO. 05

盖 章 处

地址：梅州市梅江区华南大道17号4楼　TEL：0753-2242839　本图须加盖本院出图章并经施工图审查机构审查合格后方可施工，否则一律无效；版权所有，未经许可，不得复制、套用或公开。