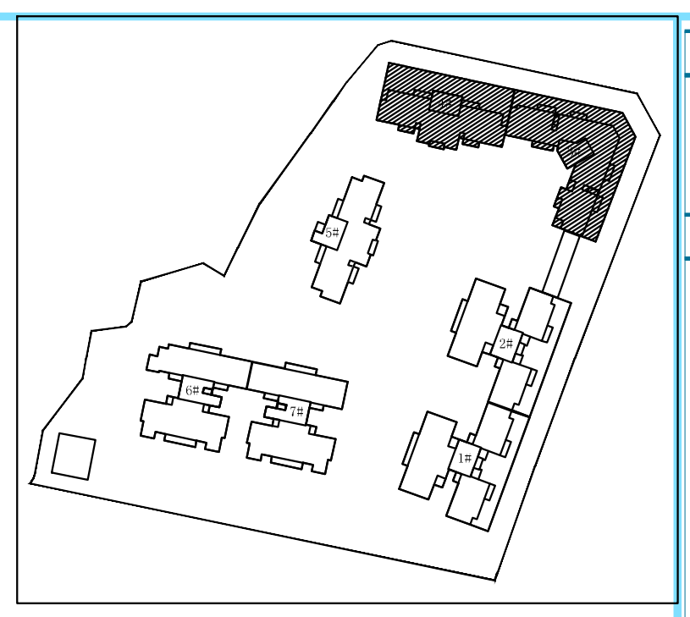

注　译

图中所有尺寸均以标注为准；除注明者外，图中标高以米（m）为单位，其余均以为毫米（mm）为单位；施工前必须仔细阅读所有专业图纸，防止碰缺；施工前必须核对尺寸，无误差后方可施工；所有设计变更须征求设计师同意。

索引图

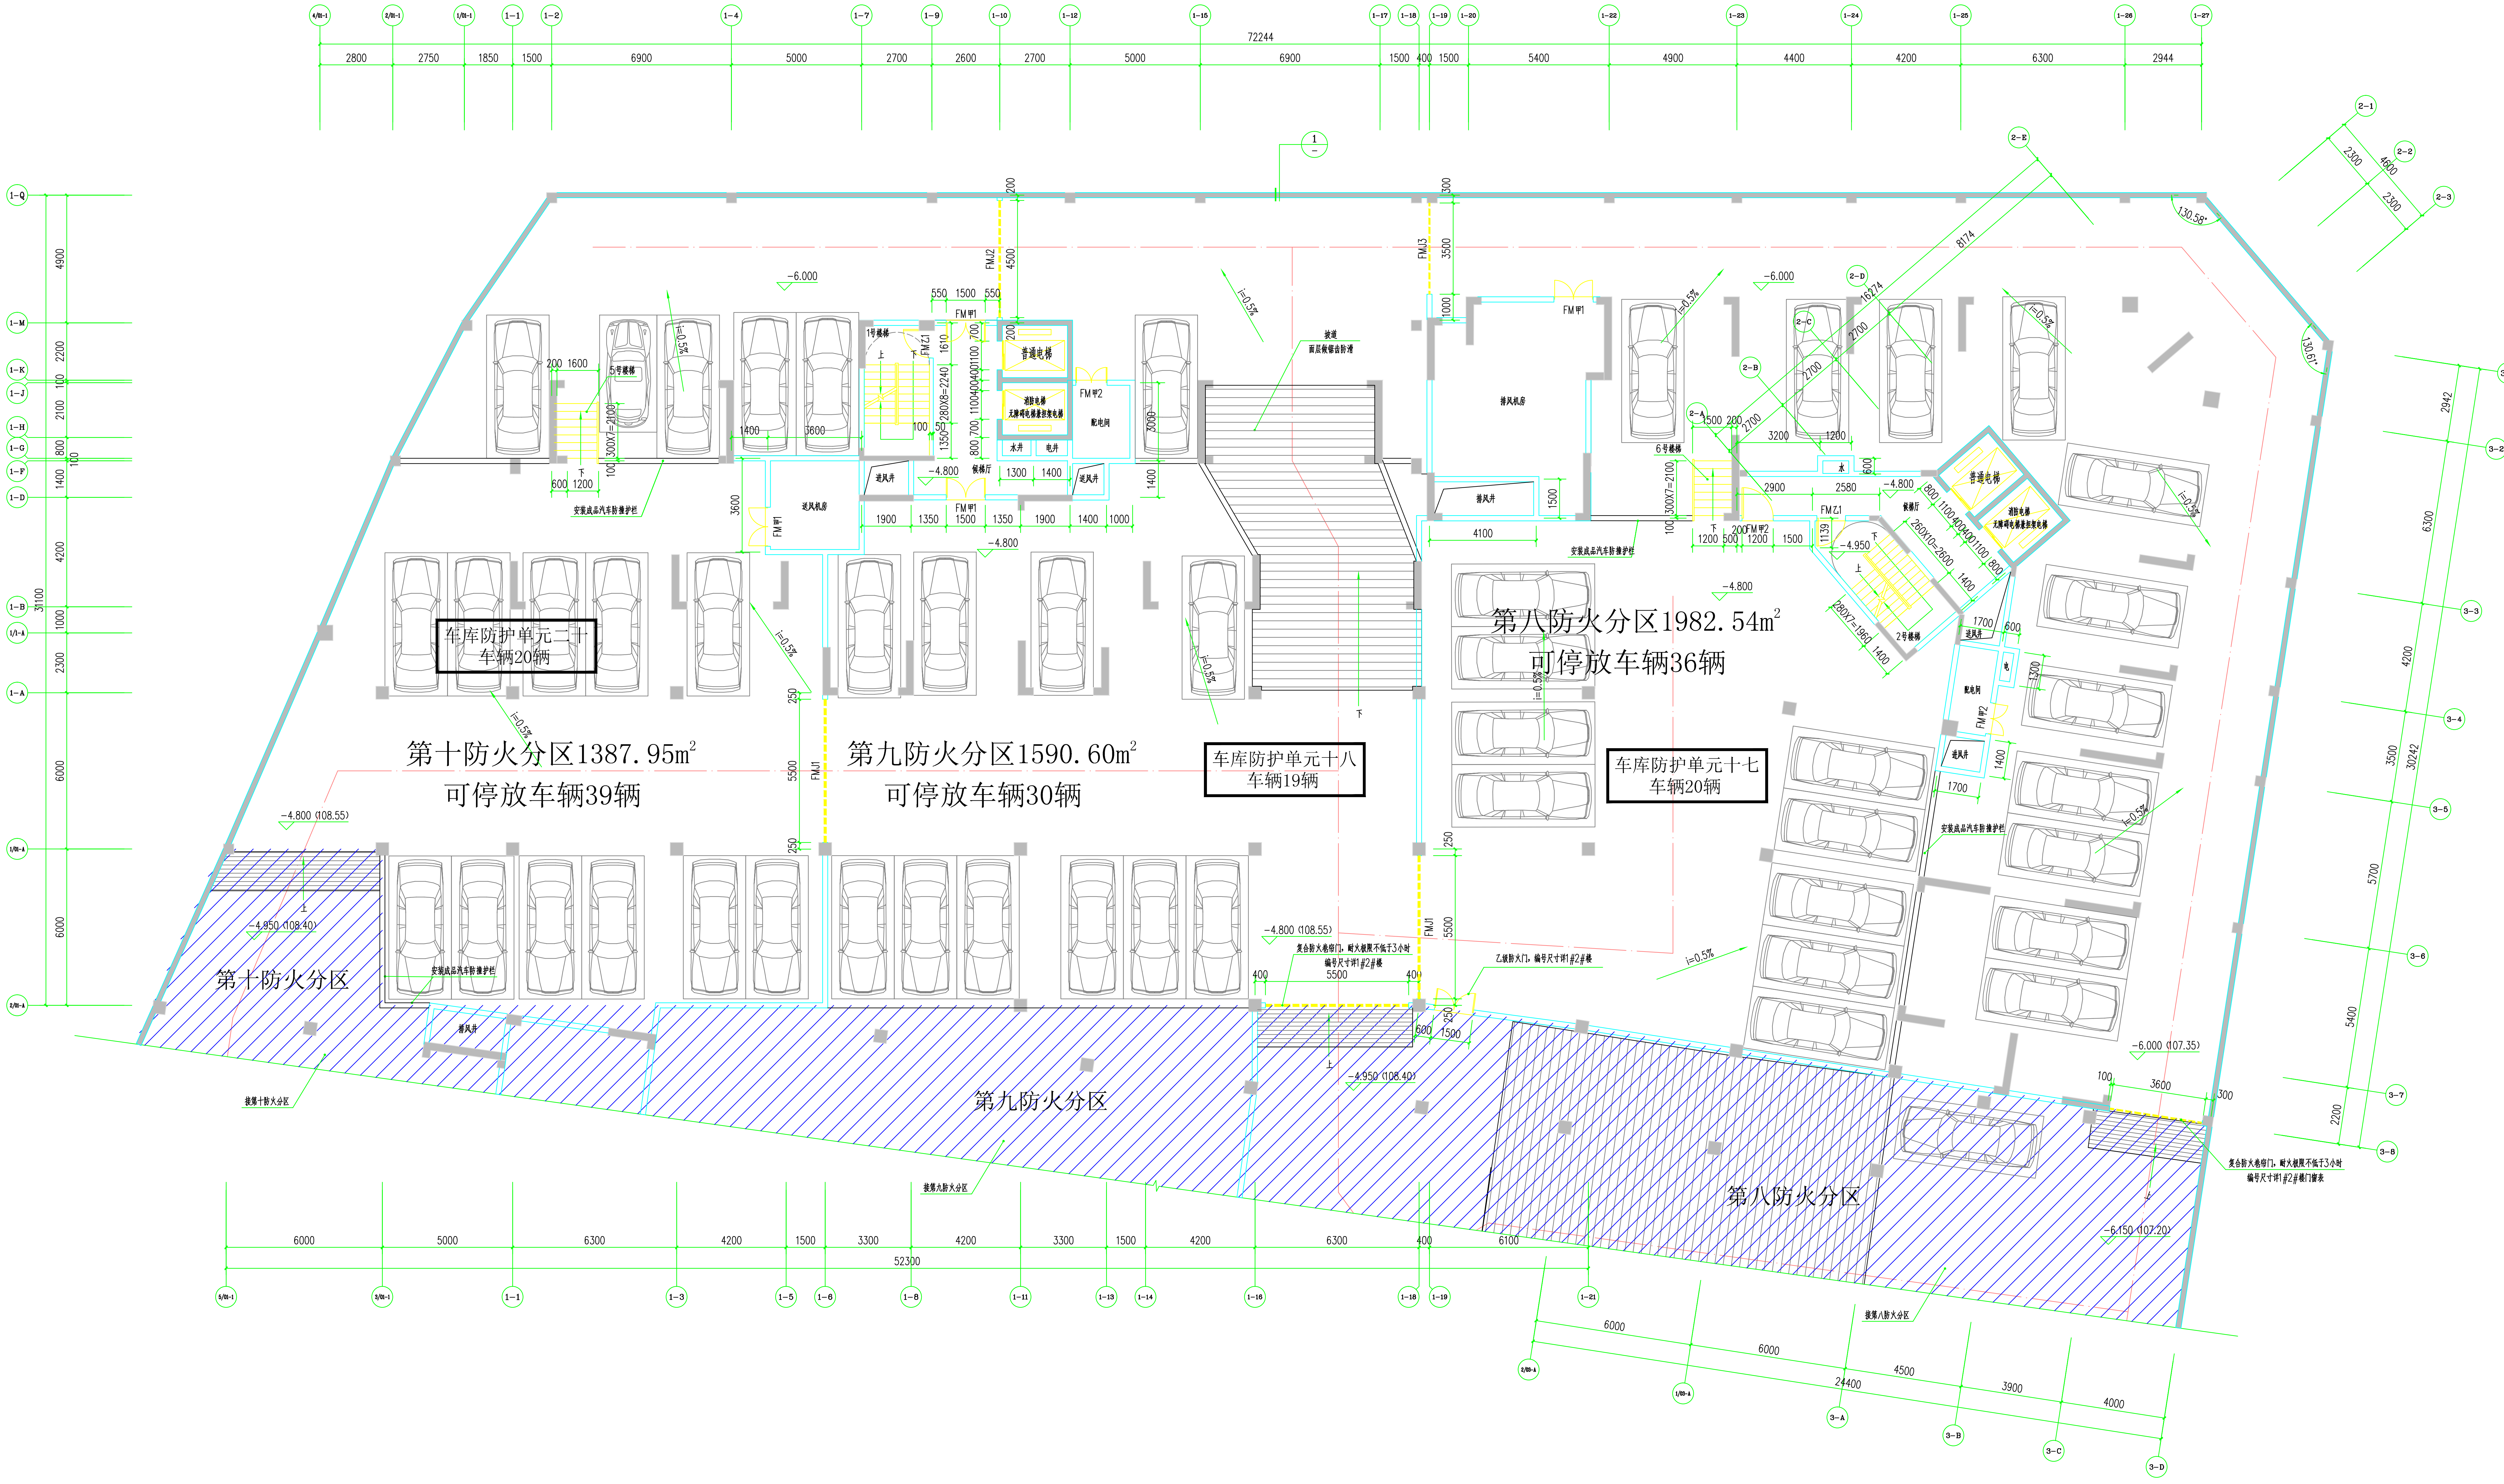

第十防火分区1387.95m²
可停放车辆39辆
第九防火分区1590.60m²
可停放车辆30辆
第八防火分区1982.54m²
可停放车辆36辆
车库防护单元二十
车辆20辆
车库防护单元十八
车辆19辆
车库防护单元十七
车辆20辆
第十防火分区
第九防火分区
第八防火分区
72244
52300
24400
31100
30242
12400
-6.000
-4.800
-4.950
-6.000 (107.35)
-6.150 (107.20)
-4.800 (108.55)
-4.850 (108.40)
-4.950 (108.40)
i=0.5%
普通电梯
配电间
水井
电井
送风机房
排风机房

地下一层平面图 1:100

广 东 睿 博
建筑设计研究有限公司
Guangdong Ruibo Architectural Design & Research Co., Ltd

☑ 建筑行业（建筑工程）甲级
市政行业（道路）甲级
资质证书编号：A144028943
☐ 市政行业（桥梁工程）乙级
风景园林工程设计 乙级
资质证书编号：A244028940
☐ 城乡规划编制 乙级
资质证书编号：(粤)城规编(182011)号
☐ 工程勘察专业(岩土工程) 乙级
资质证书编号：B244028940

设计签字 SIGNATURE		
审　定 APPROVED BY	石志雄	
审　核 CHECKED BY	黄海燕	
专业负责 DIVISION CHIEF	江汝平	
项目负责 PROJECT ARCHITECT	江汝平	
校　核 CHECKED BY	李铖雅	
设　计 DESIGNED BY	陈伟萍	

设计阶段 PHASE 施工图	出图日期 DATE 2021.01
设计编号 PROJECT NO. RBYD20013-02	版本号 EDITION 1

建设单位 CLIENT
兴宁市骈泓实业有限公司

项目名称 PROJECT NAME
鸿贵园3区一期

子项目名称 SUBPROJECT NAME
3#4#住宅楼

图　名 DRAWING NAME
地下一层平面图

专　业 STYLE 建筑	图　号 SHEET NO. 05

盖　章　处

本图须加盖本院出图章并经施工图审查机构审查合格后方可施工，否则一律无效；版权所有，未经许可，不得复制、套用或公开。